（ 新 築 保 育 所 ）外 部 仕 上 表

勾配屋根	仕上	瓦棒葺き カラーガルバリウム鋼板 厚0.4 NM-8697	
		雪止め付	FP030RF-9313
	下地・断熱材	断熱材30mm、野地木毛セメント板 厚40mm アスファルトルーフィング	
		※屋根葺き材は、「ﾒｰｶｰの施工保証10年」とする	
	軒先・ケラバ	軒先・ケラバカバー：カラーガルバリウム鋼板 厚0.4 NM-8697	
	軒裏	けい酸カルシウム板目透し張 厚12 EP-G LGS下地（25型）	
外壁	仕上	押出し成形セメント板 厚60（耐火1時間FP060NE-9035／不燃材料NM-9252）	
		複層塗材Si（不燃材料NM-8573）吹付	
	下地	鉄骨C-100×50×20×2.3	
	断熱材	ロックウール厚100	
	開口部	アルミサッシ	

機械置き場	床	【機械的固定外断熱工法】 (1)断熱材35mm硬質ｳﾚﾀﾝﾌｫｰﾑ (2)防水ｼｰﾄ	
		(3)超速硬化ｳﾚﾀﾝ防水材 (4)遮熱系ﾄｯﾌﾟｺｰﾄ	
	立上り	(1)ﾌﾟﾗｲﾏｰ (2)超速硬化ｳﾚﾀﾝ防水材	
		(3)遮熱系ﾄｯﾌﾟｺｰﾄ	
	排水	鋳鉄製ドレン φ125	
	手摺	手摺壁笠木 ｶﾗｰｶﾞﾙﾊﾞﾘｳﾑ鋼板 厚0.4加工	
		機械置き場-ﾊﾞﾙｺﾆｰ境界ｱﾙﾐﾌｪﾝｽ 支柱@1,500 ｱﾙﾐ片開き門扉	
	消火器ﾎﾞｯｸｽ	ステンレス製（置型、屋外対応）	
	消火器	ＡＢＣ粉末消火器１０型	
バルコニー	床	(1)ﾌﾟﾗｲﾏｰ (2)超速硬化ｳﾚﾀﾝ防水 (3)ｱｸﾘﾙｳﾚﾀﾝ系ﾄｯﾌﾟｺｰﾄ（低汚染・高耐候・速乾）	
	立上り	同上	
	排水溝	同上	
	手摺	アルミ製手摺 H=1,010 アルミ笠木	

雨樋	軒樋	内樋：ｽﾁｰﾙ防水樋 t=1.8	
		（塩ﾋﾞｼｰﾄt=1.2＋ｶﾗｰ鋼板 t=0.6）	
	竪樋	カラーＶＰ125φ 呼び樋共、ステンレス受け金物、地上よりH=1500迄 排水鋳鉄管φ150 ＤＰ塗	
	ドレイン	鋳鉄製 φ125 屋上型、中継型共	

テラス・ポーチ	床	ゴムチップ、ウレタン樹脂系舗装材（厚10 ﾊﾞｰｸｺｰﾄｺﾞﾑﾁｯﾌﾟｶﾗｰ[ｸﾞﾘｰﾝ・ﾌﾞﾙｰ]/ABC）	
その他	機械基礎	空調屋外機基礎：コンクリート製 天端：コンクリート金ゴテ仕上げ、立ちより：打ち放し補修	
	避難器具	救助袋、避難用すべり台（認定品）	
	窓庇	アルミ成型品	
	消火器ﾎﾞｯｸｽ	ステンレス製（置型、屋外対応）	
	消火器	ＡＢＣ粉末消火器１０型	
	物干金物	ｱﾙﾐ-3本@1,800	

（ 新 築 保 育 所 ）内 部 仕 上 表

階	室名		床 仕上	床 下地	巾木 仕上	巾木 H	腰壁 仕上	腰壁 下地	腰壁 H	壁 仕上	壁 下地	天井 仕上	天井 下地	CH	廻り縁		備考
（新築保育所）1階	玄関	下足側	無釉磁器タイル 厚9×口300	敷きモルタル厚30、張付モルタル	無釉磁器ﾀｲﾙ厚9	300	厚12 県産材杉羽目板張り ＵＣ塗り (FPWOOD不燃処理NM-1704)	ＧＢ-Ｒ 厚12.5 二重張り（不燃材料） (NM-8619)	1,200	化粧クロス（不燃材料）	ＧＢ-Ｒ 厚12.5 二重張り（不燃材料） (NM-8619)	化粧石膏ボード 厚9.5 (NM-1864)	ＬＧＳ下地（19型）	2,600	塩ビ製		受付カウンター
					張付モルタル	(外巾木合せ)											
					下地モルタル厚30		ＬＧＳ（１００型）〈Ａ・Ｃ面〉			ＬＧＳ（１００型）〈Ａ・Ｃ面〉		ＬＧＳ（１００型）〈Ａ・Ｃ面〉					
		上足側	県産材杉板張り 厚15 蜜ろうワックス塗	ｽﾗﾌﾞ面、不陸調整（ｼｰﾄ貼り）	県産材杉 厚25	100	厚12 県産材杉羽目板張り ＵＣ塗り (FPWOOD不燃処理NM-1704)	ＧＢ-Ｒ 厚12.5 二重張り（不燃材料） (NM-8619)	1,200	化粧クロス（不燃材料）	ケイ酸カルシウム板 厚6（不燃材料） (NM-8578)	化粧石膏ボード 厚9.5 (NM-1864)	ＬＧＳ下地（19型）	2,500	塩ビ製		消火器、埋込ボックス（建築工事）
			ｽﾗﾌﾞ面、不陸調整（ｼｰﾄ貼り）		ＵＣ塗		ＬＧＳ（１００型）〈Ａ・Ｃ面〉			ケイ酸カルシウム板 厚6（不燃材料） (NM-8578)	ＧＢ-Ｒ 厚12.5 二重張り（不燃材料） (NM-8619)						
										ＬＧＳ（１００型）〈Ａ・Ｃ面〉							
	事務室		タイルカーペット 厚6.5	乾式二重床 厚20mmパーティクルボード上、厚12耐水合板(1種) (X3左)	塩ビソフト	100	化粧クロス（不燃材料）			化粧クロス（不燃材料）		化粧石膏ボード 厚9.5 (NM-1864)	ＬＧＳ下地（19型）	2,500	塩ビ製		消火器、埋込ボックス（建築工事）
			ｽﾗﾌﾞ面、不陸調整（ｼｰﾄ貼り） (X3右)				ケイ酸カルシウム板 厚6（不燃材料） (NM-8578)			ケイ酸カルシウム板 厚6（不燃材料） (NM-8578)							幼児用ベッド、吊りカーテンレール及びカーテン、ロールスクリーン
							ＧＢ-Ｒ 厚12.5 二重張り（不燃材料） (NM-8619)			ＧＢ-Ｒ 厚12.5 二重張り（不燃材料） (NM-8619)							
							ＬＧＳ（６５型）〈Ａ・Ｃ・Ｄ面〉 ＬＧＳ（１００型）〈Ｂ面〉			ＬＧＳ（６５型）〈Ａ・Ｃ・Ｄ面〉 ＬＧＳ（１００型）〈Ｂ面〉							
	給湯室		ビニル床シート 厚2.5(防滑)	乾式二重床 厚20mmパーティクルボード上、厚12耐水合板(1種)	塩ビソフト	100	化粧ケイ酸カルシウム板 厚6（不燃材料） (NM-8424)			化粧ケイ酸カルシウム板 厚6（不燃材料） (NM-8424)		ケイ酸カルシウム板目透し張 厚8 ＥＰ-Ｇ塗 (NM-8578)	ＬＧＳ下地（19型）	2,400	塩ビ製		システムキッチン
							ＧＢ-Ｓ 厚12.5 二重張り（不燃材料） (NM-9639)			ＧＢ-Ｓ 厚12.5 二重張り（不燃材料） (NM-9639)							
							ＬＧＳ（６５型）〈Ｂ・Ｃ・Ｄ面〉 ＬＧＳ（１００型）〈Ａ面〉			ＬＧＳ（６５型）〈Ｂ・Ｃ・Ｄ面〉 ＬＧＳ（１００型）〈Ａ面〉							
	相談・会議室		タイルカーペット 厚6.5	ｽﾗﾌﾞ面、不陸調整（ｼｰﾄ貼り）	杉 厚25	100	厚12 県産材杉羽目板張り (FPWOOD不燃処理NM-1704)		1,200	化粧クロス（不燃材料）		ケイ酸カルシウム板目透し張 厚8 ＥＰ-Ｇ塗 (NM-8578)	ＬＧＳ下地（19型）	2,500	塩ビ製		ロールスクリーン
					ＵＣ塗					ケイ酸カルシウム板 厚6（不燃材料） (NM-8578)							
							ＧＢ-Ｒ 厚12.5 二重張り（不燃材料） (NM-8619)			ＧＢ-Ｒ 厚12.5 二重張り（不燃材料） (NM-8619)							
							（倉庫面はＧＢ-Ｒ 一重張りの上、ケイカル厚6、化粧クロス） (NM-8619)			（倉庫面はＧＢ-Ｒ 一重張りの上、ケイカル厚6、化粧クロス）							
							ＬＧＳ（６５型）〈Ｂ・Ｃ・Ｄ面〉 ＬＧＳ（１００型）〈Ａ面〉			ＬＧＳ（６５型）〈Ｂ・Ｃ・Ｄ面〉 ＬＧＳ（１００型）〈Ａ面〉							
	女性職員トイレ		ビニル床シート 厚2.5(防滑)	ｽﾗﾌﾞ面、不陸調整（ｼｰﾄ貼り）	床シート巻き上げ	100	EP-G塗			EP-G塗		ケイ酸カルシウム板目透し張 厚8 ＥＰ-Ｇ塗 (NM-8578)	ＬＧＳ下地（19型）	2,400	塩ビ製		洗面化粧台、鏡
							ＧＢ-Ｓ 厚12.5 二重張り（不燃材料）〈Ａ・Ｂ面〉 (NM-9639)			ＧＢ-Ｓ 厚12.5 二重張り（不燃材料）〈Ａ・Ｂ面〉 (NM-9639)							
							ＧＢ-Ｓ 厚12.5 一重張り（不燃材料）〈Ｃ・Ｄ面〉 (NM-9639)			ＧＢ-Ｓ 厚12.5 一重張り（不燃材料）〈Ｃ・Ｄ面〉 (NM-9639)							
							ＬＧＳ（６５型）〈Ａ・Ｂ・Ｃ・Ｄ面〉			ＬＧＳ（６５型）〈Ａ・Ｂ・Ｃ・Ｄ面〉							
	女性職員洗面室		ビニル床シート 厚2.5(防滑)	ｽﾗﾌﾞ面、不陸調整（ｼｰﾄ貼り）	床シート巻き上げ	100	EP-G塗			EP-G塗		ケイ酸カルシウム板目透し張 厚8 ＥＰ-Ｇ塗 (NM-8578)	ＬＧＳ下地（19型）	2,400	塩ビ製		洗面化粧台、鏡
							ＧＢ-Ｓ 厚12.5 二重張り（不燃材料）〈Ａ・ＰＳ側Ｂ・Ｃ・Ｄ面〉 (NM-9639)			ＧＢ-Ｓ 厚12.5 二重張り（不燃材料）〈Ａ・ＰＳ側Ｂ・Ｃ・Ｄ面XNM-9639)							
							ＧＢ-Ｓ 厚12.5 一重張り（不燃材料）〈ＰＳ外Ｂ・男性WC側Ｄ面〉 (NM-9639)			ＧＢ-Ｓ 厚12.5 一重張り（不燃材料）〈ＰＳ外Ｂ・男性WC側Ｄ面XNM-9639)							
							ＬＧＳ（６５型）〈Ａ・Ｂ・Ｄ面〉 ＬＧＳ（１００型）〈Ｃ面〉			ＬＧＳ（６５型）〈Ａ・Ｂ・Ｄ面〉 ＬＧＳ（１００型）〈Ｃ面〉							
	男性職員トイレ		ビニル床シート 厚2.5(防滑)	ｽﾗﾌﾞ面、不陸調整（ｼｰﾄ貼り）	床シート巻き上げ	100	EP-G塗			EP-G塗		ケイ酸カルシウム板目透し張 厚8 ＥＰ-Ｇ塗 (NM-8578)	ＬＧＳ下地（19型）	2,400	塩ビ製		洗面化粧台、鏡
							ＧＢ-Ｓ 厚12.5 二重張り（不燃材料）〈Ａ・Ｃ面〉 (NM-9639)			ＧＢ-Ｓ 厚12.5 二重張り（不燃材料）〈Ａ・Ｃ面〉 (NM-9639)							
							ＧＢ-Ｓ 厚12.5 一重張り（不燃材料）〈Ｂ・Ｄ面〉 (NM-9639)			ＧＢ-Ｓ 厚12.5 一重張り（不燃材料）〈Ｂ・Ｄ面〉 (NM-9639)							
							ＬＧＳ（６５型）〈Ａ・Ｂ・Ｄ面〉 ＬＧＳ（１００型）〈Ｃ面〉			ＬＧＳ（６５型）〈Ａ・Ｂ・Ｄ面〉 ＬＧＳ（１００型）〈Ｃ面〉							
	来客用トイレ		ビニル床シート 厚2.5(防滑)	ｽﾗﾌﾞ面、不陸調整（ｼｰﾄ貼り）	床シート巻き上げ	100	EP-G塗 (NM-8424)			EP-G塗		ケイ酸カルシウム板目透し張 厚8 ＥＰ-Ｇ塗 (NM-8578)	ＬＧＳ下地（19型）	2,400	塩ビ製		跳ね上げ及びL型手摺、ベビーシート、鏡
							ＧＢ-Ｓ 厚12.5 二重張り（不燃材料）〈Ａ面〉 (NM-9639)			ＧＢ-Ｓ 厚12.5 二重張り（不燃材料）〈Ａ面〉 (NM-9639)							オストメイト（機械工事）
							ＧＢ-Ｓ 厚12.5 一重張り（不燃材料）〈Ｂ・Ｃ・Ｄ面〉 (NM-9639)			ＧＢ-Ｓ 厚12.5 一重張り（不燃材料）〈Ｂ・Ｃ・Ｄ面〉 (NM-9639)							
							ＬＧＳ（６５型）〈Ａ・Ｂ・Ｃ・Ｄ面〉			ＬＧＳ（６５型）〈Ａ・Ｂ・Ｃ・Ｄ面〉							
	多目的トイレ		ビニル床シート 厚2.5(防滑)	乾式二重床 厚20mmパーティクルボード上、厚12耐水合板(1種)	床シート巻き上げ	100	EP-G塗			EP-G塗		ケイ酸カルシウム板目透し張 厚8 ＥＰ-Ｇ塗 (NM-8578)	ＬＧＳ下地（19型）	2,400	塩ビ製		洗面化粧台、鏡
							ＧＢ-Ｓ 厚12.5 二重張り（不燃材料）〈Ａ・Ｃ・Ｄ面〉 (NM-9639)			ＧＢ-Ｓ 厚12.5 二重張り（不燃材料）〈Ａ・Ｃ・Ｄ面〉 (NM-9639)							
							ＧＢ-Ｓ 厚12.5 二重張り（不燃材料）〈Ｂ面〉 (NM-9639)			ＧＢ-Ｓ 厚12.5 二重張り（不燃材料）〈Ｂ面〉 (NM-9639)							
							ＬＧＳ（６５型）〈Ａ・Ｂ・Ｄ面〉 ＬＧＳ（１００型）〈Ｃ面〉			ＬＧＳ（６５型）〈Ａ・Ｂ・Ｄ面〉 ＬＧＳ（１００型）〈Ｃ面〉							
	来客用洗面室		ビニル床シート 厚2.5(防滑)	ｽﾗﾌﾞ面、不陸調整（ｼｰﾄ貼り）	床シート巻き上げ	100	EP-G塗			EP-G塗 (NM-8424)		ケイ酸カルシウム板目透し張 厚8 ＥＰ-Ｇ塗 (NM-8578)	ＬＧＳ下地（19型）	2,400	塩ビ製		
							ＧＢ-Ｓ 厚12.5 二重張り（不燃材料）〈Ｃ面〉 (NM-9639)			ＧＢ-Ｓ 厚12.5 二重張り（不燃材料）〈Ｃ面〉 (NM-9639)							
							ＧＢ-Ｓ 厚12.5 一重張り（不燃材料）〈Ａ・Ｂ・Ｄ面〉 (NM-9639)			ＧＢ-Ｓ 厚12.5 一重張り（不燃材料）〈Ａ・Ｂ・Ｄ面〉 (NM-9639)							
							ＬＧＳ（６５型）〈Ａ・Ｂ・Ｄ面〉 ＬＧＳ（１００型）〈Ｃ面〉			ＬＧＳ（６５型）〈Ａ・Ｂ・Ｄ面〉 ＬＧＳ（１００型）〈Ｃ面〉							
	女性職員更衣室		ビニル床シート 厚2.5	ｽﾗﾌﾞ面、不陸調整（ｼｰﾄ貼り）	塩ビソフト	100	化粧クロス（不燃材料）			化粧クロス（不燃材料）		ケイ酸カルシウム板目透し張 厚8 ＥＰ-Ｇ塗 (NM-8578)	ＬＧＳ下地（19型）	2,400	塩ビ製		
							ケイ酸カルシウム板 厚6（不燃材料） (NM-8578)			ケイ酸カルシウム板 厚6（不燃材料） (NM-8578)							
							ＧＢ-Ｓ 厚12.5 二重張り（不燃材料）〈Ａ・Ｃ面〉 (NM-9639)			ＧＢ-Ｓ 厚12.5 二重張り（不燃材料）〈Ａ・Ｃ面〉 (NM-9639)							
							ＧＢ-Ｓ 厚12.5 一重張り（不燃材料）〈Ｂ・Ｄ面〉 (NM-9639)			ＧＢ-Ｓ 厚12.5 一重張り（不燃材料）〈Ｂ・Ｄ面〉 (NM-9639)							
							ＬＧＳ（６５型）〈Ａ・Ｂ・Ｄ面〉 ＬＧＳ（１００型）〈Ｃ面〉			ＬＧＳ（６５型）〈Ａ・Ｂ・Ｄ面〉 ＬＧＳ（１００型）〈Ｃ面〉							
	男性職員更衣室		ビニル床シート 厚2.5	ｽﾗﾌﾞ面、不陸調整（ｼｰﾄ貼り）	塩ビソフト	100	化粧クロス（不燃材料）			化粧クロス（不燃材料）		ケイ酸カルシウム板目透し張 厚8 ＥＰ-Ｇ塗 (NM-8578)	ＬＧＳ下地（19型）	2,400	塩ビ製		
							ケイ酸カルシウム板 厚6（不燃材料） (NM-8578)			ケイ酸カルシウム板 厚6（不燃材料） (NM-8578)							
							ＧＢ-Ｓ 厚12.5 二重張り（不燃材料）〈Ａ・Ｂ・Ｃ面〉 (NM-9639)			ＧＢ-Ｓ 厚12.5 二重張り（不燃材料）〈Ａ・Ｂ・Ｃ面〉 (NM-9639)							
							ＧＢ-Ｓ 厚12.5 一重張り（不燃材料）〈Ｄ面〉 (NM-9639)			ＧＢ-Ｓ 厚12.5 一重張り（不燃材料）〈Ｄ面〉 (NM-9639)							
							ＬＧＳ（６５型）〈Ａ・Ｂ・Ｄ面〉 ＬＧＳ（１００型）〈Ｃ面〉			ＬＧＳ（６５型）〈Ａ・Ｂ・Ｄ面〉 ＬＧＳ（１００型）〈Ｃ面〉							
	倉庫（相談・会議室付属）		ビニル床シート t=2.5	ｽﾗﾌﾞ面、不陸調整（ｼｰﾄ貼り）	塩ビソフト	100	ＧＢ-Ｄ 厚12.5(不燃材料) (NM-1864)	ＧＢ-Ｒ 厚12.5（不燃材料）〈Ａ・Ｄ面〉 (NM-8619)		ＧＢ-Ｄ 厚12.5(不燃材料) (NM-1864)	ＧＢ-Ｒ 厚12.5（不燃材料）〈Ａ・Ｄ面〉 (NM-8619)	ケイ酸カルシウム板目透し張 厚8 ＥＰ-Ｇ塗 (NM-8578)	ＬＧＳ下地（19型）	2,400	塩ビ製		
							ＬＧＳ（６５型）〈Ｂ・Ｃ・Ｄ面〉 ＬＧＳ（１００型）〈Ａ面〉			ＬＧＳ（６５型）〈Ｂ・Ｃ・Ｄ面〉 ＬＧＳ（１００型）〈Ａ面〉							
みどり学園	訓練室		県産材杉板張り 厚15 蜜ろうワックス塗	ｽﾗﾌﾞ面、不陸調整（ｼｰﾄ貼り）	杉 厚25	100	厚12 県産材杉羽目板張り (FPWOOD不燃処理NM-1704)		1,200	化粧クロス（不燃材料）		化粧石膏ボード 厚9.5 (NM-1864)	ＬＧＳ下地（19型）	2,500	塩ビ製		収納家具
					ＵＣ塗					ケイ酸カルシウム板 厚6（不燃材料） (NM-8578)							カーテン及びレール
							ＧＢ-Ｒ 厚12.5 二重張り（不燃材料）〈Ａ・Ｃ・Ｄ面〉 (NM-8619)			ＧＢ-Ｒ 厚12.5 二重張り（不燃材料）〈Ａ・Ｃ・Ｄ面〉 (NM-8619)							
							ＧＢ-Ｓ 厚12.5 二重張り（不燃材料）〈Ｂ面〉 (NM-9639)			ＧＢ-Ｓ 厚12.5 二重張り（不燃材料）〈Ｂ面〉 (NM-9639)							
							ＬＧＳ（６５型）〈Ａ・Ｂ・Ｄ面〉 ＬＧＳ（１００型）〈Ｃ面〉			ＬＧＳ（６５型）〈Ａ・Ｂ・Ｄ面〉 ＬＧＳ（１００型）〈Ｃ面〉							
	休憩室	台所	ビニル床シート 厚2.5(防滑)		塩ビソフト	100	EP-G塗 〈Ａ・Ｄ面〉			EP-G塗 〈Ａ・Ｄ面〉		化粧石膏ボード 厚9.5 (NM-1864)		2,500	塩ビ製		システムキッチン
			ｽﾗﾌﾞ面、不陸調整（ｼｰﾄ貼り） (X3左)				ケイ酸カルシウム板 厚6（不燃材料）化粧クロス（不燃材料）〈Ｃ面〉			ケイ酸カルシウム板 厚6（不燃材料）化粧クロス（不燃材料）〈Ｃ面〉 (NM-8578)			ＬＧＳ下地（19型）				
							ＧＢ-Ｓ 厚12.5 二重張り（不燃材料）〈Ａ・Ｂ・Ｃ・Ｄ面〉			ＧＢ-Ｓ 厚12.5 二重張り（不燃材料）〈Ａ・Ｃ・Ｄ面〉 (NM-9639)							
							ＬＧＳ（６５型）〈Ａ・Ｂ・Ｄ面〉 ＬＧＳ（１００型）〈Ｃ面〉			ＬＧＳ（６５型）〈Ａ・Ｂ・Ｄ面〉 ＬＧＳ（１００型）〈Ｃ面〉							
		小上り	新タタミ（三層形）厚55mm		木畳寄せ	55×45	化粧クロス（不燃材料）〈Ｂ・Ｃ・Ｄ面〉			化粧クロス（不燃材料）〈Ｂ・Ｃ・Ｄ面〉		化粧石膏ボード 厚9.5 (NM-1864)		2,350	塩ビ製		カーテン及びレール
			乾式二重床 厚20mmパーティクルボード上、厚12耐水合板(1種) (X3右)				ケイ酸カルシウム板 厚6（不燃材料）〈Ｂ・Ｃ・Ｄ面〉 (NM-8578)			ケイ酸カルシウム板 厚6（不燃材料）〈Ｂ・Ｃ・Ｄ面〉 (NM-8578)			ＬＧＳ下地（19型）				
							ＧＢ-Ｒ 厚12.5 二重張り（不燃材料）〈Ｂ・Ｃ・Ｄ面〉 (NM-8619)			ＧＢ-Ｒ 厚12.5 二重張り（不燃材料）〈Ｂ・Ｃ・Ｄ面〉 (NM-8619)							
							ＬＧＳ（６５型）〈Ｂ・Ｃ・Ｄ面〉 ＬＧＳ（１００型）〈Ｃ面〉			ＬＧＳ（６５型）〈Ｂ・Ｃ・Ｄ面〉 ＬＧＳ（１００型）〈Ｃ面〉							

※1 上階又は屋根下まで石膏ボードを張る場合、張り枚数は、天井下の室に倣い、種別はＧＢ-Ｒとして宜しい

※2 令114条区画、排煙区画においては、上階又は屋根下まで、法的に必要な間仕切にて区画する

※3 腰壁杉板見え掛かり面は、張り施工前にカンナ掛け

株式会社 松下設計 一級建築士事務所 登録（10）183
埼玉県さいたま市中央区上落合１丁目８番１２号
ＴＥＬ 048(840)4118(代)ＦＡＸ 048(840)4103
管理建築士 松下 充孝 （一級建築士登録 59420）

受注番号	日付		
１３－１４３	平成26年7月9日		
設計部長	検図	担当	製図

三芳町立第三保育所改築工事 設計図

図面名：新築保育所 仕上表（１）

縮尺：S=NON

図面種別：A

図面番号：０１

（ 新 築 保 育 所 ）内 部 仕 上 表

階	室名	床 仕上	床 下地	巾木 仕上	巾木 H	腰壁 仕上	腰壁 H	壁 仕上	壁 下地	天井 仕上	天井 下地	CH	廻り縁		備考
（新築保育所）1階	調理室及び付属室範囲 ワゴンプール	エポキシ樹脂塗床　厚3.0　防滑	下地モルタル厚30 押えコンクリート厚100（ﾜｲﾔｰﾒｯｼｭ100×100 6φ） スタイロフォーム厚100 アスファルト防水	エポキシ塗床塗上げ	200	EP-G塗		EP-G塗		ケイ酸カルシウム板目透し張 厚8 ＥＰ-G塗 (NM-8578)	ＬＧＳ下地（19型）	2,400	塩ビ製		洗面化粧台、鏡
	前室（廊下側）	ビニル床シート 厚2.5(防滑) ｽﾗﾌﾞ面､不陸調整(ｼｰﾄ貼り)		床シート巻き上げ	100	EP-G塗 ＧＢ-Ｓ 厚12.5 二重張り（不燃材料）<A・B・C・D面> (NM-9639) ＬＧＳ（６５型）<B・C・D面> ＬＧＳ（１００型）<A面>		EP-G塗 ＧＢ-Ｓ 厚12.5 二重張り（不燃材料）<A・B・C・D面> (NM-9639) ＬＧＳ（６５型）<B・C・D面> ＬＧＳ（１００型）<A面>		ケイ酸カルシウム板目透し張 厚8二重張り ＥＰ-G塗 (NM-8578)	ＬＧＳ下地（19型）	2,400	塩ビ製		鏡
	前室（検収室側）	ビニル床シート 厚2.5(防滑) 押えコンクリート厚100（ﾜｲﾔｰﾒｯｼｭ100×100 6φ） スタイロフォーム厚100 アスファルト防水		床シート巻き上げ	100	EP-G塗 ＧＢ-Ｓ 厚12.5 二重張り（不燃材料）<C・D面> (NM-9639) ＧＢ-Ｓ 厚12.5 一重張り（不燃材料）<A・B面> (NM-9639) ＬＧＳ（６５型）<B面> ＬＧＳ（１００型）<A・C・D面>		EP-G塗 ＧＢ-Ｓ 厚12.5 二重張り（不燃材料）<C・D面> (NM-9639) ＧＢ-Ｓ 厚12.5 一重張り（不燃材料）<A・B面> (NM-9639) ＬＧＳ（６５型）<B面> ＬＧＳ（１００型）<A・C・D面>	ケイ酸カルシウム板目透し張 厚8二重張り ＥＰ-G塗 (NM-8578) ＬＧＳ下地（19型）	2,400	塩ビ製		
	調理室	エポキシ樹脂塗床　厚3.0　防滑 下地モルタル厚30 押えコンクリート厚100（ﾜｲﾔｰﾒｯｼｭ100×100 6φ） スタイロフォーム厚100 アスファルト防水		エポキシ塗床塗上げ	300	化粧ｹｲｶﾙ板 厚6(不燃) (NM-8424) ＧＢ-Ｓ 厚12.5 二重張り（不燃材料）<A・B・C・D面> (NM-9639) ＬＧＳ（６５型）<A・D面> ＬＧＳ（１００型）<C・D面>		化粧ｹｲｶﾙ板 厚6(不燃) (NM-8424) ＧＢ-Ｓ 厚12.5 二重張り（不燃材料）<A・B・C・D面> (NM-9639) ＬＧＳ（６５型）<A・D面> ＬＧＳ（１００型）<C・D面>	ケイ酸カルシウム板目透し張 厚8二重張り ＥＰ-G塗 (NM-8578) ＬＧＳ下地（19型）	2,500	塩ビ製		消火器、埋込ボックス（建築工事）
	検収室 検収室	ビニル床シート 厚2.5(防滑) 押えコンクリート厚135（ﾜｲﾔｰﾒｯｼｭ100×100 6φ） スタイロフォーム厚100		床シート巻き上げ	100	EP-G塗 ＧＢ-Ｓ 厚12.5 二重張り（不燃材料）<B・C面> (NM-9639) ＧＢ-Ｓ 厚12.5 一重張り（不燃材料）<A・D面> (NM-9639) ＬＧＳ（６５型）<A・B面> ＬＧＳ（１００型）<C・D面>		EP-G塗 ＧＢ-Ｓ 厚12.5 二重張り（不燃材料）<B・C面> (NM-9639) ＧＢ-Ｓ 厚12.5 一重張り（不燃材料）<A・D面> (NM-9639) ＬＧＳ（６５型）<A・B面> ＬＧＳ（１００型）<C・D面>	ケイ酸カルシウム板目透し張 厚8二重張り ＥＰ-G塗 (NM-8578) ＬＧＳ下地（19型）	2,400	塩ビ製		厨房設備
	検収室 踏込	防塵塗料塗 押えコンクリート厚100（ﾜｲﾔｰﾒｯｼｭ100×100 6φ） スタイロフォーム厚50		防塵塗料塗	200	同 上		同 上		ケイ酸カルシウム板目透し張 厚8二重張り ＥＰ-G塗 (NM-8578) ＬＧＳ下地（19型）		2,400	塩ビ製		消火器、埋込ボックス（建築工事）
	休憩室 休憩室	ビニル床シート 厚2.5 押えコンクリート厚100（ﾜｲﾔｰﾒｯｼｭ100×100 6φ） スタイロフォーム厚100		塩ビソフト	100	化粧クロス（不燃材料） ケイ酸カルシウム板 厚6（不燃材料） (NM-8424) ＧＢ-Ｓ 厚12.5 二重張り（不燃材料）<A・B・D面> (NM-9639) ＧＢ-Ｓ 厚12.5 一重張り（不燃材料）<C面> (NM-9639) ＬＧＳ（６５型）<A・B・C面> ＬＧＳ（１００型）<D面>		化粧クロス（不燃材料） ケイ酸カルシウム板 厚6（不燃材料） (NM-8424) ＧＢ-Ｓ 厚12.5 二重張り（不燃材料）<A・B・D面> (NM-9639) ＧＢ-Ｓ 厚12.5 一重張り（不燃材料）<C面> (NM-9639) ＬＧＳ（６５型）<A・B・C面> ＬＧＳ（１００型）<D面>	ケイ酸カルシウム板目透し張 厚8二重張り ＥＰ-G塗 (NM-8578) ＬＧＳ下地（19型）	2,400	塩ビ製		鏡 カーテン及びレール
	休憩室 踏込	防塵塗料塗 押えコンクリート厚100（ﾜｲﾔｰﾒｯｼｭ100×100 6φ） スタイロフォーム厚100		防塵塗料塗	200	同 上		同 上		同 上		2,550	塩ビ製		
	休憩室 小上り	新タタミ（三層形）厚55mm 乾式二重床 厚20mmパーティクルボード上、厚12耐水合板(1種)		木畳寄せ	55×45	同 上		同 上		同 上		2,350	塩ビ製		
	休憩室 通路部	ビニル床シート 厚2.5 押えコンクリート厚100（ﾜｲﾔｰﾒｯｼｭ100×100 6φ） スタイロフォーム厚100		塩ビソフト	100	化粧クロス（不燃材料） ケイ酸カルシウム板 厚6（不燃材料） (NM-8424) ＧＢ-Ｓ 厚12.5 一重張り（不燃材料）<B・C・D面> (NM-9639) ＬＧＳ（６５型）<B・C・D面>		化粧クロス（不燃材料） ケイ酸カルシウム板 厚6（不燃材料） (NM-8424) ＧＢ-Ｓ 厚12.5 一重張り（不燃材料）<B・C・D面> (NM-9639) ＬＧＳ（６５型）<B・C・D面>	ケイ酸カルシウム板目透し張 厚8二重張り ＥＰ-G塗 (NM-8578) ＬＧＳ下地（19型）	2,400	塩ビ製		
	食品庫	ビニル床シート 厚2.5(防滑) 押えコンクリート厚100（ﾜｲﾔｰﾒｯｼｭ100×100 6φ） スタイロフォーム厚100 アスファルト防水		床シート巻き上げ	100	化粧ケイ酸カルシウム板 厚6（不燃材料） (NM-8424) ＧＢ-Ｓ 厚12.5 二重張り（不燃材料）<D面> (NM-9639) ＧＢ-Ｓ 厚12.5 一重張り（不燃材料）<A・B・C面> (NM-9639) ＬＧＳ（６５型）<A・B・C面> ＬＧＳ（１００型）<D面>		化粧ケイ酸カルシウム板 厚6（不燃材料） (NM-8424) ＧＢ-Ｓ 厚12.5 二重張り（不燃材料）<D面> (NM-9639) ＧＢ-Ｓ 厚12.5 一重張り（不燃材料）<A・B・C面> (NM-9639) ＬＧＳ（６５型）<A・B・C面> ＬＧＳ（１００型）<D面>	ケイ酸カルシウム板目透し張 厚8二重張り ＥＰ-G塗 (NM-8578) ＬＧＳ下地（19型）	2,400	塩ビ製		エレファントシェルフ
	調理職員トイレ	ビニル床シート 厚2.5(防滑) コンクリートスラブ増打ち10mm 直均し		床シート巻き上げ	100	EP-G塗 ＧＢ-Ｓ 厚12.5 二重張り（不燃材料）<B・C面> (NM-9639) ＧＢ-Ｓ 厚12.5 一重張り（不燃材料）<A・D面> (NM-9639) ＬＧＳ（６５型）<A・B・C・D面>		EP-G塗 ＧＢ-Ｓ 厚12.5 二重張り（不燃材料）<B・C面> (NM-9639) ＧＢ-Ｓ 厚12.5 一重張り（不燃材料）<A・D面> (NM-9639) ＬＧＳ（６５型）<A・B・C・D面>	ケイ酸カルシウム板目透し張 厚8二重張り ＥＰ-G塗 (NM-8578) ＬＧＳ下地（19型）	2,400	塩ビ製		
乳児室（０歳児室）	前室	クッションフロアビニル床シート 厚3.3 ｽﾗﾌﾞ面､不陸調整(ｼｰﾄ貼り)	杉 厚25 ＵＣ塗	100	厚12 県産材杉羽目板張り (FPWOOD不燃処理NM-1704) ＧＢ-Ｓ 厚12.5 二重張り（不燃材料）<A・C面> (NM-9639) ＧＢ-Ｓ 厚12.5 一重張り（不燃材料）<B・D面> (NM-9639) ＬＧＳ（６５型）<B・C・D面> ＬＧＳ（１００型）<A面>	1,200	化粧クロス（不燃材料） ケイ酸カルシウム板 厚6（不燃材料） (NM-8424) ＧＢ-Ｓ 厚12.5 二重張り（不燃材料）<A・C面> (NM-9639) ＧＢ-Ｓ 厚12.5 一重張り（不燃材料）<B・D面> (NM-9639) ＬＧＳ（６５型）<B・C・D面> ＬＧＳ（１００型）<A面>	化粧石膏ボード 厚9.5 (NM-1864) ＬＧＳ下地（19型）	2,500	塩ビ製		手洗い流し、鏡、トイレブース 小物収納パネル
	乳調室	ビニル床シート 厚2.5(防滑) ｽﾗﾌﾞ面､不陸調整(ｼｰﾄ貼り)	塩ビソフト	100	化粧ケイ酸カルシウム板 厚6（不燃材料） (NM-8424) ＧＢ-Ｓ 厚12.5 二重張り（不燃材料）<A・B・C・D面> (NM-9639) ＬＧＳ（６５型）<B・C・D面> ＬＧＳ（１００型）<A面>		化粧ケイ酸カルシウム板 厚6（不燃材料） (NM-8424) ＧＢ-Ｓ 厚12.5 二重張り（不燃材料）<A・B・C・D面> (NM-9639) ＬＧＳ（６５型）<B・C・D面> ＬＧＳ（１００型）<A面>	ケイ酸カルシウム板目透し張 厚8 ＥＰ-G塗 (NM-8578) ＬＧＳ下地（19型）	2,400	塩ビ製		システムキッチン 消火器
	沐浴室	ビニル床シート 厚2.5(防滑) ｽﾗﾌﾞ面､不陸調整(ｼｰﾄ貼り)	床シート巻き上げ	100	EP-G塗 ＧＢ-Ｓ 厚12.5 二重張り（不燃材料）<A・B面> (NM-9639) ＧＢ-Ｓ 厚12.5 一重張り（不燃材料）<C・D面> (NM-9639) ＬＧＳ（６５型）<B・C・D面> ＬＧＳ（１００型）<A面>		EP-G塗 ＧＢ-Ｓ 厚12.5 二重張り（不燃材料）<A・B面> (NM-9639) ＧＢ-Ｓ 厚12.5 一重張り（不燃材料）<C・D面> (NM-9639) ＬＧＳ（６５型）<B・C・D面> ＬＧＳ（１００型）<A面>	ケイ酸カルシウム板目透し張 厚8 ＥＰ-G塗 (NM-8578) ＬＧＳ下地（19型）	2,500	塩ビ製		幼児用手摺、棚
	保育室（０－１）	クッションフロアビニル床シート 厚3.3 ｽﾗﾌﾞ面､不陸調整(ｼｰﾄ貼り)	杉 厚25 ＵＣ塗	100	厚12 県産材杉羽目板張り (FPWOOD不燃処理NM-1704) ＧＢ-Ｒ 厚12.5 二重張り（不燃材料）<A・C・D面> (NM-8619) ＧＢ-Ｒ 厚12.5 一重張り（不燃材料）<B面> (NM-8619) ＬＧＳ（６５型）<A・B・C・D面>	1,200	化粧クロス（不燃材料） ケイ酸カルシウム板 厚6（不燃材料） (NM-8424) ＧＢ-Ｒ 厚12.5 二重張り（不燃材料）<A・C・D面> (NM-8619) ＧＢ-Ｒ 厚12.5 一重張り（不燃材料）<B面> (NM-8619) ＬＧＳ（６５型）<A・B・C・D面>	化粧石膏ボード 厚9.5 (NM-1864) ＬＧＳ下地（19型）	2,500	塩ビ製		ロッカー、掲示ボード カーテン及びレール 木棚
	保育室（０－２）	クッションフロアビニル床シート 厚3.3 ｽﾗﾌﾞ面､不陸調整(ｼｰﾄ貼り)	杉 厚25 ＵＣ塗	100	厚12 県産材杉羽目板張り (FPWOOD不燃処理NM-1704) ＧＢ-Ｒ 厚12.5 二重張り（不燃材料）<B・C面> (NM-8619) ＧＢ-Ｒ 厚12.5 一重張り（不燃材料）<A・D面> (NM-8619)		化粧クロス（不燃材料） ケイ酸カルシウム板 厚6（不燃材料） (NM-8424) ＧＢ-Ｒ 厚12.5 二重張り（不燃材料）<B・C面> (NM-8619) ＧＢ-Ｒ 厚12.5 一重張り（不燃材料）<A・D面> (NM-8619)	化粧石膏ボード 厚9.5 (NM-1864) ＬＧＳ下地（19型）	2,500	塩ビ製		ロッカー、掲示ボード カーテン及びレール 木棚
	押入		塩ビソフト	100	ＬＧＳ（６５型）<A・B・C・D面>		ＬＧＳ（６５型）<A・B・C・D面>							
		しな合板(1類) ｽﾗﾌﾞ面､不陸調整(ｼｰﾄ貼り)				ＧＢ-Ｄ 厚12.5(不燃材料) (NM-1864) ＧＢ-Ｒ 厚12.5 二重張り（不燃材料）<A・D面> (NM-8619) ＧＢ-Ｒ 厚12.5 一重張り（不燃材料）<B・C面> (NM-8619) ＬＧＳ（６５型）<A・B・C・D面>		ＧＢ-Ｄ 厚12.5(不燃材料) (NM-1864) ＧＢ-Ｒ 厚12.5 二重張り（不燃材料）<A・D面> (NM-8619) ＧＢ-Ｒ 厚12.5 一重張り（不燃材料）<B・C面> (NM-8619) ＬＧＳ（６５型）<A・B・C・D面>	ケイ酸カルシウム板目透し張 厚8 ＥＰ-G塗 (NM-8578) ＬＧＳ下地（19型）	2,400	塩ビ製		
乳児室（１歳児室）	保育室（１－１）	クッションフロアビニル床シート 厚3.3 ｽﾗﾌﾞ面､不陸調整(ｼｰﾄ貼り)	杉 厚25 ＵＣ塗	100	厚12 県産材杉羽目板張り (FPWOOD不燃処理NM-1704) ＧＢ-Ｒ 厚12.5 二重張り（不燃材料）<A・B・C・D面> (NM-8619) 手洗い前：ビニル床シート 厚2.5 ＬＧＳ（６５型）<B・C面> ＬＧＳ（１００型）<A・D面>		化粧クロス（不燃材料） ケイ酸カルシウム板 厚6（不燃材料） (NM-8424) ＧＢ-Ｒ 厚12.5 二重張り（不燃材料）<A・B・C・D面> (NM-8619) ＬＧＳ（６５型）<B・C面> ＬＧＳ（１００型）<A・D面>	化粧石膏ボード 厚9.5 (NM-1864) ＬＧＳ下地（19型）	2,500	塩ビ製		ロッカー、掲示ボード カーテン及びレール 木棚 手洗い流し
	保育室（１－２）	クッションフロアビニル床シート 厚3.3 ｽﾗﾌﾞ面､不陸調整(ｼｰﾄ貼り)	杉 厚25 ＵＣ塗	100	厚12 県産材杉羽目板張り (FPWOOD不燃処理NM-1704) ＧＢ-Ｒ 厚12.5 二重張り（不燃材料）<A・B・C・D面> (NM-8619) 手洗い前：ビニル床シート 厚2.5 ＬＧＳ（６５型）<B・C・D面> ＬＧＳ（１００型）<A面>		化粧クロス（不燃材料） ケイ酸カルシウム板 厚6（不燃材料） (NM-8424) ＧＢ-Ｒ 厚12.5 二重張り（不燃材料）<A・B・C・D面> (NM-8619) ＬＧＳ（６５型）<B・C・D面> ＬＧＳ（１００型）<A面>	化粧石膏ボード 厚9.5 (NM-1864) ＬＧＳ下地（19型）	2,500	塩ビ製		ロッカー、掲示ボード カーテン及びレール 木棚 手洗い流し
	幼児用トイレ	ビニル床シート 厚2.5 ｽﾗﾌﾞ面､不陸調整(ｼｰﾄ貼り)	床シート巻き上げ	100	化粧ケイ酸カルシウム板 厚6（不燃材料） ＧＢ-Ｓ 厚12.5 二重張り（不燃材料）<B・C・D面> (NM-9639) ＧＢ-Ｓ 厚12.5 一重張り（不燃材料）<A面> (NM-9639) ＬＧＳ（６５型）<A・B・C・D面>		化粧ケイ酸カルシウム板 厚6（不燃材料） (NM-8424) ＧＢ-Ｓ 厚12.5 二重張り（不燃材料）<B・C・D面> (NM-9639) ＧＢ-Ｓ 厚12.5 一重張り（不燃材料）<A面> (NM-9639) ＬＧＳ（６５型）<A・B・C・D面>	ケイ酸カルシウム板目透し張 厚8 ＥＰ-G塗 (NM-8578) ＬＧＳ下地（19型）	2,500	塩ビ製		幼児用手摺、棚 モップ掛けパネル
	押入	しな合板(1類) ｽﾗﾌﾞ面､不陸調整(ｼｰﾄ貼り)	木雑巾摺	15×15	ＧＢ-Ｄ 厚12.5(不燃材料) (NM-1864) ＧＢ-Ｓ 厚12.5 一重張り（不燃材料）<A・B・C・D面> (NM-9639) ＬＧＳ（６５型）<A・B・C・D面>		ＧＢ-Ｄ 厚12.5(不燃材料) (NM-1864) ＧＢ-Ｓ 厚12.5 一重張り（不燃材料）<A・B・C・D面> (NM-9639) ＬＧＳ（６５型）<A・B・C・D面>	ケイ酸カルシウム板目透し張 厚8 ＥＰ-G塗 (NM-8578) ＬＧＳ下地（19型）	2,400	塩ビ製		

※１　上階又は屋根下まで石膏ボードを張る場合、張り枚数は、天井下の室に倣い、種別はＧＢ-Ｒとして宜しい
※２　令114条区画、排煙区画においては、上階又は屋根下まで、法的に必要な間仕切にて区画する
※３　腰壁杉板見え掛かり面は、張り施工前にカンナ掛け

マインド・マイルド
株式会社 松下設計　一級建築士事務所 登録（10）183
埼玉県さいたま市中央区上落合１丁目８番１２号
ＴＥＬ 048(840)4118(代)ＦＡＸ 048(840)4103
管理建築士　松下 充孝　（一級建築士登録 59420）

受託番号	日付：
１３－１４３	平成26年7月9日

設計部長	検図	担当	製図

三芳町立第三保育所改築工事　　設計図

図面名　新築保育所 仕上表（２）

縮尺　S=NON

図面種別　A

図面番号　０２

（ 新 築 保 育 所 ）内 部 仕 上 表

階	室名	床 仕上 / 下地	巾木 仕上	巾木 H	腰壁 仕上 / 下地	腰壁 H	壁 仕上 / 下地	天井 仕上 / 下地	ＣＨ	廻り縁		備考
（新築保育所）１階	遊戯室	県産材杉板張り　厚15　蜜ろうワックス塗	杉　厚25	100	厚12 県産材杉羽目板張り　(FPW00D不燃処理NM-1704)	1,200	化粧クロス（不燃材料）	化粧石膏ボード 厚9.5　(NM-1864)	3,500	塩ビ製		消火器、埋込ボックス（建築工事）
		ｽﾗﾌﾞ面、不陸調整(ｼｰﾄ貼り)	ＵＣ塗		ＧＢ−Ｒ 厚12.5　二重張り（不燃材料）〈Ａ・Ｂ・Ｃ・Ｄ面〉　(NM-8619)		ＧＢ−Ｒ 厚12.5　二重張り（不燃材料）〈Ａ・Ｂ・Ｃ・Ｄ面〉　(NM-8619)	ＬＧＳ下地（19型）				カーテン及びレール
					ＬＧＳ（６５型）〈Ａ・Ｂ・Ｃ・Ｄ面〉　ＬＧＳ（１００型）〈Ａ扉下面〉		ＬＧＳ（６５型）〈Ａ・Ｂ・Ｃ・Ｄ面〉　ＬＧＳ（１００型）〈Ａ扉下面〉					可動家具
	遊戯室 幼児用トイレ	ビニル床シート 厚2.5(防滑)	床シート巻き上げ	100	EP-G塗		EP-G塗	ケイ酸カルシウム板目透し張 厚8　ＥＰ−Ｇ塗　(NM-8578)	2,500	塩ビ製		手洗い流し、鏡、トイレブース
		ｽﾗﾌﾞ面、不陸調整(ｼｰﾄ貼り)			ＧＢ−Ｓ 厚12.5　二重張り（不燃材料）〈Ａ・Ｃ・Ｄ面〉　(NM-9639)		ＧＢ−Ｓ 厚12.5　二重張り（不燃材料）〈Ａ・Ｃ・Ｄ面〉　(NM-9639)	ＬＧＳ下地（19型）				小物収納パネル
					ＧＢ−Ｓ 厚12.5　一重張り（不燃材料）〈Ｂ面〉　(NM-9639)		ＧＢ−Ｓ 厚12.5　一重張り（不燃材料）〈Ｂ面〉　(NM-9639)					
					ＬＧＳ（６５型）〈Ｂ・Ｃ・Ｄ面〉　ＬＧＳ（１００型）〈Ａ面〉		ＬＧＳ（６５型）〈Ｂ・Ｃ・Ｄ面〉　ＬＧＳ（１００型）〈Ａ面〉					
	器具庫	しな合板(1類)	木雑巾摺	15×15	ＧＢ−Ｄ 厚12.5(不燃材料)〈Ａ・Ｂ・Ｃ・Ｄ面〉　(NM-1864)		ＧＢ−Ｄ 厚12.5(不燃材料)〈Ａ・Ｂ・Ｃ・Ｄ面〉　(NM-1864)	ケイ酸カルシウム板目透し張 厚8　ＥＰ−Ｇ塗　(NM-8578)	2,700	塩ビ製		造作棚
		ｽﾗﾌﾞ面、不陸調整(ｼｰﾄ貼り)			ＧＢ−Ｓ 厚12.5(不燃材料)〈Ａ・Ｂ・Ｃ・Ｄ面〉　(NM-9639)		ＧＢ−Ｓ 厚12.5(不燃材料)〈Ａ・Ｂ・Ｃ・Ｄ面〉　(NM-9639)	ＬＧＳ下地（19型）				
					ＬＧＳ（６５型）〈Ｂ・Ｃ・Ｄ面〉　ＬＧＳ（１００型）〈Ａ面〉		ＬＧＳ（６５型）〈Ｂ・Ｃ・Ｄ面〉　ＬＧＳ（１００型）〈Ａ面〉					
	階段下倉庫	ビニル床シート 厚2.5			ＧＢ−Ｄ 厚12.5(不燃材料)　(NM-1864)		ＧＢ−Ｄ 厚12.5(不燃材料)　(NM-1864)	ＧＢ−Ｄ 厚12.5　(NM-1864)	1,400〜2,500	塩ビ製		
		ｽﾗﾌﾞ面、不陸調整(ｼｰﾄ貼り)	塩ビソフト	100	ＧＢ−Ｓ 厚12.5(不燃材料)〈Ａ・Ｂ・Ｃ・Ｄ面〉　(NM-9639)		ＧＢ−Ｓ 厚12.5(不燃材料)〈Ａ・Ｂ・Ｃ・Ｄ面〉　(NM-9639)	ＧＢ−Ｓ 厚12.5　(NM-9639)				
					ＬＧＳ（６５型）〈Ａ・Ｂ・Ｃ・Ｄ面〉		ＬＧＳ（６５型）〈Ａ・Ｂ・Ｃ・Ｄ面〉	ＬＧＳ下地（19型）				
（新築保育所）２階	給湯室	ビニル床シート 厚2.5	塩ビソフト	100	EP-G塗　〈Ｂ面及び流し面〉		EP-G塗　〈Ｂ面及び流し面〉	石膏ボード 厚9.5,化粧クロス（不燃材料）　(QM-9828)	2,400	塩ビ製		消火器
		乾式二重床 厚20mmパーティクルボード上、厚12耐水合板(1種)			ＧＢ−Ｓ 厚12.5　二重張り（不燃材料）〈Ｂ面及び流し面〉　(NM-9639)		ＧＢ−Ｓ 厚12.5　二重張り（不燃材料）〈Ａ・Ｂ・Ｃ・Ｄ面〉　(NM-9639)	ＬＧＳ下地（19型）石膏ボード厚9.5捨張　(NM-8619)				システムキッチン
		(2階に用いる二重床は遮音型)			化粧クロス（不燃材料）〈Ａ・Ｃ・Ｄ面〉		化粧クロス（不燃材料）〈Ａ・Ｃ・Ｄ面〉					
					ＧＢ−Ｒ 厚12.5　二重張り（不燃材料）〈Ａ・Ｃ・Ｄ面〉　(NM-8619)		ＧＢ−Ｒ 厚12.5　二重張り（不燃材料）〈Ａ・Ｃ・Ｄ面〉　(NM-8619)					
					ＬＧＳ（６５型）〈Ａ・Ｂ・Ｃ・Ｄ面〉		ＬＧＳ（６５型）〈Ａ・Ｂ・Ｃ・Ｄ面〉					
	女性職員更衣室(2)	新タタミ(三層形)　厚55	スプルス　ＵＣ塗	100	化粧クロス（不燃材料）〈Ａ・Ｂ・Ｃ・Ｄ面〉		化粧クロス（不燃材料）〈Ａ・Ｂ・Ｃ・Ｄ面〉　(NM-8424)	石膏ボード 厚9.5,化粧クロス（不燃材料）　(QM-9828)	2,400	塩ビ製		カーテン及びレール
		乾式二重床 厚20mmパーティクルボード			ＧＢ−Ｒ 厚12.5　二重張り（不燃材料）〈Ａ・Ｂ・Ｃ・Ｄ面〉　(NM-8619)		ＧＢ−Ｒ 厚12.5　二重張り（不燃材料）〈Ａ・Ｂ・Ｃ・Ｄ面〉　(NM-8619)	ＬＧＳ下地（19型）石膏ボード厚9.5捨張　(NM-8619)				
		(2階に用いる二重床は遮音型)			ＬＧＳ（６５型）〈Ａ・Ｂ・Ｃ・Ｄ面〉		ＬＧＳ（６５型）〈Ａ・Ｂ・Ｃ・Ｄ面〉　(NM-9639)					
	教材室（１・２）	ビニル床シート 厚2.5	塩ビソフト	100	ＧＢ−Ｄ 厚12.5(不燃材料)　(NM-1864)		ＧＢ−Ｄ 厚12.5(不燃材料)　(NM-1864)	ケイ酸カルシウム板目透し張 厚8二重張り　ＥＰ−Ｇ塗　(NM-8578)	2,500	塩ビ製		
		乾式二重床 厚20mmパーティクルボード上、厚12耐水合板(1種)			ＧＢ−Ｓ 厚12.5(不燃材料)〈Ａ・Ｂ・Ｃ・Ｄ面〉　(NM-9639)		ＧＢ−Ｓ 厚12.5(不燃材料)〈Ａ・Ｂ・Ｃ・Ｄ面〉　(NM-9639)	ＬＧＳ下地（19型）				
		(2階に用いる二重床は遮音型)			ＬＧＳ（６５型）〈Ａ・Ｂ・Ｃ・Ｄ面〉		ＬＧＳ（６５型）〈Ａ・Ｂ・Ｃ・Ｄ面〉					
	洗濯室	ビニル床シート 厚2.5(防滑)	床シート巻き上げ	100	EP-G塗		EP-G塗	ケイ酸カルシウム板目透し張 厚8二重張り　ＥＰ−Ｇ塗　(NM-8578)	2,400	塩ビ製		棚
		乾式二重床 厚20mmパーティクルボード上、厚12耐水合板(1種)			ＧＢ−Ｓ 厚12.5　二重張り（不燃材料）〈Ａ・Ｃ面〉　(NM-9639)		ＧＢ−Ｓ 厚12.5　二重張り（不燃材料）〈Ａ・Ｃ面〉　(NM-9639)	ＬＧＳ下地（19型）				洗濯機パン(機械工事)
		(2階に用いる二重床は遮音型)			ＧＢ−Ｓ 厚12.5　一重張り（不燃材料）〈Ｄ面〉　(NM-9639)		ＧＢ−Ｓ 厚12.5　一重張り（不燃材料）〈Ｄ面〉　(NM-9639)					
					ＧＢ−Ｆ 厚21　二重張り（不燃材料）〈Ｂ面〉　(FP060NP-0189)		ＧＢ−Ｆ 厚21　二重張り（不燃材料）〈Ｂ面〉　(FP060NP-0189)					
					ＬＧＳ（６５型）〈Ａ・Ｂ・Ｃ面〉　ＬＧＳ（１００型）〈Ｂ面〉		ＬＧＳ（６５型）〈Ａ・Ｂ・Ｃ面〉　ＬＧＳ（１００型）〈Ｂ面〉					
	ワゴンプール	ビニル床シート 厚2.5(防滑)	床シート巻き上げ	100	ＧＢ−Ｓ 厚12.5　二重張り（不燃材料）		EP-G塗	ケイ酸カルシウム板目透し張 厚8二重張り　ＥＰ−Ｇ塗　(NM-8578)	2,500	塩ビ製		エレファントシェルフ
		乾式二重床 厚20mmパーティクルボード上、厚12耐水合板(1種)			ＧＢ−Ｓ 厚12.5　二重張り（不燃材料）〈Ａ・Ｂ・Ｃ面〉　(NM-9639)		ＧＢ−Ｓ 厚12.5　二重張り（不燃材料）〈Ａ・Ｂ・Ｃ面〉　(NM-9639)	ＬＧＳ下地（19型）				
		(2階に用いる二重床は遮音型)			ＧＢ−Ｆ 厚21　二重張り（不燃材料）〈Ｄ面〉　(FP060NP-0189)		ＧＢ−Ｆ 厚21　二重張り（不燃材料）〈Ｄ面〉　(FP060NP-0189)					
					ＬＧＳ（６５型）〈Ａ・Ｂ・Ｃ面〉　ＬＧＳ（１００型）〈Ｄ面〉		ＬＧＳ（６５型）〈Ａ・Ｂ・Ｃ面〉　ＬＧＳ（１００型）〈Ｄ面〉					
	幼児室（５・４歳児室） 保育室	県産材杉板張り　厚15　蜜ろうワックス塗	杉　厚25	100	厚12 県産材杉羽目板張り　(FPW00D不燃処理NM-1704)	1,200	化粧クロス（不燃材料）		2,500	塩ビ製		ロッカー、掲示ボード
		乾式二重床 厚20mmパーティクルボード上、厚12耐水合板(1種)捨張り	ＵＣ塗		ＧＢ−Ｒ 厚12.5　二重張り（不燃材料）〈Ａ・Ｂ・Ｃ・Ｄ面〉　(NM-8619)		ＧＢ−Ｒ 厚12.5　二重張り（不燃材料）〈Ａ・Ｂ・Ｃ・Ｄ面〉　(NM-8619)	石膏ボード 厚9.5,化粧クロス（不燃材料）　(QM-9828)				カーテン及びレール
		(2階に用いる二重床は遮音型)			ＬＧＳ（６５型）〈Ｂ・Ｃ・Ｄ面〉　ＬＧＳ（１００型）〈Ａ面〉		ＬＧＳ（６５型）〈Ｂ・Ｃ・Ｄ面〉　ＬＧＳ（１００型）〈Ａ面〉	ＬＧＳ下地（19型）石膏ボード厚9.5捨張　(QM-9828)				手洗い流し、鏡
		手洗い前：ビニル床シート 厚2.5										
	幼児用トイレ	ビニル床シート 厚2.5(防滑)	床シート巻き上げ	100	EP-G塗		EP-G塗	ケイ酸カルシウム板目透し張 厚8二重張り　ＥＰ−Ｇ塗　(NM-8578)	2,500	塩ビ製		幼児用手摺、トイレブース
		乾式二重床 厚20mmパーティクルボード上、厚12耐水合板(1種)捨張り			ＧＢ−Ｓ 厚12.5　二重張り（不燃材料）〈Ｂ・Ｃ・Ｄ面〉　(NM-9639)		ＧＢ−Ｓ 厚12.5　二重張り（不燃材料）〈Ｂ・Ｃ・Ｄ面〉　(NM-9639)	ＬＧＳ下地（19型）				モップ掛けパネル
		(2階に用いる二重床は遮音型)			ＧＢ−Ｓ 厚12.5　一重張り（不燃材料）〈Ａ面〉　(NM-9639)		ＧＢ−Ｓ 厚12.5　一重張り（不燃材料）〈Ａ面〉　(NM-9639)					
					ＬＧＳ（６５型）〈Ａ・Ｂ・Ｃ・Ｄ面〉		ＬＧＳ（６５型）〈Ａ・Ｂ・Ｃ・Ｄ面〉					
	押入	しな合板(1類)	木雑巾摺	15×15	ＧＢ−Ｄ 厚12.5(不燃材料)〈Ａ・Ｂ・Ｃ・Ｄ面〉　(NM-1864)		ＧＢ−Ｄ 厚12.5(不燃材料)〈Ａ・Ｂ・Ｃ・Ｄ面〉　(NM-1864)	ケイ酸カルシウム板目透し張 厚8二重張り　ＥＰ−Ｇ塗　(NM-8578)	2,400	塩ビ製		
		乾式二重床 厚20mmパーティクルボード上、厚12耐水合板(1種)捨張り			ＧＢ−Ｓ 厚12.5（不燃材料）〈Ａ・Ｂ・Ｃ・Ｄ面〉　(NM-9639)		ＧＢ−Ｓ 厚12.5（不燃材料）〈Ａ・Ｂ・Ｃ・Ｄ面〉　(NM-9639)	ＬＧＳ下地（19型）				
		(2階に用いる二重床は遮音型)			ＬＧＳ（６５型）〈Ａ・Ｂ・Ｃ・Ｄ面〉		ＬＧＳ（６５型）〈Ａ・Ｂ・Ｃ・Ｄ面〉					
	幼児室（２歳児室） 保育室	県産材杉板張り　厚15　蜜ろうワックス塗	杉　厚25	100	厚12 県産材杉羽目板張り　(FPW00D不燃処理NM-1704)	1,200	化粧クロス（不燃材料）	石膏ボード 厚9.5,化粧クロス（不燃材料）　(QM-9828)	2,500	塩ビ製		ロッカー、掲示ボード
		乾式二重床 厚20mmパーティクルボード上、厚12耐水合板(1種)捨張り	ＵＣ塗		ＧＢ−Ｒ 厚12.5　二重張り（不燃材料）〈Ａ・Ｂ・Ｃ・Ｄ面〉　(NM-8619)		ＧＢ−Ｒ 厚12.5　二重張り（不燃材料）〈Ａ・Ｂ・Ｃ・Ｄ面〉　(NM-8619)	ＬＧＳ下地（19型）石膏ボード厚9.5捨張　(QM-9828)				カーテン及びレール
		(2階に用いる二重床は遮音型)			ＬＧＳ（６５型）〈Ｂ・Ｃ・Ｄ面〉　ＬＧＳ（１００型）〈Ａ面〉		ＬＧＳ（６５型）〈Ｂ・Ｃ・Ｄ面〉　ＬＧＳ（１００型）〈Ａ面〉					手洗い流し、鏡
		手洗い前：ビニル床シート 厚2.5										
	幼児用トイレ	ビニル床シート 厚2.5(防滑)	床シート巻き上げ	100	EP-G塗		EP-G塗	ケイ酸カルシウム板目透し張 厚8二重張り　ＥＰ−Ｇ塗　(NM-8578)	2,500	塩ビ製		幼児用手摺、トイレブース
		乾式二重床 厚20mmパーティクルボード上、厚12耐水合板(1種)捨張り			ＧＢ−Ｓ 厚12.5　二重張り（不燃材料）〈Ｂ・Ｃ・Ｄ面〉　(NM-9639)		ＧＢ−Ｓ 厚12.5　二重張り（不燃材料）〈Ｂ・Ｃ・Ｄ面〉　(NM-9639)	ＬＧＳ下地（19型）				モップ掛けパネル
		(2階に用いる二重床は遮音型)			ＧＢ−Ｓ 厚12.5　一重張り（不燃材料）〈Ａ面〉　(NM-9639)		ＧＢ−Ｓ 厚12.5　一重張り（不燃材料）〈Ａ面〉　(NM-9639)					
					ＬＧＳ（６５型）〈Ａ・Ｂ・Ｃ・Ｄ面〉		ＬＧＳ（６５型）〈Ａ・Ｂ・Ｃ・Ｄ面〉					
	押入	しな合板(1類)	木雑巾摺	20×20	ＧＢ−Ｄ 厚12.5(不燃材料)〈Ａ・Ｂ・Ｃ・Ｄ面〉　(NM-1864)		ＧＢ−Ｄ 厚12.5(不燃材料)〈Ａ・Ｂ・Ｃ・Ｄ面〉　(NM-1864)	ケイ酸カルシウム板目透し張 厚8二重張り　ＥＰ−Ｇ塗　(NM-8578)	2,400	塩ビ製		
		乾式二重床 厚20mmパーティクルボード上、厚12耐水合板(1種)捨張り			ＧＢ−Ｓ 厚12.5（不燃材料）〈Ａ・Ｂ・Ｃ・Ｄ面〉　(NM-9639)		ＧＢ−Ｓ 厚12.5（不燃材料）〈Ａ・Ｂ・Ｃ・Ｄ面〉　(NM-9639)	ＬＧＳ下地（19型）				
		(2階に用いる二重床は遮音型)			ＬＧＳ（６５型）〈Ａ・Ｂ・Ｃ・Ｄ面〉		ＬＧＳ（６５型）〈Ａ・Ｂ・Ｃ・Ｄ面〉					
	幼児室（３歳児室） 保育室	県産材杉板張り　厚15　蜜ろうワックス塗	杉　厚25	100	厚12 県産材杉羽目板張り　(FPW00D不燃処理NM-1704)	1,200	化粧クロス（不燃材料）	石膏ボード 厚9.5,化粧クロス（不燃材料）　(QM-9828)	2,500	塩ビ製		ロッカー、掲示ボード
		乾式二重床 厚20mmパーティクルボード上、厚12耐水合板(1種)捨張り	ＵＣ塗		ＧＢ−Ｒ 厚12.5　二重張り（不燃材料）〈Ａ・Ｂ・Ｃ・Ｄ面〉　(NM-8619)		ＧＢ−Ｒ 厚12.5　二重張り（不燃材料）〈Ａ・Ｂ・Ｃ・Ｄ面〉　(NM-8619)	ＬＧＳ下地（19型）石膏ボード厚9.5捨張　(QM-9828)				カーテン及びレール
		(2階に用いる二重床は遮音型)			ＬＧＳ（６５型）〈Ｂ・Ｃ・Ｄ面〉　ＬＧＳ（１００型）〈Ａ面〉		ＬＧＳ（６５型）〈Ｂ・Ｃ・Ｄ面〉　ＬＧＳ（１００型）〈Ａ面〉					手洗い流し、鏡
		手洗い前：ビニル床シート 厚2.5										
	幼児用トイレ	ビニル床シート 厚2.5(防滑)	床シート巻き上げ	100	化粧ケイ酸カルシウム板 厚6（不燃材料）　(NM-8424)		化粧ケイ酸カルシウム板 厚6（不燃材料）　(NM-8424)	ケイ酸カルシウム板目透し張 厚8二重張り　ＥＰ−Ｇ塗　(NM-8578)	2,500	塩ビ製		幼児用手摺、トイレブース
		乾式二重床 厚20mmパーティクルボード上、厚12耐水合板(1種)捨張り			ＧＢ−Ｓ 厚12.5　二重張り（不燃材料）〈Ｂ・Ｃ・Ｄ面〉　(NM-9639)		ＧＢ−Ｓ 厚12.5　二重張り（不燃材料）〈Ｂ・Ｃ・Ｄ面〉　(NM-9639)	ＬＧＳ下地（19型）				モップ掛けパネル
		(2階に用いる二重床は遮音型)			ＧＢ−Ｓ 厚12.5　一重張り（不燃材料）〈Ａ面〉　(NM-9639)		ＧＢ−Ｓ 厚12.5　一重張り（不燃材料）〈Ａ面〉　(NM-9639)					
					ＬＧＳ（６５型）〈Ａ・Ｂ・Ｃ・Ｄ面〉		ＬＧＳ（６５型）〈Ａ・Ｂ・Ｃ・Ｄ面〉					
	押入	しな合板(1類)	木雑巾摺	20×20	ＧＢ−Ｄ 厚12.5(不燃材料)〈Ａ・Ｂ・Ｃ・Ｄ面〉　(NM-1864)		ＧＢ−Ｄ 厚12.5(不燃材料)〈Ａ・Ｂ・Ｃ・Ｄ面〉　(NM-1864)	ケイ酸カルシウム板目透し張 厚8二重張り　ＥＰ−Ｇ塗　(NM-8578)	2,400	塩ビ製		
		乾式二重床 厚20mmパーティクルボード上、厚12耐水合板(1種)捨張り			ＧＢ−Ｓ 厚12.5（不燃材料）〈Ａ・Ｂ・Ｃ・Ｄ面〉　(NM-9639)		ＧＢ−Ｓ 厚12.5（不燃材料）〈Ａ・Ｂ・Ｃ・Ｄ面〉　(NM-9639)	ＬＧＳ下地（19型）				
		(2階に用いる二重床は遮音型)			ＬＧＳ（６５型）〈Ａ・Ｂ・Ｃ・Ｄ面〉		ＬＧＳ（６５型）〈Ａ・Ｂ・Ｃ・Ｄ面〉					
（新築保育所）共通	廊下	県産材杉板張り　厚15　蜜ろうワックス塗	杉　厚25	100	厚12 県産材杉羽目板張り　(FPW00D不燃処理NM-1704)	1,200	化粧クロス（不燃材料）	石膏ボード 厚9.5,化粧クロス（不燃材料）　(QM-9828)	2,500	塩ビ製		消火器、埋込ボックス（建築工事）
		乾式二重床 厚20mmパーティクルボード上、厚12耐水合板(1種)捨張り			ＧＢ−Ｒ 厚12.5　二重張り（不燃材料）〈Ａ・Ｂ・Ｃ・Ｄ面〉　(NM-8619)		ＧＢ−Ｒ 厚12.5　二重張り（不燃材料）〈Ａ・Ｂ・Ｃ・Ｄ面〉　(NM-8619)	ＬＧＳ下地（19型）石膏ボード厚9.5捨張　(QM-9828)				室名札
		(2階に用いる二重床は遮音型)			ＧＢ−Ｆ 厚21　二重張り（不燃材料）〈EV面〉　(FP060NP-0189)		ＧＢ−Ｆ 厚21　二重張り（不燃材料）〈EV面〉　(FP060NP-0189)					
	階段	県産材杉板張り　厚15　蜜ろうワックス塗	杉　厚25	100〜	厚12 県産材杉羽目板張り　(FPW00D不燃処理NM-1704)		化粧クロス（不燃材料）	石膏ボード 厚9.5,化粧クロス（不燃材料）　(QM-9828)	2,500	塩ビ製		手摺
		厚12耐水合板捨張り(1種)	ＵＣ塗		ＧＢ−Ｒ 厚12.5　二重張り（不燃材料）〈Ａ・Ｂ・Ｃ・Ｄ面〉　(NM-8619)		ＧＢ−Ｒ 厚12.5　二重張り（不燃材料）〈Ａ・Ｂ・Ｃ・Ｄ面〉　(NM-8619)	ＬＧＳ下地（19型）石膏ボード厚9.5捨張　(QM-9828)				
		下地モルタル厚30			ＬＧＳ（６５型）〈Ａ・Ｂ・Ｃ・Ｄ面〉		ＬＧＳ（６５型）〈Ａ・Ｂ・Ｃ・Ｄ面〉					
	エレベータ昇降路(EV)（カゴ内は詳細図）	ピット床　防水モルタル金ゴテ　厚30	—	—	ピット壁　防水モルタル金ゴテ　厚30	—	ＧＢ−Ｓ 厚12.5　二重張り（不燃材料）〈Ａ面〉　(NM-9639)	—	—	—		エレベータ設備
							（他の面は下地鉄骨・ＬＧＳ等露出）					

材料	材料略称	準不燃・不燃番号					
（普通）石膏ボード	ＧＢ−Ｒ	厚9.5:QM-9828　厚12.5:NM-8619　-8612	ケイ酸カルシウム板	厚5.0以上：NM-8578	ＥＰ−Ｇ	つや有り合成樹脂エマルションペイント塗り	
強化石膏ボード	ＧＢ−Ｆ	厚21.0:NM-8615	化粧ケイカル板	厚6.0：NM-8424	ＤＰ	耐候性塗料塗り	
耐水石膏ボード	ＧＢ−Ｓ	~~厚9.5:QM-9826~~　厚12.5:NM-9639			ＵＣ	ウレタン樹脂ワニス塗り	
化粧石膏ボード	ＧＢ−Ｄ	~~厚9.5:QM-0524~~　厚12.5:NM-1864			ＦＥ	フタル酸樹脂エナメル塗り	
					ＷＰ	木材保護塗料塗り	

※１　上階又は屋根下まで石膏ボードを張る場合、張り枚数は、天井下の室に倣い、種別はＧＢ−Ｒとして宜しい
※２　令114条区画、排煙区画においては、上階又は屋根下まで、法的に必要な間仕切にて区画する
※３　腰壁杉板見え掛かり面は、張り施工前にカンナ掛け

株式会社 松下設計　一級建築士事務所 登録（10）183
埼玉県さいたま市中央区上落合１丁目８番１２号
ＴＥＬ 048(840)4118(代)ＦＡＸ 048(840)4103
管理建築士　松下 充孝　（一級建築士登録 59420）

受付番号	日付		
１３−１４３	平成26年7月9日		
設計部長	検図	担当	製図

三芳町立第三保育所改築工事　　設計図

図面名：新築保育所 仕上表（３）
縮尺：S=NON

図面種別：A
図面番号：０３

西偏約7.10°
（国土地理院/磁気偏角一覧2010版）

室名称リスト			
階	室名名称	図上略称	備考
1	保育室(0-1)	保(0-1)	
	保育室(0-2)	保(0-2)	
	押入	押入	各押入共通略称
	調乳室	乳	
	前室	前(1)	
	沐浴室	沐浴	
	PS	PS	各PS共通略称
	相談・会議室	相談・会議室	
	倉庫	倉庫	
	給湯室	湯	
	事務室	事務室	
	玄関	玄関	
	保育室(1-1)	保(1-1)	
	保育室(1-2)	保(1-2)	
	幼児用トイレ	幼児WC	各幼児用ﾄｲﾚ共通略称
	遊戯室	遊戯室	
	器具庫	器具庫	
	訓練室	訓(み)	
	物入	物入	各物入共通略称
	女性職員トイレ	女WC	
	女性職員洗面室	女洗	
	男性職員トイレ	男WC	
	女性職員更衣室	女更	
	男性職員更衣室	男更	
	休憩室(みどり学園)	休(み)	
	多目的トイレ	多WC	
	来客用洗面室	来WC	
	来客用トイレ	来洗	
	エレベータ昇降路	EV	各階共通略称
	ワゴンプール	ワゴンプール	各階共通略称
	前室(廊下側)	前(2)	
	調理室	調理室	
	前室(検収室側)	前(3)	
	検収室	検	
	食品庫	食庫	
	休憩室(調理職員)	調休	
	調理職員用トイレ	調WC	
	廊下	廊下	各階共通略称
	階段室	階段室	各階共通略称
	テラス	テラス	
階	室名名称	図上略称	備考
2	保育室(5)	保(5)	
	保育室(4)	保(4)	
	保育室(2-1)	保(2-1)	
	保育室(2-2)	保(2-2)	
	保育室(3-1)	保(3-1)	
	保育室(3-2)	保(3-2)	
	女性職員更衣室(2)	女更(2)	
	給湯室	湯	
	職員用トイレ	職WC	
	女性職員用更衣室	女更	
	教材室(1)	教(1)	
	教材室(2)	教(2)	
	洗濯室	洗	
	バルコニー	バルコニー	

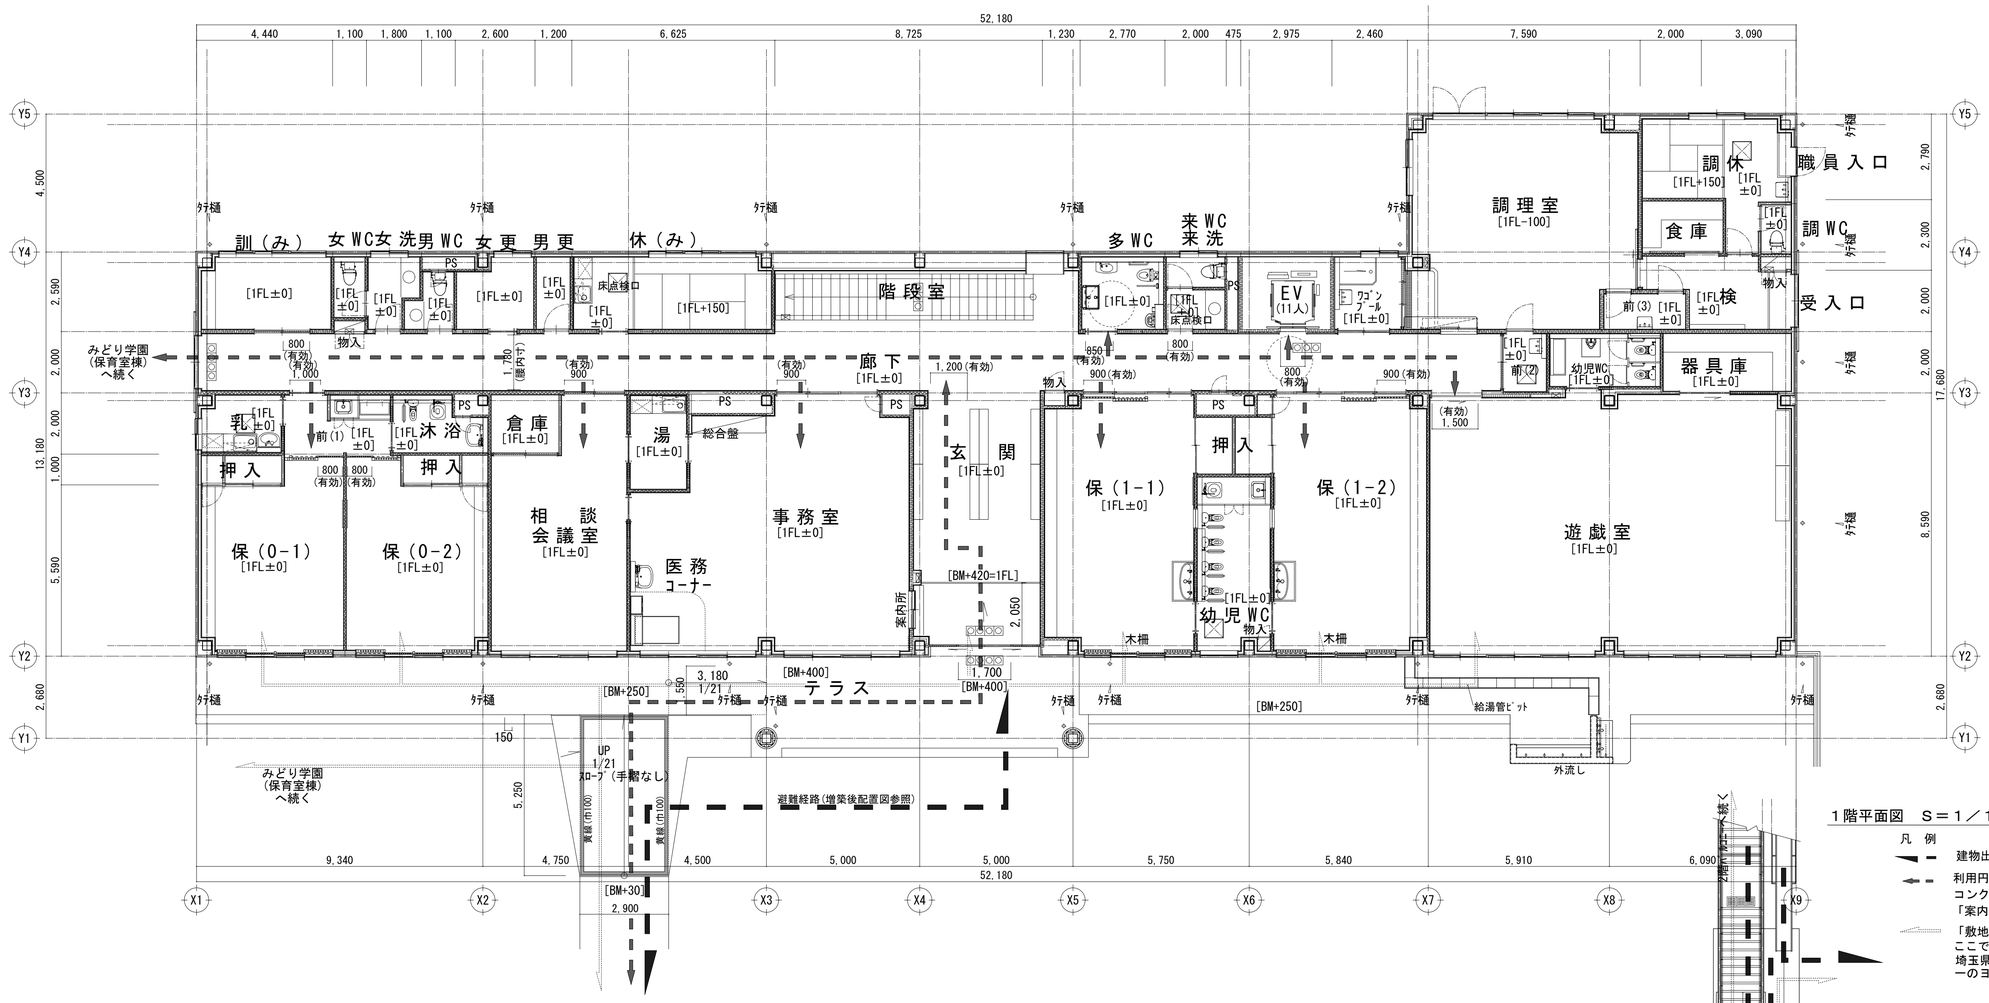

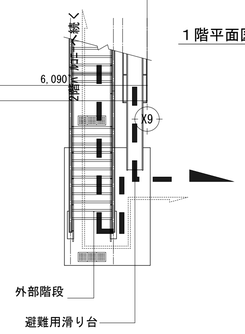

1階平面図　S＝1／100

凡　例

建物出入り口（又は2階保育室）よりの避難経路

利用円滑化経路を示す
コンクリート舗装面は、刷毛引きにより滑り難い仕上げとする
「案内所」は建物内「事務室」の玄関面に受付窓にて整備する

「敷地内の通路」を示す
ここでの「敷地内の通路」とは、
埼玉県福祉のまちづくり条例施行規則　別表第一（第二条関係）
一のヨによる「通路」を示す

	株式会社 松下設計 一級建築士事務所 登録（10）183 埼玉県さいたま市中央区上落合１丁目８番１２号 ＴＥＬ 048(840)4118(代)ＦＡＸ 048(840)4103 管理建築士　松下 充孝 （一級建築士登録 59420）	受託番号 １３－１４３	日付 平成26年7月9日			三芳町立第三保育所改築工事	設計図
		設計部長	検図	担当	製図		
						図面名 新築保育所 １階平面図	図面種別 A
						縮尺 S=1/100（A3版縮小50%）	図面番号 ０４

西偏約7.10°
（国土地理院/磁気偏角一覧2010版）

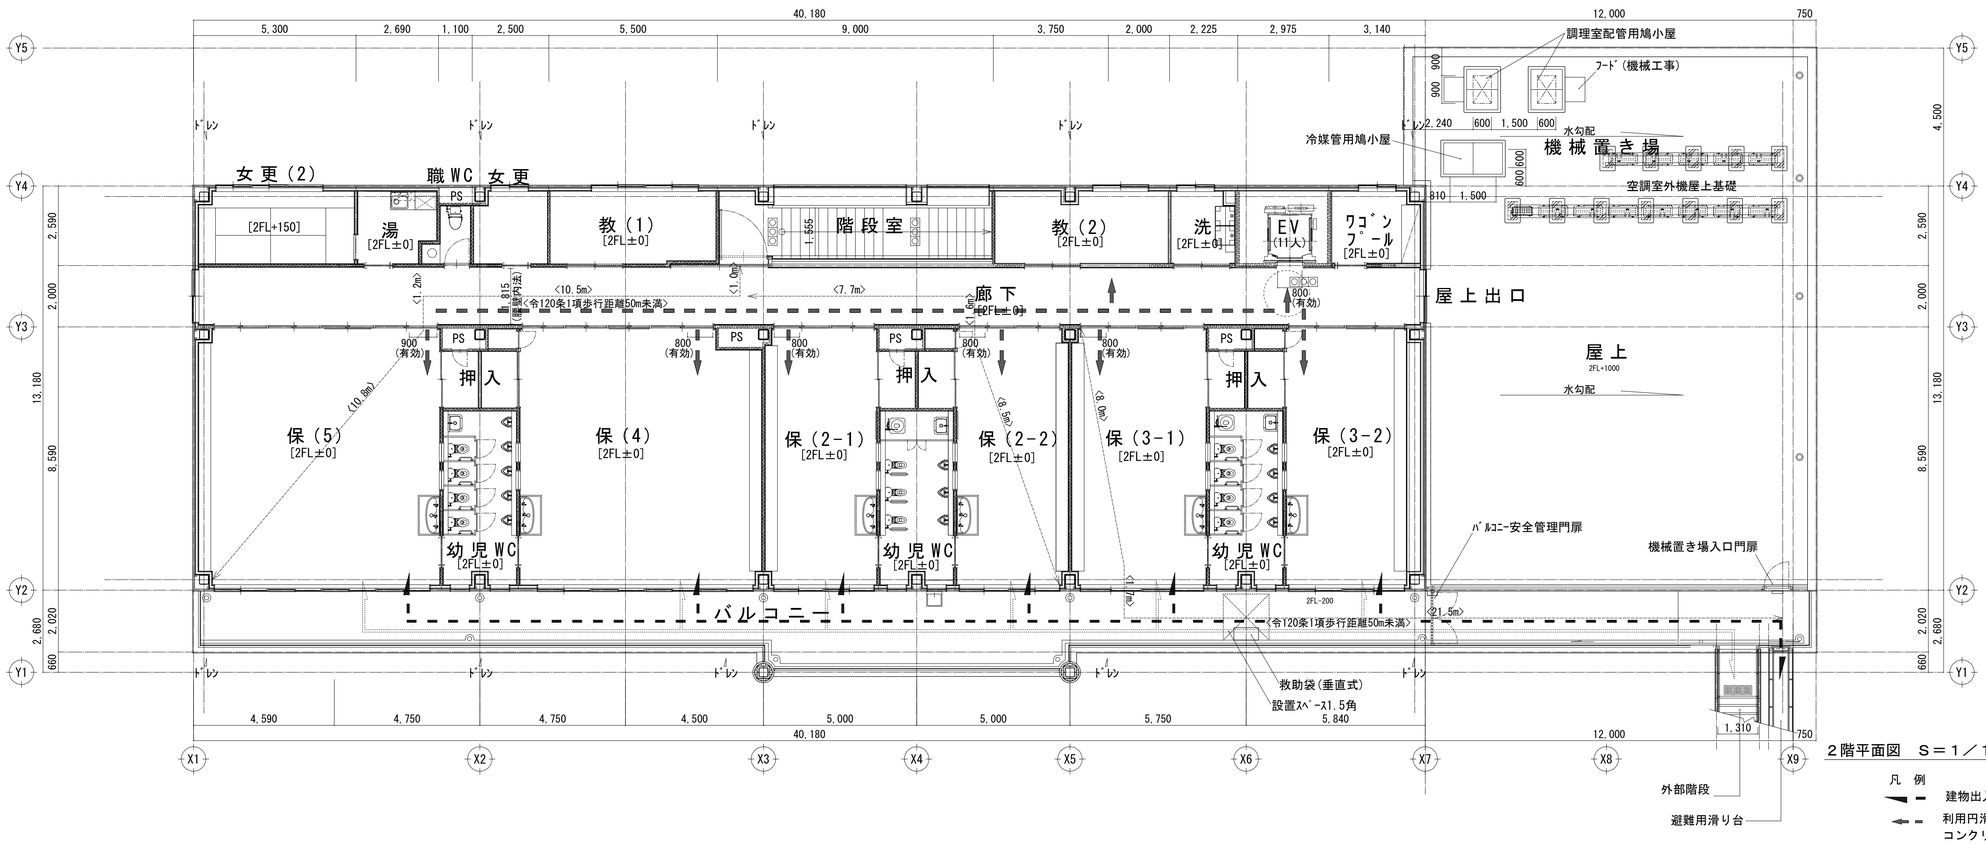

２階平面図　Ｓ＝１／１００

凡例

- 建物出入り口（玄関）よりの避難経路
- 利用円滑化経路を示す
  コンクリート舗装面は、刷毛引きにより滑り難い仕上げとする
  「案内所」は建物内「事務室」の玄関面に受付窓にて整備する
- 「敷地内の通路」を示す
  ここでの「敷地内の通路」とは、
  埼玉県福祉のまちづくり条例施行規則　別表第一（第二条関係）
  一のヨによる「通路」を示す

株式会社 松下設計　一級建築士事務所 登録（10）183
埼玉県さいたま市中央区上落合１丁目８番１２号
ＴＥＬ 048(840)4118(代)ＦＡＸ 048(840)4103
管理建築士　松下 充孝　（一級建築士登録 59420）

受託番号	日付
１３－１４３	平成26年7月9日

設計部長	検図	担当	製図

三芳町立第三保育所改築工事　設計図

図面名	新築保育所 ２階平面図	図面種別	A
縮尺	S=1/100（A3版縮小50%）	図面番号	０５

西偏約7.10°
（国土地理院/磁気偏角一覧2010版）

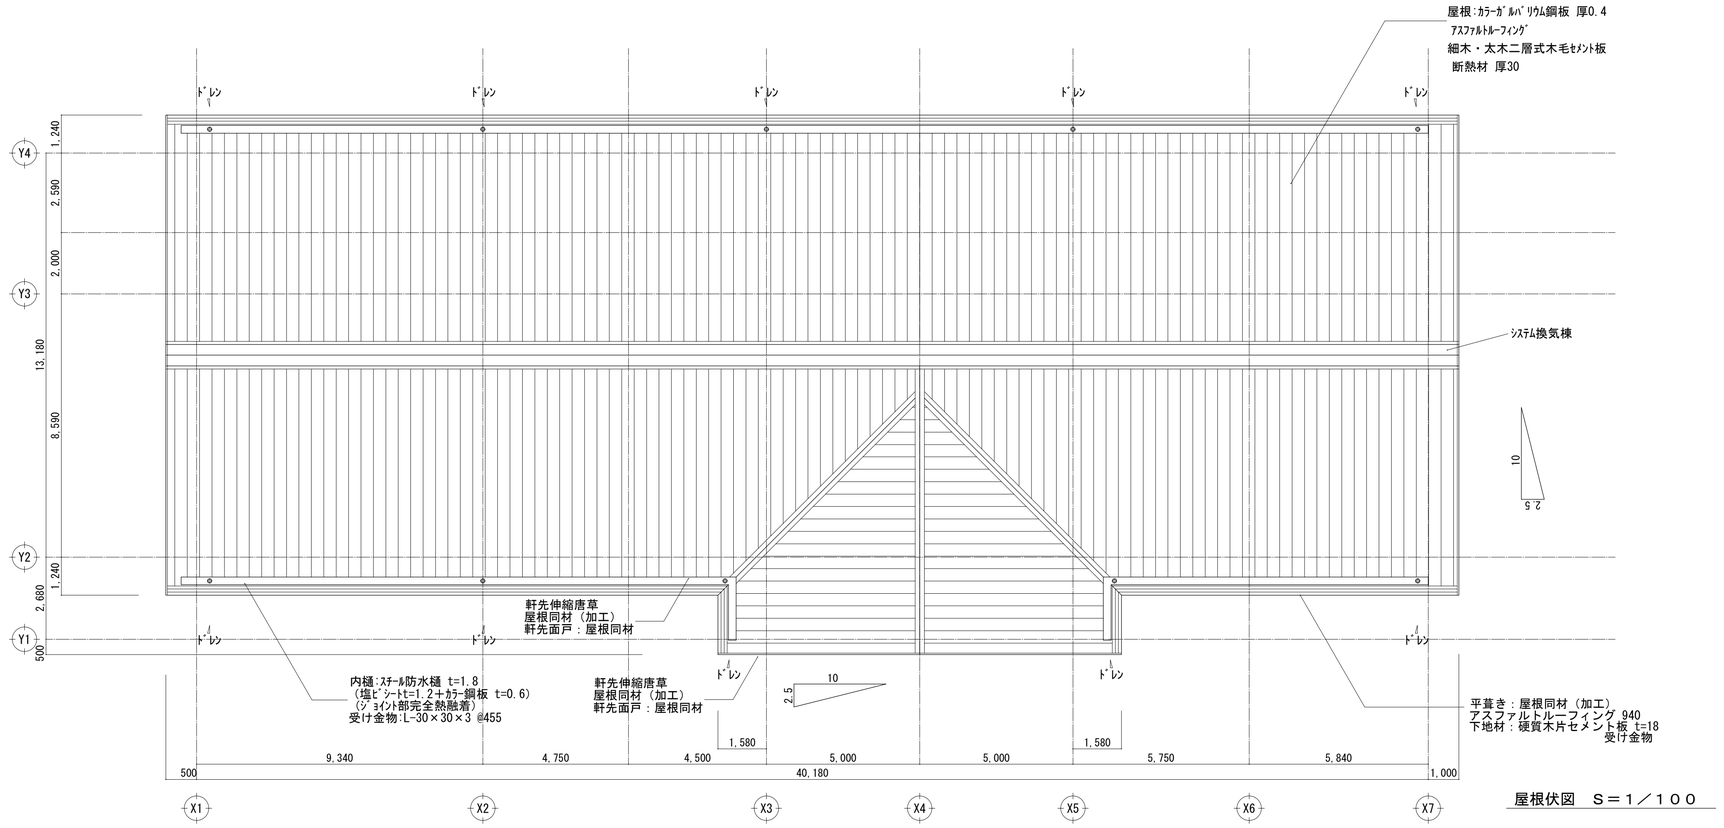

屋根伏図　Ｓ＝１／１００

	株式会社 松下設計 一級建築士事務所 登録（10）183 埼玉県さいたま市中央区上落合１丁目８番１２号 ＴＥＬ 048(840)4118(代)ＦＡＸ 048(840)4103 管理建築士 松下 充孝 （一級建築士登録 59420）	受託番号 １３－１４３	日付 平成26年7月9日			三芳町立第三保育所改築工事	設計図
		設計部長	検図	担当	製図		

図面名	新築保育所 屋根伏図	図面種別 A
縮尺	S=1/100（A3版縮小50%）	図面番号 ０６

西偏約7.10°
(国土地理院/磁気偏角一覧2010版)

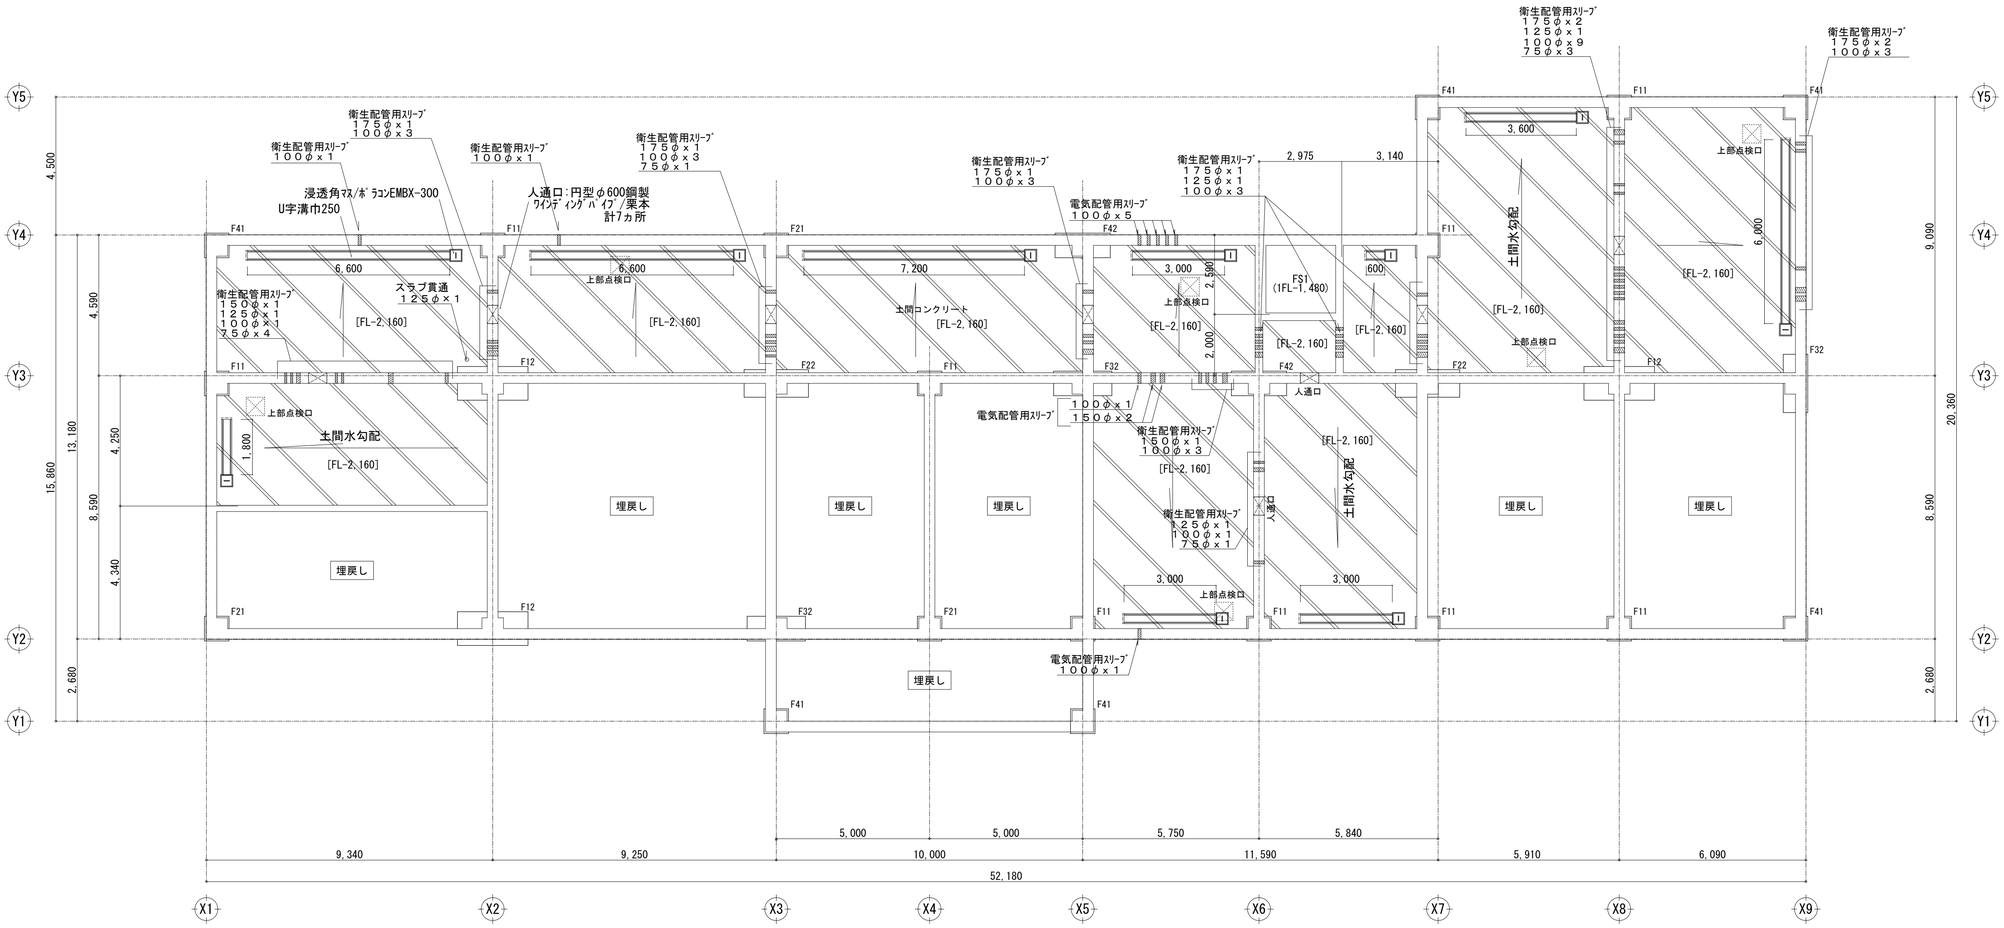

Y方向
X方向

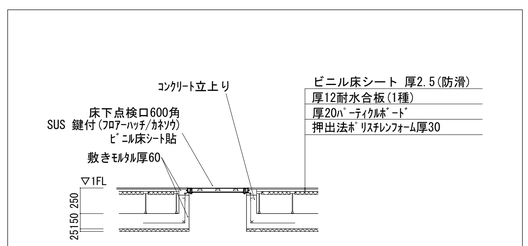

床下点検口断面詳細図　Ｓ＝１／３０
図示の６ヶ所

地中梁スリーブリスト			
※　図示の内１００φ未満（７５φ）については、補強不要とする よって、１００φ以上において、補強を行うものとする			
	電気配管関係	衛生配管関係	計
（１）スリーブ１７５φ		１０	１０
（２）スリーブ１５０φ	２	２	４
（３）スリーブ１２５φ		６	６
（４）スリーブ１００φ	７	３７	４４

（共通事項）特記なき限り次記に依る。
ピット底盤は土間コンクリートとし、底は基礎梁下端に合わせる。
ＥＶピットは上記の他とする。
ピット内の埋戻し土は、十分に転圧したのち上部スラブ用の地業を行う。

株式会社 松下設計　一級建築士事務所 登録（10）183
埼玉県さいたま市中央区上落合１丁目８番１２号
ＴＥＬ 048(840)4118(代)ＦＡＸ 048(840)4103
管理建築士　松下 充孝　（一級建築士登録 59420）

受託番号	日付
１３－１４３	平成26年7月9日

設計部長	検図	担当	製図

三芳町立第三保育所改築工事　設計図

図面名：新築保育所 ピット平面図
縮尺：S=1:100(A3版 50%縮小)

図面種別	A
図面番号	０７

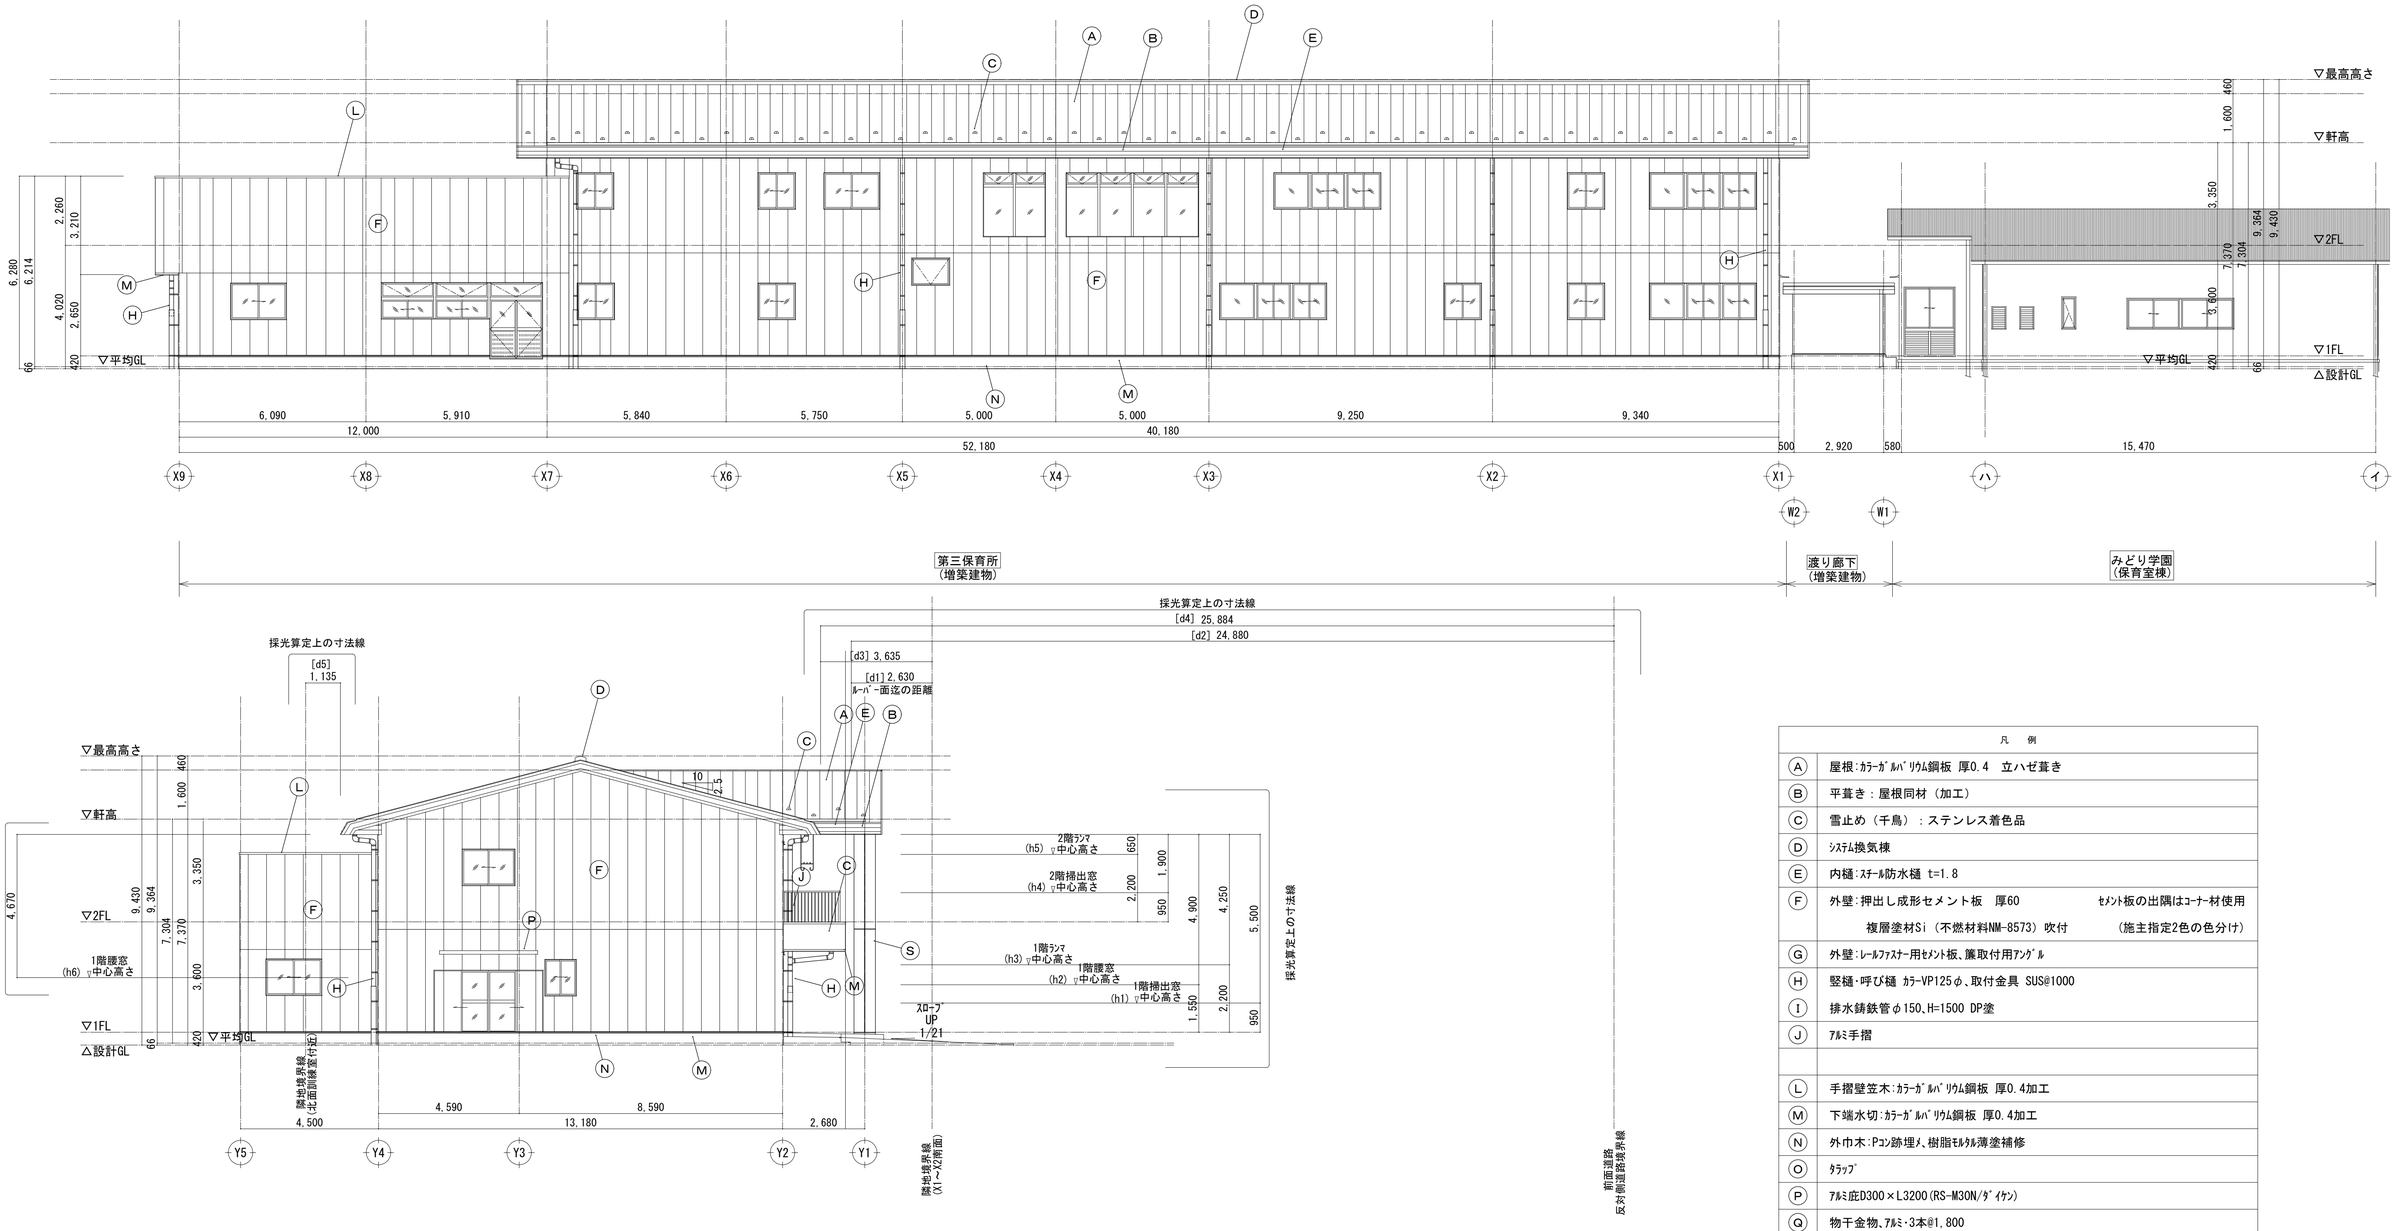

凡　例	
Ⓐ	屋根:ｶﾗｰｶﾞﾙﾊﾞﾘｳﾑ鋼板 厚0.4　立ハゼ葺き
Ⓑ	平葺き：屋根同材（加工）
Ⓒ	雪止め（千鳥）：ステンレス着色品
Ⓓ	ｼｽﾃﾑ換気棟
Ⓔ	内樋:ｽﾃｰﾙ防水樋 t=1.8
Ⓕ	外壁:押出し成形セメント板　厚60　　ｾﾒﾝﾄ板の出隅はｺｰﾅｰ材使用 複層塗材Si（不燃材料NM-8573）吹付　　（施主指定2色の色分け）
Ⓖ	外壁:ﾚｰﾙﾌｧｽﾅｰ用ｾﾒﾝﾄ板、簾取付用ｱﾝｸﾞﾙ
Ⓗ	竪樋・呼び樋 ｶﾗｰVP125φ、取付金具 SUS@1000
Ⓘ	排水鋳鉄管φ150、H=1500 DP塗
Ⓙ	ｱﾙﾐ手摺
Ⓛ	手摺壁笠木:ｶﾗｰｶﾞﾙﾊﾞﾘｳﾑ鋼板 厚0.4加工
Ⓜ	下端水切:ｶﾗｰｶﾞﾙﾊﾞﾘｳﾑ鋼板 厚0.4加工
Ⓝ	外巾木:Pｺﾝ跡埋ﾒ、樹脂ﾓﾙﾀﾙ薄塗補修
Ⓞ	ﾀﾗｯﾌﾟ
Ⓟ	ｱﾙﾐ庇D300×L3200(RS-M3ON/ﾀﾞｲｹﾝ)
Ⓠ	物干金物、ｱﾙﾐ・3本@1,800
Ⓡ	電波時計（電気工事）
Ⓢ	柱形:ｺﾝｸﾘｰﾄ打設、樹脂ﾓﾙﾀﾙ薄塗補修 複層塗材Si（不燃材料NM-8573）吹付

株式会社 松下設計　一級建築士事務所登録（10）183
埼玉県さいたま市中央区上落合１丁目８番１２号
ＴＥＬ 048(840)4118(代)ＦＡＸ 048(840)4103
管理建築士　松下 充孝　（一級建築士登録 59420）

受託番号	日付
１３－１４３	平成26年7月9日

設計部長	検図	担当	製図

三芳町立第三保育所改築工事　　設計図

図面名：新築保育所 立面図（１）

縮尺：S=1/100（A3版縮小50%）

図面種別：A

図面番号：０８

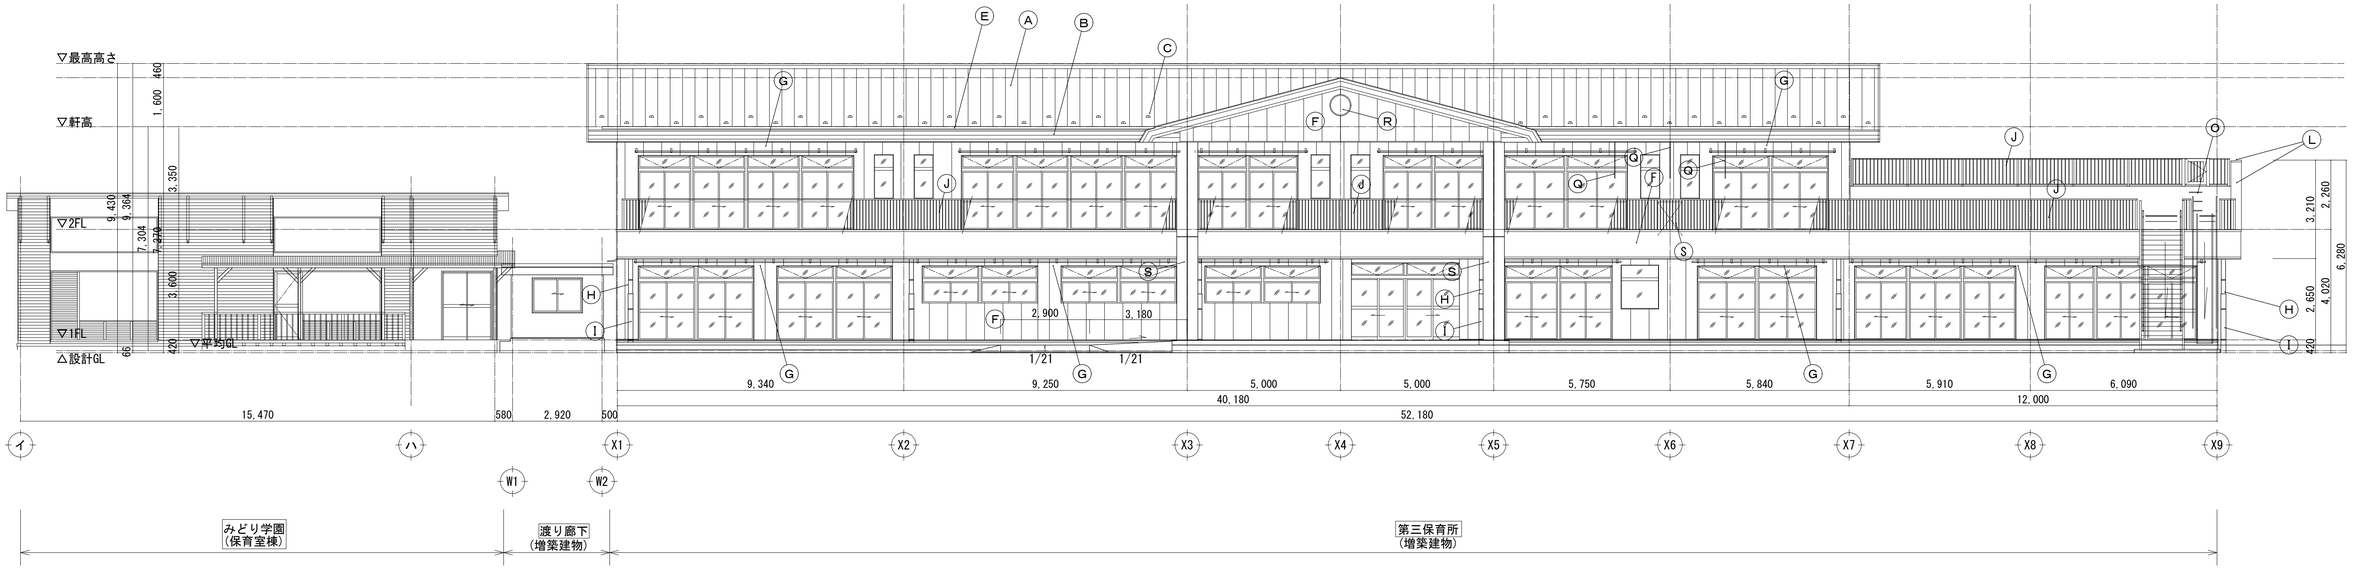

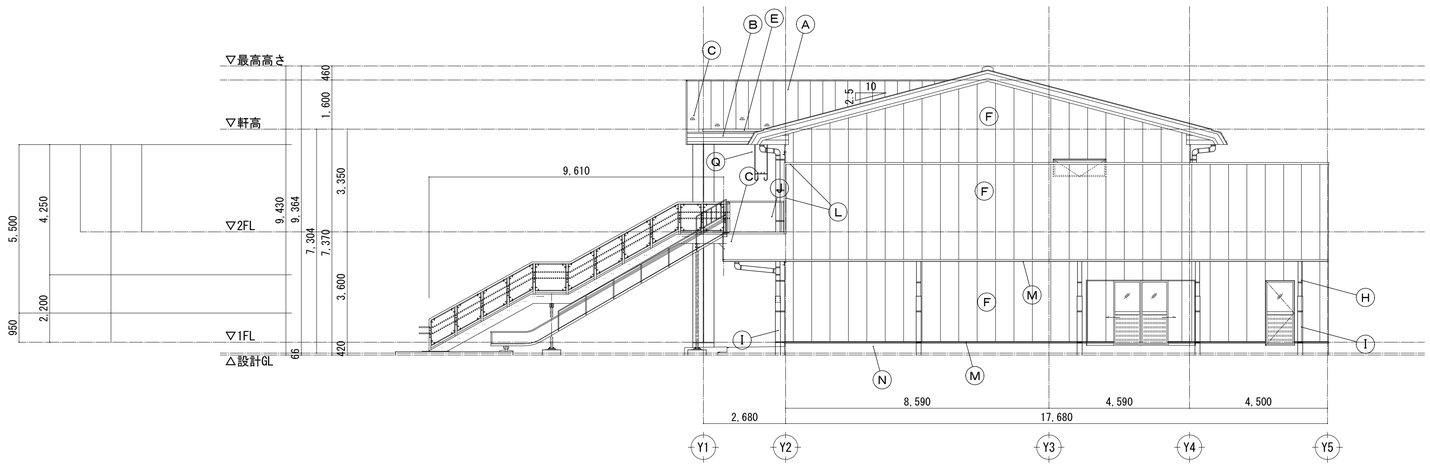

凡　例	
A	屋根:ｶﾗｰｶﾞﾙﾊﾞﾘｳﾑ鋼板 厚0.4　立ハゼ葺き
B	平葺き：屋根同材（加工）
C	雪止め（千鳥）：ステンレス着色品
D	ｼｽﾃﾑ換気棟
E	内樋:ｽﾁｰﾙ防水樋 t=1.8
F	外壁:押出し成形セメント板　厚60　ｾﾒﾝﾄ板の出隅はｺｰﾅｰ材使用 複層塗材Si（不燃材料NM-8573）吹付　（施主指定2色の色分け）
G	外壁:ﾚｰﾙﾌｧｽﾅｰ用ｾﾒﾝﾄ板、簾取付用ｱﾝｸﾞﾙ
H	竪樋・呼び樋 ｶﾗｰVP125φ、取付金具 SUS@1000
I	排水鋳鉄管φ150、H=1500 DP塗
J	ｱﾙﾐ手摺
L	手摺壁笠木:ｶﾗｰｶﾞﾙﾊﾞﾘｳﾑ鋼板 厚0.4加工
M	下端水切:ｶﾗｰｶﾞﾙﾊﾞﾘｳﾑ鋼板 厚0.4加工
N	外巾木:Pｺﾝ跡埋ﾒ、樹脂ﾓﾙﾀﾙ薄塗補修
O	ﾀﾗｯﾌﾟ
P	ｱﾙﾐ庇D300×L3200(RS-M30N/ﾀﾞｲｹﾝ)
Q	物干金物、ｱﾙﾐ・3本@1,800
R	電波時計(電気工事)
S	柱形:ｺﾝｸﾘｰﾄ打設、樹脂ﾓﾙﾀﾙ薄塗補修 複層塗材Si（不燃材料NM-8573）吹付
S	救助袋(垂直式)

株式会社 松下設計　一級建築士事務所 登録（10）183
埼玉県さいたま市中央区上落合１丁目８番１２号
ＴＥＬ 048(840)4118(代)ＦＡＸ 048(840)4103
管理建築士　松下 充孝　（一級建築士登録 59420）

受託番号	日付
１３－１４３	平成26年7月9日

設計部長	検図	担当	製図

三芳町立第三保育所改築工事　　設計図

図面名：新築保育所 立面図（２）
縮尺：S=1/100（A3版縮小50%）

図面種別：A
図面番号：０９

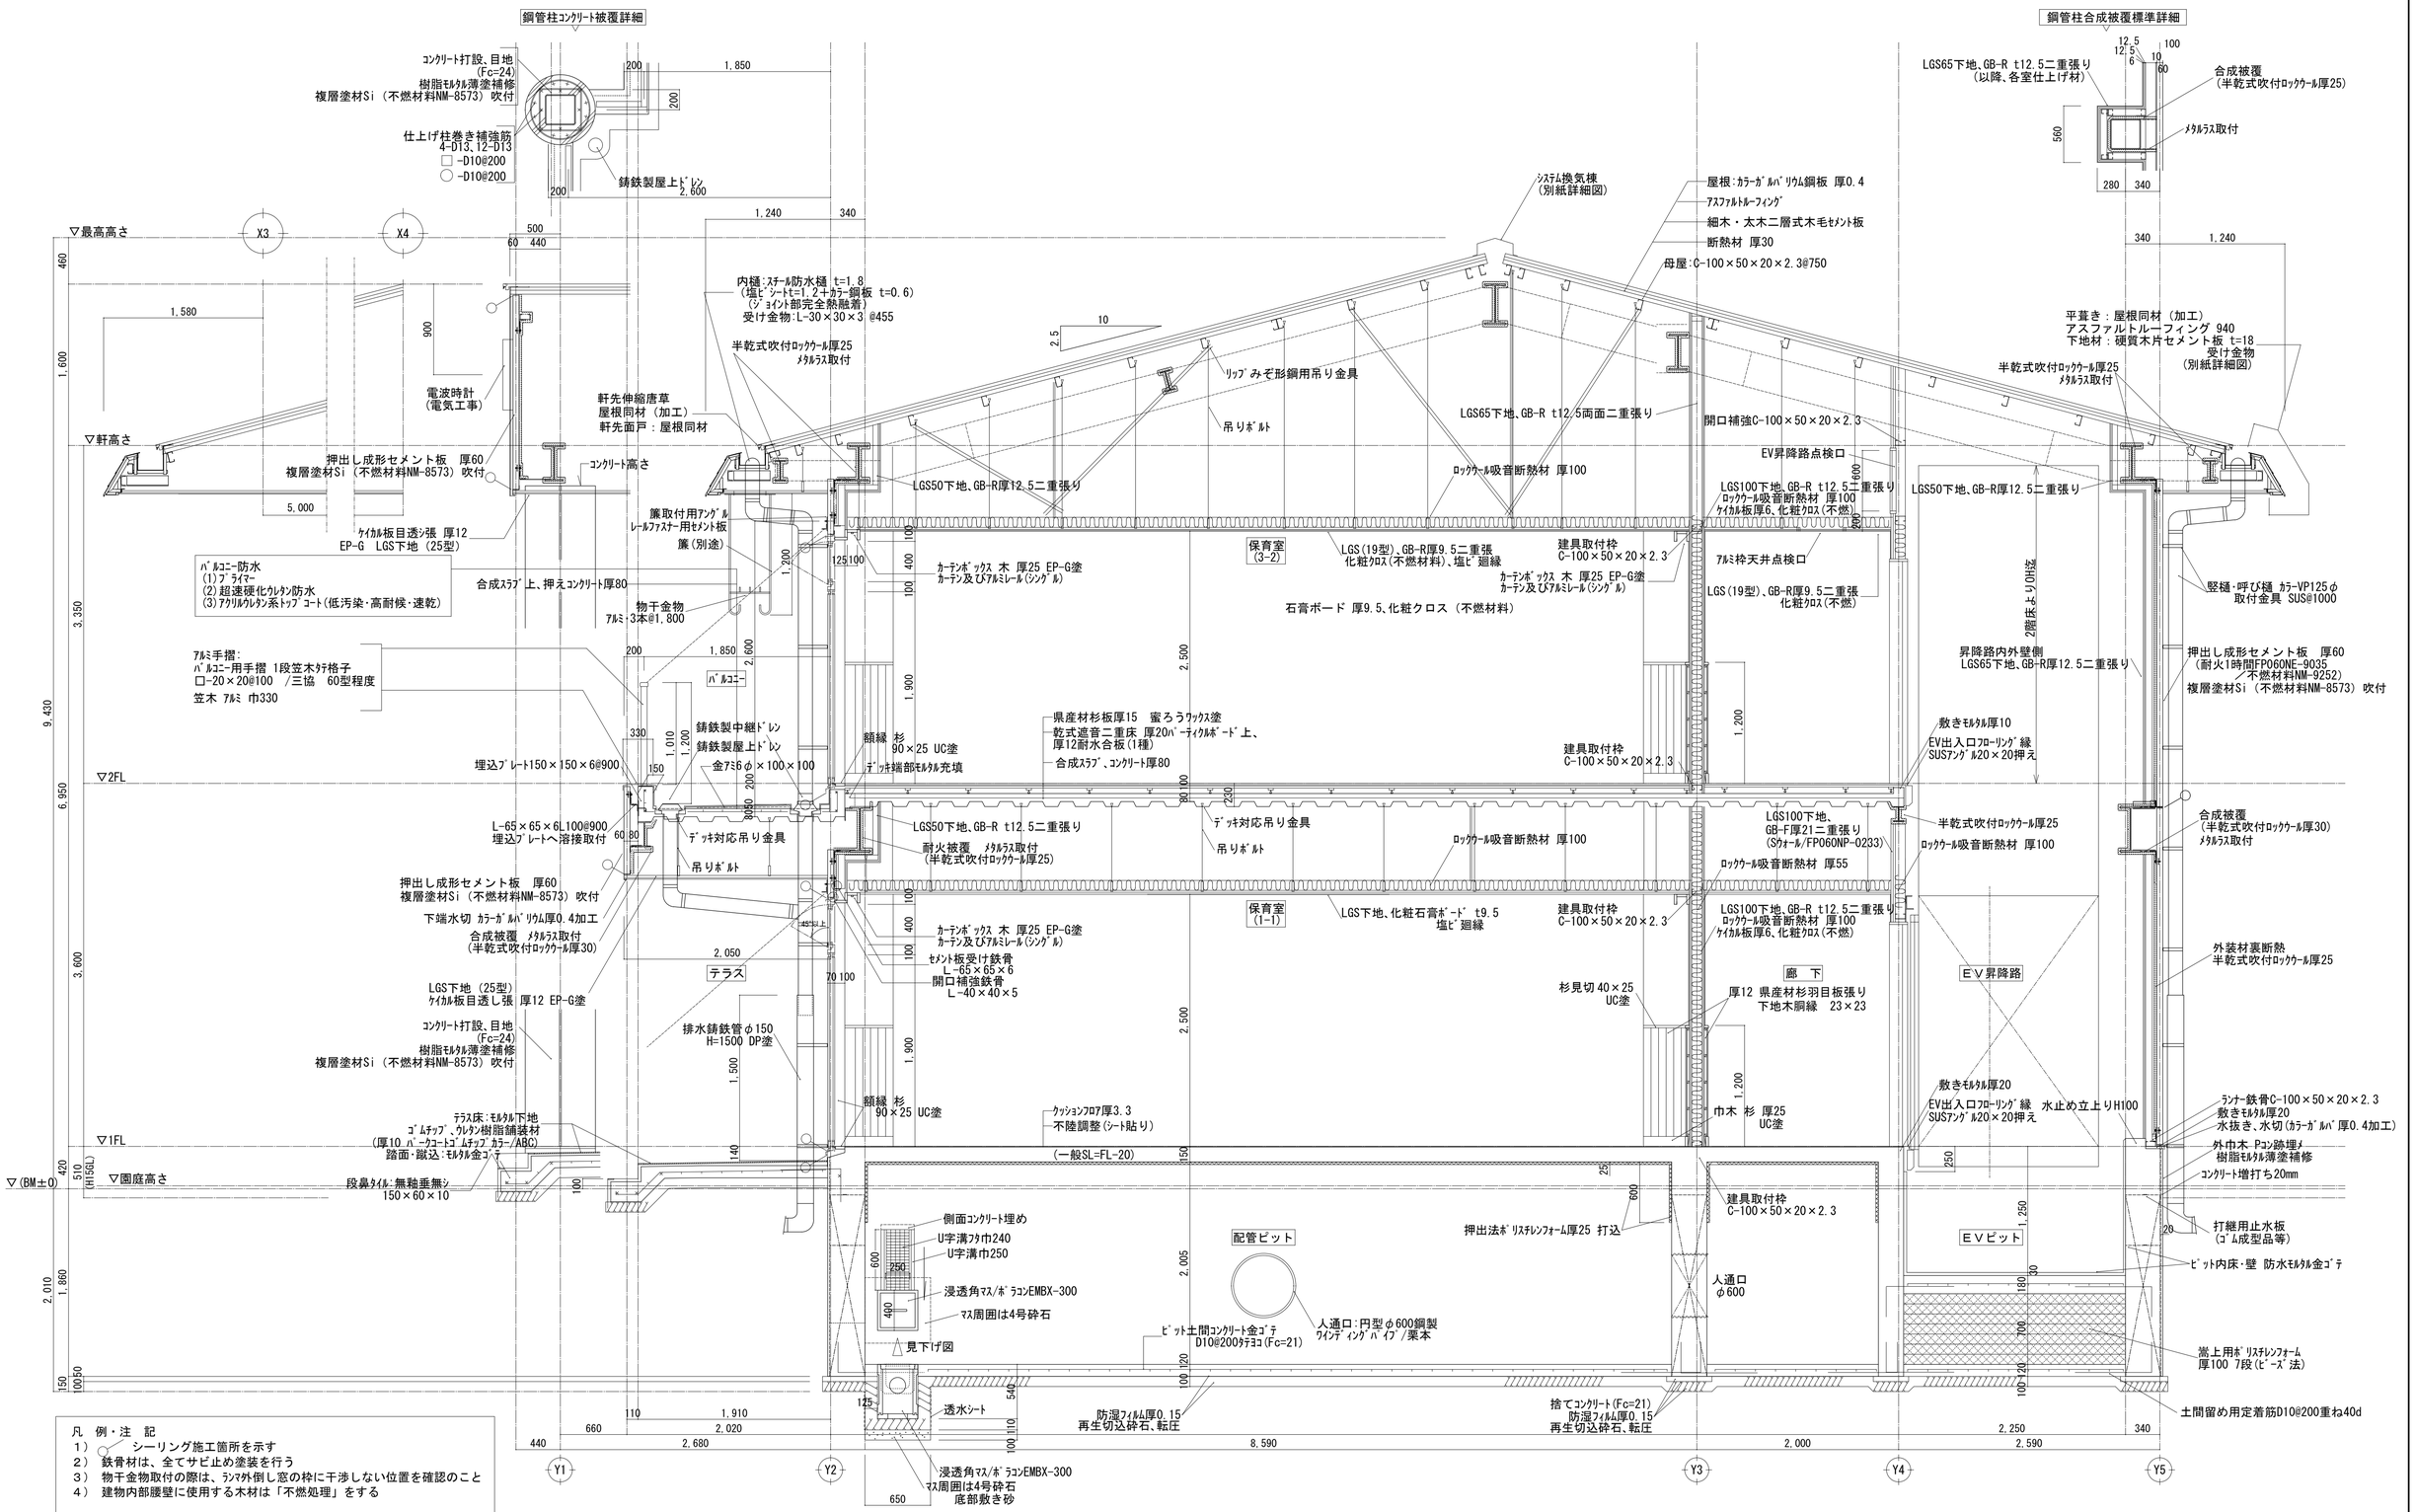

凡　例・注　記

1）　シーリング施工箇所を示す
2）　鉄骨材は、全てサビ止め塗装を行う
3）　物干金物取付の際は、ﾗﾝﾏ外倒し窓の枠に干渉しない位置を確認のこと
4）　建物内部腰壁に使用する木材は「不燃処理」をする

矩計図（１）　Ｓ＝１／３０

株式会社 松下設計　一級建築士事務所登録（10）183
埼玉県さいたま市中央区上落合１丁目８番１２号
ＴＥＬ 048(840)4118(代)ＦＡＸ 048(840)4103
管理建築士　松下 充孝　（一級建築士登録 59420）

受託番号	日付
１３－１４３	平成26年7月9日

設計部長	検図	担当	製図

三芳町立第三保育所改築工事　設計図

図面名：矩計図（１）

縮尺：S=1/30（A3版縮小50%）

図面種別	図面番号
A	１０

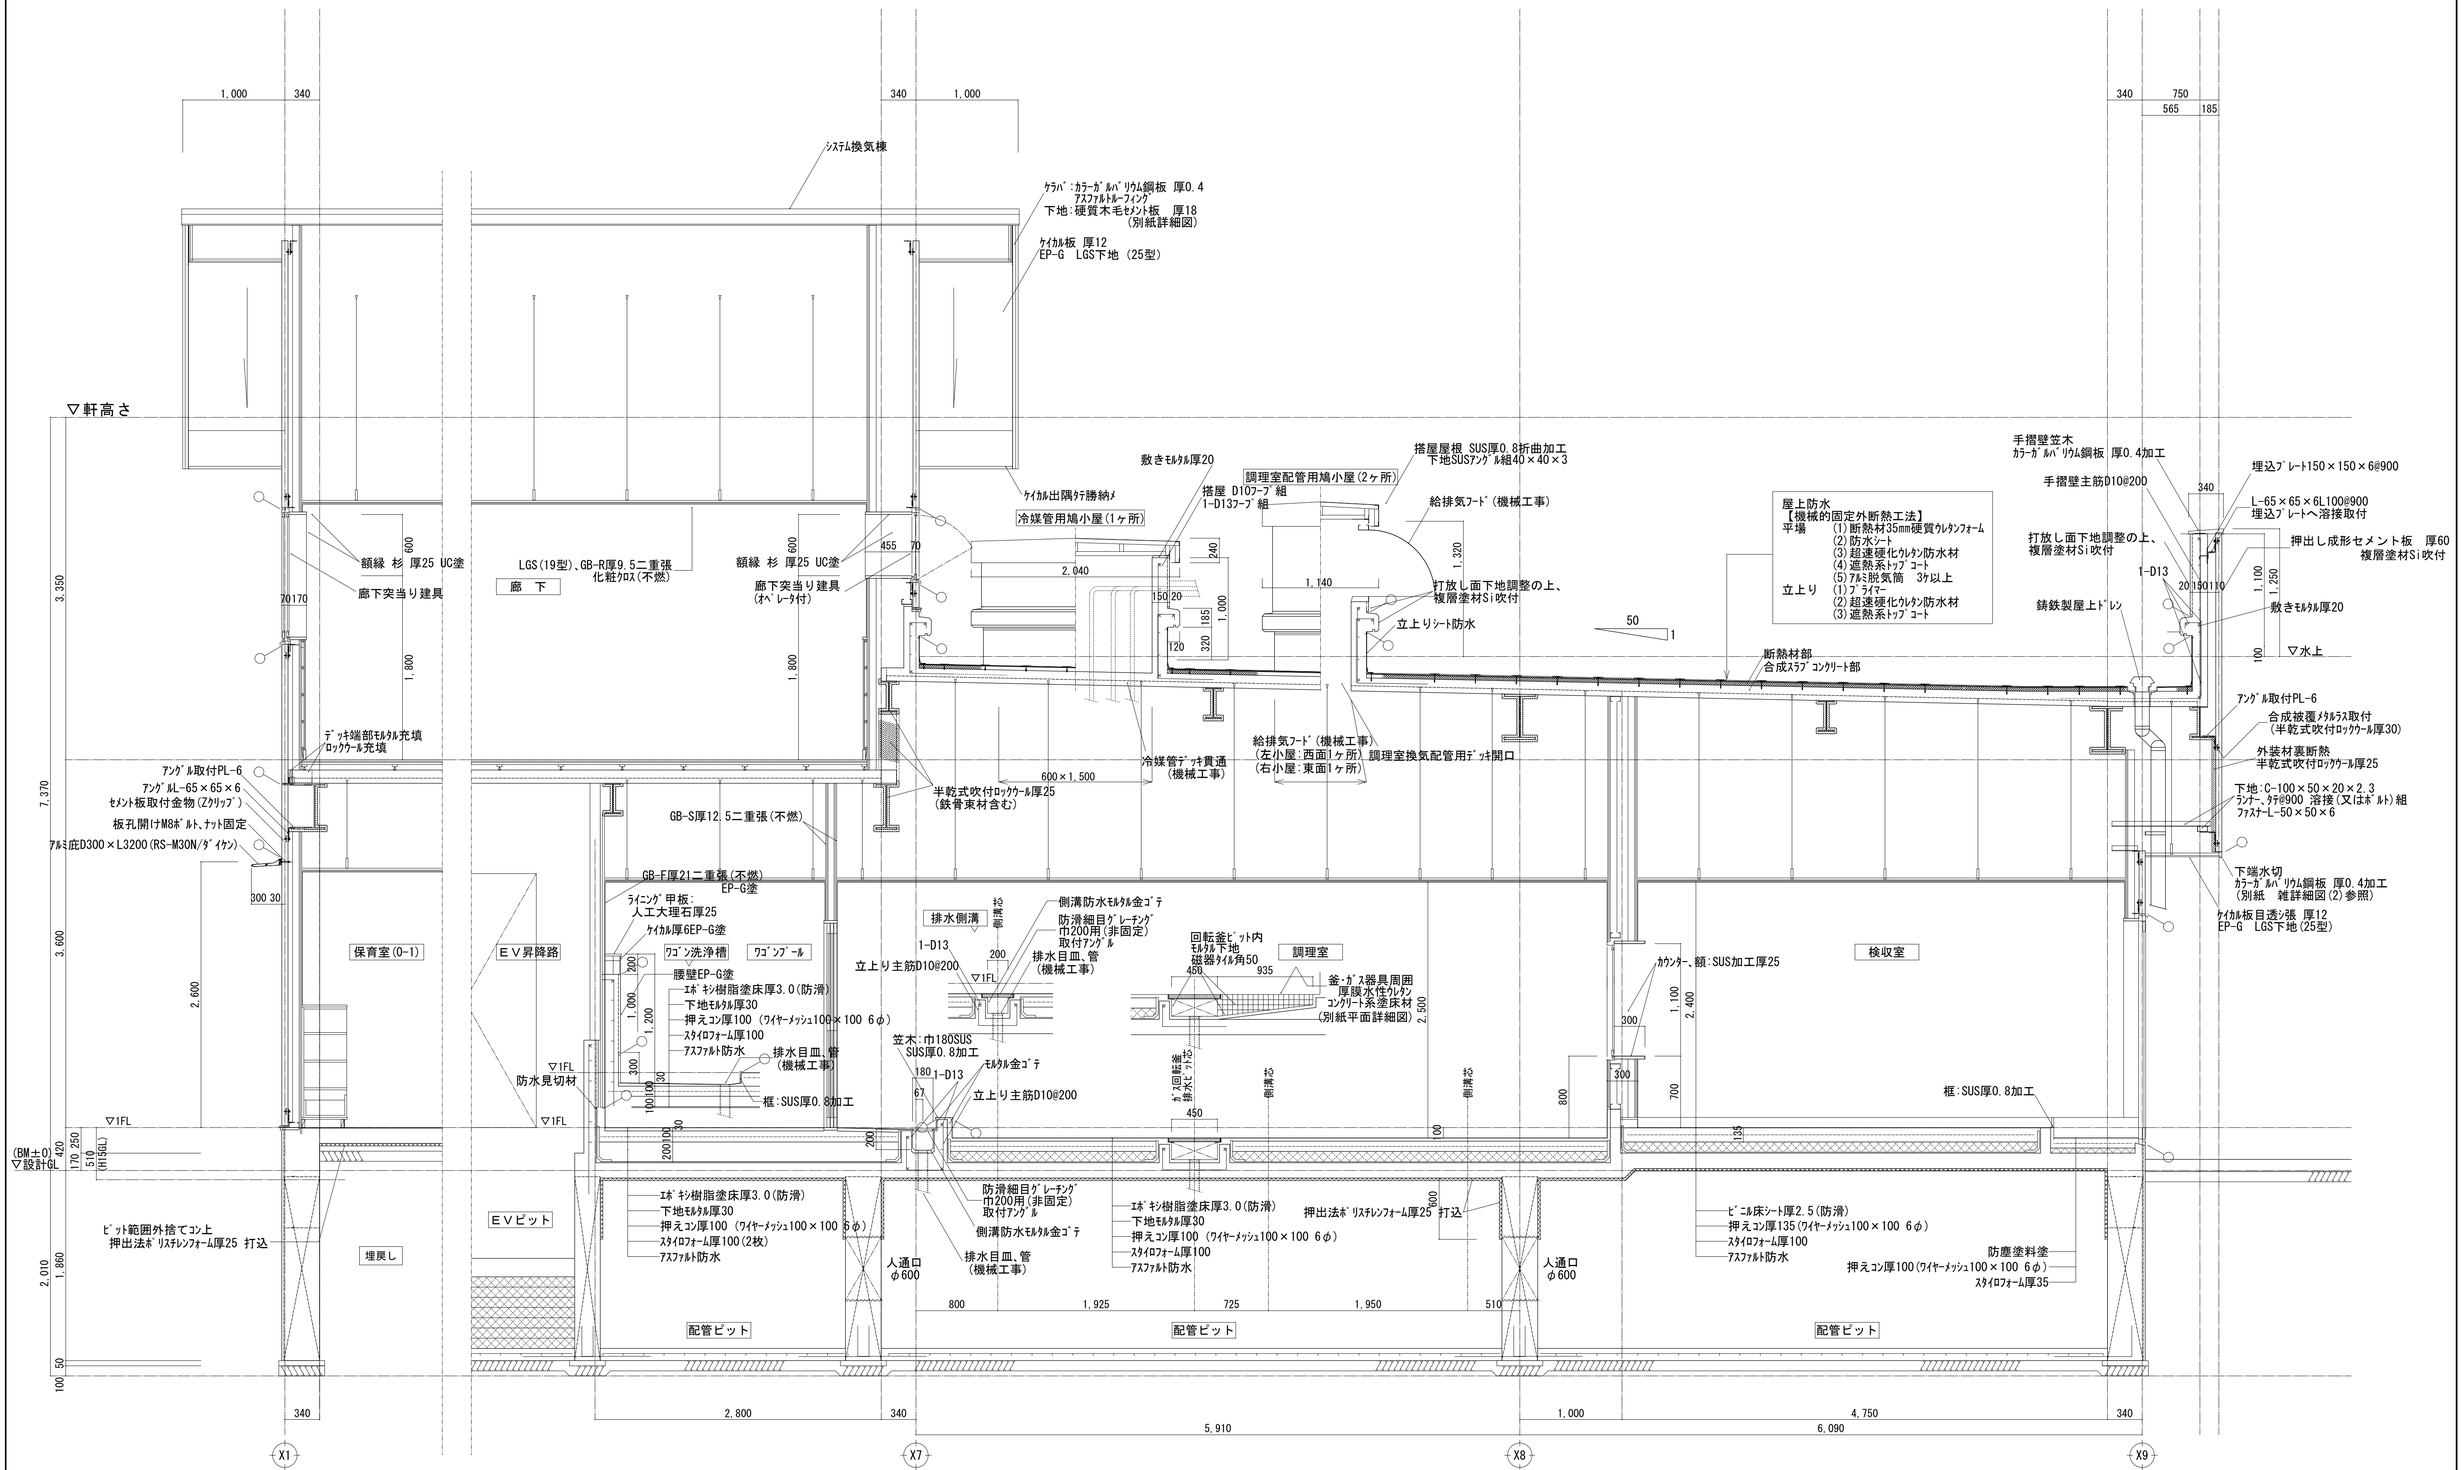

矩計図（２） Ｓ＝１／３０

	株式会社 松下設計 一級建築士事務所 登録(10)183 埼玉県さいたま市中央区上落合１丁目８番１２号 ＴＥＬ 048(840)4118(代)ＦＡＸ 048(840)4103 管理建築士 松下 充孝 (一級建築士登録 59420)	受託番号 １３－１４３	日付 平成26年7月9日	三芳町立第三保育所改築工事	設計図	図面名 矩計図（２）	図面種別 A
		設計部長	検図 担当 製図			縮尺 S=1/30（A3版縮小50%）	図面番号 １１

矩計図（３）　Ｓ＝１／３０

内部階段２階手摺面詳細図

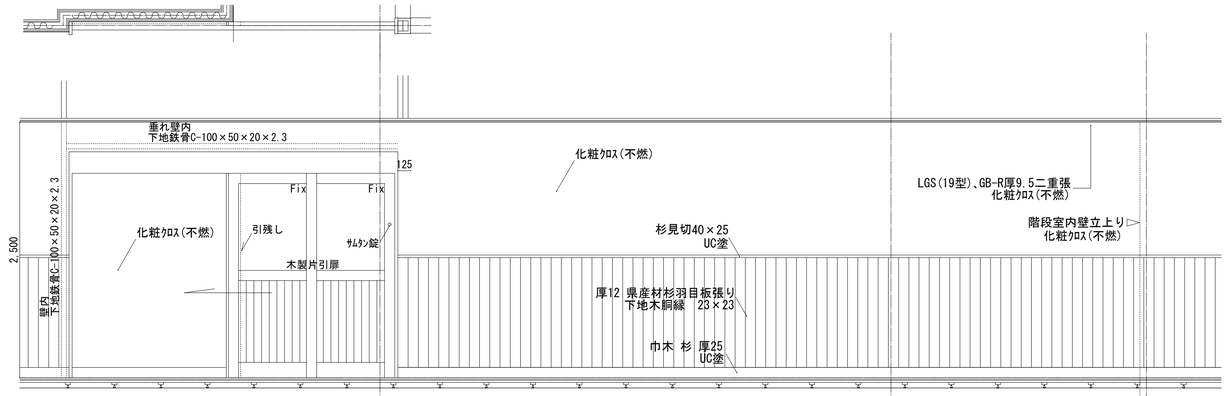

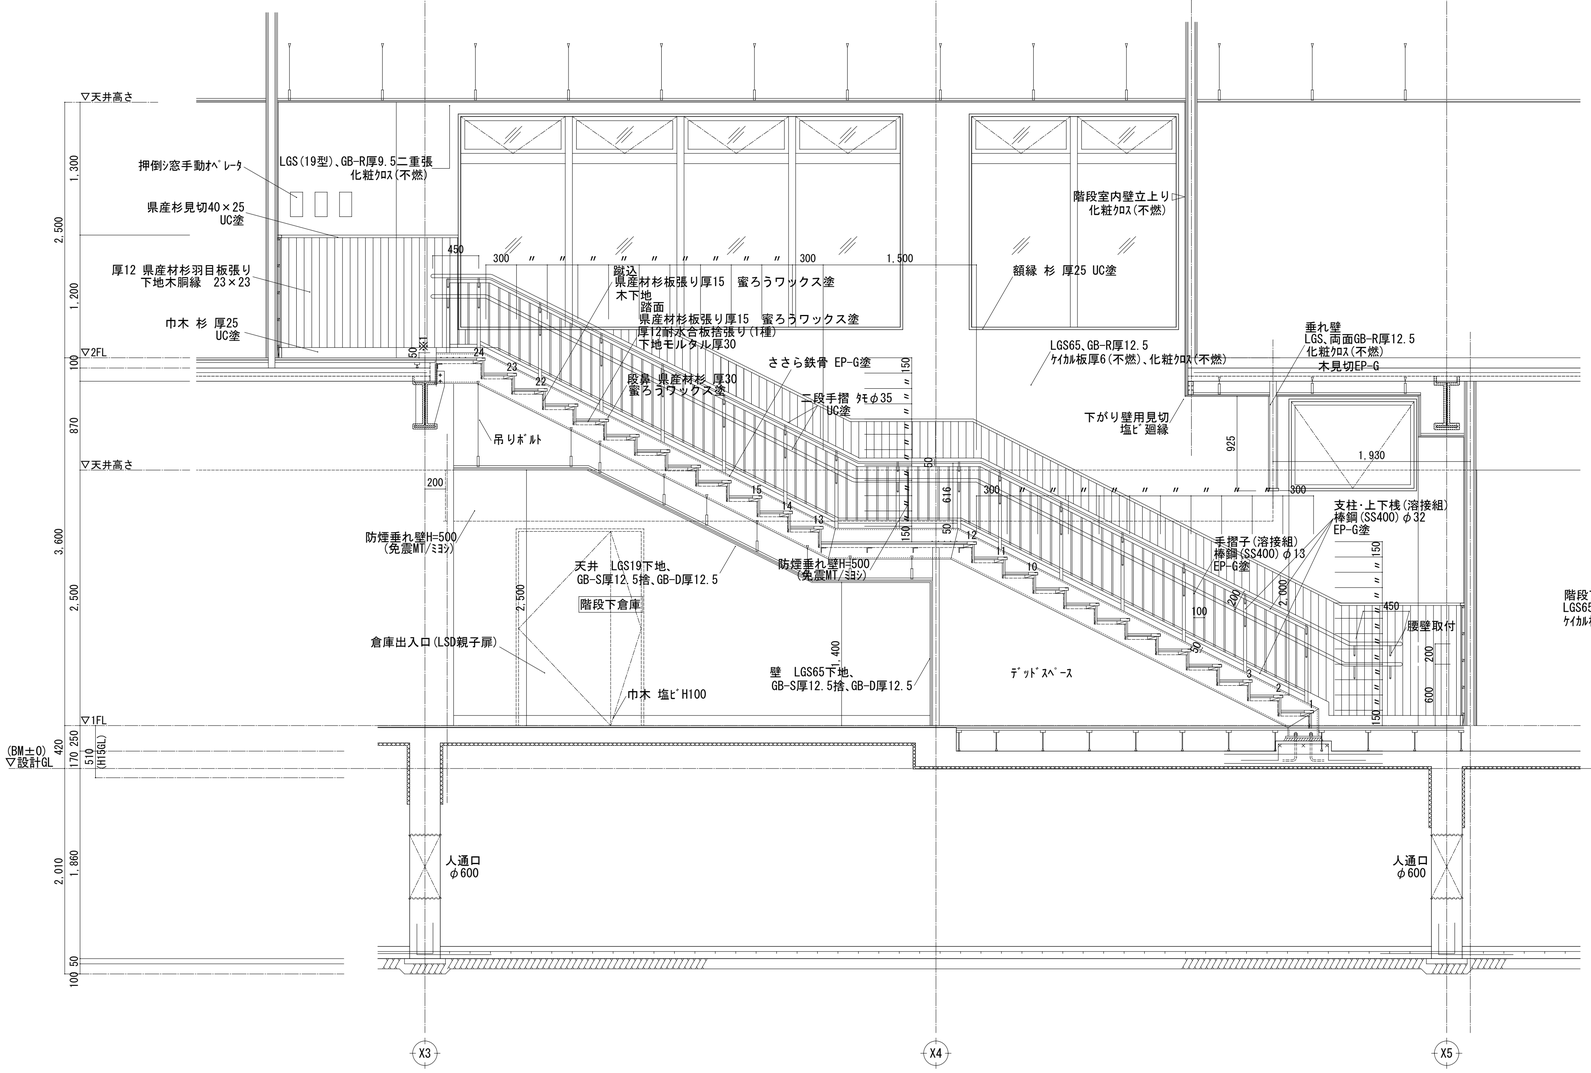

矩計図（３）　Ｓ＝１／３０

内部階段断面詳細図

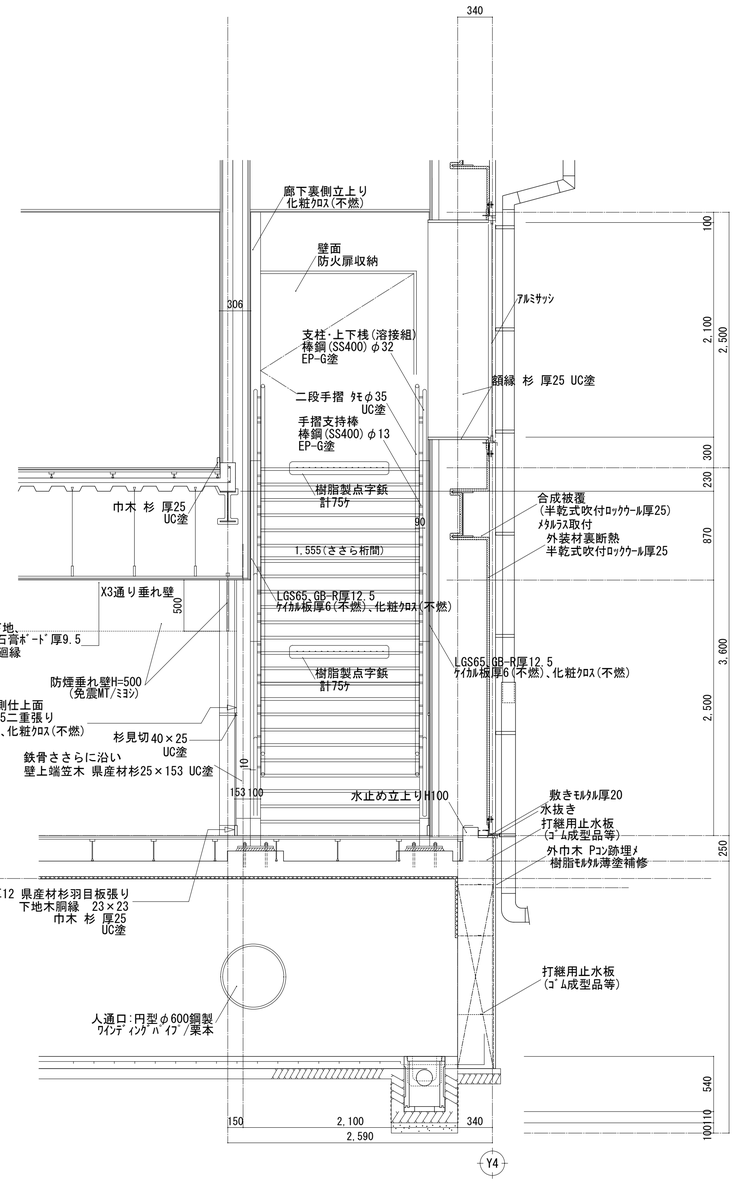

矩計図（３）　Ｓ＝１／３０

内部階段立面詳細図

※１　2FLよりささら桁天端までの高さ（福祉のまちづくり条例による設定）

株式会社 松下設計　一級建築士事務所 登録(10)183
埼玉県さいたま市中央区上落合１丁目８番１２号
ＴＥＬ 048(840)4118(代)ＦＡＸ 048(840)4103
管理建築士　松下 充孝　（一級建築士登録 59420）

受託番号	日付
１３－１４３	平成26年7月9日

設計部長	検図	担当	製図

三芳町立第三保育所改築工事　　設計図

図面名：矩計図（３）

縮尺：S=1/30（A3版縮小50%）

図面種別	A
図面番号	１２

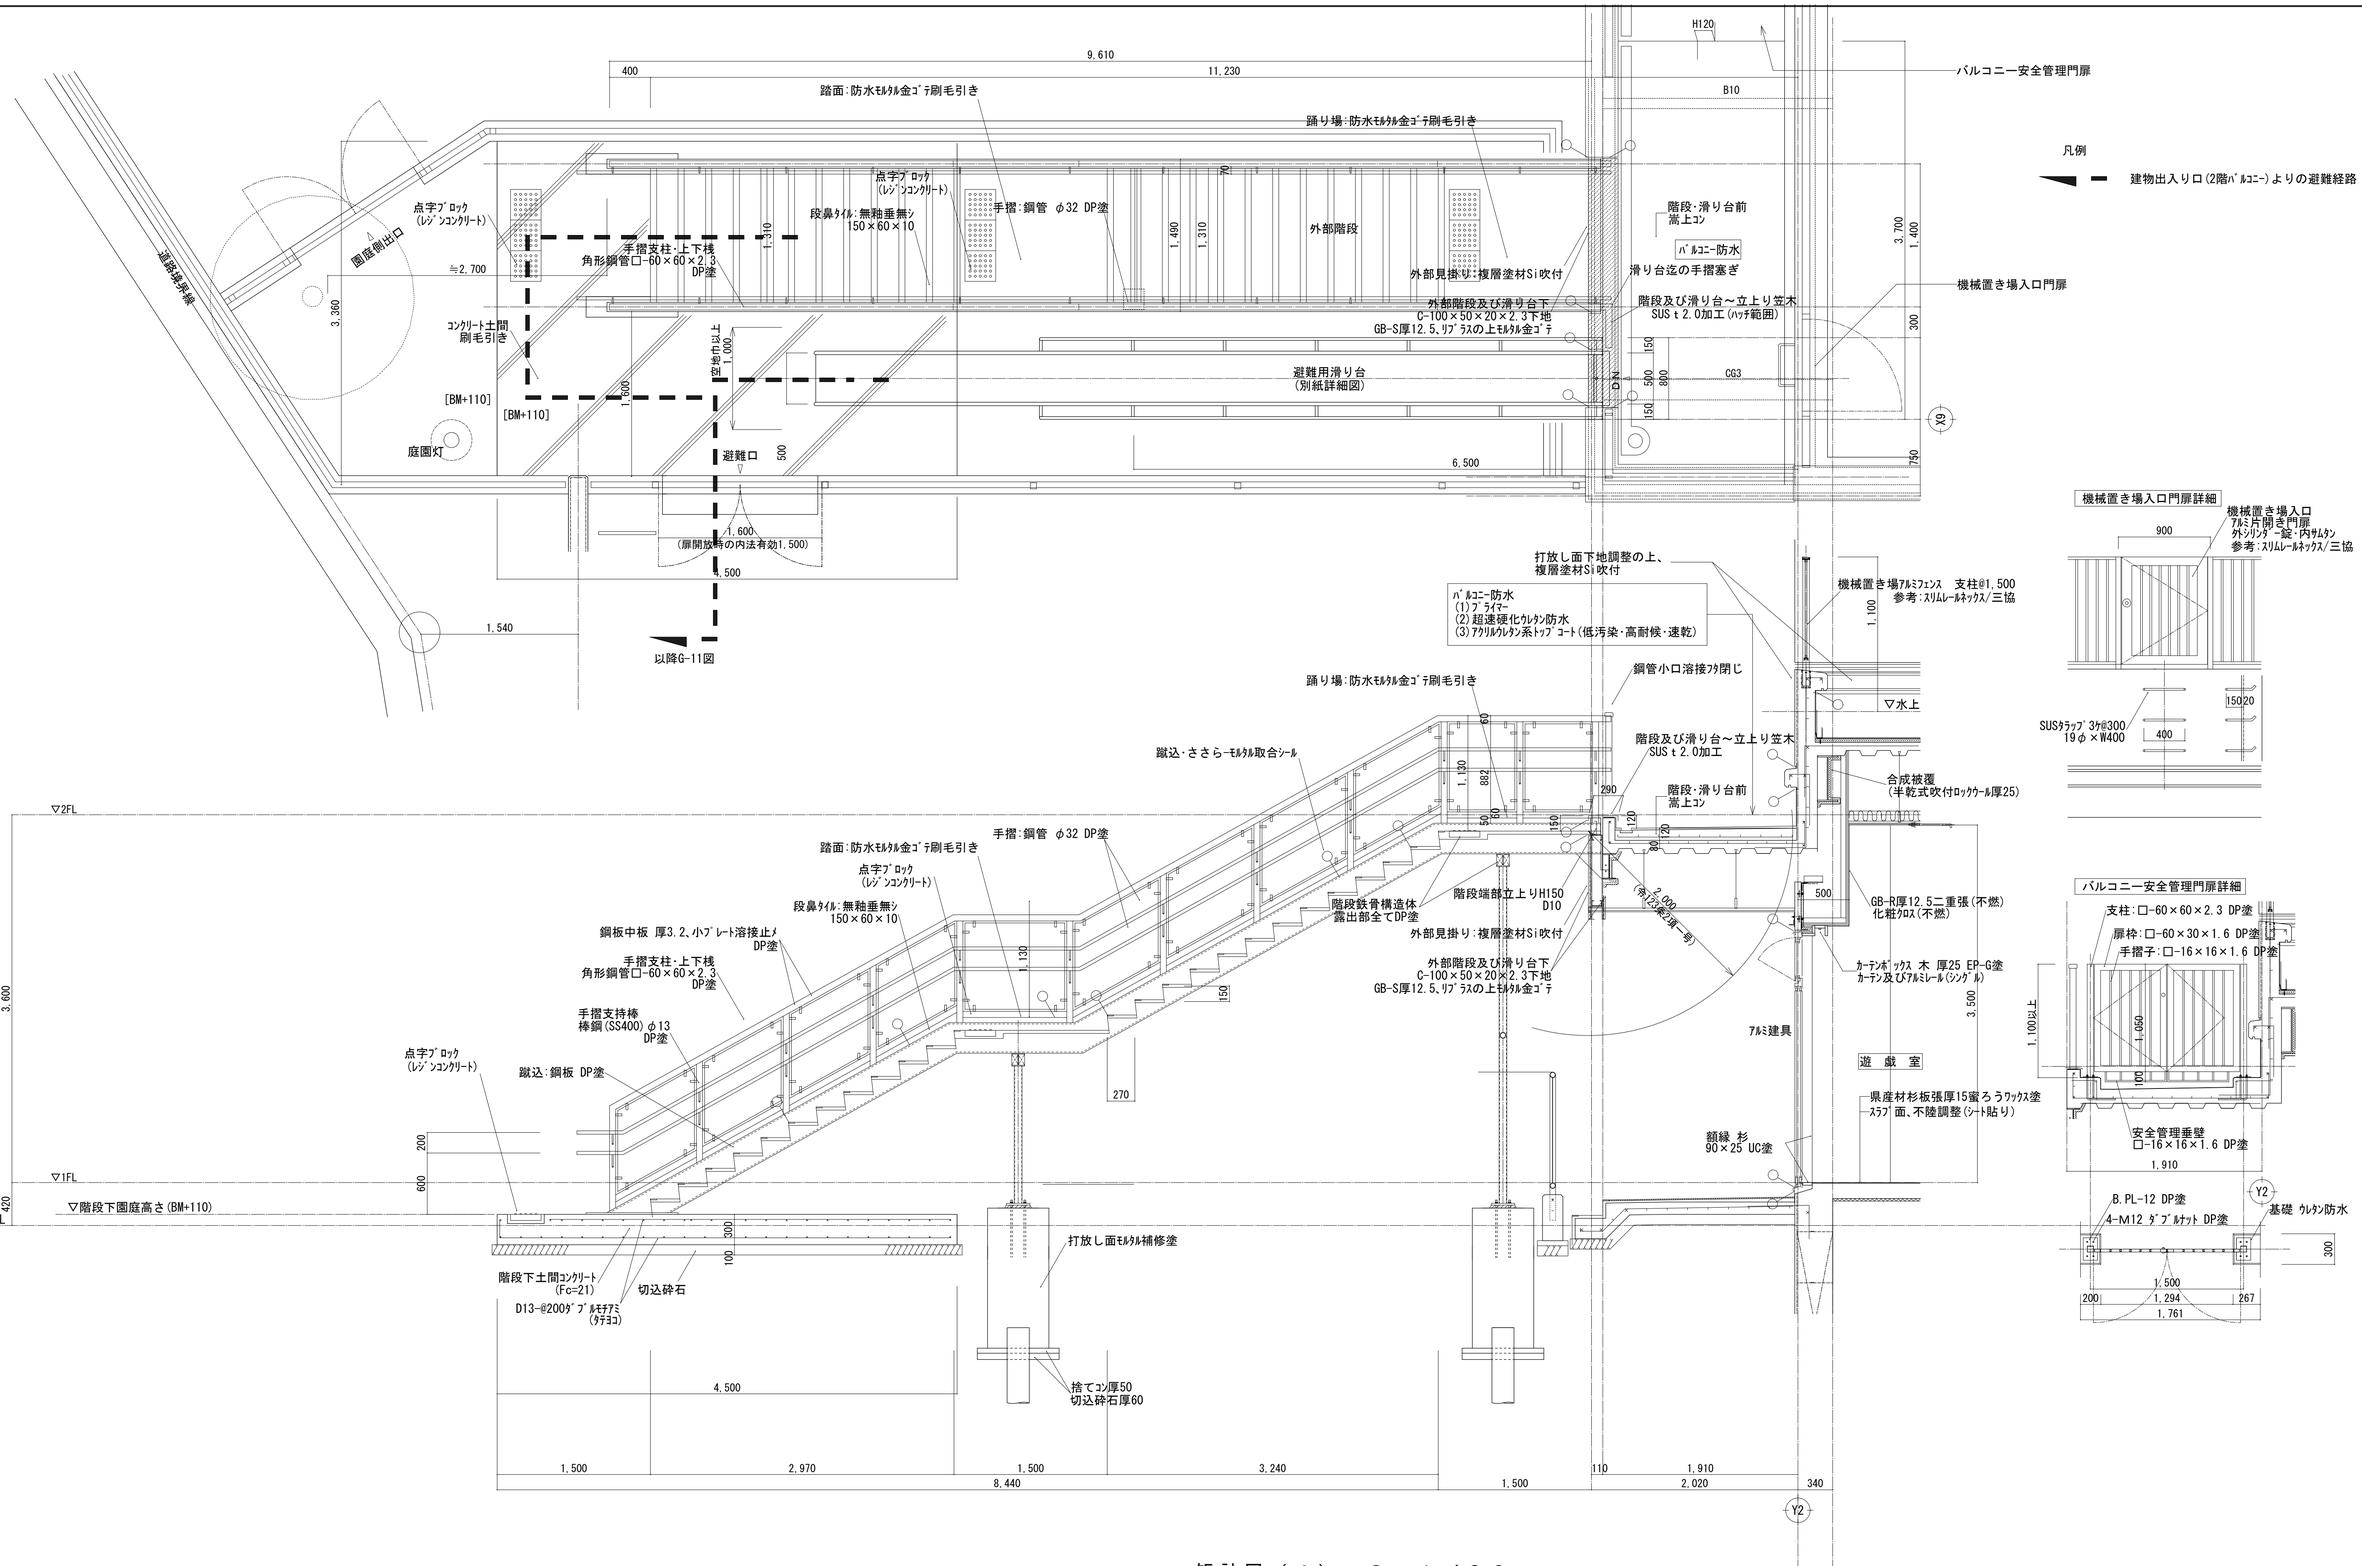

矩計図（４） Ｓ＝１／３０

外部階段断面詳細図

		株式会社 松下設計 一級建築士事務所 登録(10)183 埼玉県さいたま市中央区上落合１丁目８番１２号 ＴＥＬ 048(840)4118(代)ＦＡＸ 048(840)4103 管理建築士 松下 充孝 （一級建築士登録 59420）	受託番号 １３－１４３	日付 平成26年7月9日	三芳町立第三保育所改築工事	設計図	図面種別 A
			設計部長	検図 担当 製図		図面名 矩計図（４）	図面番号 １３
						縮尺 S=1/30（A3版縮小50%）	

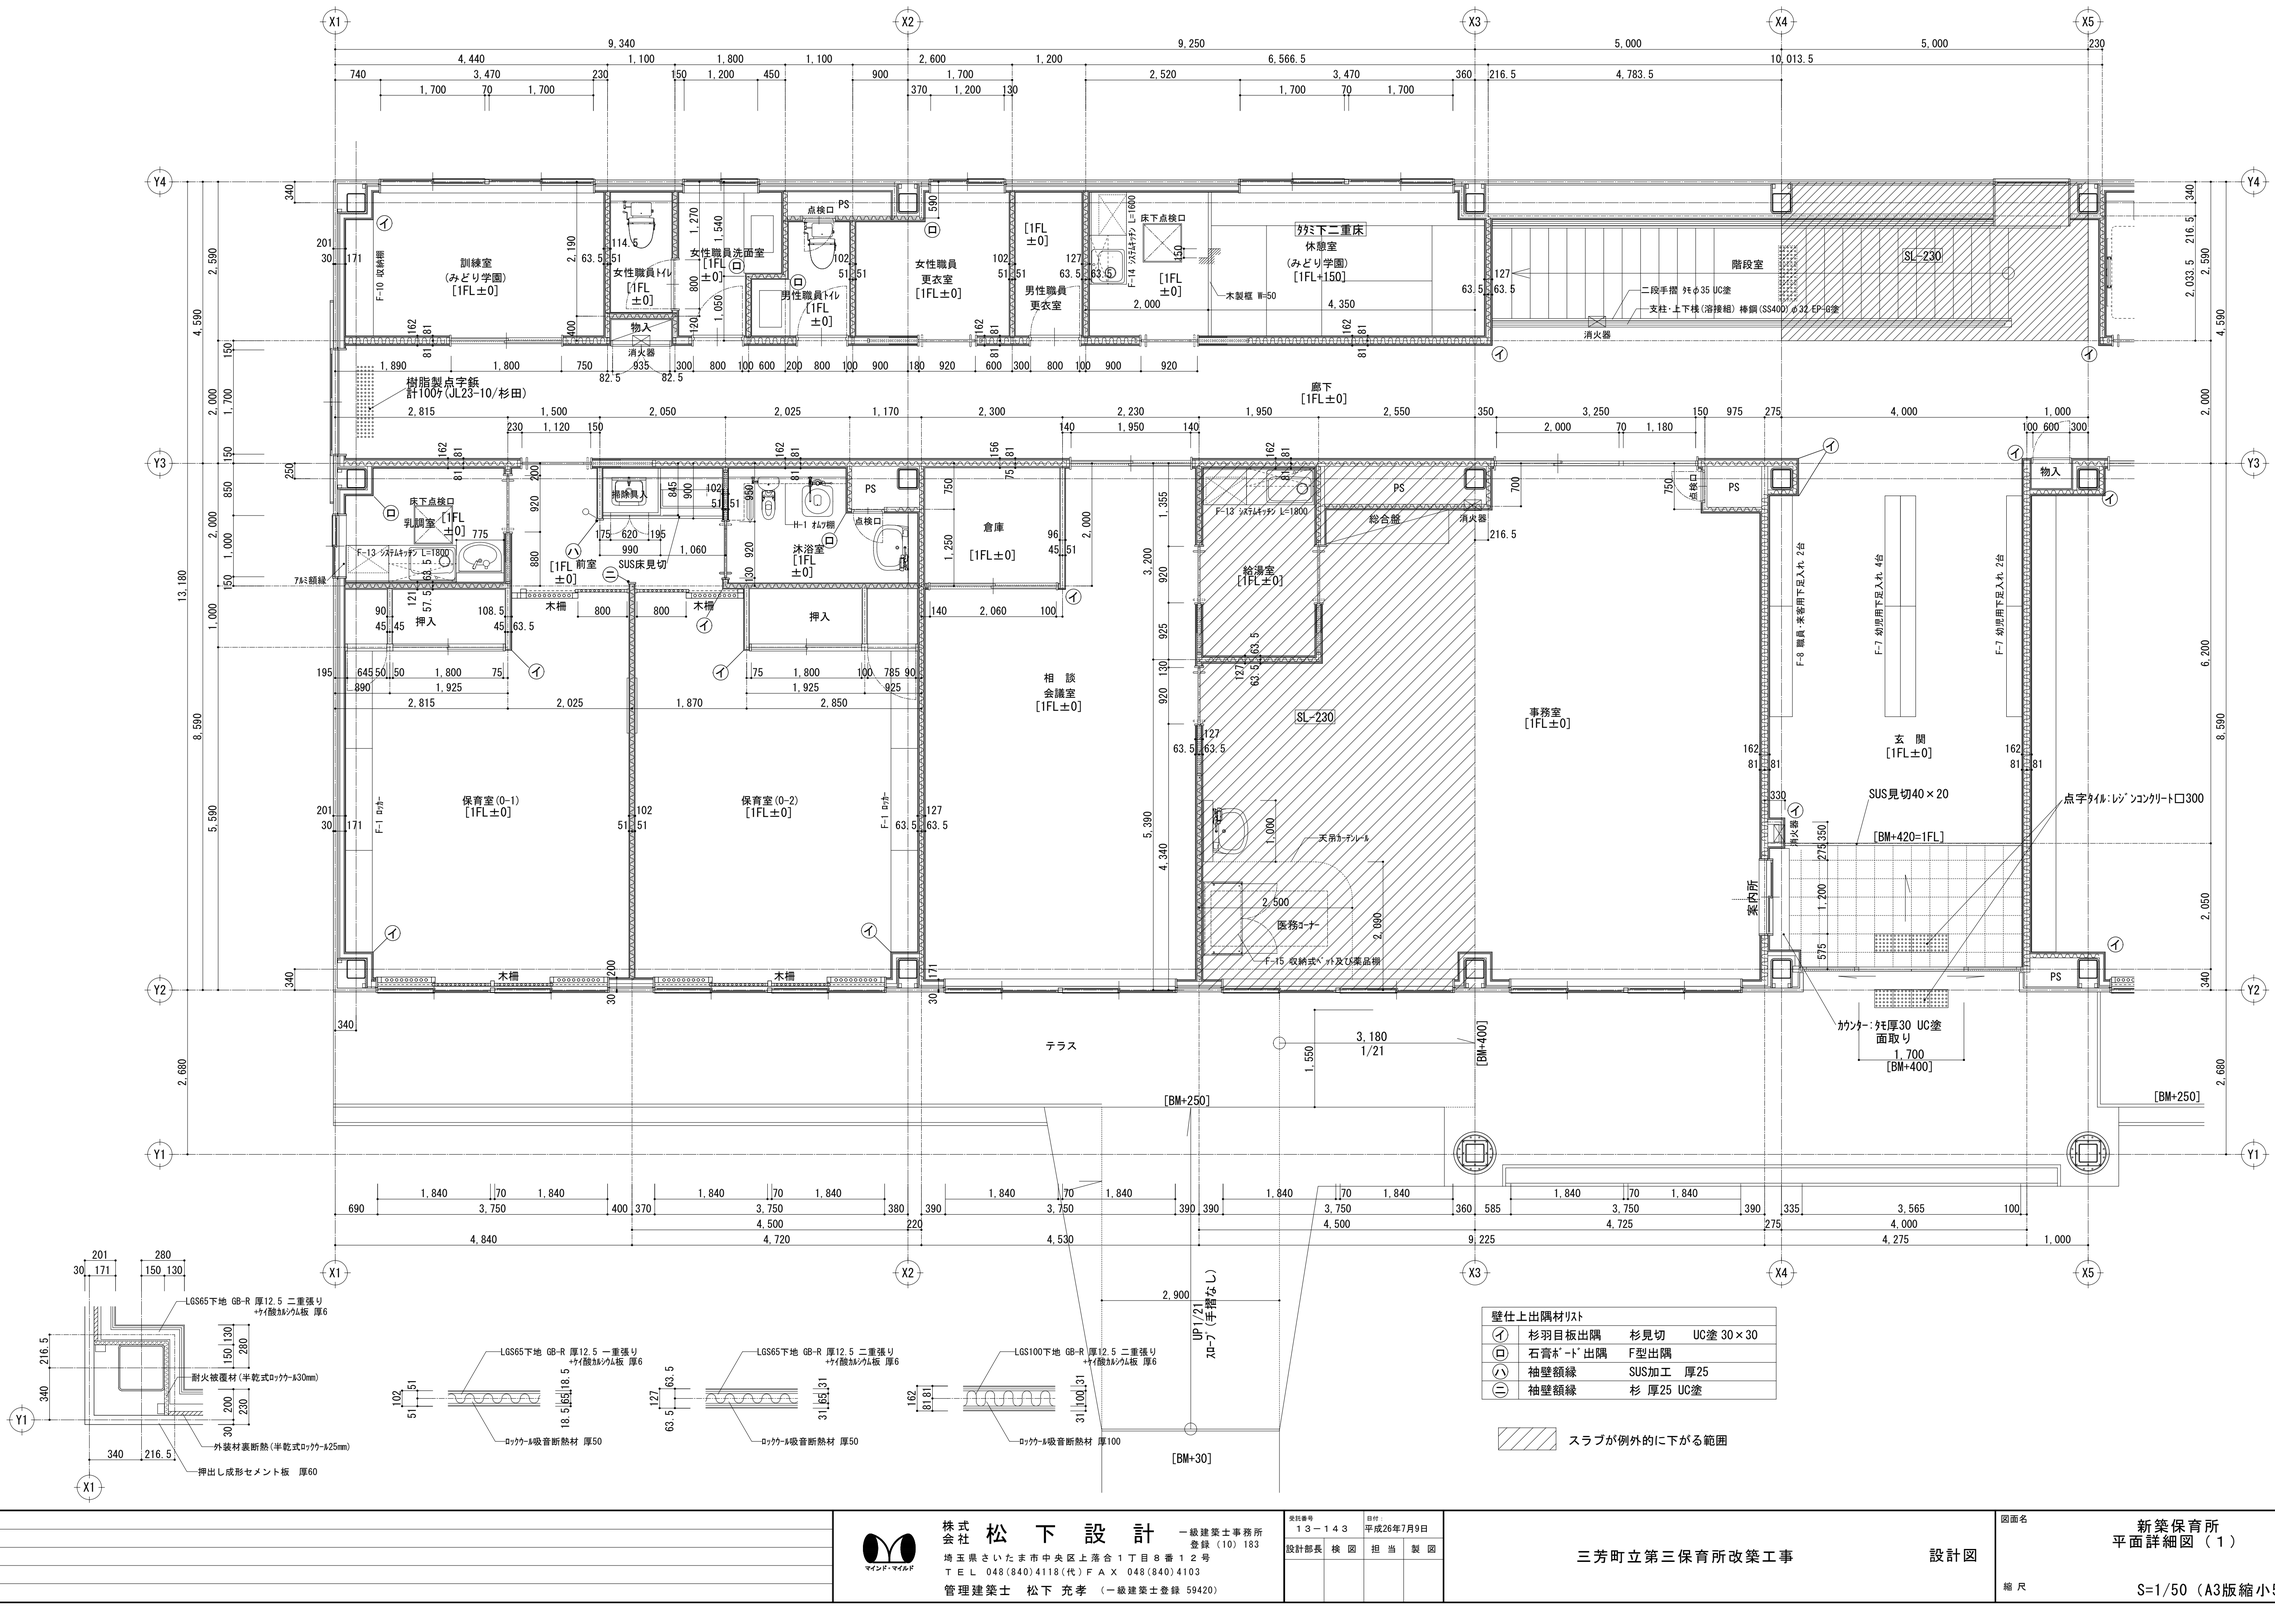

壁仕上出隅材ﾘｽﾄ

(イ)	杉羽目板出隅	杉見切	UC塗 30×30
(ロ)	石膏ﾎﾞｰﾄﾞ出隅	F型出隅	
(ハ)	袖壁額縁	SUS加工	厚25
(ニ)	袖壁額縁	杉	厚25 UC塗

スラブが例外的に下がる範囲

株式会社 松下設計 一級建築士事務所 登録(10)183
埼玉県さいたま市中央区上落合1丁目8番12号
TEL 048(840)4118(代)FAX 048(840)4103
管理建築士 松下 充孝 (一級建築士登録 59420)

受託番号	日付
13－143	平成26年7月9日

設計部長	検 図	担 当	製 図

三芳町立第三保育所改築工事 設計図

図面名 新築保育所 平面詳細図(1)

縮尺 S=1/50 (A3版縮小50%)

図面種別	A
図面番号	14

スラブが例外的に下がる範囲

壁仕上出隅材リスト			
(イ)	杉羽目板出隅	杉見切	UC塗 30×30
(ロ)	石膏ﾎﾞｰﾄﾞ出隅	F型出隅	
(ハ)	袖壁額縁	SUS加工	厚25
(ニ)	袖壁額縁	杉	厚25 UC塗
(ホ)	化粧ｹｲｶﾙ板出隅	アルミ見切	

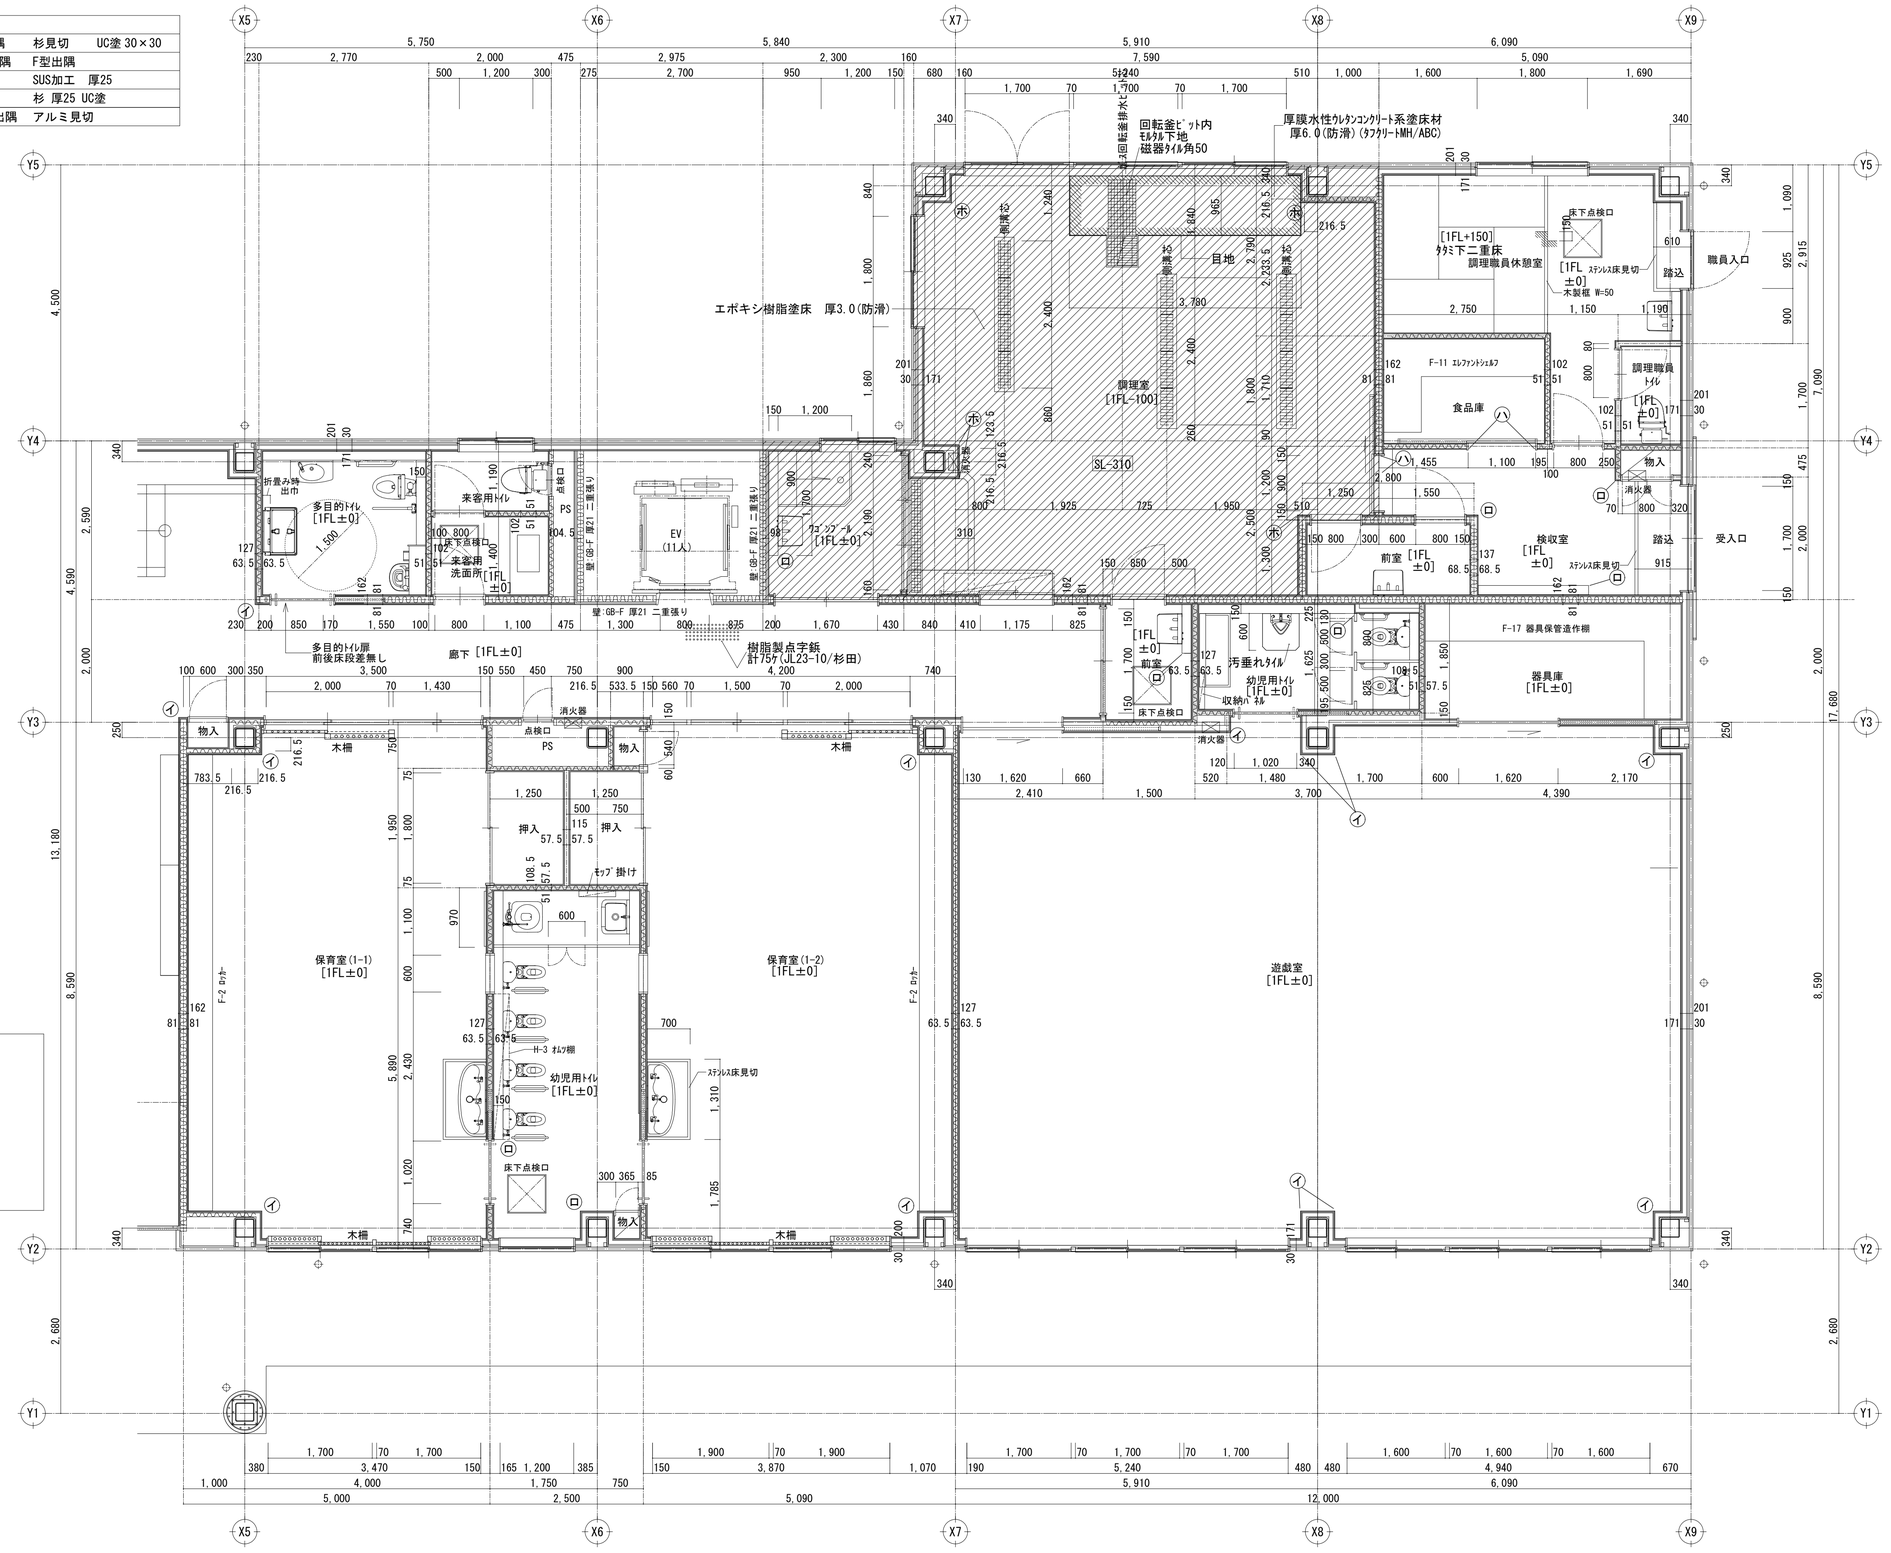

材料仕様

汚垂れタイル
ﾊｲﾄﾞﾛｾﾗﾌﾛｱPUS AB660K/TOTO
遊戯室　幼児用ﾄｲﾚ　600×600　1枚

株式会社 松下設計 一級建築士事務所 登録(10)183 埼玉県さいたま市中央区上落合1丁目8番12号 TEL 048(840)4118(代)FAX 048(840)4103 管理建築士　松下 充孝 (一級建築士登録 59420)		受託番号 13－143	日付 平成26年7月9日				
		設計部長	検図	担当	製図		

三芳町立第三保育所改築工事	設計図	図面名	1階 平面詳細図(2)
		縮尺	S=1/50 (A3版縮小50%)
		図面種別	A
		図面番号	15

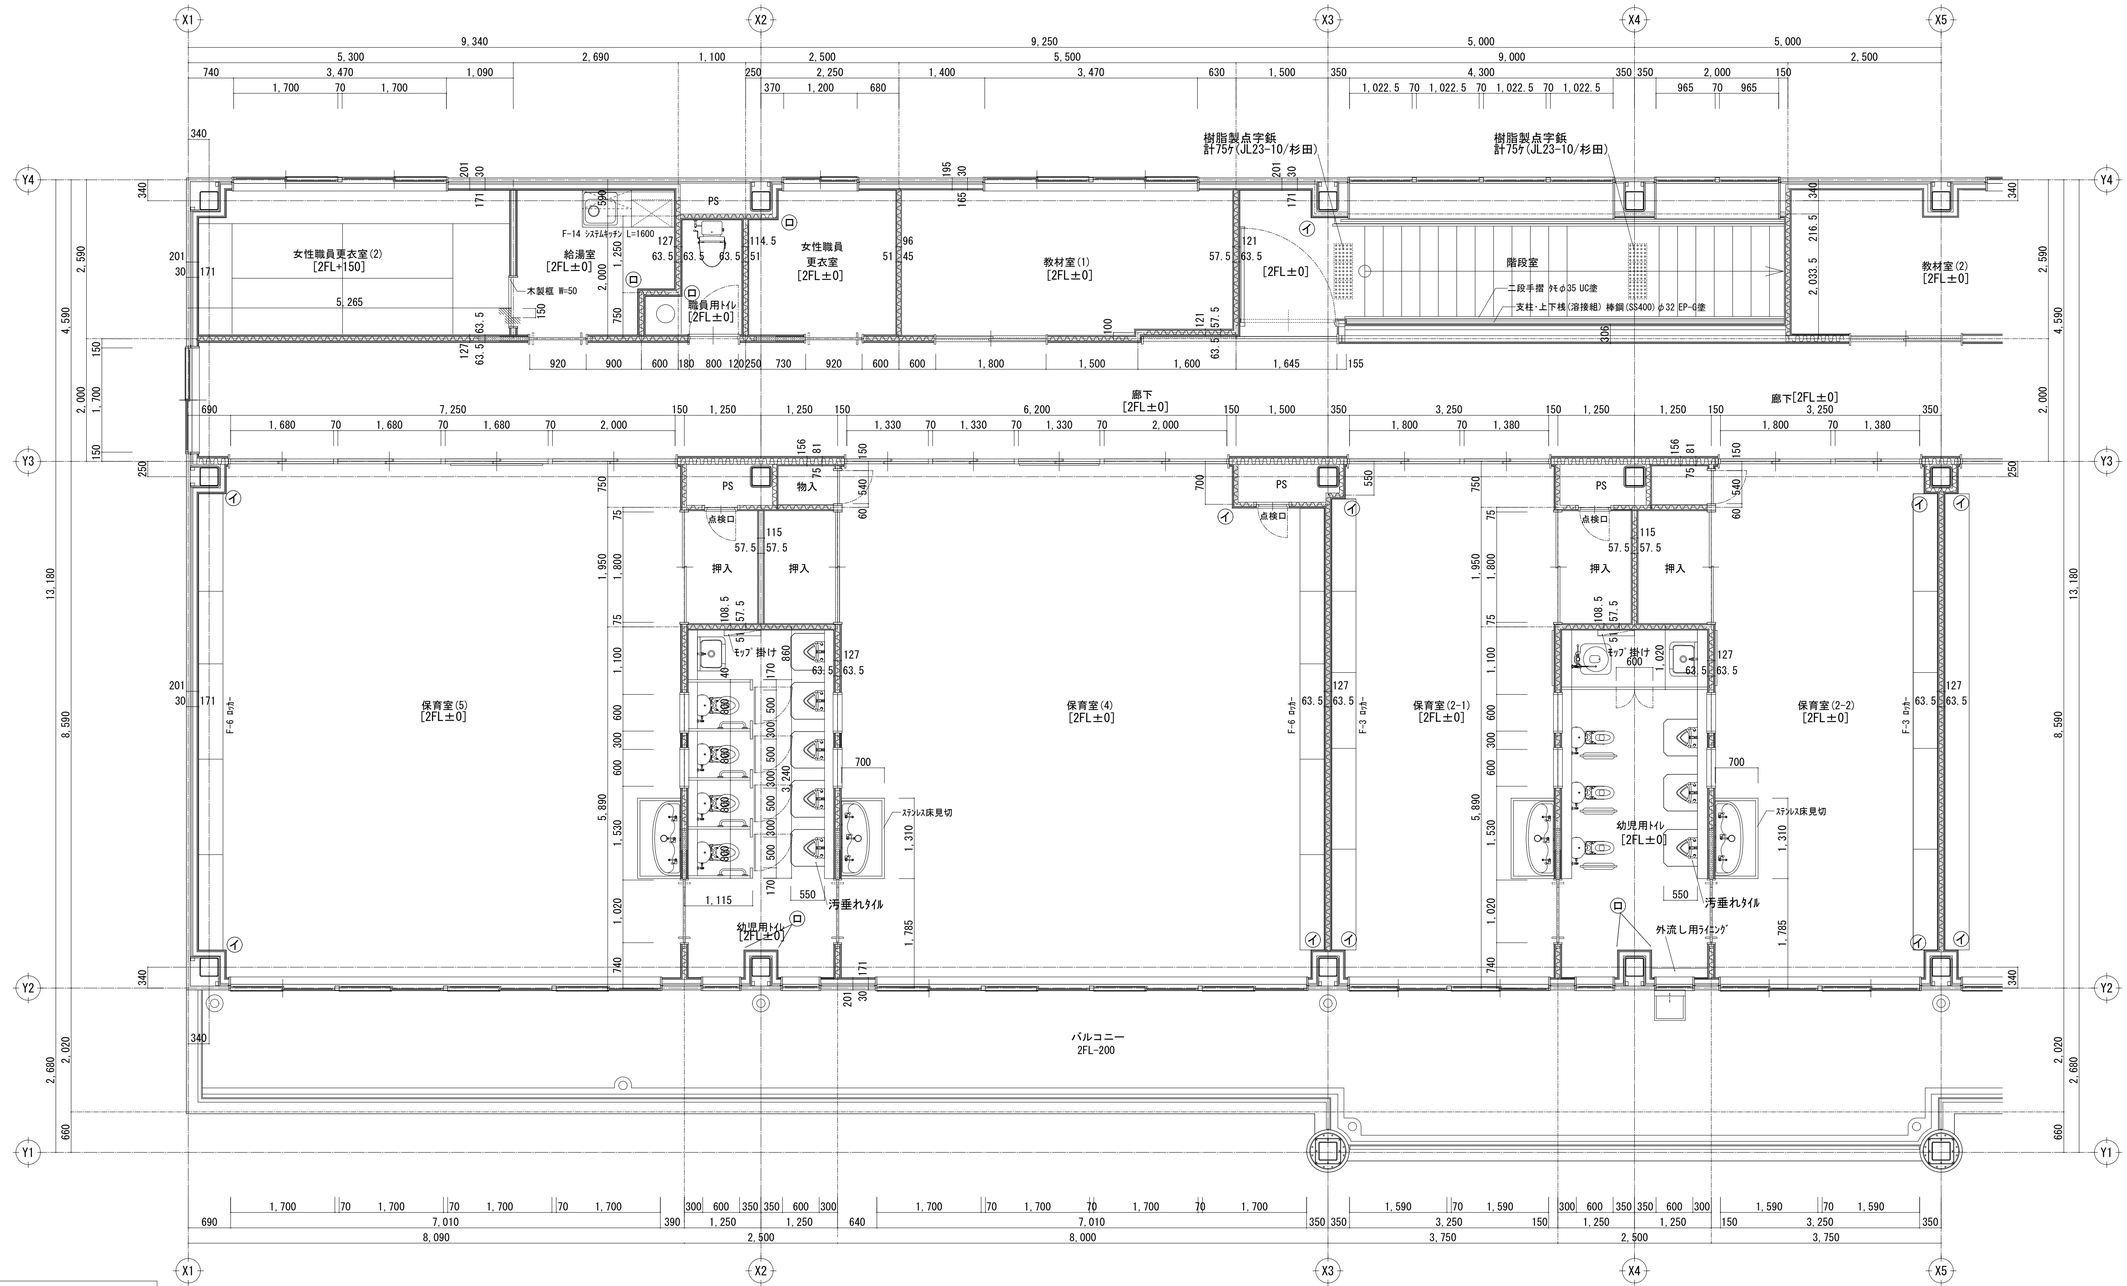

材料仕様

汚垂れタイル
ﾊｲﾄﾞﾛｾﾗﾌﾛｱPUS AB660K/TOTO
2階幼児用トイレ 600×550(切断加工)
保育室(5)(4)間幼児用トイレ 5枚
保育室(2-1)(2-2)間幼児用トイレ 3枚
保育室(3-1)(3-2)間幼児用トイレ 4枚
2階 計12枚

壁仕上出隅材ﾘｽﾄ			
(イ)	杉羽目板出隅	杉見切	UC塗 30×30
(ロ)	石膏ﾎﾞｰﾄﾞ出隅	F型出隅	
(ハ)	袖壁額縁	SUS加工	厚25
(ニ)	袖壁額縁	杉	厚25 UC塗

株式会社 松下設計 一級建築士事務所 登録(10)183
埼玉県さいたま市中央区上落合1丁目8番12号
TEL 048(840)4118(代)FAX 048(840)4103
管理建築士 松下 充孝 (一級建築士登録 59420)

受託番号	日付
13－143	平成26年7月9日

設計部長	検図	担当	製図

三芳町立第三保育所改築工事

設計図

図面名 新築保育所 平面詳細図(3)

縮尺 S=1/50 (A3版縮小50%)

図面種別
A
図面番号
16

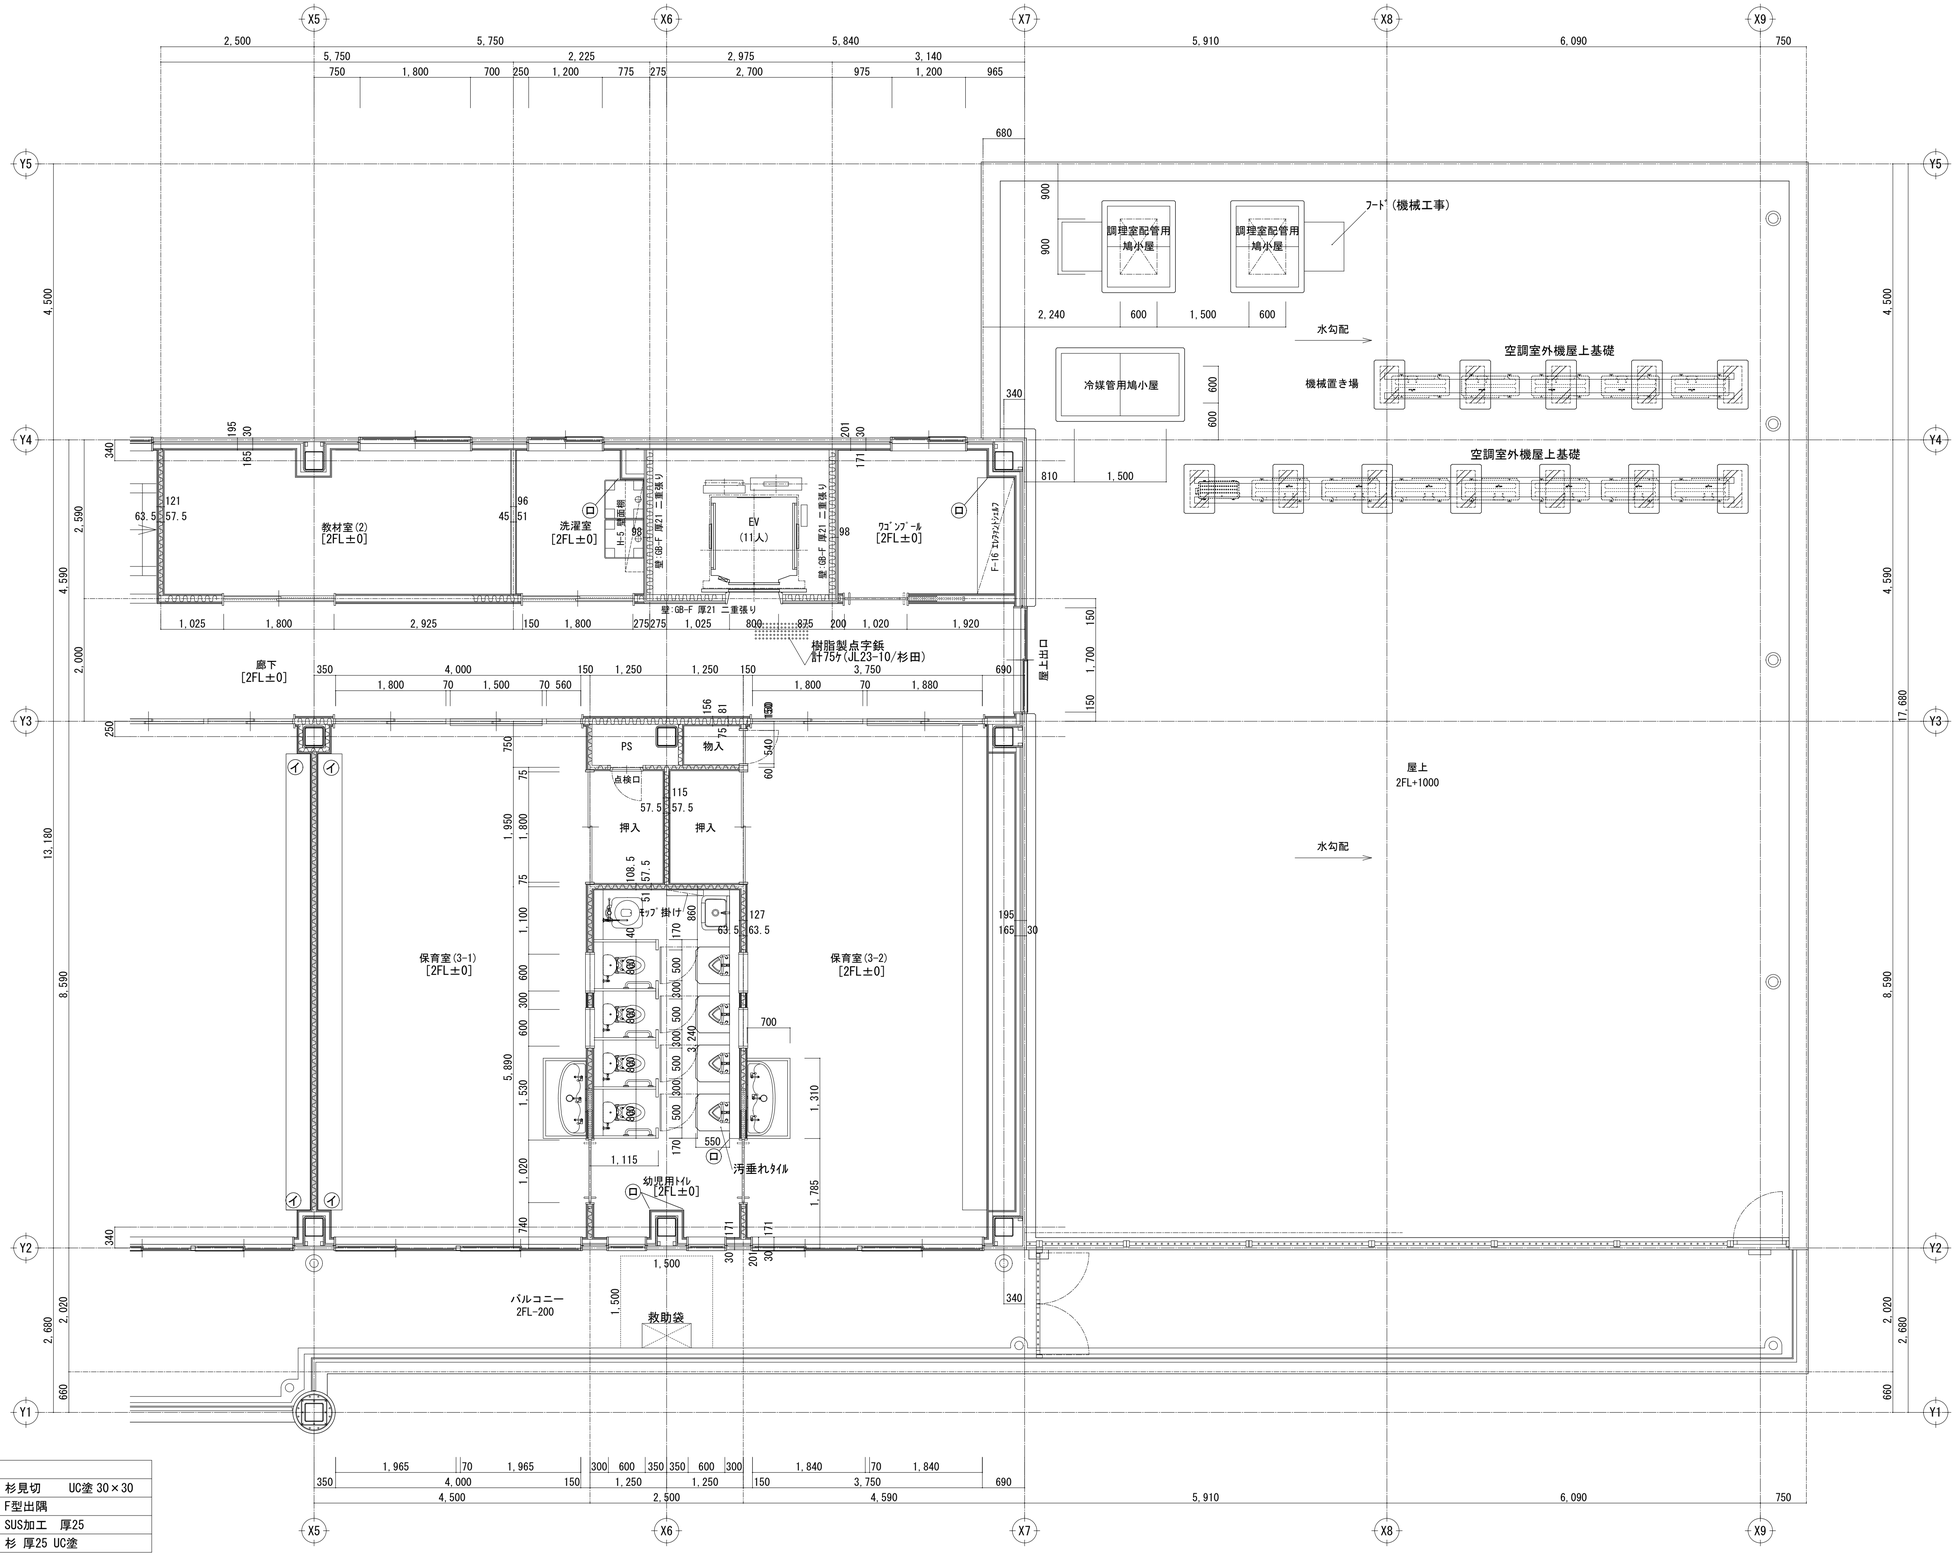

壁仕上出隅材ﾘｽﾄ			
(イ)	杉羽目板出隅	杉見切	UC塗 30×30
(ロ)	石膏ﾎﾞｰﾄﾞ	F型出隅	
(ハ)	袖壁額縁	SUS加工	厚25
(ニ)	袖壁額縁	杉	厚25 UC塗

株式会社 松下設計 一級建築士事務所 登録(10)183
埼玉県さいたま市中央区上落合1丁目8番12号
TEL 048(840)4118(代)FAX 048(840)4103
管理建築士 松下 充孝 (一級建築士登録 59420)

受託番号	日付
13－143	平成26年7月9日

設計部長	検図	担当	製図

三芳町立第三保育所改築工事

設計図

図面名 新築保育所 平面詳細図（4）

縮尺 S=1/50（A3版縮小50%）

図面種別
A
図面番号
17

[各保育室押入れ共通]

保育室(0-1)　仕上表	
部 位	仕 上
床	置床　ｸｯｼｮﾝﾌﾛｱﾋﾞﾆﾙ床ｼｰﾄ 厚3.3
巾 木	杉　厚25　UC塗　H=100
腰 壁	GB-R 厚12.5二重張＋羽目板張 厚12（A･C･D面） GB-R 厚12.5一重張＋羽目板張 厚12（B面）
壁	GB-R 厚12.5二重張 ｹｲｶﾙ板 厚6＋化粧ｳﾙｽ（A･C･D面） GB-R 厚12.5一重張 ｹｲｶﾙ板 厚6＋化粧ｳﾙｽ（B面）
天 井	GB-D厚9.5(化粧石膏ﾎﾞｰﾄﾞ)
備 考	ｶｰﾃﾝﾎﾞｯｸｽ及びｶｰﾃﾝﾚｰﾙ ﾛｯｶｰ･遊具棚 ﾎﾜｲﾄﾎﾞｰﾄﾞ 900x600、ｺﾙｸﾎﾞｰﾄﾞ 1800x1300

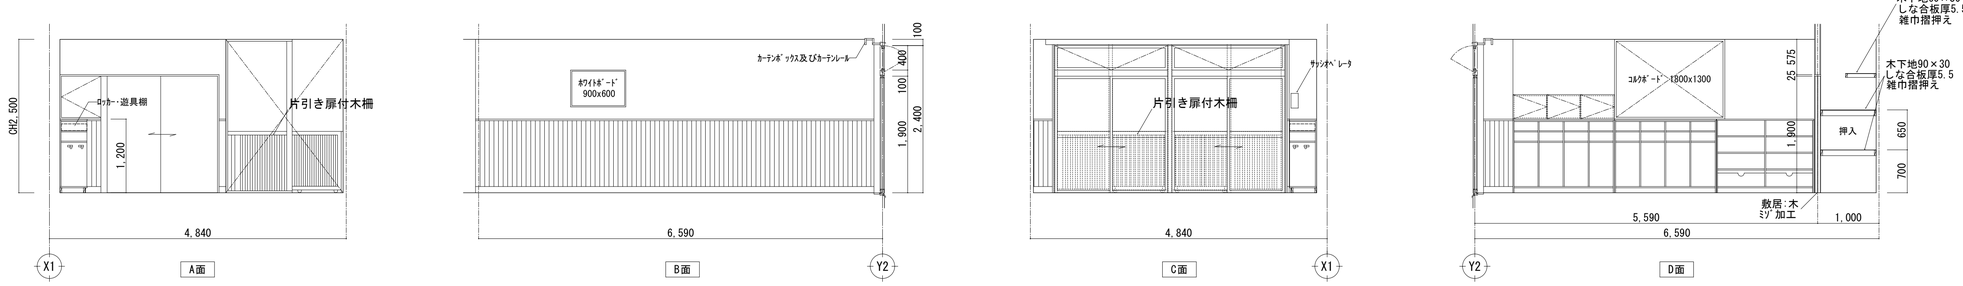

保育室(0-2)　仕上表	
部 位	仕 上
床	置床　ｸｯｼｮﾝﾌﾛｱﾋﾞﾆﾙ床ｼｰﾄ 厚3.3
巾 木	杉　厚25　UC塗　H=100
腰 壁	GB-R 厚12.5二重張＋羽目板張 厚12（B･C面） GB-R 厚12.5一重張＋羽目板張 厚12（A･D面）
壁	GB-R 厚12.5二重張 ｹｲｶﾙ板 厚6＋化粧ｳﾙｽ（B･C面） GB-R 厚12.5一重張 ｹｲｶﾙ板 厚6＋化粧ｳﾙｽ（A･D面）
天 井	GB-D厚9.5(化粧石膏ﾎﾞｰﾄﾞ)
備 考	ｶｰﾃﾝﾎﾞｯｸｽ及びｶｰﾃﾝﾚｰﾙ ﾛｯｶｰ･遊具棚 ﾎﾜｲﾄﾎﾞｰﾄﾞ 900x600、ｺﾙｸﾎﾞｰﾄﾞ 1800x1300

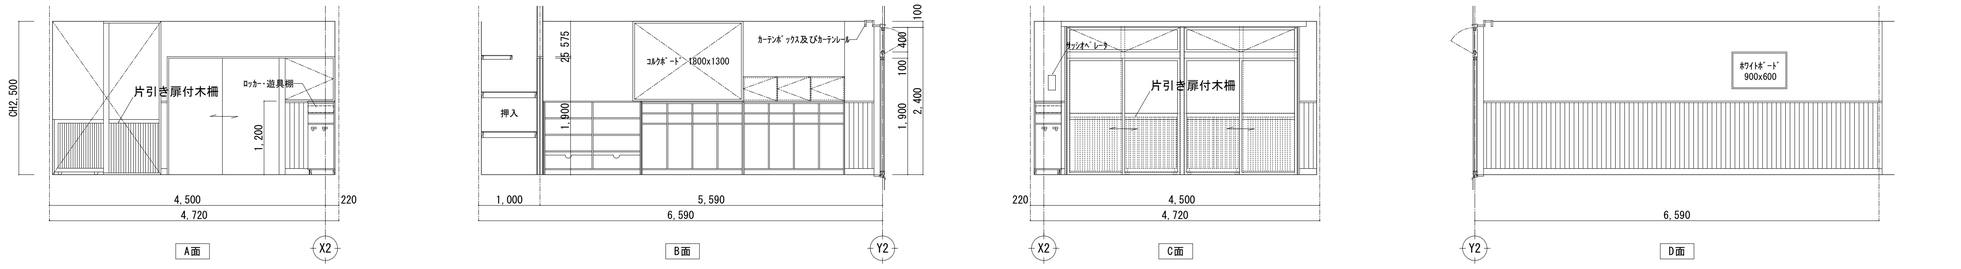

前室　仕上表	
部 位	仕 上
床	置床　ｸｯｼｮﾝﾌﾛｱﾋﾞﾆﾙ床ｼｰﾄ 厚3.3
巾 木	杉　厚25　UC塗　H=100
腰 壁	GB-S 厚12.5二重張＋羽目板張 厚12（A･C面） GB-S 厚12.5一重張＋羽目板張 厚12（B･D面）
壁	GB-S 厚12.5二重張 ｹｲｶﾙ板 厚6＋化粧ｳﾙｽ（A･C面） GB-S 厚12.5一重張 ｹｲｶﾙ板 厚6＋化粧ｳﾙｽ（B･D面）
天 井	GB-D厚9.5(化粧石膏ﾎﾞｰﾄﾞ)
備 考	ﾄｲﾚﾌﾞｰｽ,手洗い流し

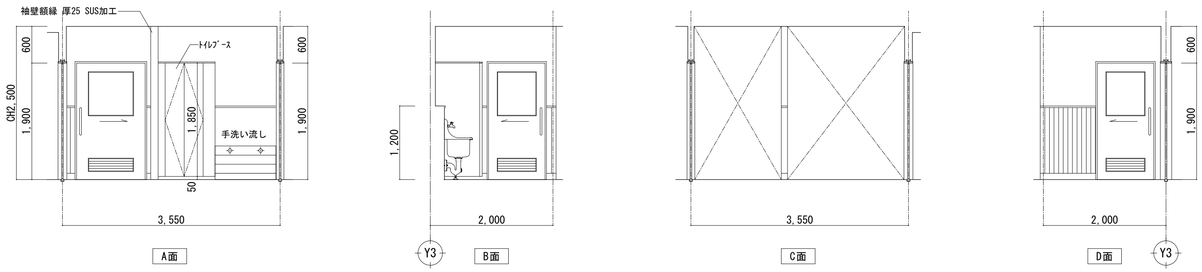

乳調室　仕上表	
部 位	仕 上
床	置床　ﾋﾞﾆﾙ床ｼｰﾄ 厚2.5（防滑）
巾 木	塩ﾋﾞｿﾌﾄ　H=100
腰 壁	
壁	GB-R 厚12.5二重張 EP-G塗
天 井	ｹｲｶﾙ板目透かし張 厚8 EP-G塗
備 考	ｼｽﾃﾑｷｯﾁﾝ L=1800

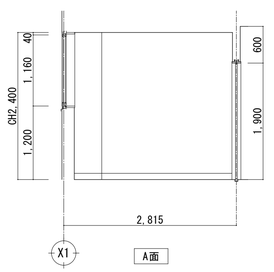

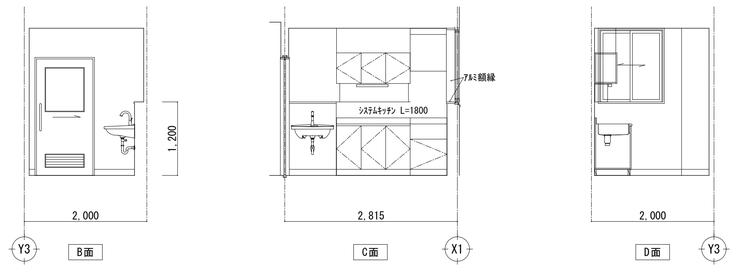

沐浴室　仕上表	
部 位	仕 上
床	置床　ﾋﾞﾆﾙ床ｼｰﾄ 厚2.5（防滑）
巾 木	床ｼｰﾄ巻き上げ
腰 壁	
壁	GB-S 厚12.5二重張 EP-G塗（A･B面） GB-S 厚12.5一重張 EP-G塗（C･D面）
天 井	ｹｲｶﾙ板目透かし張 厚8 EP-G塗
備 考	ｵﾑﾂ棚 手摺

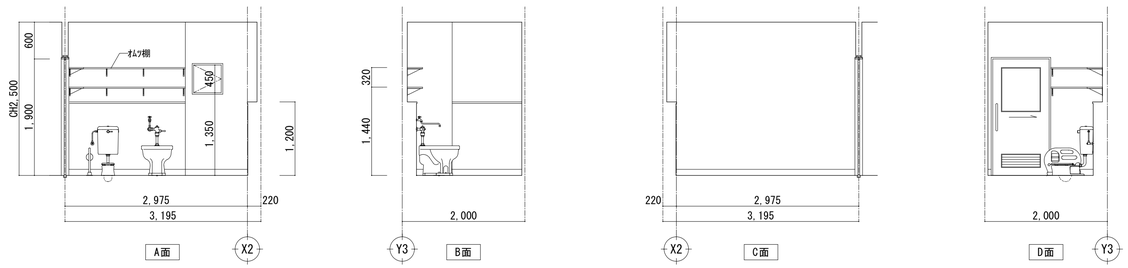

相談･会議室　仕上表	
部 位	仕 上
床	置床　ﾀｲﾙｶｰﾍﾟｯﾄ 厚6.5
巾 木	杉　厚25　UC塗　H=100
腰 壁	GB-R 厚12.5二重張＋羽目板張 厚12 GB-R 厚12.5一重張 ｹｲｶﾙ板 厚6＋化粧ｳﾙｽ（倉庫面）
壁	GB-R 厚12.5二重張 ｹｲｶﾙ板 厚6＋化粧ｳﾙｽ GB-R 厚12.5一重張 ｹｲｶﾙ板 厚6＋化粧ｳﾙｽ（倉庫面）
天 井	GB-D厚9.5(化粧石膏ﾎﾞｰﾄﾞ)
備 考	ｶｰﾃﾝﾎﾞｯｸｽ及びｶｰﾃﾝﾚｰﾙ

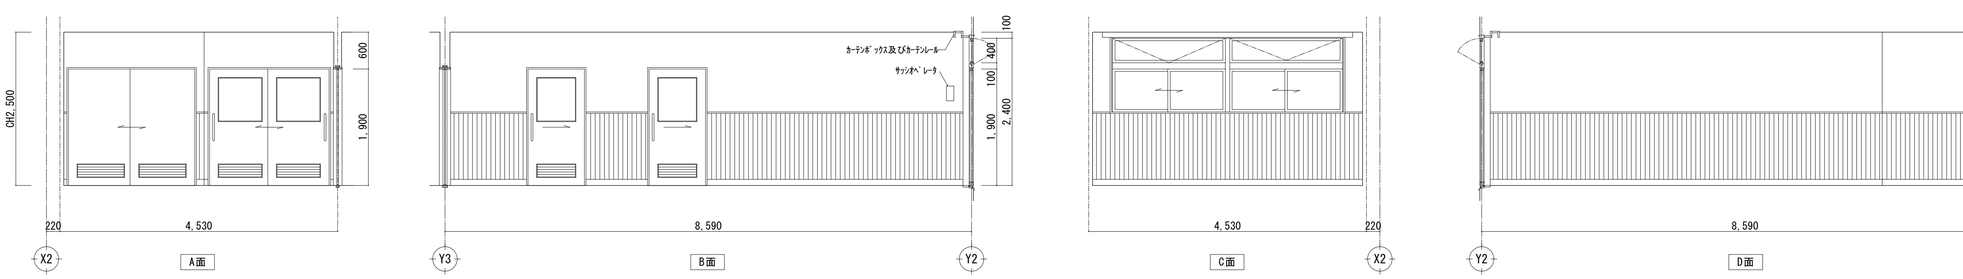

株式会社 松下設計　一級建築士事務所 登録（10）183
埼玉県さいたま市中央区上落合１丁目８番１２号
ＴＥＬ 048(840)4118(代)ＦＡＸ 048(840)4103
管理建築士　松下 充孝　（一級建築士登録 59420）

受託番号	日付
１３－１４３	平成26年7月9日

設計部長	検 図	担 当	製 図

三芳町立第三保育所改築工事　設計図

図面名：展開図(1)

縮尺：S=1/50（A3版縮小50%）

図面種別：A

図面番号：１８

倉庫　仕上表	
部 位	仕 上
床	置床　ﾋﾞﾆﾙ床ｼｰﾄ 厚2.5
巾 木	塩ﾋﾞﾌｧﾄ　H=100
腰 壁	
壁	GB-R 厚12.5+GB-D 厚12.5 (A-D面) GB-D 厚12.5 (B-C面)
天 井	ｹｲｶﾙ板目透かし張 厚8 EP-G塗
備 考	

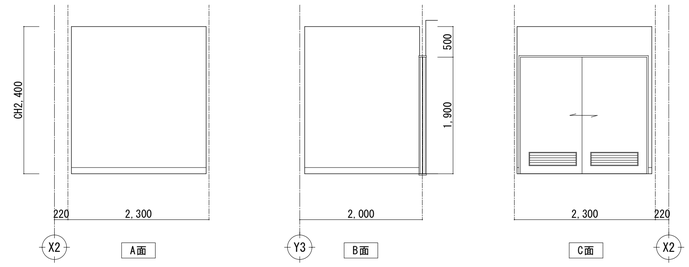

給湯室　仕上表	
部 位	仕 上
床	置床　ﾋﾞﾆﾙ床ｼｰﾄ 厚2.5（防滑）
巾 木	塩ﾋﾞﾌｧﾄ　H=100
腰 壁	
壁	GB-S 厚12.5二重張､EP-G塗
天 井	ｹｲｶﾙ板目透かし張 厚8 EP-G塗
備 考	ｼｽﾃﾑｷｯﾁﾝ L=1800

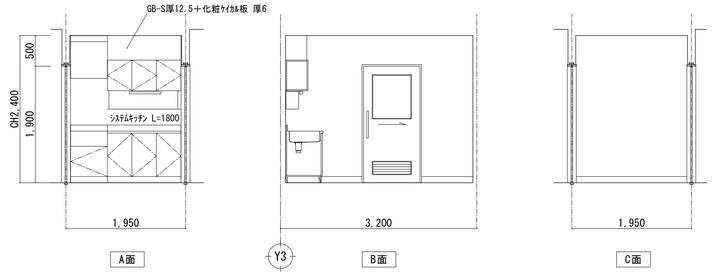

事務室　仕上表	
部 位	仕 上
床	置床　ﾀｲﾙｶｰﾍﾟｯﾄ 厚6.5
巾 木	杉　厚25　UC塗　H=100
腰 壁	
壁	GB-R 厚12.5二重張 ｹｲｶﾙ板 厚6＋化粧ｸﾛｽ
天 井	GB-D厚9.5(化粧石膏ﾎﾞｰﾄﾞ)
備 考	ｶｰﾃﾝﾎﾞｯｸｽ及びｶｰﾃﾝﾚｰﾙ 天吊ｶｰﾃﾝﾚｰﾙ 収納式ﾍﾞｯﾄ及び薬品庫

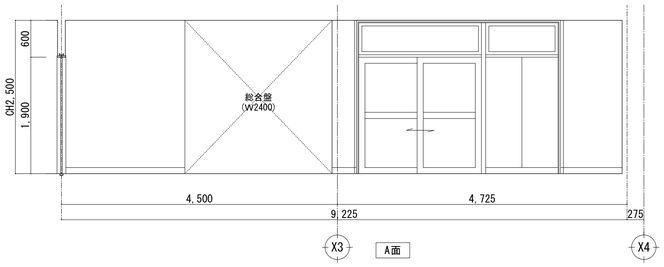

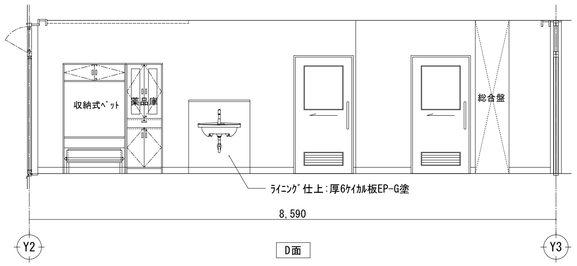

玄関(下足側)　仕上表	
部 位	仕 上
床	無釉磁器ﾀｲﾙ　厚9×口300
巾 木	無釉磁器ﾀｲﾙ厚9　H=200
腰 壁	GB-R 厚12.5二重張＋羽目板張 厚12
壁	GB-R 厚12.5二重張 ｹｲｶﾙ板 厚6＋化粧ｸﾛｽ
天 井	GB-D厚9.5(化粧石膏ﾎﾞｰﾄﾞ)
備 考	受付ｶｳﾝﾀｰ､既存ﾎﾜｲﾄﾎﾞｰﾄﾞ

玄関(上足側)　仕上表	
部 位	仕 上
床	杉板張り　厚15　蜜ろうﾜｯｸｽ塗
巾 木	杉　厚25　UC塗　H=100
腰 壁	GB-R 厚12.5二重張＋羽目板張 厚12
壁	GB-R 厚12.5二重張 ｹｲｶﾙ板 厚6＋化粧ｸﾛｽ
天 井	GB-D厚9.5(化粧石膏ﾎﾞｰﾄﾞ)
備 考	職員・来客用下足入れ 幼児用下足入れ 消火器、埋込ﾎﾞｯｸｽ

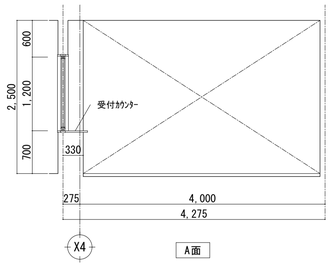

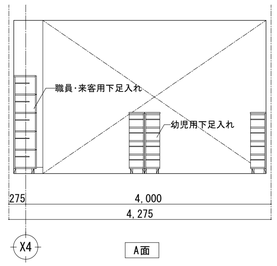

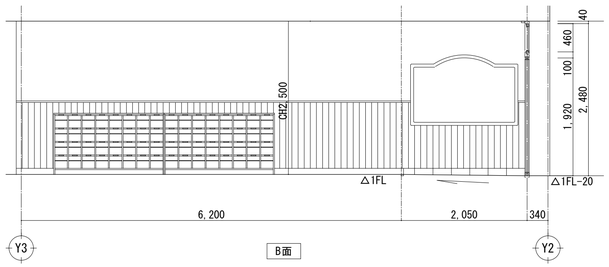

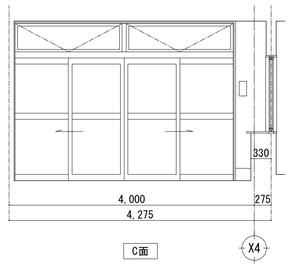

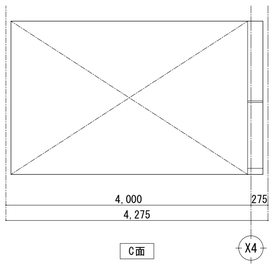

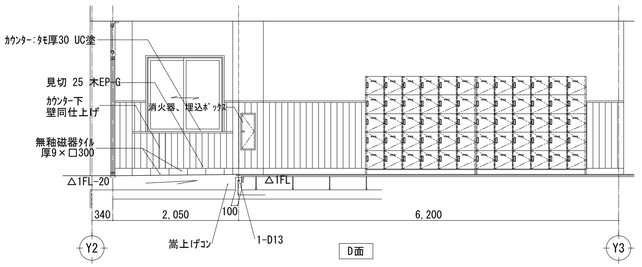

保育室(1-1)　仕上表	
部 位	仕 上
床	置床　ｸｯｼｮﾝﾌﾛｱﾋﾞﾆﾙ床ｼｰﾄ 厚3.3
巾 木	杉　厚25　UC塗　H=100
腰 壁	GB-R 厚12.5二重張＋羽目板張 厚12
壁	GB-R 厚12.5二重張 ｹｲｶﾙ板 厚6＋化粧ｸﾛｽ
天 井	GB-D厚9.5(化粧石膏ﾎﾞｰﾄﾞ)
備 考	ｶｰﾃﾝﾎﾞｯｸｽ及びｶｰﾃﾝﾚｰﾙ ﾛｯｶｰ・遊具棚 ﾎﾜｲﾄﾎﾞｰﾄﾞ 900x600、ｺﾙｸﾎﾞｰﾄﾞ 2400x1300

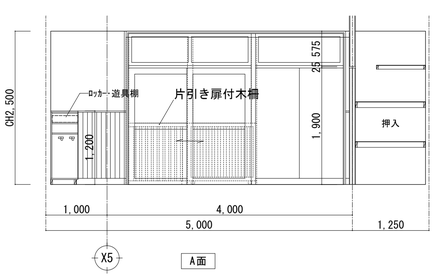

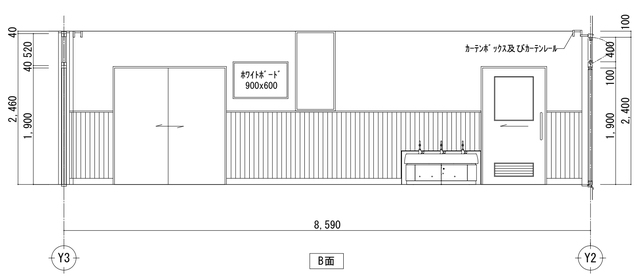

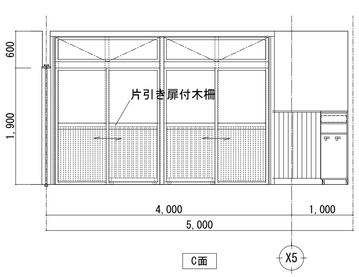

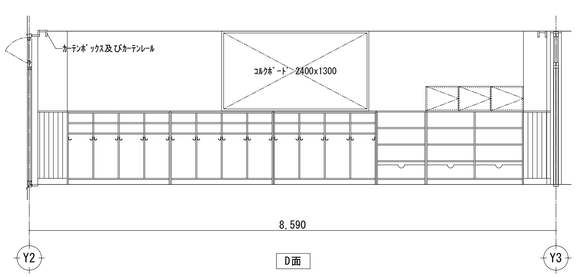

株式会社 松下設計　一級建築士事務所 登録（10）183
埼玉県さいたま市中央区上落合１丁目８番１２号
ＴＥＬ 048(840)4118(代)ＦＡＸ 048(840)4103
管理建築士　松下 充孝　（一級建築士登録 59420）

受託番号	日付
１３－１４３	平成26年7月9日

設計部長	検 図	担 当	製 図

三芳町立第三保育所改築工事　　設計図

図面名：展開図(2)

縮 尺：S=1/50（A3版縮小50%）

図面種別	A
図面番号	１９

保育室(1-2)　仕上表	
部 位	仕 上
床	置床　ｸｯｼｮﾝﾌﾛｱﾋﾞﾆﾙ床ｼｰﾄ 厚3.3
巾 木	杉　厚25　UC塗　H=100
腰 壁	GB-R 厚12.5二重張＋羽目板張 厚12
壁	GB-R 厚12.5二重張 ｹｲｶﾙ板 厚6＋化粧ｸﾛｽ
天 井	GB-D厚9.5(化粧石膏ﾎﾞｰﾄﾞ)
備 考	ｶｰﾃﾝﾎﾞｯｸｽ及びｶｰﾃﾝﾚｰﾙ ロッカー:遊具棚 ﾎﾜｲﾄﾎﾞｰﾄﾞ 900x600、ｺﾙｸﾎﾞｰﾄﾞ 2400x1300

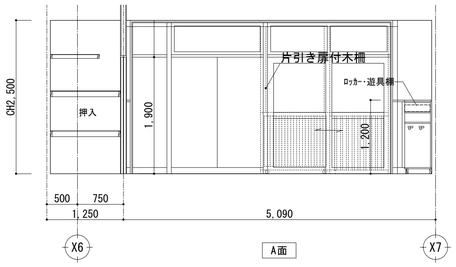

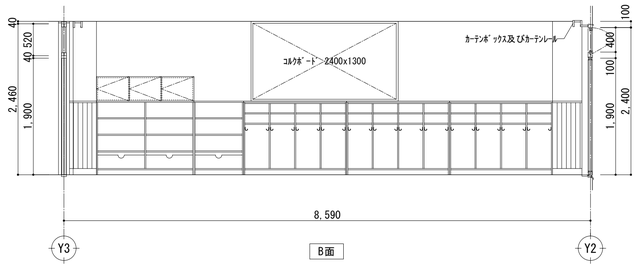

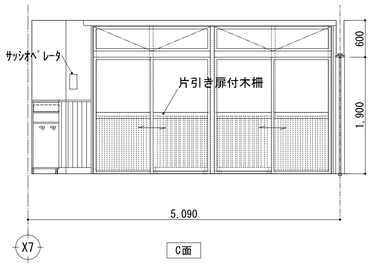

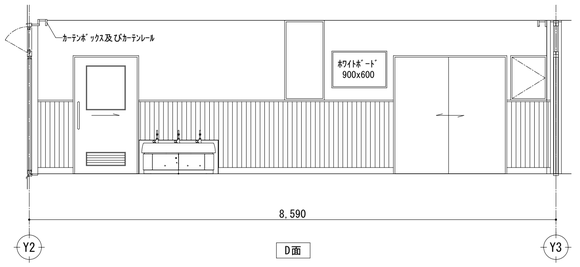

幼児用ﾄｲﾚ(1歳児)　仕上表	
部 位	仕 上
床	置床　ﾋﾞﾆﾙ床ｼｰﾄ 厚2.5（防滑）
巾 木	床ｼｰﾄ巻上げ　H=100
腰 壁	
壁	GB-S 厚12.5二重張､EP-G塗（B･C･D面） GB-S 厚12.5一重張､EP-G塗（A面）
天 井	ｹｲｶﾙ板目透かし張 厚8 EP-G塗
備 考	ｶｰﾃﾝﾎﾞｯｸｽ及びｶｰﾃﾝﾚｰﾙ ｵﾑﾂ棚 手摺

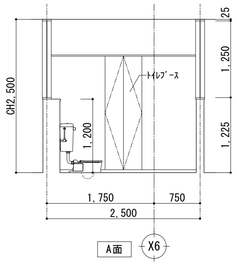

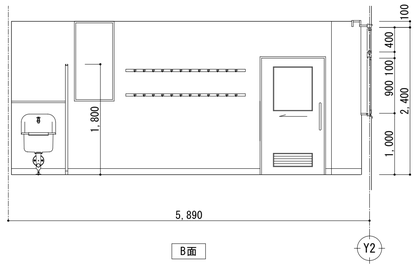

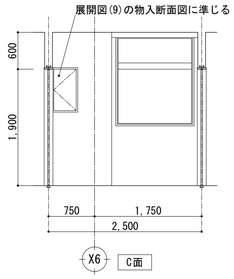

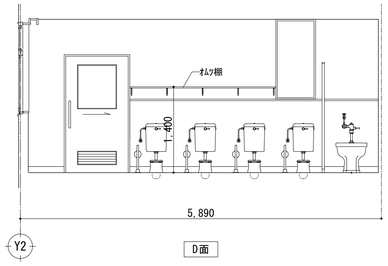

遊戯室　仕上表	
部 位	仕 上
床	杉板張り　厚15　蜜ろうｳｯｸｽ塗
巾 木	杉　厚25　UC塗　H=100
腰 壁	GB-R 厚12.5二重張＋羽目板張 厚12
壁	GB-R 厚12.5二重張 ｹｲｶﾙ板 厚6＋化粧ｸﾛｽ
天 井	GB-D厚9.5(化粧石膏ﾎﾞｰﾄﾞ)
備 考	ｶｰﾃﾝﾎﾞｯｸｽ及びｶｰﾃﾝﾚｰﾙ

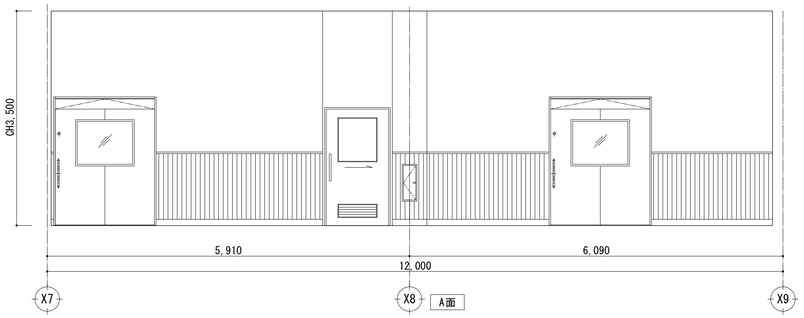

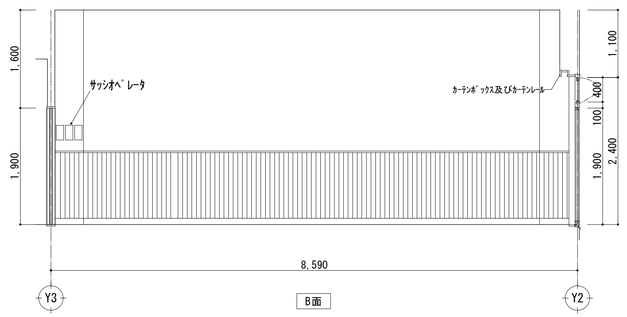

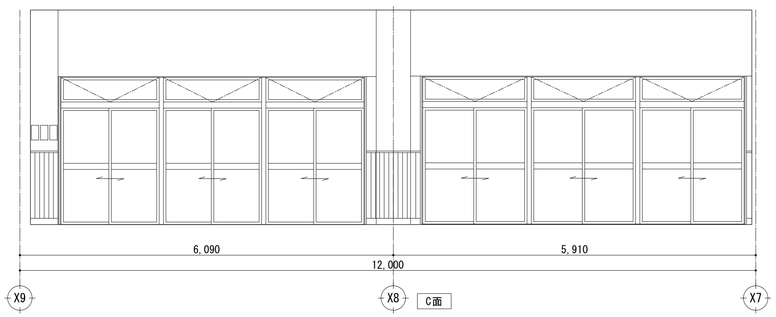

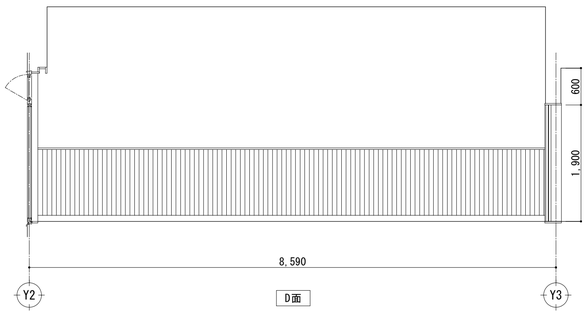

幼児用ﾄｲﾚ(遊戯室)　仕上表	
部 位	仕 上
床	置床　ﾋﾞﾆﾙ床ｼｰﾄ 厚2.5（防滑）
巾 木	床ｼｰﾄ巻上げ　H=100
腰 壁	
壁	GB-S 厚12.5二重張 ｹｲｶﾙ板 厚6（A･C･D面） GB-S 厚12.5一重張 ｹｲｶﾙ板 厚6（B面）
天 井	ｹｲｶﾙ板目透かし張 厚8 EP-G塗
備 考	ﾄｲﾚﾌﾞｰｽ､手洗い流し 手摺､鏡

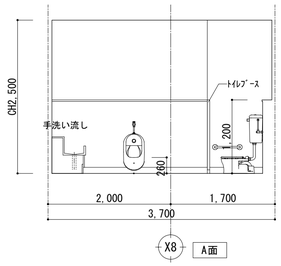

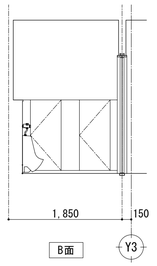

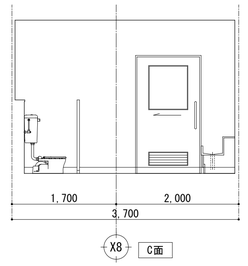

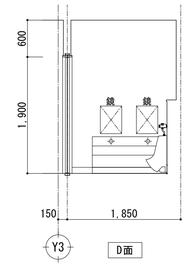

器具庫　仕上表	
部 位	仕 上
床	しな合板
巾 木	木雑巾摺　15x15
腰 壁	
壁	GB-S 厚12.5+GB-D 厚12.5
天 井	ｹｲｶﾙ板目透かし張 厚8 EP-G塗
備 考	器具保管造作棚

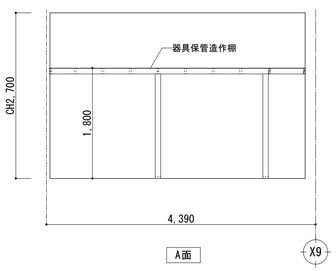

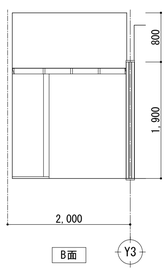

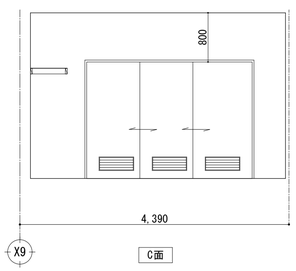

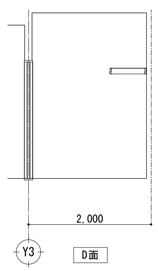

株式会社 松下設計　一級建築士事務所 登録（10）183
埼玉県さいたま市中央区上落合１丁目８番１２号
ＴＥＬ 048(840)4118(代)ＦＡＸ 048(840)4103
管理建築士　松下 充孝　（一級建築士登録 59420）

受託番号	日付：
１３－１４３	平成26年7月9日

設計部長	検 図	担 当	製 図

三芳町立第三保育所改築工事　設計図

図面名：展開図(3)

縮尺：S=1/50（A3版縮小50%）

図面種別	A
図面番号	２０

訓練室　仕上表	
部 位	仕 上
床	杉板張り　厚15　蜜ろうﾜｯｸｽ塗
巾 木	杉　厚25　UC塗　H=100
腰 壁	GB-R 厚12.5二重張＋羽目板張 厚12（A･C･D面） GB-S 厚12.5一重張＋羽目板張 厚12（B面）
壁	GB-R 厚12.5二重張 ｹｲｶﾙ板 厚6＋化粧ｸﾛｽ（A･C･D面） GB-S 厚12.5一重張 ｹｲｶﾙ板 厚6＋化粧ｸﾛｽ（B面）
天 井	GB-D厚9.5（化粧石膏ﾎﾞｰﾄﾞ）
備 考	ｶｰﾃﾝﾎﾞｯｸｽ及びｶｰﾃﾝﾚｰﾙ 収納棚

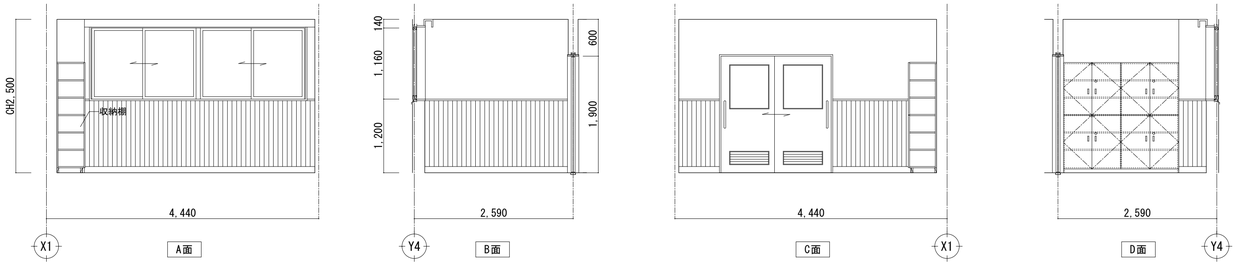

女性職員ﾄｲﾚ　仕上表	
部 位	仕 上
床	置床　ﾋﾞﾆﾙ床ｼｰﾄ 厚2.5（防滑）
巾 木	床ｼｰﾄ巻上げ　H=100
腰 壁	
壁	GB-S 厚12.5二重張､EP-G塗（A･B面） GB-S 厚12.5一重張､EP-G塗（C･D面）
天 井	ｹｲｶﾙ板目透かし張 厚8 EP-G塗
備 考	

女性職員洗面室　仕上表	
部 位	仕 上
床	置床　ﾋﾞﾆﾙ床ｼｰﾄ 厚2.5（防滑）
巾 木	床ｼｰﾄ巻上げ　H=100
腰 壁	
壁	GB-S 厚12.5二重張､EP-G塗(A･PS側B･C･D面) GB-S 厚12.5一重張､EP-G塗（男性WC側B･D面）
天 井	ｹｲｶﾙ板目透かし張 厚8 EP-G塗
備 考	

男性職員ﾄｲﾚ　仕上表	
部 位	仕 上
床	置床　ﾋﾞﾆﾙ床ｼｰﾄ 厚2.5（防滑）
巾 木	床ｼｰﾄ巻上げ　H=100
腰 壁	
壁	GB-S 厚12.5二重張､EP-G塗（A･C面） GB-S 厚12.5一重張､EP-G塗（B･D面）
天 井	ｹｲｶﾙ板目透かし張 厚8 EP-G塗
備 考	

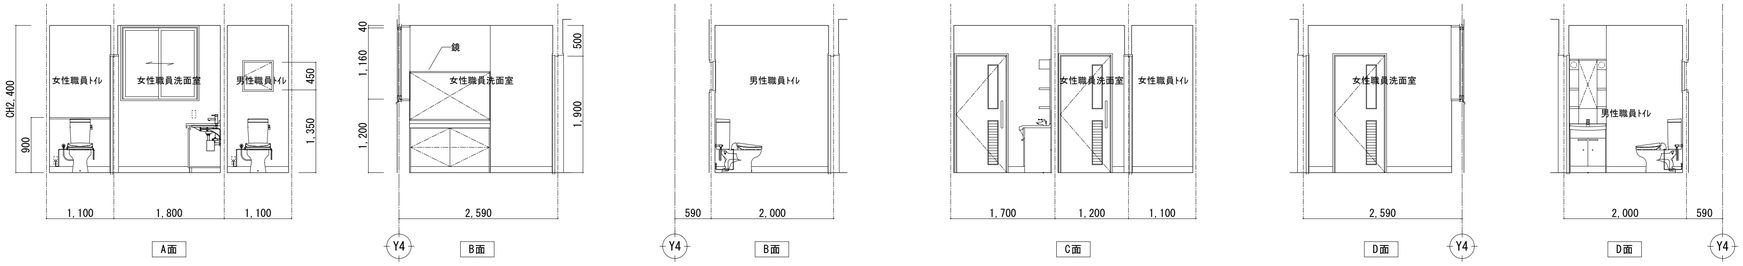

女性職員更衣室　仕上表	
部 位	仕 上
床	置床　ﾋﾞﾆﾙ床ｼｰﾄ 厚2.5
巾 木	塩ﾋﾞﾜﾌﾄ　H=100
腰 壁	
壁	GB-S 厚12.5二重張 ｹｲｶﾙ板 厚6＋化粧ｸﾛｽ（A･C面） GB-S 厚12.5一重張 ｹｲｶﾙ板 厚6＋化粧ｸﾛｽ（B･D面）
天 井	ｹｲｶﾙ板目透かし張 厚8 EP-G塗
備 考	更衣ﾛｯｶｰ（既存備品再利用）

男性職員更衣室　仕上表	
部 位	仕 上
床	置床　ﾋﾞﾆﾙ床ｼｰﾄ 厚2.5
巾 木	塩ﾋﾞﾜﾌﾄ　H=100
腰 壁	
壁	GB-S 厚12.5二重張 ｹｲｶﾙ板 厚6＋化粧ｸﾛｽ（A･B･C面） GB-S 厚12.5一重張 ｹｲｶﾙ板 厚6＋化粧ｸﾛｽ（D面）
天 井	ｹｲｶﾙ板目透かし張 厚8 EP-G塗
備 考	更衣ﾛｯｶｰ（既存備品再利用）

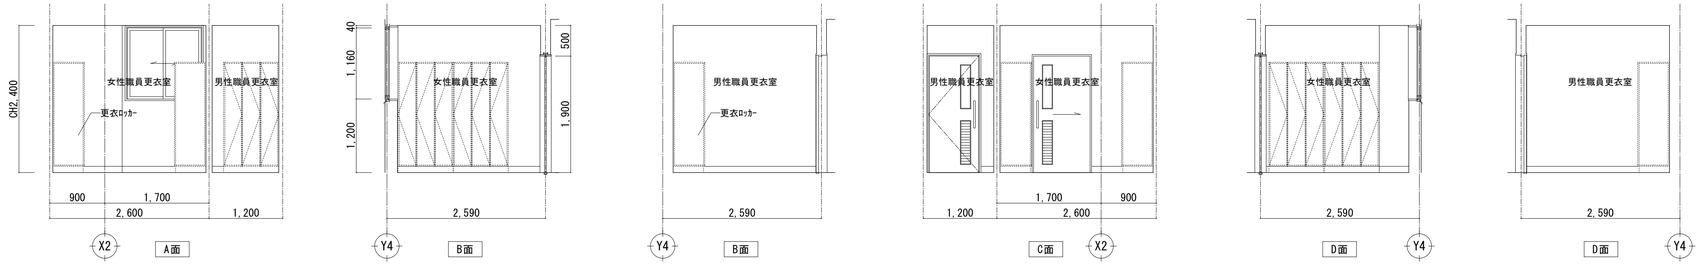

休憩室(みどり学園)　仕上表	
部 位	仕 上
床	置床　ﾋﾞﾆﾙ床ｼｰﾄ 厚2.5（防滑） 置床　新ﾌﾀﾐ 厚55
巾 木	塩ﾋﾞﾜﾌﾄ　H=100 木畳寄せ　55x45
腰 壁	
壁	GB-S 厚12.5二重張 ｹｲｶﾙ板 厚6（ｷｯﾁﾝ廻り） GB-R 厚12.5一重張 ｹｲｶﾙ板 厚6＋化粧ｸﾛｽ
天 井	GB-D厚9.5（化粧石膏ﾎﾞｰﾄﾞ）
備 考	ｶｰﾃﾝﾎﾞｯｸｽ及びｶｰﾃﾝﾚｰﾙ ｼｽﾃﾑｷｯﾁﾝ L=1600

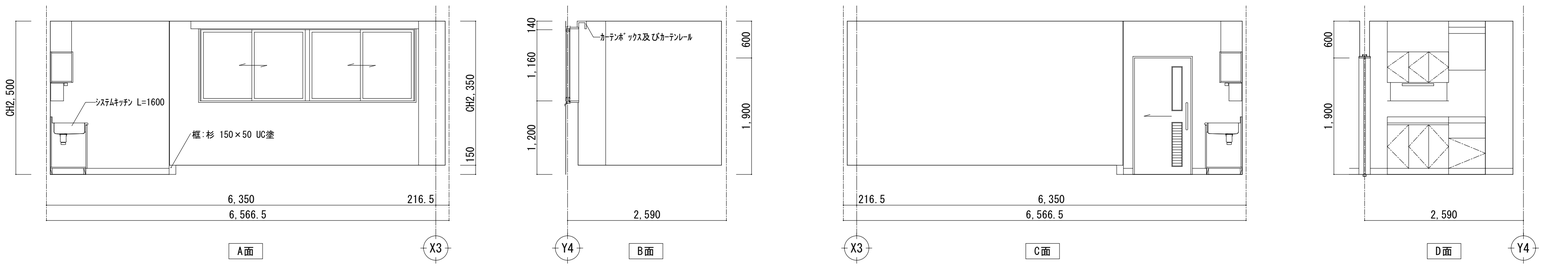

多目的ﾄｲﾚ　仕上表	
部 位	仕 上
床	置床　ﾋﾞﾆﾙ床ｼｰﾄ 厚2.5（防滑）
巾 木	床ｼｰﾄ巻上げ　H=100
腰 壁	
壁	GB-S 厚12.5二重張､EP-G塗（A･C･D面） GB-S 厚12.5一重張､EP-G塗（B面）
天 井	ｹｲｶﾙ板目透かし張 厚8 EP-G塗
備 考	手摺

来客用洗面室･ﾄｲﾚ　仕上表	
部 位	仕 上
床	置床　ﾋﾞﾆﾙ床ｼｰﾄ 厚2.5（防滑）
巾 木	床ｼｰﾄ巻上げ　H=100
腰 壁	
壁	GB-S 厚12.5二重張､EP-G塗（外部･廊下面） GB-S 厚12.5一重張､EP-G塗
天 井	ｹｲｶﾙ板目透かし張 厚8 EP-G塗
備 考	

株式会社 松下設計　一級建築士事務所 登録（10）183
埼玉県さいたま市中央区上落合１丁目８番１２号
ＴＥＬ 048(840)4118(代)ＦＡＸ 048(840)4103
管理建築士　松下 充孝　（一級建築士登録 59420）

受註番号	日付			
１３－１４３	平成26年7月9日			
設計部長	検 図	担 当	製 図	

三芳町立第三保育所改築工事　設計図

図面名：展開図(4)

縮尺：S=1/50（A3版縮小50%）

図面種別：A

図面番号：２１

1階ﾜｺﾞﾝﾌﾟｰﾙ　仕上表	
部 位	仕 上
床	ﾋﾞﾆﾙ床ｼｰﾄ 厚2.5（防滑）
巾 木	床ｼｰﾄ巻上げ　H=100
腰 壁	ﾗｲﾆﾝｸﾞRC面 EP-G塗
壁	GB-R 厚12.5二重張､EP-G塗（A･B･C面） GB-F 厚21二重張､EP-G塗（D面）
天 井	ｹｲｶﾙ板目透かし張 厚8 EP-G塗
備 考	耐腐鏡

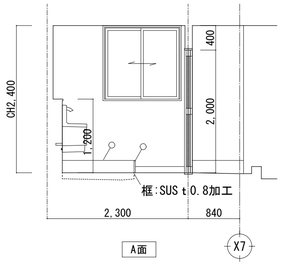

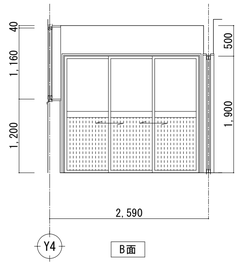

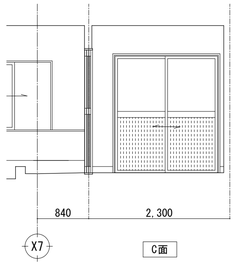

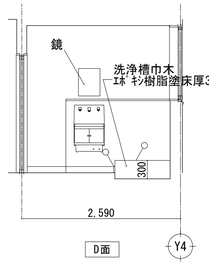

前室　仕上表	
部 位	仕 上
床	ﾋﾞﾆﾙ床ｼｰﾄ 厚2.5（防滑）
巾 木	床ｼｰﾄ巻上げ　H=100
壁(廊下側)	GB-S 厚12.5二重張＋化粧ｹｲｶﾙ板 厚6
壁(検収室側)	GB-S 厚12.5二重張､EP-G塗（C･D面） GB-S 厚12.5一重張､EP-G塗（A･B面）
天 井	ｹｲｶﾙ板目透かし張 厚8 EP-G塗
備 考	耐腐鏡

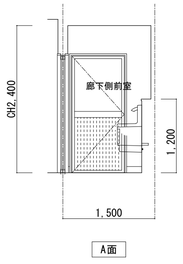

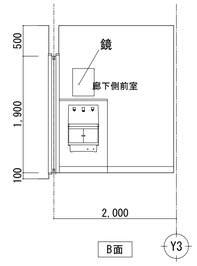

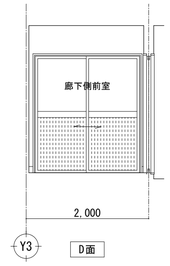

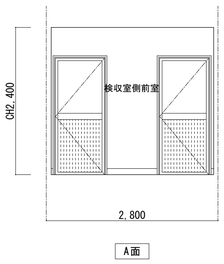

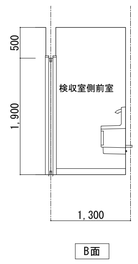

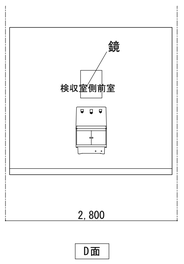

調理室　仕上表	
部 位	仕 上
床	ｴﾎﾟｷｼ樹脂塗床 厚3.0 防滑
巾 木	ｴﾎﾟｷｼ樹脂塗床塗上げ　H=300
腰 壁	
壁	GB-S 厚12.5二重張､化粧ｹｲｶﾙ 厚6
天 井	ｹｲｶﾙ板目透かし張 厚8 EP-G塗
備 考	

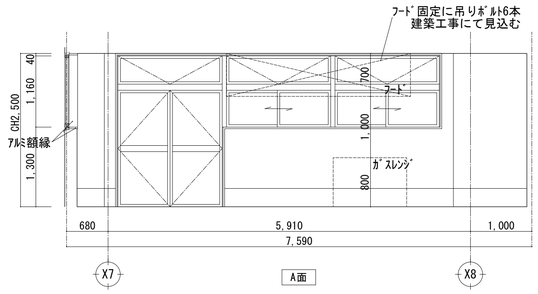

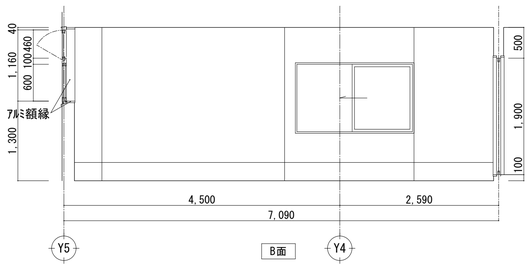

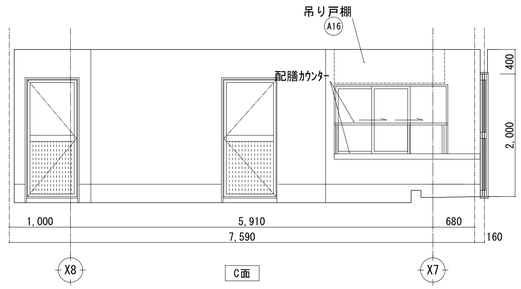

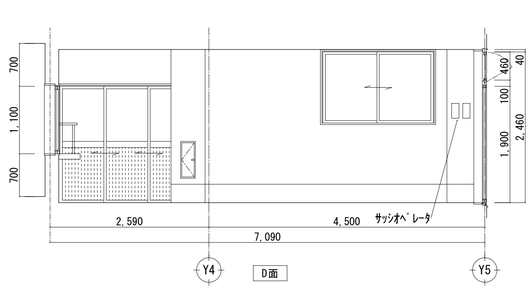

食品庫　仕上表	
部 位	仕 上
床	ﾋﾞﾆﾙ床ｼｰﾄ 厚2.5（防滑）
巾 木	床ｼｰﾄ巻上げ　H=100
腰 壁	
壁	GB-S 厚12.5二重張､EP-G塗（D面） GB-S 厚12.5一重張､EP-G塗（A･B･C面）
天 井	ｹｲｶﾙ板目透かし張 厚8 EP-G塗
備 考	

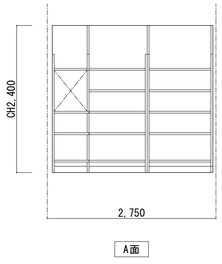

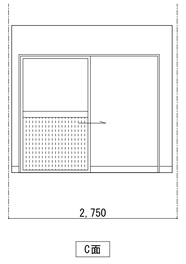

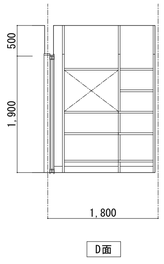

検収室　仕上表	
部 位	仕 上
床	ﾋﾞﾆﾙ床ｼｰﾄ 厚2.5（防滑） 防塵塗料塗（踏込）
巾 木	床ｼｰﾄ巻上げ　H=100 防塵塗料塗（踏込）
腰 壁	
壁	GB-S 厚12.5二重張､EP-G塗（B･C面） GB-S 厚12.5二重張､EP-G塗（A･D面）
天 井	ｹｲｶﾙ板目透かし張 厚8 EP-G塗
備 考	消火器、埋込ﾎﾞｯｸｽ

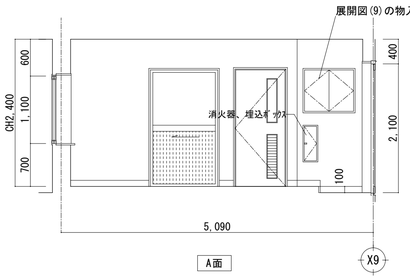

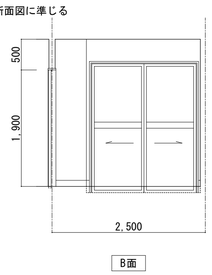

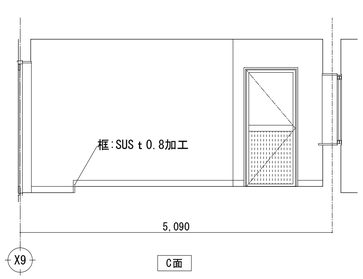

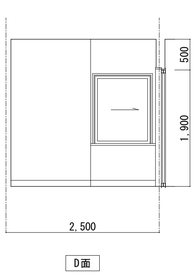

調理職員ﾄｲﾚ　仕上表	
部 位	仕 上
床	ﾋﾞﾆﾙ床ｼｰﾄ 厚2.5（防滑）
巾 木	床ｼｰﾄ巻上げ　H=100
腰 壁	
壁	GB-S 厚12.5二重張､EP-G塗（B･C面） GB-S 厚12.5一重張､EP-G塗（A･D面）
天 井	ｹｲｶﾙ板目透かし張 厚8 EP-G塗
備 考	

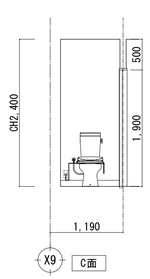

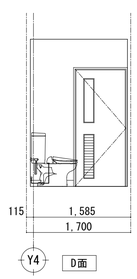

休憩室(調理職員)　仕上表	
部 位	仕 上
床	ﾋﾞﾆﾙ床ｼｰﾄ 厚2.5　、防塵塗料塗（踏込） 置床　新ﾀﾀﾐ 厚55
巾 木	塩ﾋﾞﾌﾄ　H=100　、防塵塗料塗（踏込） 木登寄せ　55x45
腰 壁	
壁	GB-S 厚12.5二重張 ｹｲｶﾙ板 厚6＋化粧ｸﾛｽ(A･B･D面) GB-S 厚12.5一重張 ｹｲｶﾙ板 厚6＋化粧ｸﾛｽ(ﾄｲﾚ･食品庫側)
天 井	ｹｲｶﾙ板目透かし張 厚8 EP-G塗
備 考	ｶｰﾃﾝﾎﾞｯｸｽ及びｶｰﾃﾝﾚｰﾙ 耐腐鏡

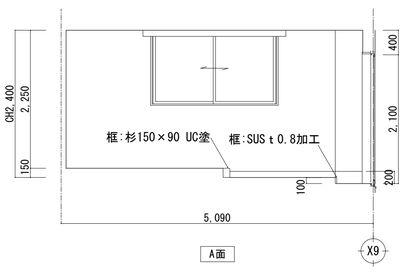

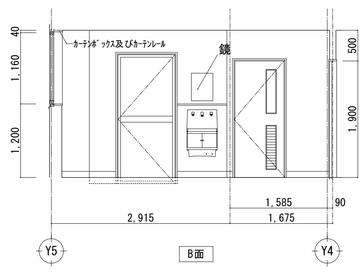

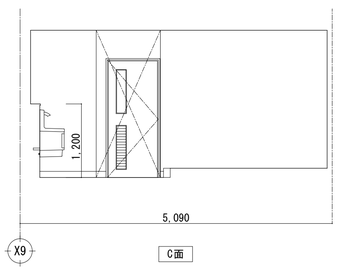

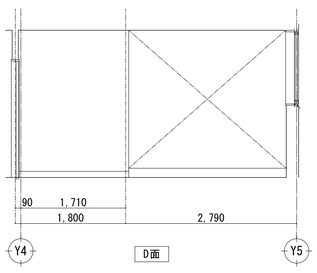

株式会社 松下設計　一級建築士事務所 登録（10）183
埼玉県さいたま市中央区上落合１丁目８番１２号
ＴＥＬ　048(840)4118(代)ＦＡＸ　048(840)4103
管理建築士　松下 充孝　（一級建築士登録 59420）

受託番号	日付
１３－１４３	平成26年7月9日

設計部長	検 図	担 当	製 図

三芳町立第三保育所改築工事　設計図

図面名：展開図(5)

縮尺：S=1/50（A3版縮小50%）

図面種別：A

図面番号：２２

[各保育室押入れ共通]

保育室(5)　仕上表	
部 位	仕 上
床	杉板張り　厚15　蜜ろうﾜｯｸｽ塗
巾 木	杉　厚25　UC塗　H=100
腰 壁	GB-R 厚12.5二重張＋羽目板張 厚12
壁	GB-R 厚12.5二重張 ｹｲｶﾙ板 厚6＋化粧ｸﾛｽ
天 井	GB-R厚9.5二重張り､化粧クロス （不燃材料）
備 考	ｶｰﾃﾝﾎﾞｯｸｽ及びｶｰﾃﾝﾚｰﾙ ﾛｯｶｰ･遊具棚 ﾎﾜｲﾄﾎﾞｰﾄﾞ 900x600、ｺﾙｸﾎﾞｰﾄﾞ 2400x1300

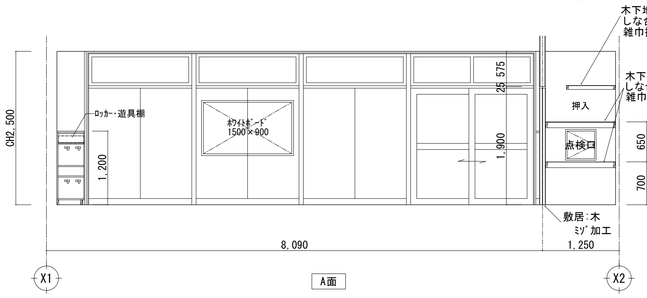

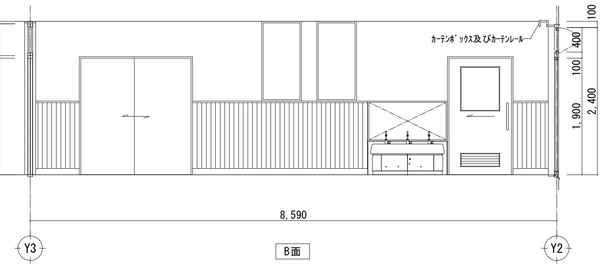

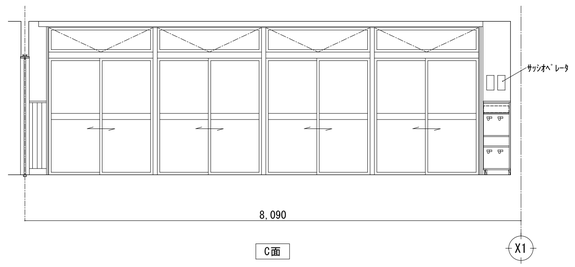

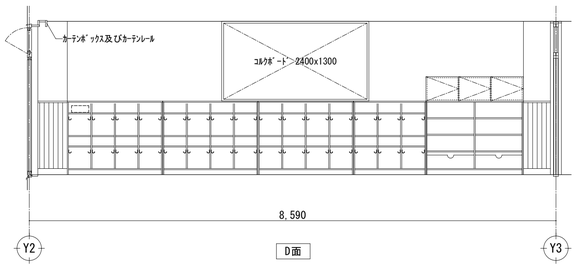

保育室(4)　仕上表	
部 位	仕 上
床	杉板張り　厚15　蜜ろうﾜｯｸｽ塗
巾 木	杉　厚25　UC塗　H=100
腰 壁	GB-R 厚12.5二重張＋羽目板張 厚12
壁	GB-R 厚12.5二重張 ｹｲｶﾙ板 厚6＋化粧ｸﾛｽ
天 井	GB-R厚9.5二重張り､化粧クロス （不燃材料）
備 考	ｶｰﾃﾝﾎﾞｯｸｽ及びｶｰﾃﾝﾚｰﾙ ﾛｯｶｰ･遊具棚 ﾎﾜｲﾄﾎﾞｰﾄﾞ 900x600、ｺﾙｸﾎﾞｰﾄﾞ 2400x1300

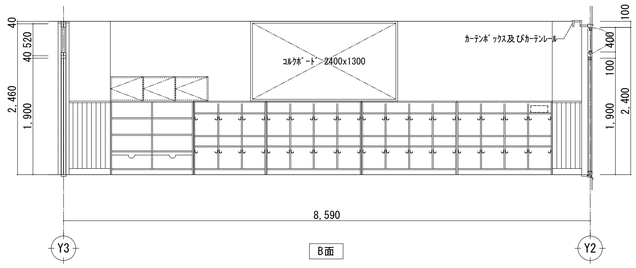

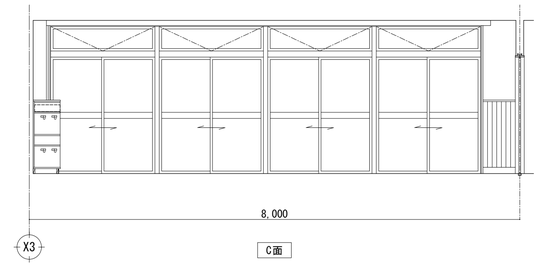

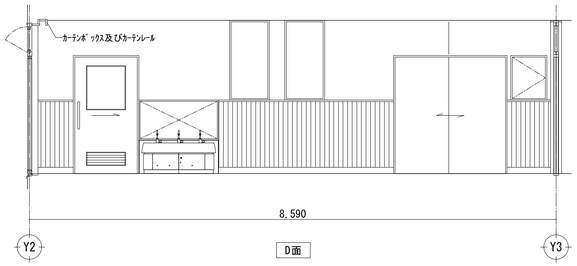

幼児用ﾄｲﾚ(4･5歳児)　仕上表	
部 位	仕 上
床	置床　ﾋﾞﾆﾙ床ｼｰﾄ 厚2.5（防滑）
巾 木	床ｼｰﾄ巻上げ　H=100
腰 壁	
壁	GB-S 厚12.5二重張､EP-G塗（B･C･D面） GB-S 厚12.5一重張､EP-G塗（A面）
天 井	ｹｲｶﾙ板目透かし張 厚8二重張り EP-G塗
備 考	ｶｰﾃﾝﾎﾞｯｸｽ及びｶｰﾃﾝﾚｰﾙ ﾄｲﾚﾌﾞｰｽ 手摺

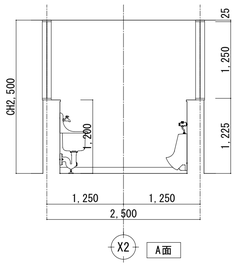

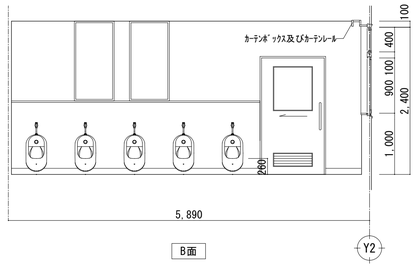

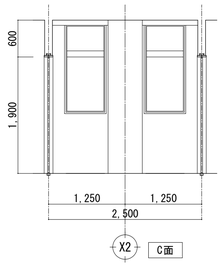

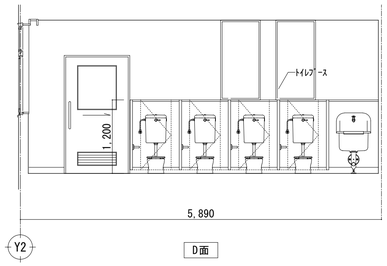

保育室(2-1)　仕上表	
部 位	仕 上
床	杉板張り　厚15　蜜ろうﾜｯｸｽ塗
巾 木	杉　厚25　UC塗　H=100
腰 壁	GB-R 厚12.5二重張＋羽目板張 厚12
壁	GB-R 厚12.5二重張 ｹｲｶﾙ板 厚6＋化粧ｸﾛｽ
天 井	GB-R厚9.5二重張り､化粧クロス （不燃材料）
備 考	ｶｰﾃﾝﾎﾞｯｸｽ及びｶｰﾃﾝﾚｰﾙ ﾛｯｶｰ･遊具棚 ﾎﾜｲﾄﾎﾞｰﾄﾞ 900x600、ｺﾙｸﾎﾞｰﾄﾞ 2400x1460

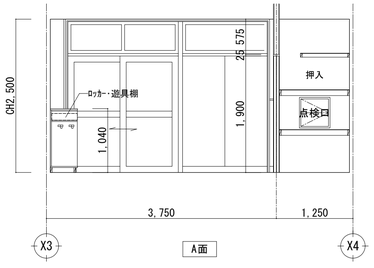

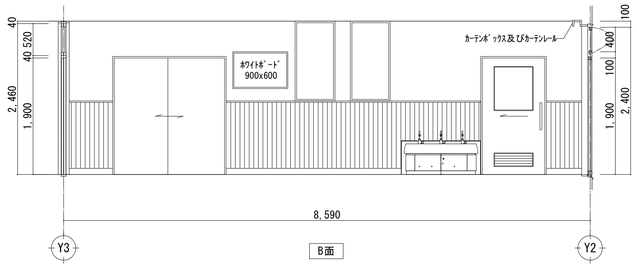

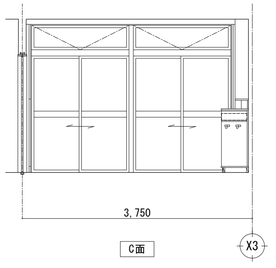

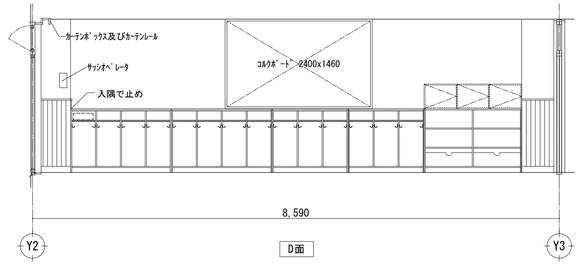

株式会社 松下設計　一級建築士事務所 登録（10）183
埼玉県さいたま市中央区上落合１丁目８番１２号
ＴＥＬ 048(840)4118(代)ＦＡＸ 048(840)4103
管理建築士　松下 充孝　（一級建築士登録 59420）

受託番号	日付		
１３－１４３	平成26年7月9日		
設計部長	検 図	担 当	製 図

三芳町立第三保育所改築工事　　設計図

図面名：展開図(6)

縮 尺：S=1/50（A3版縮小50%）

図面種別：A

図面番号：２３

保育室(2-2)　仕上表	
部 位	仕 上
床	杉板張り　厚15　蜜ろうﾜｯｸｽ塗
巾 木	杉　厚25　UC塗　H=100
腰 壁	GB-R 厚12.5二重張＋羽目板張 厚12
壁	GB-R 厚12.5二重張 ｹｲｶﾙ板 厚6＋化粧ｸﾛｽ
天 井	GB-R厚9.5二重張り､化粧クロス（不燃材料）
備 考	ｶｰﾃﾝﾎﾞｯｸｽ及びｶｰﾃﾝﾚｰﾙ ﾛｯｶｰ･遊具棚 ﾎﾜｲﾄﾎﾞｰﾄﾞ 900x600、ｺﾙｸﾎﾞｰﾄﾞ 2400x1460

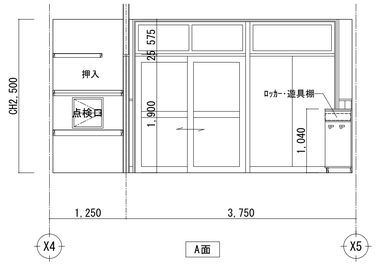

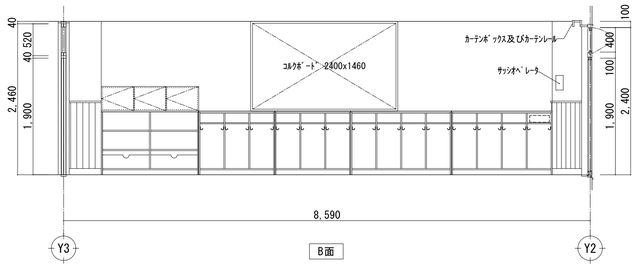

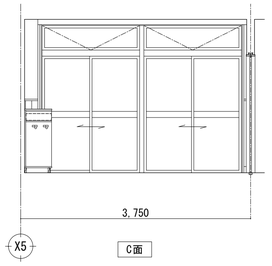

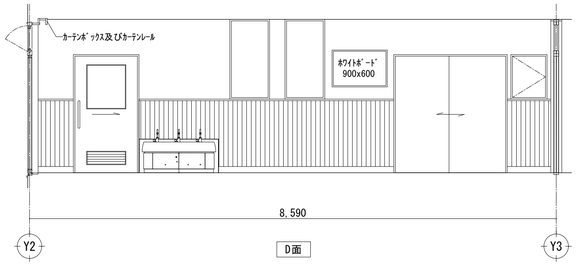

幼児用トイレ(2歳児)　仕上表	
部 位	仕 上
床	置床　ビニル床シート 厚2.5（防滑）
巾 木	床シート巻上げ　H=100
腰 壁	
壁	GB-S 厚12.5二重張､EP-G塗（B･C･D面） GB-S 厚12.5一重張､EP-G塗（A面）
天 井	ｹｲｶﾙ板目透かし張 厚8二重張り EP-G塗
備 考	ｶｰﾃﾝﾎﾞｯｸｽ及びｶｰﾃﾝﾚｰﾙ ﾄｲﾚﾌﾞｰｽ 手摺

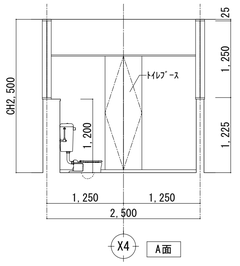

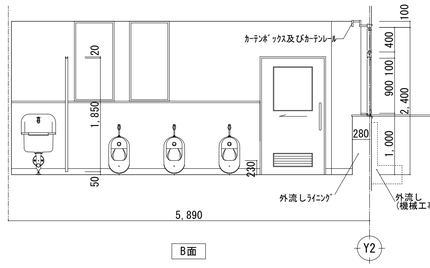

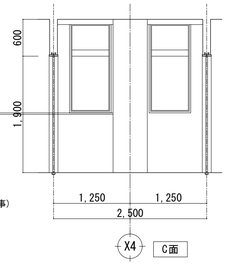

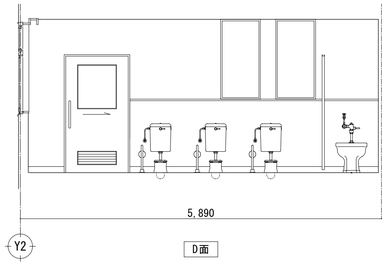

保育室(3-1)　仕上表	
部 位	仕 上
床	杉板張り　厚15　蜜ろうﾜｯｸｽ塗
巾 木	杉　厚25　UC塗　H=100
腰 壁	GB-R 厚12.5二重張＋羽目板張 厚12
壁	GB-R 厚12.5二重張 ｹｲｶﾙ板 厚6＋化粧ｸﾛｽ
天 井	GB-R厚9.5二重張り､化粧クロス（不燃材料）
備 考	ｶｰﾃﾝﾎﾞｯｸｽ及びｶｰﾃﾝﾚｰﾙ ﾛｯｶｰ･遊具棚 ﾎﾜｲﾄﾎﾞｰﾄﾞ 900x600、ｺﾙｸﾎﾞｰﾄﾞ 2400x1460

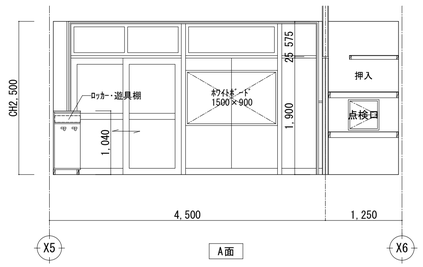

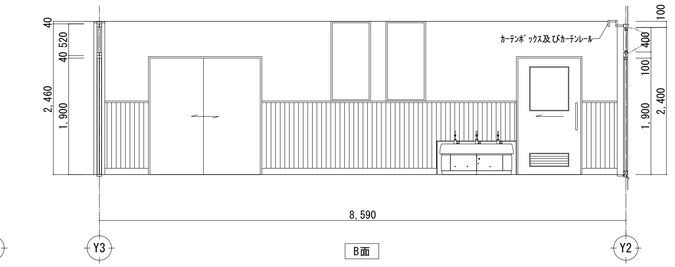

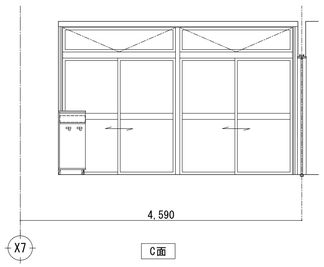

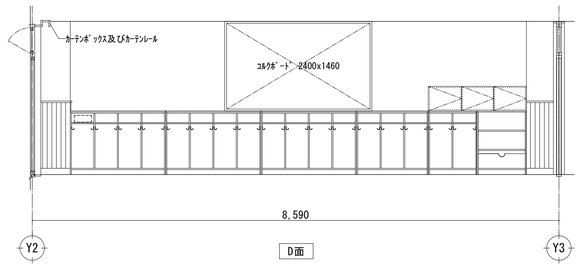

保育室(3-2)　仕上表	
部 位	仕 上
床	杉板張り　厚15　蜜ろうﾜｯｸｽ塗
巾 木	杉　厚25　UC塗　H=100
腰 壁	GB-R 厚12.5二重張＋羽目板張 厚12
壁	GB-R 厚12.5二重張 ｹｲｶﾙ板 厚6＋化粧ｸﾛｽ
天 井	GB-R厚9.5二重張り､化粧クロス（不燃材料）
備 考	ｶｰﾃﾝﾎﾞｯｸｽ及びｶｰﾃﾝﾚｰﾙ ﾛｯｶｰ･遊具棚 ﾎﾜｲﾄﾎﾞｰﾄﾞ 900x600、ｺﾙｸﾎﾞｰﾄﾞ 2400x1460

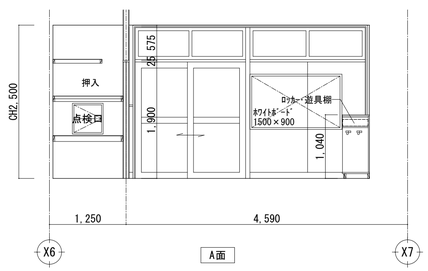

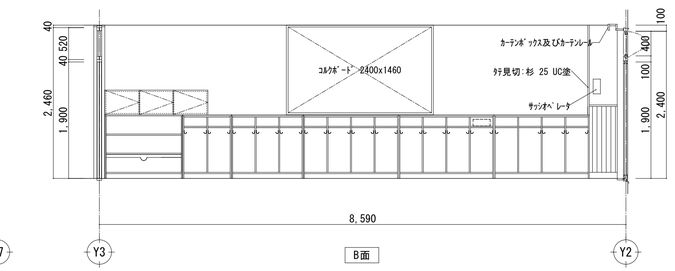

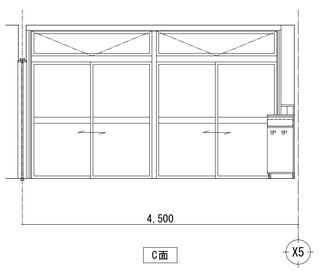

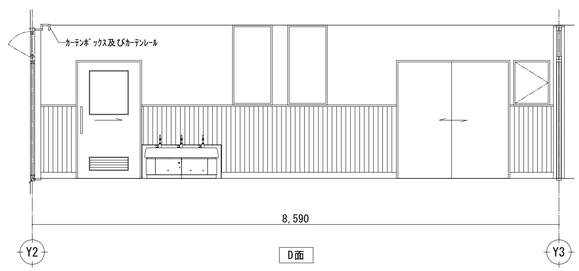

幼児用トイレ(3歳児)　仕上表	
部 位	仕 上
床	置床　ビニル床シート 厚2.5（防滑）
巾 木	床シート巻上げ　H=100
腰 壁	
壁	GB-S 厚12.5二重張､EP-G塗（B･C･D面） GB-S 厚12.5一重張､EP-G塗（A面）
天 井	ｹｲｶﾙ板目透かし張 厚8二重張り EP-G塗
備 考	ｶｰﾃﾝﾎﾞｯｸｽ及びｶｰﾃﾝﾚｰﾙ ﾄｲﾚﾌﾞｰｽ 手摺

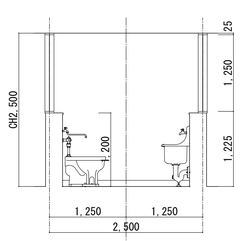

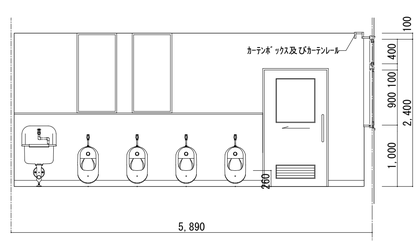

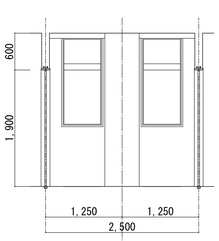

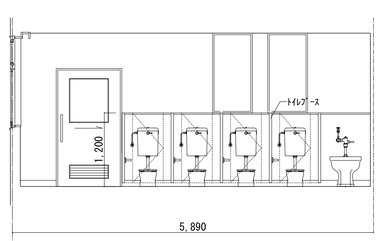

株式会社 松下設計　一級建築士事務所 登録（10）183
埼玉県さいたま市中央区上落合１丁目８番１２号
ＴＥＬ 048(840)4118(代)ＦＡＸ 048(840)4103
管理建築士　松下 充孝　（一級建築士登録 59420）

受託番号	日付		
１３－１４３	平成26年7月9日		
設計部長	検 図	担 当	製 図

三芳町立第三保育所改築工事　設計図

図面名：展開図(7)

縮 尺：S=1/50（A3版縮小50%）

図面種別
A
図面番号
２４

女性職員更衣室（2） 仕上表	
部 位	仕 上
床	置床 新ﾀﾀﾐ 厚55
巾 木	ｽﾌﾞﾙｰｽ UC塗
腰 壁	
壁	GB-R 厚12.5二重張 ｹｲｶﾙ板 厚6＋化粧ｸﾛｽ (A･B･C･D面)
天 井	PB 厚9.5二重張り、化粧クロス(不燃材料)
備 考	ｶｰﾃﾝﾎﾞｯｸｽ及びｶｰﾃﾝﾚｰﾙ

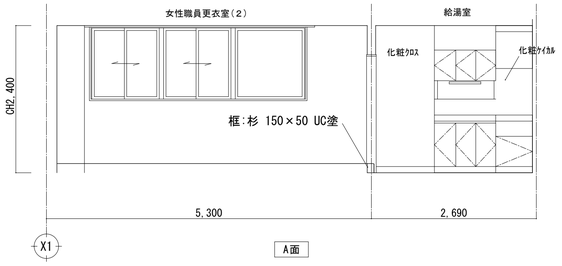

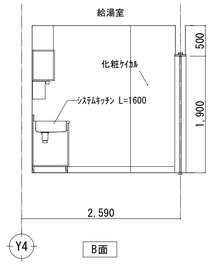

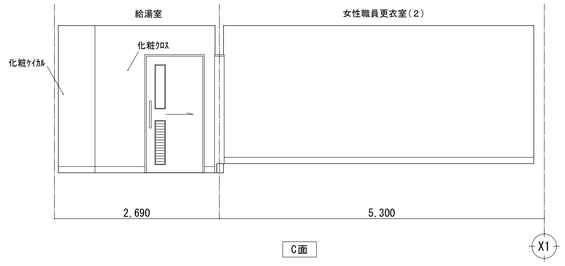

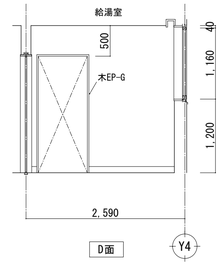

給湯室 仕上表	
部 位	仕 上
床	置床 ﾋﾞﾆﾙ床ｼｰﾄ 厚2.5
巾 木	塩ﾋﾞﾉﾙ H=100
腰 壁	
壁	GB-S 厚12.5二重張 ｹｲｶﾙ板 厚6 (B面及びｷｯﾁﾝ面) GB-R 厚12.5二重張 ｹｲｶﾙ板 厚6＋化粧ｸﾛｽ (A･C･D面)
天 井	PB 厚9.5二重張り、化粧クロス(不燃材料)
備 考	ｼｽﾃﾑｷｯﾁﾝ L=1600

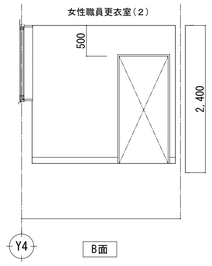

職員ﾄｲﾚ 仕上表	
部 位	仕 上
床	置床 ﾋﾞﾆﾙ床ｼｰﾄ 厚2.5 (防滑)
巾 木	床ｼｰﾄ巻上げ H=100
腰 壁	
壁	GB-S 厚12.5二重張、EP-G塗
天 井	ｹｲｶﾙ板目透かし張 厚8二重張り EP-G塗
備 考	

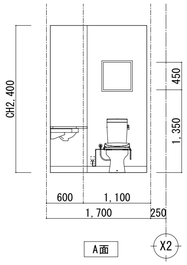

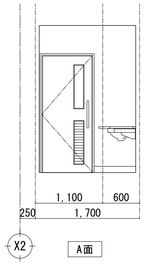

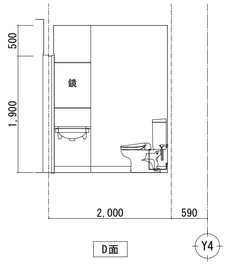

女性職員更衣室 仕上表	
部 位	仕 上
床	置床 ﾋﾞﾆﾙ床ｼｰﾄ 厚2.5
巾 木	塩ﾋﾞﾉﾙ H=100
腰 壁	
壁	GB-S 厚12.5二重張 ｹｲｶﾙ板 厚6＋化粧ｸﾛｽ (A･C面) GB-S 厚12.5一重張 ｹｲｶﾙ板 厚6＋化粧ｸﾛｽ (B･D面)
天 井	ｹｲｶﾙ板目透かし張 厚8二重張り EP-G塗
備 考	更衣ﾛｯｶｰ(既存備品再利用)

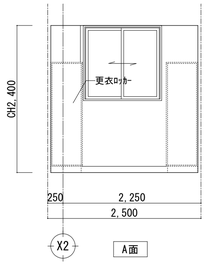

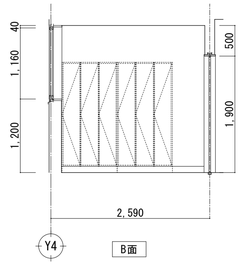

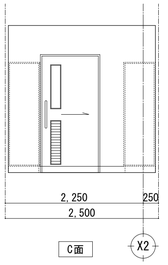

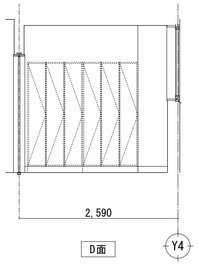

教材室(1)･(2) 仕上表	
部 位	仕 上
床	置床 ﾋﾞﾆﾙ床ｼｰﾄ 厚2.5
巾 木	塩ﾋﾞﾉﾙ H=100
腰 壁	
壁	GB-S 厚12.5＋GB-D 厚12.5
天 井	ｹｲｶﾙ板目透かし張 厚8二重張り EP-G塗
備 考	

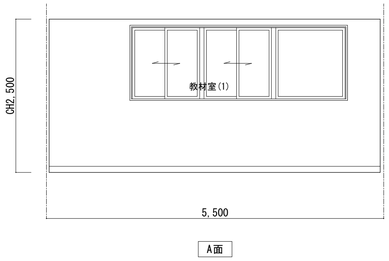

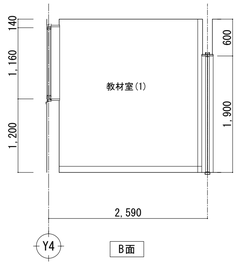

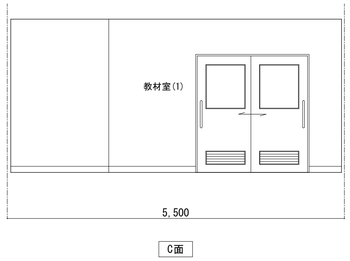

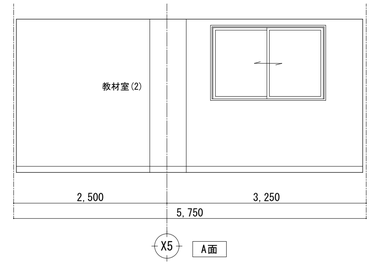

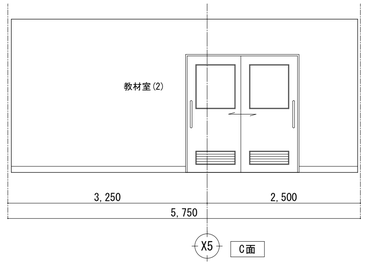

2階ﾜｺﾞﾝﾌﾟｰﾙ 仕上表	
部 位	仕 上
床	ﾋﾞﾆﾙ床ｼｰﾄ 厚2.5 (防滑)
巾 木	床ｼｰﾄ巻上げ H=100
腰 壁	
壁	GB-R 厚12.5二重張、EP-G塗 (A･B･C面) GB-F 厚21二重張、EP-G塗 (D面)
天 井	ｹｲｶﾙ板目透かし張 厚8二重張り EP-G塗
備 考	ｴﾚﾌｧﾝﾄｼｪﾙﾌ

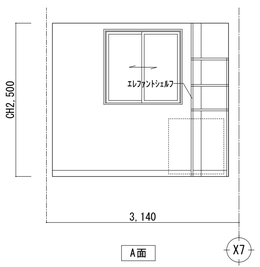

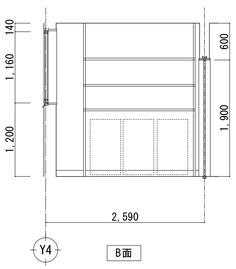

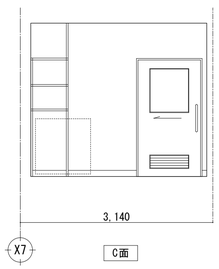

洗濯室 仕上表	
部 位	仕 上
床	ﾋﾞﾆﾙ床ｼｰﾄ 厚2.5 (防滑)
巾 木	床ｼｰﾄ巻上げ H=100
壁	GB-R 厚12.5二重張＋化粧ｹｲｶﾙ板 厚6 (A･C面) GB-R 厚12.5一重張＋化粧ｹｲｶﾙ板 厚6 (D面) GB-F 厚21二重張＋化粧ｹｲｶﾙ板 厚6 (B面)
天 井	ｹｲｶﾙ板目透かし張 厚8二重張り EP-G塗
備 考	壁面棚

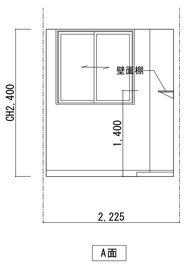

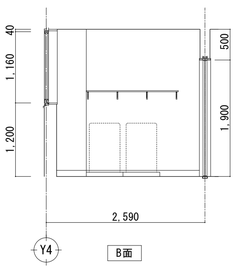

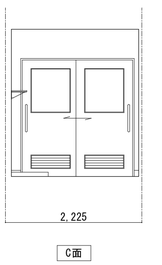

株式会社 松下設計 一級建築士事務所 登録（10）183
埼玉県さいたま市中央区上落合１丁目８番１２号
ＴＥＬ 048(840)4118(代)ＦＡＸ 048(840)4103
管理建築士 松下 充孝 （一級建築士登録 59420）

受託番号	日付
１３－１４３	平成26年7月9日

設計部長	検 図	担 当	製 図

三芳町立第三保育所改築工事 設計図

図面名 展開図(8)

縮 尺 S=1/50（A3版縮小50%）

図面種別	A
図面番号	２５

1階廊下　仕上表	
部 位	仕 上
床	杉板張り　厚15　蜜ろうﾜｯｸｽ塗
巾 木	杉　厚25　UC塗　H=100
腰 壁	GB-R 厚12.5二重張＋羽目板張 厚12 GB-F 厚21二重張＋羽目板張 厚12（EV面）
壁	GB-R 厚12.5二重張 ｹｲｶﾙ板 厚6＋化粧ｶﾛｽ GB-F 厚21二重張 ｹｲｶﾙ板 厚6＋化粧ｶﾛｽ（EV面）
天 井	GB-D厚9.5（化粧石膏ﾎﾞｰﾄﾞ）
備 考	消火器、埋込ﾎﾞｯｸｽ 廊下面物掛け

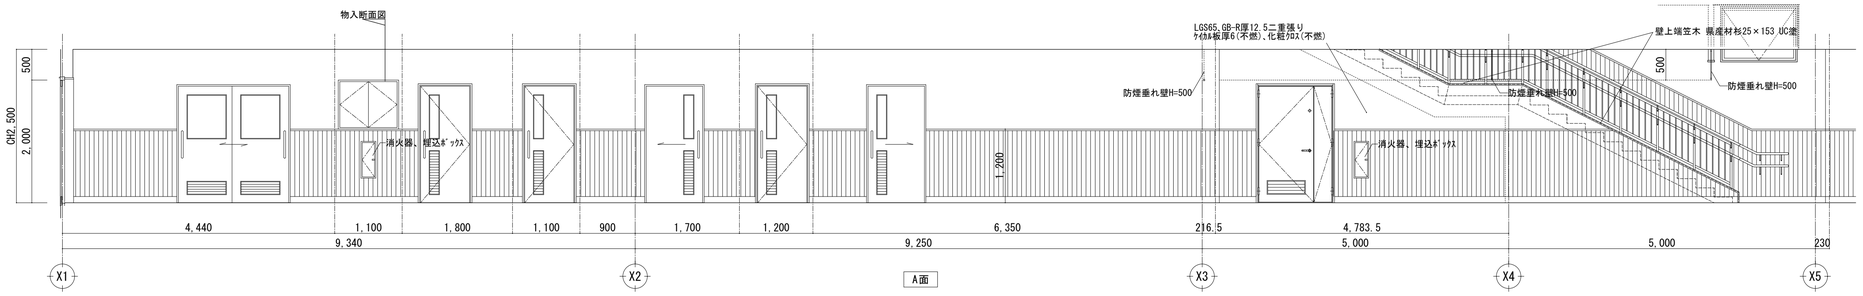

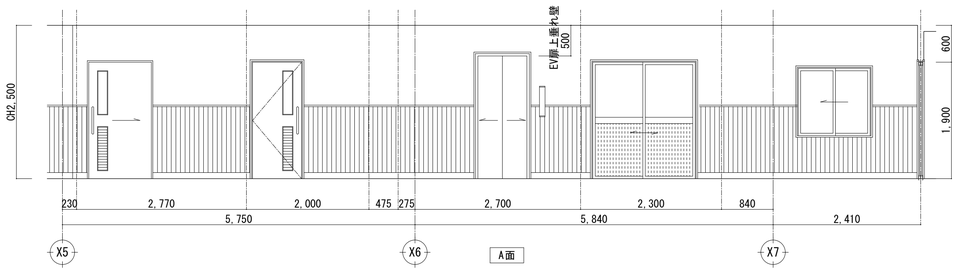

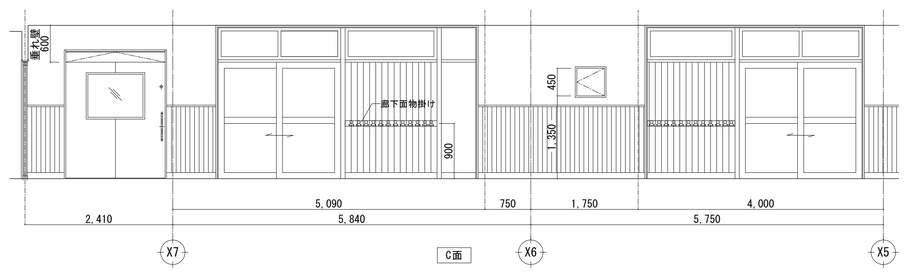

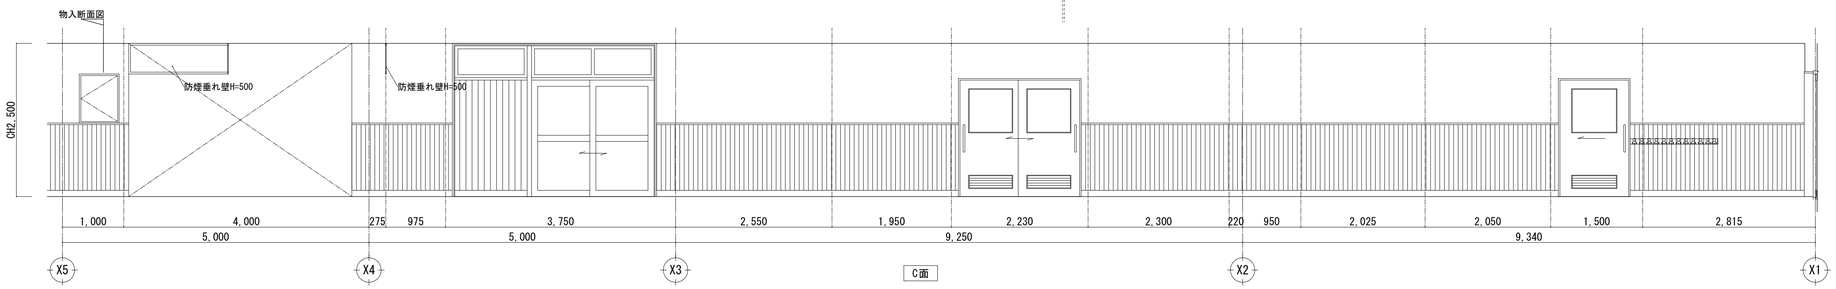

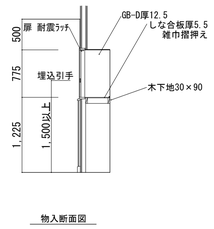

物入断面図

株式会社 松 下 設 計　一級建築士事務所 登録（10）183
埼玉県さいたま市中央区上落合１丁目８番１２号
ＴＥＬ 048(840)4118(代)ＦＡＸ 048(840)4103
管理建築士　松下 充孝　（一級建築士登録 59420）

受託番号	日付		
１３－１４３	平成26年7月9日		
設計部長	検 図	担 当	製 図

三芳町立第三保育所改築工事　設計図

図面名：展開図(9)

縮 尺：S=1/50（A3版縮小50%）

図面種別：A

図面番号：２６

2階廊下　仕上表	
部 位	仕 上
床	杉板張り　厚15　蜜ろうﾜｯｸｽ塗
巾 木	桧　厚25　UC塗　H=100
腰 壁	GB-R 厚12.5二重張＋羽目板張 厚12 UC塗 GB-F 厚21二重張＋羽目板張 厚12 UC塗（EV面）
壁	GB-R 厚12.5二重張 ｹｲｶﾙ板 厚6＋化粧ｶﾛｽ GB-F 厚21二重張 ｹｲｶﾙ板 厚6＋化粧ｶﾛｽ（EV面）
天 井	GB-R厚9.5二重張り、化粧ｶﾛｽ(不燃材料)
備 考	廊下面物掛け

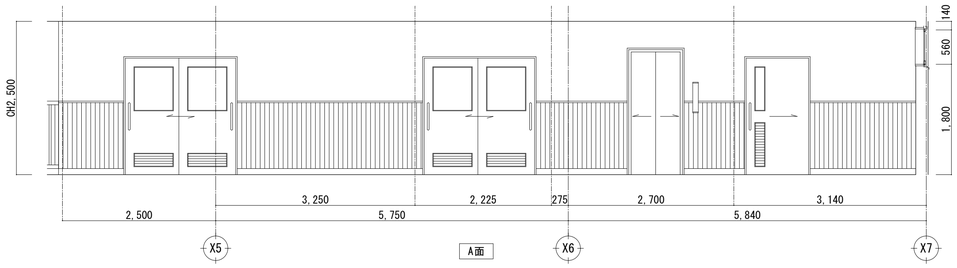

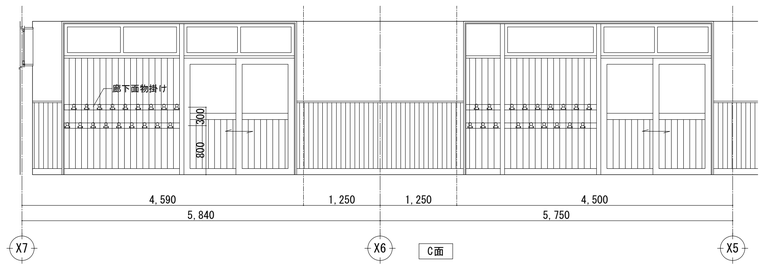

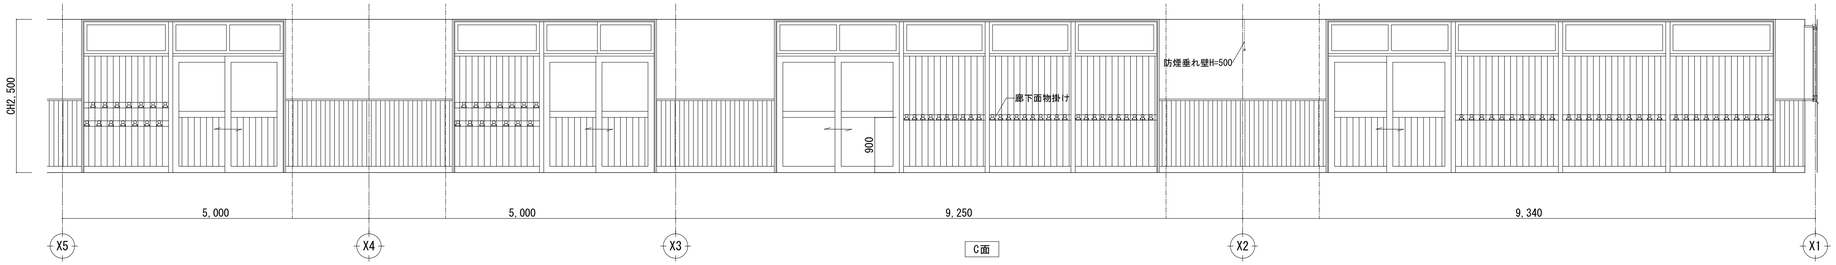

		株式会社 松下設計 一級建築士事務所 登録（10）183 埼玉県さいたま市中央区上落合１丁目８番１２号 ＴＥＬ 048(840)4118(代)ＦＡＸ 048(840)4103 管理建築士　松下 充孝 （一級建築士登録 59420）	受託番号 １３－１４３	日付 平成26年7月9日			三芳町立第三保育所改築工事	設計図	図面種別 A
			設計部長	検 図	担 当	製 図		図面名 展開図(10)	図面番号 ２７
								縮 尺 S=1/50（A3版縮小50%）	

〔建具記号凡例一覧〕

■ 建具種別

SD	鋼製フラッシュ扉
LSD	軽量鋼製扉
SSD	ステンレス製扉
AD	アルミ製扉
WD	木製扉
SWD	木製扉（枠のみ鋼製）
TD	強化ガラス扉
SDW	鋼製複合扉
SSDW	ステンレス製複合扉
ADW	アルミ製複合扉
SW	鋼製窓
SSW	ステンレス製窓
AW	アルミ製窓
WW	木製窓
SG	鋼製ガラリ
SSG	ステンレス製ガラリ
AG	アルミ製ガラリ
WG	木製ガラリ
SS	鋼製重量シャッター
LSS	鋼製軽量シャッター
RSS	グリルシャッター
SSS	ステンレス製重量シャッター
JD	和風建具（障子・襖）
SF	三方枠（鋼製）
SSF	三方枠（ステンレス製）
P	可動間仕切（パーティション）
HD	ハンガードア

■ 形式記号

引	引違窓
片	片引窓・片開戸
嵌	嵌殺し窓
回	回転窓
開	開き窓
竪	竪軸回転窓
辷	辷り出し窓
内	内倒窓
外	外倒窓
上	上げ下げ窓
突	突出窓
親	親子扉
両	両開戸
片引	片引戸
引分	引分戸
引違	引違戸
枠	三方枠
く	くぐり戸付
ラ	ランマ付
袖	袖付
F	框戸
P	両面フラッシュ

■ ガラス種別記号

SG	普通板ガラス
PSG	フロート及び磨板ガラス
FG	型板ガラス
PWG	網入磨板ガラス
FWG	網入型板ガラス
PAG	合わせガラス
TG	強化ガラス
CTG	着色強化ガラス
HG	熱線吸収ガラス
HWG	熱線吸収網入ガラス
MG	熱線反射ガラス
HR	高性能熱線反射ガラス
A（　）	複層ガラス（空気層厚）
SGT	ガラスティッシュ入合わせガラス
GB	ガラスブロック
WA	和紙調アクリル板
FL	フロートガラス
STG	学校用強化ガラス
FP	超耐熱結晶化ガラス（防火設備仕様）

■ 仕上記号

電	電解着色（被膜厚さ　μ以上）
電（二次）	電解二次着色（被膜厚さ　μ以上）
SOP	合成樹脂調合ペイント
FE	フタル酸樹脂エナメル
VE	塩化ビニール樹脂エナメル
EP	塩ビ樹脂エマルジョンペイント
AEP	アクリル樹脂エマルジョンペイント
CL	クリヤラッカー塗り
HL	ヘアライン仕上
SSB	バフ仕上
SSM	鏡面仕上（＃800以上）
SB	ショットブラスト仕上
BC	硫化イブシ仕上
A-BE	アクリル樹脂焼付
F-BE	フッソ樹脂焼付
VB	バイブレーション仕上
V	特殊ビニールシート貼り
WS	木目化粧鋼板

■ 材質記号

ST	鋼（スチール）
AL	アルミニウム
SUS	ステンレス
W	木
MF	メラミン系フェノール樹脂板
M	メラミン化粧板

■ 性能記号

AT	エアタイト
SAT	セミエアタイト
特防	特定防火設備
防	防火設備
不	不燃戸
T（　）	遮音性能

■ 建具金物［支持金物］記号

F	フロアヒンジ
A	オートヒンジ
P	ピボットヒンジ
H	丁番
L	ラバトリーヒンジ
DH	自由丁番
HR	ハンガーレール
K	隠し丁番

■ 建具金物［操作金物］記号

KN	握り玉
LH	レバーハンドル
HP	押棒・押板・引手
CH	ケースハンドル
FP	彫込引手
OP	オペレーター
EH	グレモンハンドル
CR	クレセント
PH	平面ハンドル（鍵付）
点	点検口締り（鍵付）

■ 建具金物［開閉金物］記号

DC	ドアクローザー
DC（F）	ドアクローザー（ヒューズ付）
DC（S）	ドアクローザー（ストップ付）
DC（I）	ドアクローザー（隠蔽付）
FB	フランス落し
AS	アームストッパー
DS	戸当り

■ 建具金物［施錠金物］記号

本	シリンダー本締錠
ケ	シリンダーケースロック
モ	モノロック
鎌	シリンダー鎌錠
非	非常錠
電	電気錠
グ	グレモン錠
ホ	ホテルロック
ロ	ロッカー錠
分	分電盤錠
ク	クレセント
引	引戸錠

■ 建具金物［施錠機構］記号

両	両面シリンダー
片	片面シリンダー　片面サムターン
ソ	空錠
表	表示付サムターン

● 共通事項

１） アルミ製建具の室外側下枠は、水切り付とする。（2次排水）

２） ~~ステンレス製建具は、原則として、全て角出し曲げ（標準1.5mmR）とし、補強板（ステンレスt=2.0）をあてる。~~

３） ~~ステンレス製建具の材質は、原則としてＳＵＳ３０４とする。~~

４） ~~ＳＤ、ＳＳＤ建具の丁番は、SD・SSDの場合は、旗丁番127mm×3mm、3枚吊り、WDの場合は、平ぎぼし付丁番127mm×3mm、3枚吊り（建具高さが1,900未満の場合は2枚吊り）とする。~~

５） 原則としてドアクローザー（DC）無しの開き扉は、全て戸当りを設ける。

６） トロ詰めモルタルは、防水剤入、無塩砂を使用する。

７） 特記なき限り電気錠は、通電丁番を用いる。

８） ドアクローザーは室内側を原則とする。

９） ドアクローザーは、ストッパー付を原則とする。防火戸については、ストッパー無しとする。

10） 親子及び両開きはフランス落し付、上下1ヶ所とする。

11） 原則として外壁に取付く扉の外部上枠には、水切板（SUS304　t=1.5）を設ける。

12） 原則として片開き窓の開閉角度は、６０度とする。（特記部及び非常用進入口に替わる開口部を除く）

13） スチール製特定防火設備扉を建築基準法告示に準じて製作する場合（個別認定品を除く）は、防火扉下の隙間を設置する事

14） 排煙設備となる外倒し窓は、４５度以上の回転角度とする。

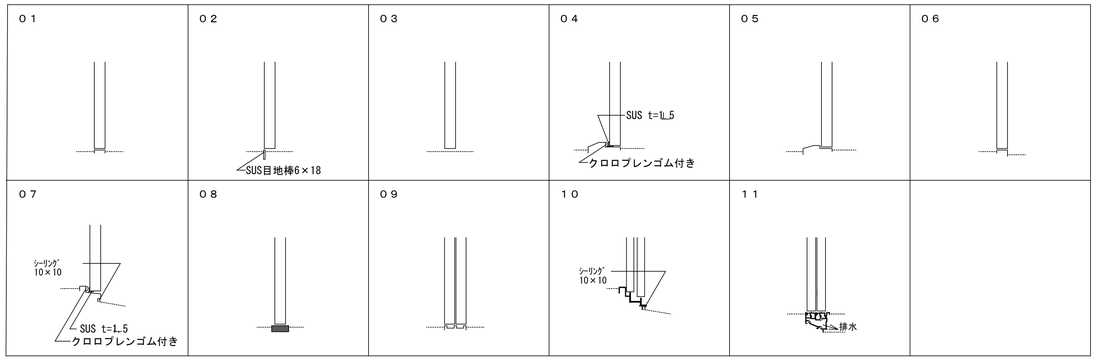

株式会社 松下設計　一級建築士事務所 登録（9）183
埼玉県さいたま市中央区上落合１丁目８番１２号
ＴＥＬ 048(840)4118(代)ＦＡＸ 048(840)4103
管理建築士　松下 充孝　（一級建築士登録 59420）

受託番号	日付
１３－１４３	平成26年7月9日

設計部長	検図	担当	製図

三芳町立第三保育所改築工事

図面名：新築保育所 建具凡例・特記

縮尺：S= －（A3版 50%縮小）

図面種別：A

図面番号：２８

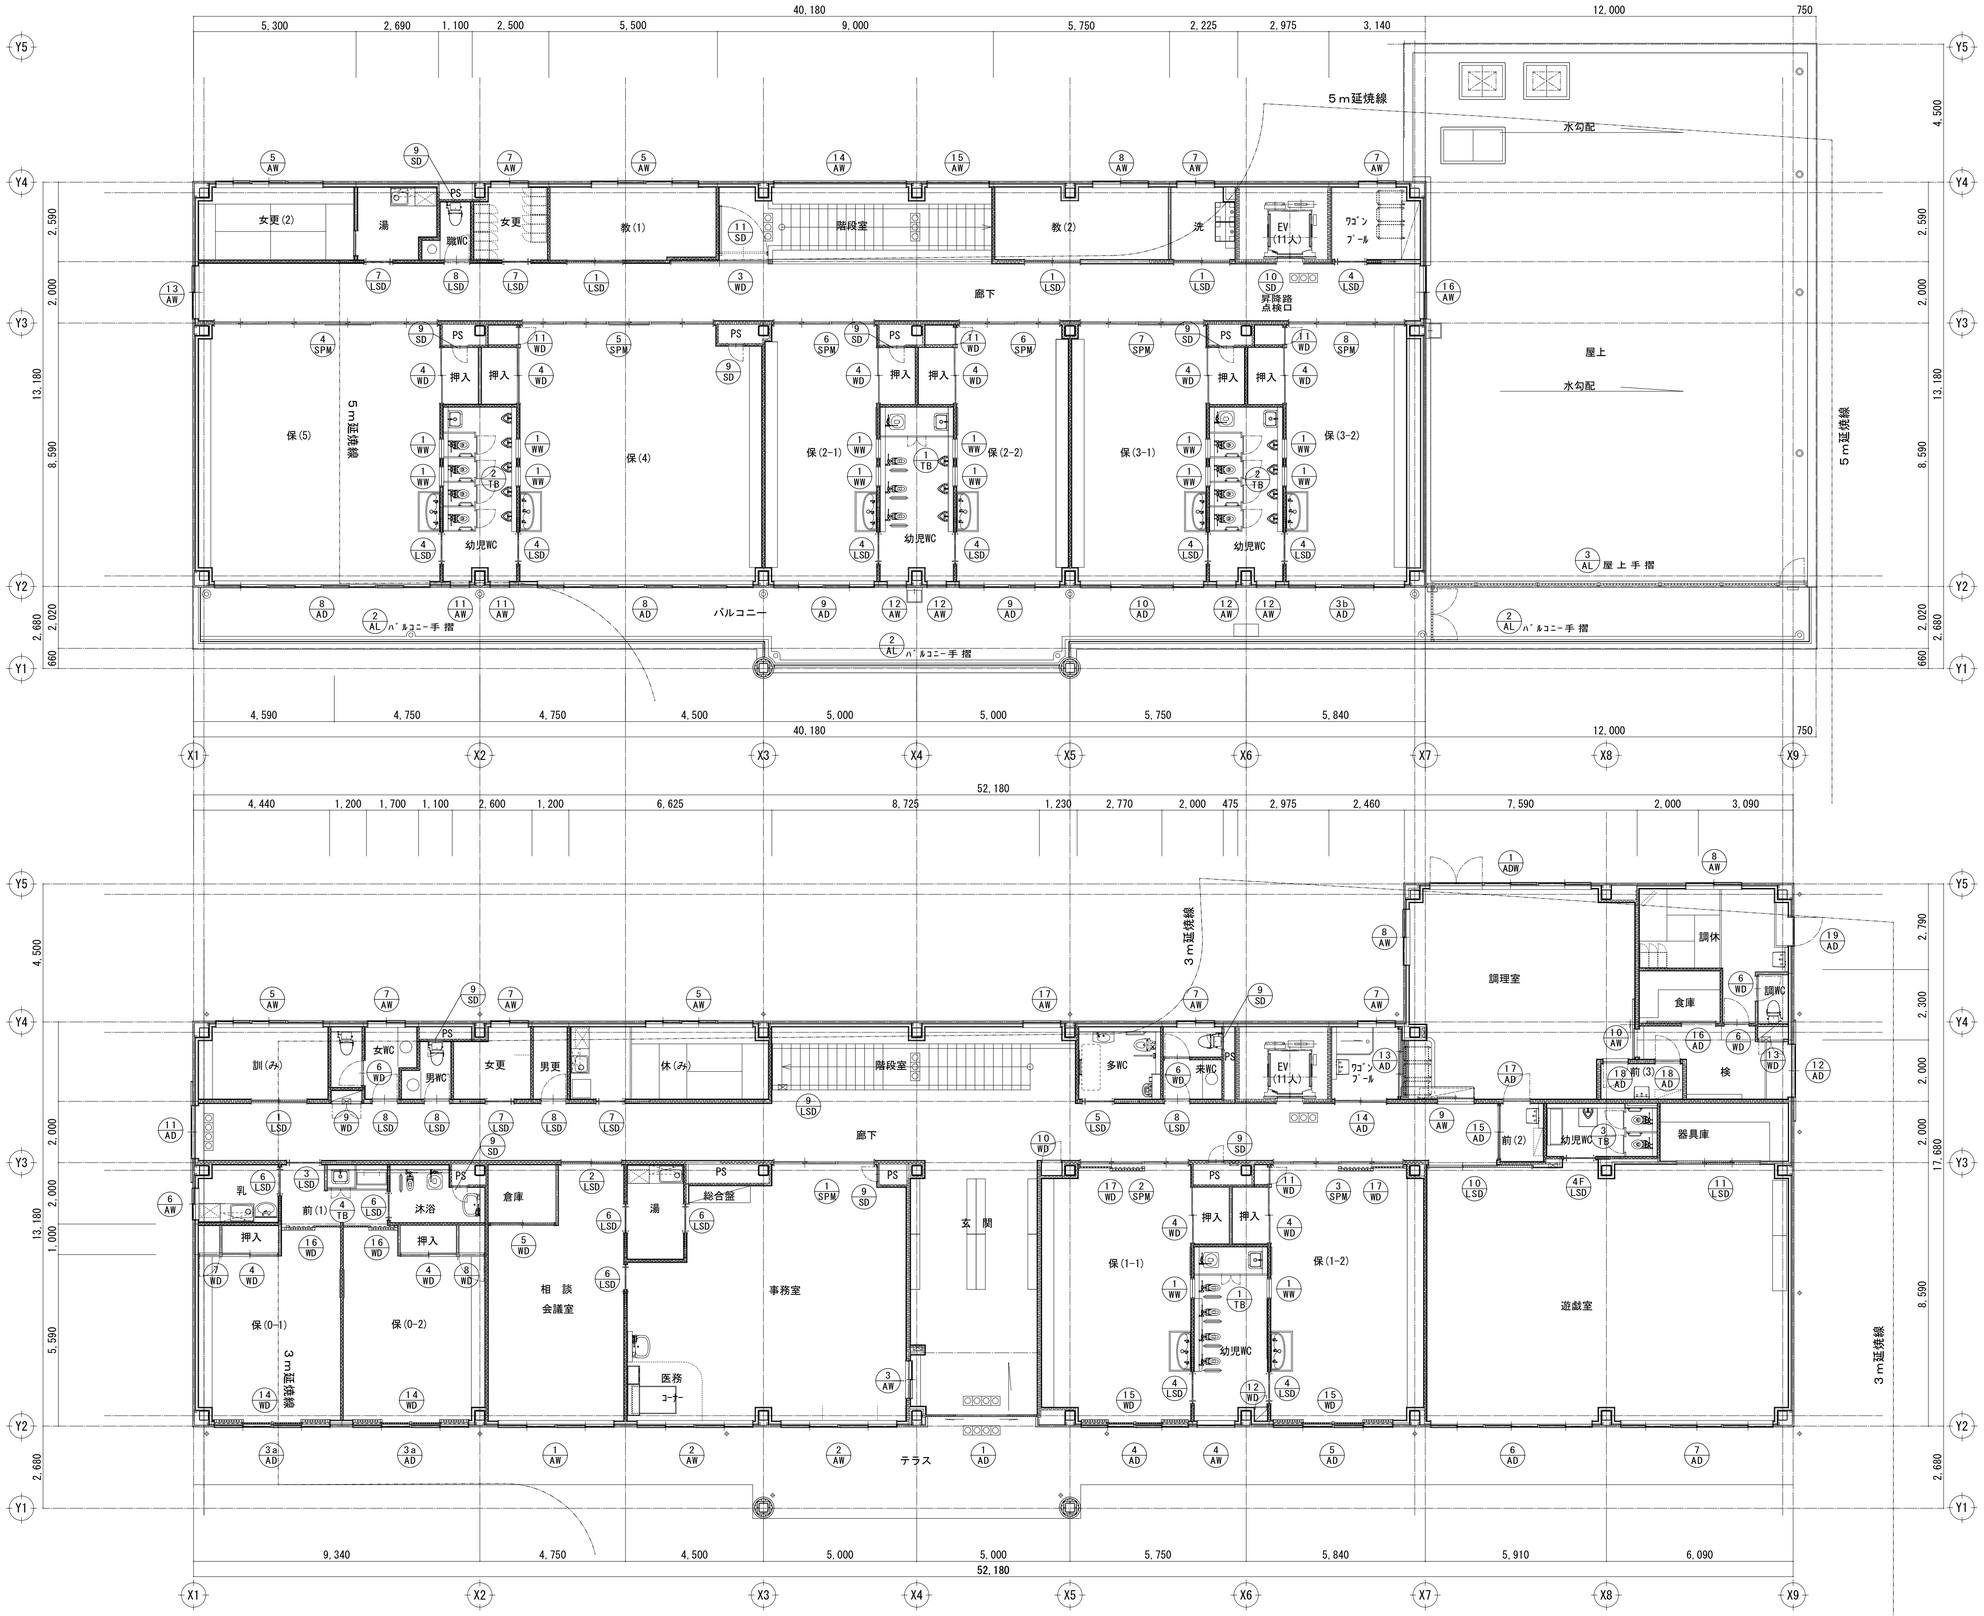

※1　エレベータ扉　遮煙性能付乗場戸（大臣認定品）（火災、停電付）（全階）

株式会社 松下設計　一級建築士事務所 登録（10）183
埼玉県さいたま市中央区上落合１丁目８番１２号
ＴＥＬ 048(840)4118(代)ＦＡＸ 048(840)4103
管理建築士　松下 充孝（一級建築士登録 59420）

受託番号	日付
１３－１４３	平成26年7月9日

設計部長	検図	担当	製図

三芳町立第三保育所改築工事　　設計図

図面名：建具ｷｰﾌﾟﾗﾝ

縮尺：S=1/100（A3版縮小50%）

図面種別：A

図面番号：２９

建具番号	1 AD ﾗﾝﾏ外倒し排煙窓、引き分け戸		3a AD / 3b AD ﾗﾝﾏ外倒し排煙窓、2連引き違い戸 防火設備(3aのみ)	4 AD ﾗﾝﾏ外倒し排煙窓、2連引き違い戸
姿図	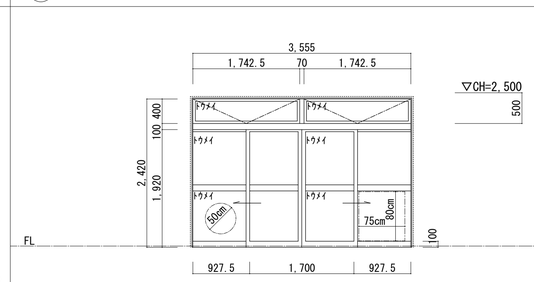		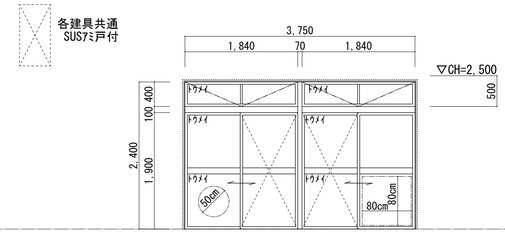	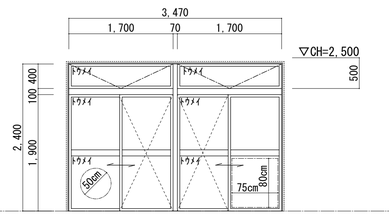
数量	1ヶ所		3a-2ヶ所 3b-1ヶ所	1ヶ所
取付場所	風除室		保育室(0-1)、(0-2)、(3-2)	保育室(1-1)
材質 仕上 見込	ｱﾙﾐ ｼﾙﾊﾞｰ 70mm		ｱﾙﾐ ｼﾙﾊﾞｰ 70mm	ｱﾙﾐ ｼﾙﾊﾞｰ 70mm
ガラス	強化ｶﾞﾗｽｱ4.0mm		3a:網入り透明ｶﾞﾗｽｱ6.8mm、3b:強化ｶﾞﾗｽｱ4.0mm	強化ｶﾞﾗｽｱ4.0mm
金物	引き手、指詰防止金具、ｼﾘﾝﾀﾞｰ錠、ｽﾃﾝﾚｽ敷居、3方ｱﾝｸﾞﾙ、付属金物一式		引き手、指詰防止金具、ｸﾚｾﾝﾄ、ｽﾃﾝﾚｽ水切り、3方ｱﾝｸﾞﾙ、付属金物一式	引き手、指詰防止金具、ｸﾚｾﾝﾄ、ｽﾃﾝﾚｽ水切り、3方ｱﾝｸﾞﾙ、付属金物一式
備考	排煙ｵﾍﾟﾚｰﾀｰ(H=1500以下) 電子錠交換/電気(機械警備)工事		排煙ｵﾍﾟﾚｰﾀｰ(H=1500以下)、SUSｱﾐ戸	排煙ｵﾍﾟﾚｰﾀｰ(H=1500以下)、SUSｱﾐ戸
建具番号	5 AD ﾗﾝﾏ外倒し排煙窓、2連引き違い戸	6 AD ﾗﾝﾏ外倒し排煙窓、3連引き違い戸	7 AD ﾗﾝﾏ外倒し排煙窓、3連引き違い戸	8 AD ﾗﾝﾏ外倒し排煙窓、4連引き違い戸 防火設備
姿図	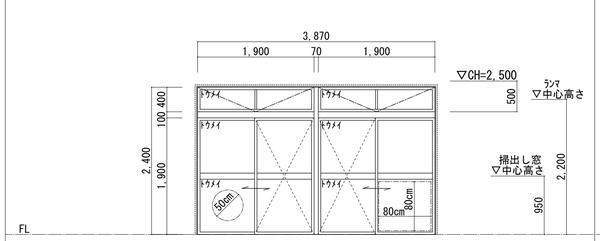	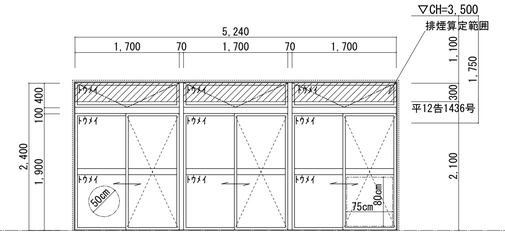	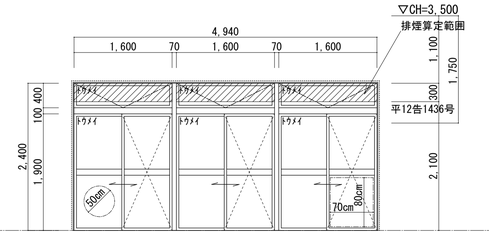	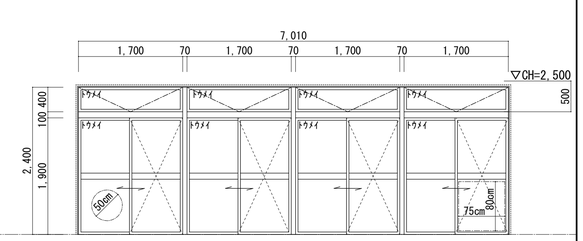
数量	1ヶ所	1ヶ所	1ヶ所	2ヶ所
取付場所	保育室(1-2)	遊戯室	遊戯室	保育室(4)、(5)
材質 仕上 見込	ｱﾙﾐ ｼﾙﾊﾞｰ 70mm	ｱﾙﾐ ｼﾙﾊﾞｰ 70mm	ｱﾙﾐ ｼﾙﾊﾞｰ 70mm	ｱﾙﾐ ｼﾙﾊﾞｰ 70mm
ガラス	強化ｶﾞﾗｽｱ4.0mm	強化ｶﾞﾗｽｱ4.0mm	強化ｶﾞﾗｽｱ4.0mm	網入り透明ｶﾞﾗｽｱ6.8mm
金物	引き手、指詰防止金具、ｸﾚｾﾝﾄ、ｽﾃﾝﾚｽ水切り、3方ｱﾝｸﾞﾙ、付属金物一式	引き手、指詰防止金具、ｸﾚｾﾝﾄ、ｽﾃﾝﾚｽ水切り、3方ｱﾝｸﾞﾙ、付属金物一式	引き手、指詰防止金具、ｸﾚｾﾝﾄ、ｽﾃﾝﾚｽ水切り、3方ｱﾝｸﾞﾙ、付属金物一式	引き手、指詰防止金具、ｸﾚｾﾝﾄ、ｽﾃﾝﾚｽ水切り、3方ｱﾝｸﾞﾙ、付属金物一式
備考	排煙ｵﾍﾟﾚｰﾀｰ(H=1500以下)、SUSｱﾐ戸	排煙ｵﾍﾟﾚｰﾀｰ(H=1500以下)、SUSｱﾐ戸	排煙ｵﾍﾟﾚｰﾀｰ(H=1500以下)、SUSｱﾐ戸	排煙ｵﾍﾟﾚｰﾀｰ(H=1500以下)、SUSｱﾐ戸
建具番号	9 AD ﾗﾝﾏ外倒し排煙窓、2連引き違い戸	10 AD ﾗﾝﾏ外倒し排煙窓、2連引き違い戸	11 AD 引き分け戸 防火設備	12 AD 引き分け戸 防火設備
姿図	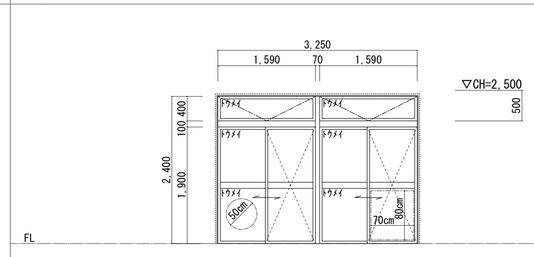	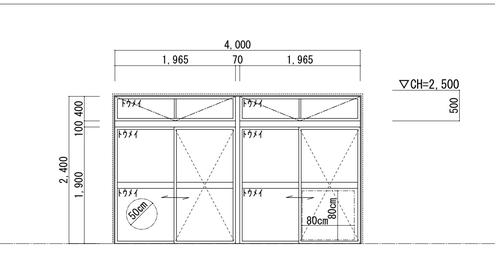	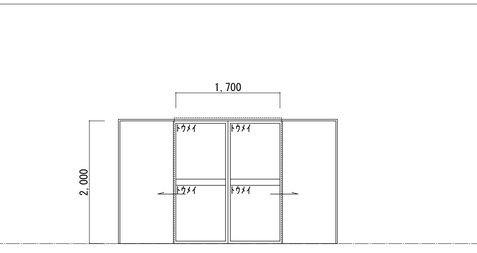	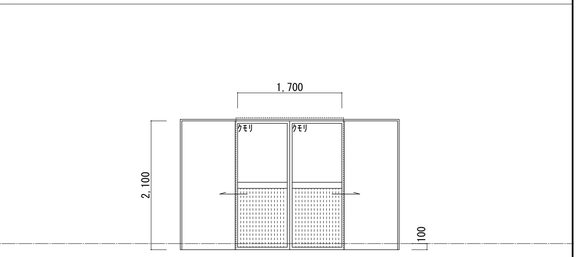
数量	2ヶ所	1ヶ所	1ヶ所	1ヶ所
取付場所	保育室(2-1)、(2-2)	保育室(3-1)	1階廊下	検収室
材質 仕上 見込	ｱﾙﾐ ｼﾙﾊﾞｰ 70mm	ｱﾙﾐ ｼﾙﾊﾞｰ 70mm	ｱﾙﾐ ｼﾙﾊﾞｰ 36mm	ｱﾙﾐ ｼﾙﾊﾞｰ 36mm
ガラス	強化ｶﾞﾗｽｱ4.0mm	強化ｶﾞﾗｽｱ4.0mm	網入り透明ｶﾞﾗｽｱ6.8mm	腰:ｱﾙﾐﾊﾟﾈﾙｱ3.0mm、網入り型板ｶﾞﾗｽｱ6.8mm
金物	引き手、指詰防止金具、ｸﾚｾﾝﾄ、ｽﾃﾝﾚｽ水切り、3方ｱﾝｸﾞﾙ、付属金物一式	引き手、指詰防止金具、ｸﾚｾﾝﾄ、ｽﾃﾝﾚｽ水切り、3方ｱﾝｸﾞﾙ、付属金物一式	引き手、指詰防止金具、ｼﾘﾝﾀﾞｰ錠、ｽﾃﾝﾚｽ水切り、戸当り、3方ｱﾝｸﾞﾙ、付属金物一式	SUS引き手､ｼﾘﾝﾀﾞｰ錠､SUS水切､戸当り､3方ｱﾝｸﾞﾙ､付属金物一式
備考	排煙ｵﾍﾟﾚｰﾀｰ(H=1500以下)、SUSｱﾐ戸	排煙ｵﾍﾟﾚｰﾀｰ(H=1500以下)、SUSｱﾐ戸	電子錠交換/電気(機械警備)工事	電子錠交換/電気(機械警備)工事
建具番号	13 AD 3枚引き戸	14 AD 引き違い戸	15 AD 引き違い戸	16 AD 片引き戸
姿図	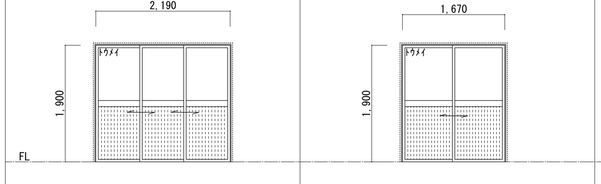		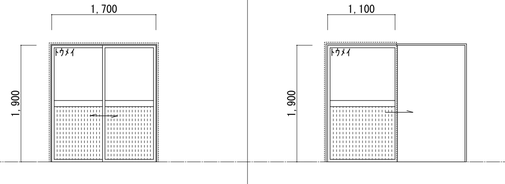	
数量	1ヶ所	1ヶ所	1ヶ所	1ヶ所
取付場所	ﾜｺﾝﾌﾟｰﾙ	ﾜｺﾝﾌﾟｰﾙ	前室(調理室)	食品庫
材質 仕上 見込	ｱﾙﾐ ｼﾙﾊﾞｰ 105mm	ｱﾙﾐ ｼﾙﾊﾞｰ 70mm	ｱﾙﾐ ｼﾙﾊﾞｰ 70mm	ｱﾙﾐ ｼﾙﾊﾞｰ 36mm
ガラス	腰:ｱﾙﾐﾊﾟﾈﾙｱ3.0mm、一般:強化ｶﾞﾗｽｱ4.0mm	腰:ｱﾙﾐﾊﾟﾈﾙｱ3.0mm、一般:型板ｶﾞﾗｽｱ4.0mm	腰:ｱﾙﾐﾊﾟﾈﾙｱ3.0mm、一般:型板ｶﾞﾗｽｱ4.0mm	腰:ｱﾙﾐﾊﾟﾈﾙｱ3.0mm、一般:強化ｶﾞﾗｽｱ4.0mm
金物	SUS引き手､ｻﾑﾀｰﾝ､SUS敷居、3方ｱﾝｸﾞﾙ、付属金物一式	SUS引き手､指詰防止金具､ｻﾑﾀｰﾝ､SUS敷居､3方ｱﾝｸﾞﾙ､付属金物一式	SUS引き手､指詰防止金具､ｻﾑﾀｰﾝ､SUS敷居､3方ｱﾝｸﾞﾙ､付属金物一式	SUS引手、ｽﾃﾝﾚｽ敷居、戸当り、3方ｱﾝｸﾞﾙ、付属金物一式
備考				
建具番号	17 AD 片開き戸	18 AD 片開き戸	19 AD 片開き戸 防火設備	
姿図	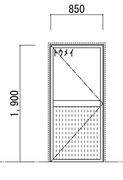	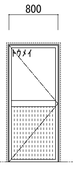	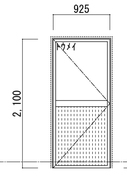	
数量	1ヶ所	2ヶ所	1ヶ所	
取付場所	前室(調理室)	前室(調理室、検収室)	調理職員休憩室	
材質 仕上 見込	ｱﾙﾐ ｼﾙﾊﾞｰ 70mm	ｱﾙﾐ ｼﾙﾊﾞｰ 70mm	ｱﾙﾐ ｼﾙﾊﾞｰ 70mm	
ガラス	腰:ｱﾙﾐﾊﾟﾈﾙｱ3.0mm、一般:強化ｶﾞﾗｽｱ4.0mm	腰:ｱﾙﾐﾊﾟﾈﾙｱ3.0mm、一般:強化ｶﾞﾗｽｱ4.0mm	腰:ｱﾙﾐﾊﾟﾈﾙｱ3.0mm、網入り ｶﾞﾗｽｱ6.8mm	
金物	ﾚﾊﾞｰﾊﾝﾄﾞﾙ､SUS容摺･水切､ｸﾛｰｻﾞ､戸当､3方ｱﾝｸﾞﾙ､付属金物一式	ﾚﾊﾞｰﾊﾝﾄﾞﾙ､SUS容摺･水切､ｸﾛｰｻﾞ､戸当､3方ｱﾝｸﾞﾙ､付属金物一式	ﾚﾊﾞｰﾊﾝﾄﾞﾙ､ｼﾘﾝﾀﾞｰ錠､ｻﾑﾀｰﾝ錠､SUS水切､ｸﾛｰｻﾞ､3方ｱﾝｸﾞﾙ､付属金物一式	
備考			電子錠交換/電気(機械警備)工事	

※1 外部建具の錠(ｶｷﾞ)高さは、床より[0.8m以上1.5m以下]とする　※5 アミ戸は、中間に「桟」がある建具形状とする。
※2 押倒し窓(排煙)のオペレータは手動式とし床より[0.8m以上1.5m以下]とする。
※3 外倒し窓の回転角度は４５度以上とする
※4 消防無窓階算定上の内段円 75cm 消防無窓階算定上の有効ｶﾞﾗｽ寸法

株式会社 松下設計 一級建築士事務所 登録(10)183
埼玉県さいたま市中央区上落合１丁目８番１２号
ＴＥＬ 048(840)4118(代)ＦＡＸ 048(840)4103
管理建築士 松下 充孝 (一級建築士登録 59420)

受託番号	日付		
１３－１４３	平成26年7月9日		
設計部長	検図	担当	製図

三芳町立第三保育所改築工事　設計図

図面名 建具表(1)

縮尺 S=1/50 (A3版縮小50%)

図面種別	A
図面番号	３０

建具番号	1 ADW ﾗﾝﾏ外倒し排煙窓、3連両開き戸、引き違い戸 防火設備					
姿図	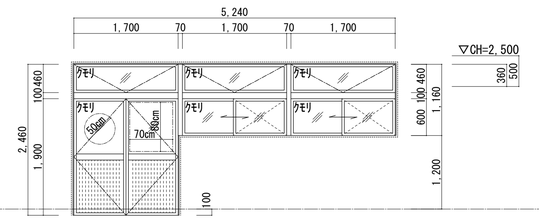					
数量	1ヶ所					
取付場所	調理室					
材質 仕上 見込	ｱﾙﾐ ｼﾙﾊﾞｰ 70mm					
ガラス	腰:ｱﾙﾐﾊﾟﾈﾙ3.0mm、網入り型板ｶﾞﾗｽ6.8mm					
金物	ﾚﾊﾞｰﾊﾝﾄﾞﾙ,ｼﾘﾝﾀﾞｰ錠,ｸﾛｰｻﾞ,ｸﾚｾﾝﾄ,SUS水切,4方ｱﾝｸﾞﾙ,付属金物一式					
備考	排煙ｵﾍﾟﾚｰﾀｰ(H=1500以下)、SUSｱﾐ戸					

建具番号	1 AW ﾗﾝﾏ外倒し排煙窓、2連引き違い窓 防火設備	2 AW ﾗﾝﾏ外倒し排煙窓、2連引き違い窓	3 AW 引き違い窓	4 AW FIX窓	5 AW 2連引き違い窓、Fix窓 防火設備
姿図	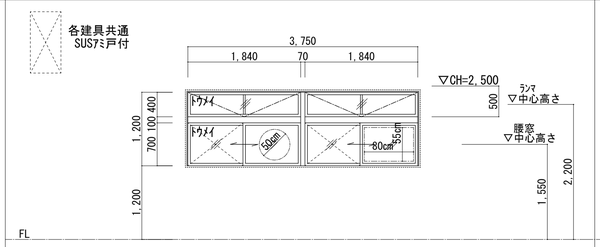	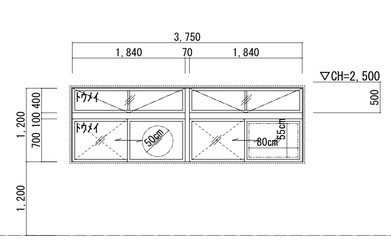	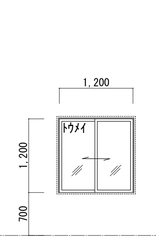	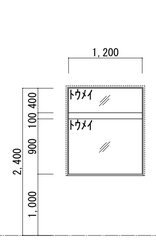	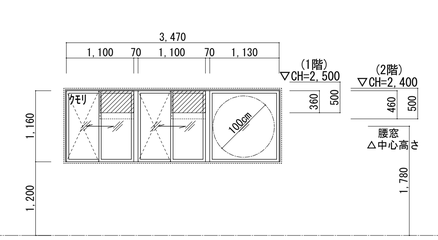
数量	1ヶ所	2ヶ所	1ヶ所	1ヶ所	4ヶ所
取付場所	相談会議室	事務室	事務室	1階幼児用ﾄｲﾚ	訓練室、休憩室(み)、教材室(1)、女性職員更衣室(2)
材質 仕上 見込	ｱﾙﾐ ｼﾙﾊﾞｰ 70mm	ｱﾙﾐ ｼﾙﾊﾞｰ 70mm	ｱﾙﾐ ｼﾙﾊﾞｰ 70mm	ｱﾙﾐ ｼﾙﾊﾞｰ 70mm	ｱﾙﾐ ｼﾙﾊﾞｰ 70mm
ガラス	網入り透明ｶﾞﾗｽ6.8mm	強化ｶﾞﾗｽ4.0mm	強化ｶﾞﾗｽ4.0mm	一般:強化ｶﾞﾗｽ4.0mm	網入り型板ｶﾞﾗｽ6.8mm
金物	引き手、指詰防止金具、ｸﾚｾﾝﾄ、ｱﾙﾐ皿板、4方ｱﾝｸﾞﾙ、付属金物一式	引き手、指詰防止金具、ｸﾚｾﾝﾄ、ｱﾙﾐ皿板、4方ｱﾝｸﾞﾙ、付属金物一式	引き手、指詰防止金具、ｸﾚｾﾝﾄ、ｱﾙﾐ皿板、4方ｱﾝｸﾞﾙ、付属金物一式	ｱﾙﾐ皿板、3方ｱﾝｸﾞﾙ、付属金物一式	引き手、指詰防止金具、ｸﾚｾﾝﾄ、ｱﾙﾐ皿板、4方ｱﾝｸﾞﾙ、付属金物一式
備考	排煙ｵﾍﾟﾚｰﾀｰ(H=1500以下)、SUSｱﾐ戸	排煙ｵﾍﾟﾚｰﾀｰ(H=1500以下)、SUSｱﾐ戸			SUSｱﾐ戸

建具番号	6 AW 引き違い窓 防火設備	7 AW 引き違い窓 防火設備	8 AW 引き違い窓 防火設備	9 AW 2枚引き窓	10 AW 片引き窓	11 AW FIX窓 防火設備	12 AW FIX窓	13 AW 引き違い窓 防火設備
姿図	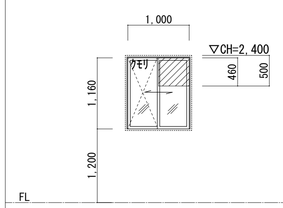	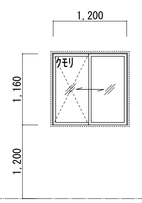	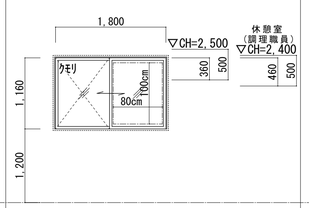	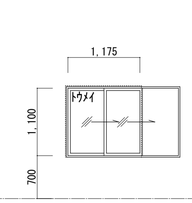	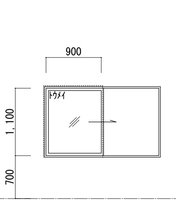	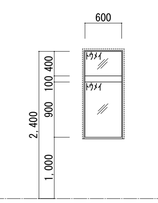	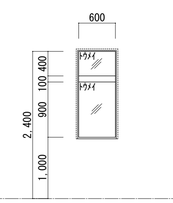	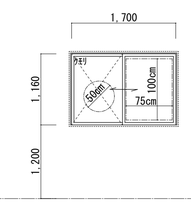
数量	1ヶ所	7ヶ所	3ヶ所	1ヶ所	1ヶ所	2ヶ所	4ヶ所	1ヶ所
取付場所	乳調室	女性職員ﾄｲﾚ、女性職員更衣室、来客用ﾄｲﾚ、ﾜｺﾞﾝﾋﾟｰﾙ、洗濯室	調理室、休憩室、教材室(2)	調理室	調理室	2階幼児用ﾄｲﾚ	2階幼児用ﾄｲﾚ	2階廊下
材質 仕上 見込	ｱﾙﾐ ｼﾙﾊﾞｰ 70mm	ｱﾙﾐ ｼﾙﾊﾞｰ 70mm	ｱﾙﾐ ｼﾙﾊﾞｰ 70mm	ｱﾙﾐ ｼﾙﾊﾞｰ 70mm	ｱﾙﾐ ｼﾙﾊﾞｰ 36mm	ｱﾙﾐ ｼﾙﾊﾞｰ 70mm	ｱﾙﾐ ｼﾙﾊﾞｰ 70mm	ｱﾙﾐ ｼﾙﾊﾞｰ 70mm
ガラス	網入り型板ｶﾞﾗｽ6.8mm	網入り型板ｶﾞﾗｽ6.8mm	ｸﾚｾﾝﾄ、ｱﾙﾐ皿板、4方ｱﾝｸﾞﾙ、付属金物一式	強化ｶﾞﾗｽ4.0mm	ｸﾚｾﾝﾄ、ｽﾃﾝﾚｽ敷居、4方ｱﾝｸﾞﾙ、付属金物一式	網入り透明ｶﾞﾗｽ6.8mm	一般:強化ｶﾞﾗｽ4.0mm	網入り型板ｶﾞﾗｽ6.8mm
金物	ｸﾚｾﾝﾄ、ｱﾙﾐ皿板、4方ｱﾝｸﾞﾙ、付属金物一式	ｸﾚｾﾝﾄ、ｱﾙﾐ皿板、4方ｱﾝｸﾞﾙ、付属金物一式	ｸﾚｾﾝﾄ、ｱﾙﾐ皿板、4方ｱﾝｸﾞﾙ、付属金物一式	ｸﾚｾﾝﾄ、ｽﾃﾝﾚｽ敷居、4方ｱﾝｸﾞﾙ、付属金物一式	ｸﾚｾﾝﾄ、ｽﾃﾝﾚｽ敷居、4方ｱﾝｸﾞﾙ、付属金物一式	ｱﾙﾐ皿板、3方ｱﾝｸﾞﾙ、付属金物一式	ｱﾙﾐ皿板、3方ｱﾝｸﾞﾙ、付属金物一式	引き手、指詰防止金具、ｸﾚｾﾝﾄ、ｱﾙﾐ皿板、4方ｱﾝｸﾞﾙ、付属金物一式
備考	SUSｱﾐ戸	SUSｱﾐ戸	SUSｱﾐ戸					SUSｱﾐ戸

建具番号	14 AW ﾗﾝﾏ外倒し排煙窓、4連FIX窓 防火設備	15 AW ﾗﾝﾏ外倒し排煙窓、2連FIX窓 防火設備	16 AW 引き違い窓 防火設備	17 AW 防火設備
姿図	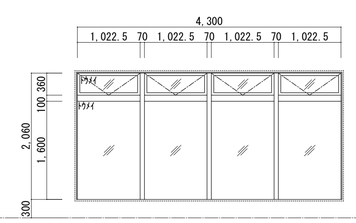	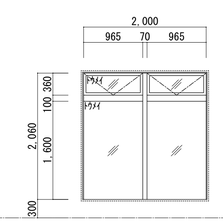	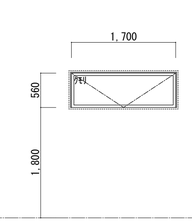	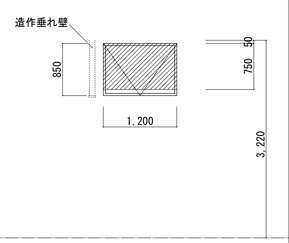
数量	1ヶ所	1ヶ所	1ヶ所	1ヶ所
取付場所	階段室	階段室	2階廊下	1階階段室
材質 仕上 見込	ｱﾙﾐ ｼﾙﾊﾞｰ 70mm	ｱﾙﾐ ｼﾙﾊﾞｰ 70mm	ｱﾙﾐ ｼﾙﾊﾞｰ 70mm	ｱﾙﾐ ｼﾙﾊﾞｰ 70mm
ガラス	網入り透明ｶﾞﾗｽ6.8mm	網入り透明ｶﾞﾗｽ6.8mm	網入りｶﾞﾗｽ6.8mm	網入り型板ｶﾞﾗｽ6.8mm
金物	ｱﾙﾐ皿板、4方ｱﾝｸﾞﾙ、付属金物一式	ｱﾙﾐ皿板、4方ｱﾝｸﾞﾙ、付属金物一式	ｱﾙﾐ皿板、4方ｱﾝｸﾞﾙ、付属金物一式	ｱﾙﾐ皿板、4方ｱﾝｸﾞﾙ、付属金物一式
備考	排煙ｵﾍﾟﾚｰﾀｰ(H=1500以下)	排煙ｵﾍﾟﾚｰﾀｰ(H=1500以下)	排煙ｵﾍﾟﾚｰﾀｰ(H=1500以下)	排煙ｵﾍﾟﾚｰﾀｰ(H=1500以下)

※1 外部建具の錠(ｶｷﾞ)高さは、床より[0.8m以上1.5m以下]とする。 ※5 アミ戸は、中間に「桟」がある建具形状とする。
※2 押倒し窓(排煙)のオペレータは手動式とし、床より[0.8m以上1.5m以下]とする。
※3 外倒し窓の回転角度は４５度以上とする
※4 消防無窓階算定上の内設円 消防無窓階算定上の有効ｶﾞﾗｽ寸法

マインド・マイルド
株式会社 松下設計 一級建築士事務所 登録(10)183
埼玉県さいたま市中央区上落合１丁目８番１２号
ＴＥＬ 048(840)4118(代)ＦＡＸ 048(840)4103
管理建築士 松下 充孝 (一級建築士登録 59420)

受託番号	日付
１３－１４３	平成26年7月9日

設計部長	検図	担当	製図

三芳町立第三保育所改築工事 設計図

図面名 建具表(2)

縮尺 S=1/50 (A3版縮小50%)

図面種別 A

図面番号 ３１

建具番号	1 SPM スチール枠＋木製建具 パーテーション	2 SPM スチール枠＋木製建具 パーテーション	3 SPM スチール枠＋木製建具 パーテーション	4 SPM スチール枠＋木製建具 パーテーション
姿図	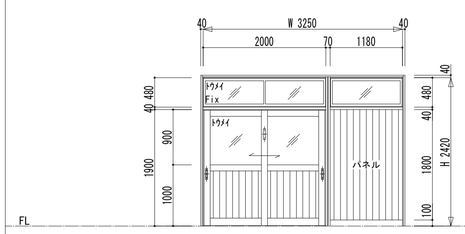	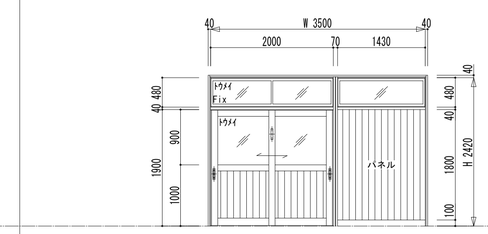	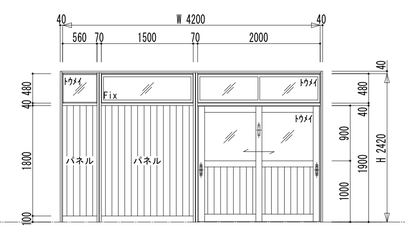	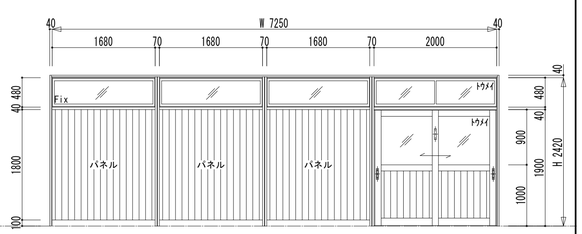
数量	1ヶ所	1ヶ所	1ヶ所	1ヶ所
取付場所	事務室	保育室(1-1)	保育室(1-2)	保育室(5)
材質 仕上 見込	枠:木目印刷鋼板 100mm、框扉:不燃無垢木材 杉一等材 33mm、ﾗﾝﾏ:A-6063S-T5 ｱﾙﾐ 22mm、ﾊﾟﾈﾙ:不燃無垢木材 杉一等材 羽目板 42mm	枠:木目印刷鋼板 100mm、框扉:不燃無垢木材 杉一等材 33mm、ﾗﾝﾏ:A-6063S-T5 ｱﾙﾐ 22mm、ﾊﾟﾈﾙ:不燃無垢木材 杉一等材 羽目板 42mm	枠:木目印刷鋼板 100mm、框扉:不燃無垢木材 杉一等材 33mm、ﾗﾝﾏ:A-6063S-T5 ｱﾙﾐ 22mm、ﾊﾟﾈﾙ:不燃無垢木材 杉一等材 羽目板 42mm	枠:木目印刷鋼板 100mm、框扉:不燃無垢木材 杉一等材 33mm、ﾗﾝﾏ:A-6063S-T5 ｱﾙﾐ 22mm、ﾊﾟﾈﾙ:不燃無垢木材 杉一等材 羽目板 42mm
ガラス	強化ｶﾞﾗｽ 4.0mmﾄｰﾒｲ、ﾗﾝﾏFIX 6.87ミ入り	強化ｶﾞﾗｽ 4.0mmﾄｰﾒｲ、ﾗﾝﾏFIX 6.87ミ入り	強化ｶﾞﾗｽ 4.0mmﾄｰﾒｲ、ﾗﾝﾏFIX 6.87ミ入り	強化ｶﾞﾗｽ 4.0mmﾄｰﾒｲ、ﾗﾝﾏFIX 6.87ミ入り
金物	握込引手、引違戸錠､ｽﾃﾝﾚｽ数居､戸車、三方額縁、付属金物一式	握込引手、引違戸錠､ｽﾃﾝﾚｽ数居､戸車、三方額縁、付属金物一式	握込引手、引違戸錠､ｽﾃﾝﾚｽ数居､戸車、三方額縁、付属金物一式	握込引手、引違戸錠､ｽﾃﾝﾚｽ数居､戸車、三方額縁、付属金物一式
備考	框扉･ﾊﾟﾈﾙ:木材保護塗料 ﾗﾝﾏ:ｴﾎﾟｷｼ樹脂粉体焼付塗装	框扉･ﾊﾟﾈﾙ:木材保護塗料 ﾗﾝﾏ:ｴﾎﾟｷｼ樹脂粉体焼付塗装	框扉･ﾊﾟﾈﾙ:木材保護塗料 ﾗﾝﾏ:ｴﾎﾟｷｼ樹脂粉体焼付塗装	框扉･ﾊﾟﾈﾙ:木材保護塗料 ﾗﾝﾏ:ｴﾎﾟｷｼ樹脂粉体焼付塗装

建具番号	5 SPM スチール枠＋木製建具 パーテーション	6 SPM スチール枠＋木製建具 パーテーション	7 SPM スチール枠＋木製建具 パーテーション	8 SPM スチール枠＋木製建具 パーテーション
姿図	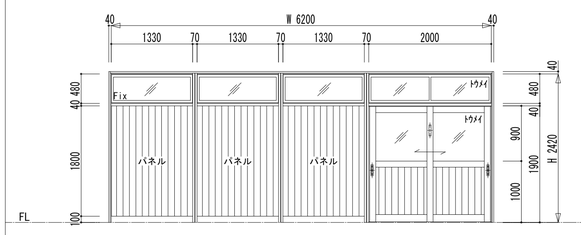	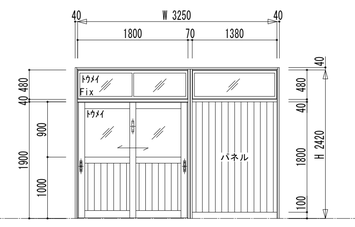	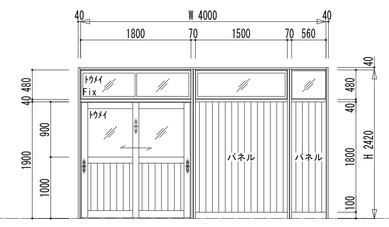	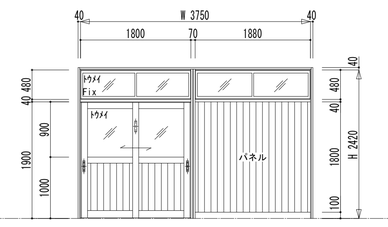
数量	1ヶ所	2ヶ所	1ヶ所	1ヶ所
取付場所	保育室(4)	保育室(2-1)、(2-2)	保育室(3-1)	保育室(3-2)
材質 仕上 見込	枠:木目印刷鋼板 100mm、框扉:不燃無垢木材 杉一等材 33mm、ﾗﾝﾏ:A-6063S-T5 ｱﾙﾐ 22mm、ﾊﾟﾈﾙ:不燃無垢木材 杉一等材 羽目板 42mm	枠:木目印刷鋼板 100mm、框扉:不燃無垢木材 杉一等材 33mm、ﾗﾝﾏ:A-6063S-T5 ｱﾙﾐ 22mm、ﾊﾟﾈﾙ:不燃無垢木材 杉一等材 羽目板 42mm	枠:木目印刷鋼板 100mm、框扉:不燃無垢木材 杉一等材 33mm、ﾗﾝﾏ:A-6063S-T5 ｱﾙﾐ 22mm、ﾊﾟﾈﾙ:不燃無垢木材 杉一等材 羽目板 42mm	枠:木目印刷鋼板 100mm、框扉:不燃無垢木材 杉一等材 33mm、ﾗﾝﾏ:A-6063S-T5 ｱﾙﾐ 22mm、ﾊﾟﾈﾙ:不燃無垢木材 杉一等材 羽目板 42mm
ガラス	強化ｶﾞﾗｽ 4.0mmﾄｰﾒｲ、ﾗﾝﾏFIX 6.87ミ入り	強化ｶﾞﾗｽ 4.0mmﾄｰﾒｲ、ﾗﾝﾏFIX 6.87ミ入り	強化ｶﾞﾗｽ 4.0mmﾄｰﾒｲ、ﾗﾝﾏFIX 6.87ミ入り	強化ｶﾞﾗｽ 4.0mmﾄｰﾒｲ、ﾗﾝﾏFIX 6.87ミ入り
金物	握込引手、引違戸錠､ｽﾃﾝﾚｽ数居､戸車、三方額縁、付属金物一式	握込引手、引違戸錠､ｽﾃﾝﾚｽ数居､戸車、三方額縁、付属金物一式	握込引手、引違戸錠､ｽﾃﾝﾚｽ数居､戸車、三方額縁、付属金物一式	握込引手、引違戸錠､ｽﾃﾝﾚｽ数居､戸車、三方額縁、付属金物一式
備考	框扉･ﾊﾟﾈﾙ:木材保護塗料 ﾗﾝﾏ:ｴﾎﾟｷｼ樹脂粉体焼付塗装	框扉･ﾊﾟﾈﾙ:木材保護塗料 ﾗﾝﾏ:ｴﾎﾟｷｼ樹脂粉体焼付塗装	框扉･ﾊﾟﾈﾙ:木材保護塗料 ﾗﾝﾏ:ｴﾎﾟｷｼ樹脂粉体焼付塗装	框扉･ﾊﾟﾈﾙ:木材保護塗料 ﾗﾝﾏ:ｴﾎﾟｷｼ樹脂粉体焼付塗装

建具番号	1 LSD 引き違い戸	2 LSD 引き違い戸	3 LSD 片引き戸	4 LSD 片引き戸
姿図	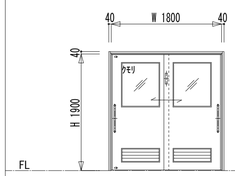	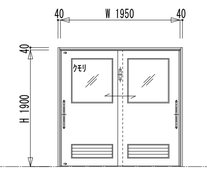	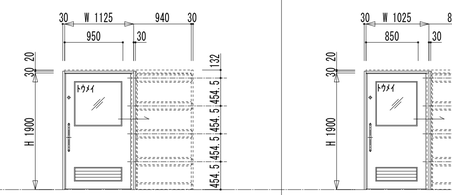	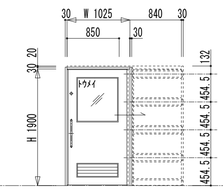
数量	4ヶ所	1ヶ所	1ヶ所	9ヶ所
取付場所	訓練室、教材室(1)、(2)、洗濯室	相談会議室	前室(保育室(0-1)、(0-2))	2階ﾜｺﾞﾝﾌﾟｰﾙ
材質 仕上 見込	枠:木目印刷鋼板 80mm、扉:化粧鋼板 30mm	枠:木目印刷鋼板 80mm、扉:化粧鋼板 30mm	枠:木目印刷鋼板 182mm、扉:化粧鋼板 30mm	枠:木目印刷鋼板 182mm、扉:化粧鋼板 30mm
ガラス	強化ｶﾞﾗｽ 4.0mmｸﾓﾘ	強化ｶﾞﾗｽ 4.0mmｸﾓﾘ	強化ｶﾞﾗｽ 4.0mmﾄｰﾒｲ	強化ｶﾞﾗｽ 4.0mmﾄｰﾒｲ
金物	SUS把手、引違戸錠､ｽﾃﾝﾚｽ数居､戸車、戸当り､ｱﾙﾐｶﾞﾗﾘ､三方額縁、付属金物一式	SUS把手、引違戸錠､ｽﾃﾝﾚｽ数居､戸車、戸当り､ｱﾙﾐｶﾞﾗﾘ､三方額縁、付属金物一式	SUS把手、ロッド錠､ｽﾃﾝﾚｽ数居､戸車､ｱﾙﾐｶﾞﾗﾘ､付属金物一式	SUS把手、ロッド錠､ｽﾃﾝﾚｽ数居､戸車､ｱﾙﾐｶﾞﾗﾘ､付属金物一式
備考				

建具番号	4F LSD 片引きハンガー戸 防火設備	5 LSD 片引き戸	6 LSD 片引き戸	7 LSD 片引き戸
姿図	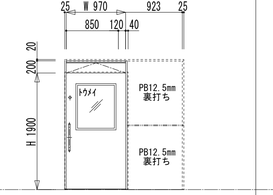	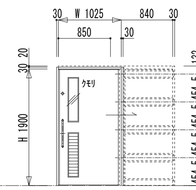	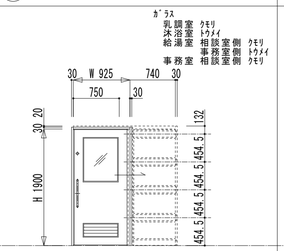	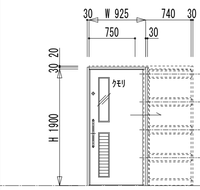
数量	1ヶ所	1ヶ所	5ヶ所	4ヶ所
取付場所	幼児用ﾄｲﾚ	多目的ﾄｲﾚ	乳調室、沐浴室、給湯室、相談会議室、事務室	女性職員更衣室、休憩室
材質 仕上 見込	枠:木目印刷鋼板 135mm、扉:化粧鋼板 36mm	枠:木目印刷鋼板 182mm、扉:化粧鋼板 30mm	枠:木目印刷鋼板 182mm、扉:化粧鋼板 30mm	枠:木目印刷鋼板 182mm、扉:化粧鋼板 30mm
ガラス	超耐熱結晶化ｶﾞﾗｽ 5.0mmﾄｰﾒｲ	型板ｶﾞﾗｽ 4.0mmｸﾓﾘ	強化ｶﾞﾗｽ 4.0mm	型板ｶﾞﾗｽ 4.0mmｸﾓﾘ
金物	SUS把手、ロッド錠､吊車、ｽﾁｰﾙ小窓、付属金物一式	SUS把手、ロッド錠､ｽﾃﾝﾚｽ数居､戸車､ｱﾙﾐｶﾞﾗﾘ､付属金物一式	SUS把手、ロッド錠､ｽﾃﾝﾚｽ数居､戸車､ｱﾙﾐｶﾞﾗﾘ､付属金物一式	SUS把手、ロッド錠､ｽﾃﾝﾚｽ数居､戸車､ｱﾙﾐｶﾞﾗﾘ､付属金物一式
備考				

建具番号	8 LSD 片開き戸	9 LSD 片開き戸	10 LSD 片引きハンガー戸 防火設備	11 LSD 片引きハンガー戸 防火設備
姿図	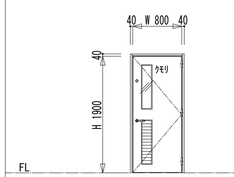	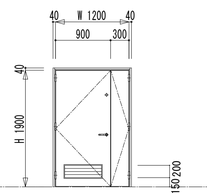	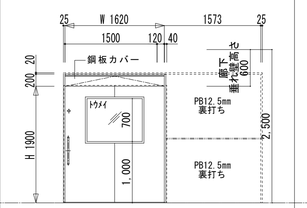	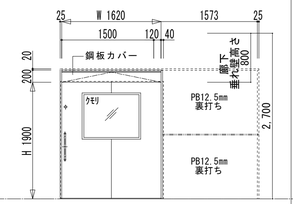
数量	5ヶ所	1ヶ所	1ヶ所	1ヶ所
取付場所	男性職員ﾄｲﾚ、男性職員更衣室	階段下倉庫	遊戯室	器具庫
材質 仕上 見込	枠:木目印刷鋼板 80mm、扉:化粧鋼板 33mm	枠:木目印刷鋼板 80mm、扉:化粧鋼板 33mm	枠:木目印刷鋼板 135mm、扉:化粧鋼板 36mm	枠:木目印刷鋼板 135mm、扉:化粧鋼板 36mm
ガラス	型板ｶﾞﾗｽ 4.0mmｸﾓﾘ		超耐熱結晶化ｶﾞﾗｽ 5.0mmｸﾓﾘ	超耐熱結晶化ｶﾞﾗｽ 5.0mmｸﾓﾘ
金物	DH､丁番､ﾚﾊﾞｰﾊﾝﾄﾞﾙ､本締錠､SUS数居､ｱﾙﾐｶﾞﾗﾘ､三方額縁、付属金物一式	DH､丁番､ﾚﾊﾞｰﾊﾝﾄﾞﾙ､本締錠､SUS数居､ｱﾙﾐｶﾞﾗﾘ､三方額縁、付属金物一式	SUS把手、ロッド錠､吊車、ｽﾁｰﾙ小窓、付属金物一式	SUS把手、ロッド錠､吊車、ｽﾁｰﾙ小窓、付属金物一式
備考				

建具番号	9 SD 片開き点検口 防火設備	10 SD 片開き点検口 防火設備	11 SD 片開き防火扉 特定防火設備
姿図	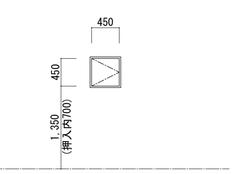	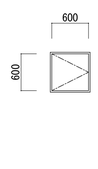	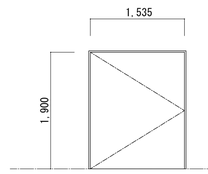
数量	10ヶ所	1ヶ所	1ヶ所
取付場所	PS	PS(2階EV出入口前天井裏)	階段室
材質 仕上 見込	ｽﾁｰﾙﾌﾗｯｼｭ 焼付塗装 36mm	ｽﾁｰﾙﾌﾗｯｼｭ 焼付塗装 36mm	ｽﾁｰﾙﾌﾗｯｼｭ 焼付塗装 120mm
ガラス			
金物	ｹｰｽﾊﾝﾄﾞﾙ錠、付属金物一式	ｹｰｽﾊﾝﾄﾞﾙ錠、付属金物一式	ｹｰｽﾊﾝﾄﾞﾙ錠、付属金物一式
備考			感知器連動

建告1369号(平12.5.25)及び
建告2563号(昭48.12.28
/改正 国交1392号 平17.12.1)に
よる構造方法とする

※1 各建具の錠(ｶｷﾞ)高さは、建具下端よりH=1.5mを原則とする
※2 框扉、パネルの不燃無垢木材（杉一等材）羽目板は埼玉県産材とする
※3 符号SPMの建具、LSD-10、-1の建具は、日本ｽﾋﾟﾝﾄﾞﾙ製造㈱ にて対応可 木目鋼板枠も、対応可能ﾒｰｶｰは限られている

マインド・マイルド
株式会社 松下設計
一級建築士事務所 登録（10）183
埼玉県さいたま市中央区上落合１丁目８番１２号
ＴＥＬ 048(840)4118(代)ＦＡＸ 048(840)4103
管理建築士 松下 充孝 （一級建築士登録 59420）

受注番号	日付
１３－１４３	平成26年7月9日

設計部長	検図	担当	製図

三芳町立第三保育所改築工事 設計図

図面名 建具表(3)

縮尺 S=1/50（A3版縮小50%）

図面種別 A

図面番号 ３２

建具番号			3 WD 片引き戸	4 WD 引き違い戸	5 WD 引き違い戸	6 WD 片開き戸	7 WD 片開き戸	8 WD 片開き戸
姿　図			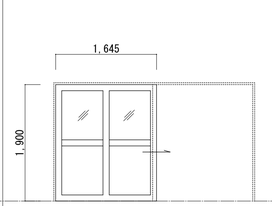	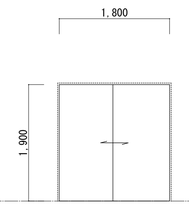	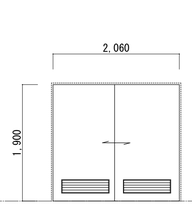	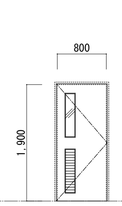	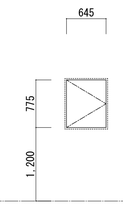	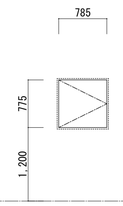
数　量			1ヶ所	10ヶ所	1ヶ所	4ヶ所	1ヶ所	1ヶ所
取付場所			2階階段室	押入	倉庫	女性職員ﾄｲﾚ、来客用ﾄｲﾚ、調理職員休憩室、調理職員ﾄｲﾚ	保育室(0-1)	保育室(0-2)
材質 仕上 見込			ｼﾅ合板ﾌﾗｯｼｭ　UC塗　40mm	ﾎﾟﾘｴｽﾃﾙ化粧合板ﾌﾗｯｼｭ　40mm	ﾎﾟﾘｴｽﾃﾙ化粧合板ﾌﾗｯｼｭ　40mm	ﾎﾟﾘｴｽﾃﾙ化粧合板ﾌﾗｯｼｭ　40mm	ﾎﾟﾘｴｽﾃﾙ化粧合板ﾌﾗｯｼｭ　40mm	ﾎﾟﾘｴｽﾃﾙ化粧合板ﾌﾗｯｼｭ　40mm
ガ ラ ス			腰:ｼﾅ合板ﾌﾗｯｼｭ、一般:強化ｶﾞﾗｽｱ4.0mm			型板ｶﾞﾗｽｱ4.0mm		
金　物			引き手、ｻﾑﾀｰﾝ錠、ｽﾃﾝﾚｽ敷居、戸車、戸当り	引き手、敷居すべり	引き手、ｼﾘﾝﾀﾞｰ錠、ｽﾃﾝﾚｽ敷居、戸車、ｶﾞﾗﾘ	ﾚﾊﾞｰﾊﾝﾄﾞﾙ、非常開錠型表示錠、ｽﾃﾝﾚｽ溶摺、ﾄﾞｱﾁｪｯｸ、戸当り	引き手、耐震ﾗｯﾁ	引き手、耐震ﾗｯﾁ
備　考								

建具番号	9 WD 両開き戸	10 WD 片開き戸	11 WD 片開き戸	12 WD 片開き戸	13 WD 両開き戸	14 WD 片引き戸付木柵	15 WD 片引き戸付木柵	16 WD 片引き戸付木柵
姿　図	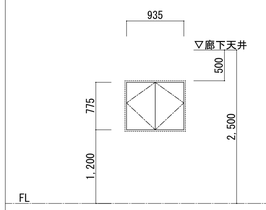	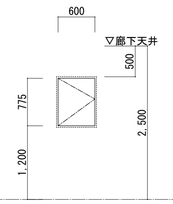	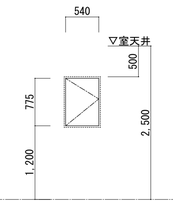	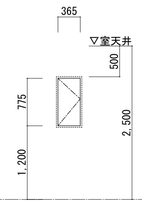	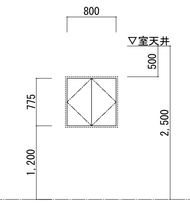	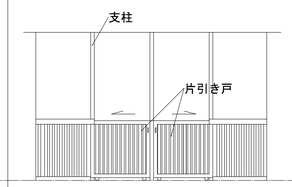	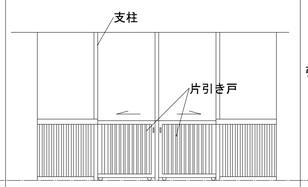	保育室(0-2)で反転 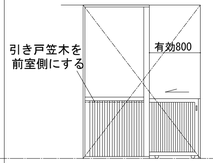
数　量	1ヶ所	1ヶ所	4ヶ所	1ヶ所	1ヶ所	2ヶ所	2ヶ所	2ヶ所
取付場所	1階廊下	1階廊下	保育室(1-2)、(4)、(2-2)、(3-2)	1階幼児用ﾄｲﾚ	検収室	保育室(0-1)、(0-2)	保育室(1-1)、(1-2)	保育室(0-1)、(0-2)
材質 仕上 見込	ﾎﾟﾘｴｽﾃﾙ化粧合板ﾌﾗｯｼｭ　40mm	ﾎﾟﾘｴｽﾃﾙ化粧合板ﾌﾗｯｼｭ　40mm	ﾎﾟﾘｴｽﾃﾙ化粧合板ﾌﾗｯｼｭ　40mm	ﾎﾟﾘｴｽﾃﾙ化粧合板ﾌﾗｯｼｭ　40mm	ﾎﾟﾘｴｽﾃﾙ化粧合板ﾌﾗｯｼｭ　40mm	木造作　EP-G塗	木造作　EP-G塗	木造作　EP-G塗
ガ ラ ス								
金　物	引き手,耐震ﾗｯﾁ	引き手,耐震ﾗｯﾁ	引き手,耐震ﾗｯﾁ	引き手,耐震ﾗｯﾁ	引き手,耐震ﾗｯﾁ	SUS埋込引き手、戸車、戸当り、角ﾗｯﾁ	SUS埋込引き手、戸車、戸当り、角ﾗｯﾁ	SUS埋込引き手、戸車、戸当り、角ﾗｯﾁ
備　考								

建具番号	17 WD 片引き戸付木柵	1 WW FIX窓
姿　図	保育室(1-2)で反転 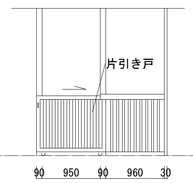	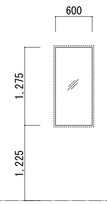
数　量	2ヶ所	14ヶ所
取付場所	保育室(1-1)、(1-2)	幼児用ﾄｲﾚ
材質 仕上 見込	木造作　EP-G塗	
ガ ラ ス		強化ｶﾞﾗｽｱ4.0mm
金　物	SUS埋込引き手、戸車、戸当り、角ﾗｯﾁ	引き手
備　考		

建具番号	1 TB トイレブース	2 TB トイレブース	3 TB トイレブース	4 TB トイレブース
姿　図	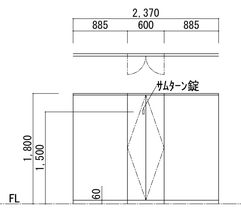	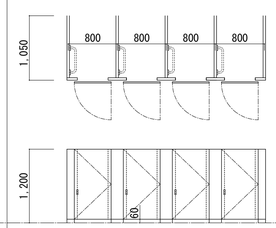	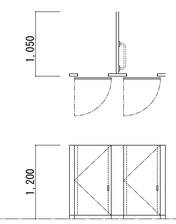	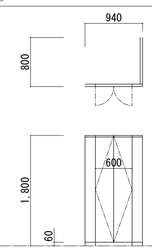
数　量	2ヶ所	2ヶ所	1ヶ所	1ヶ所
取付場所	幼児用トイレ(掃除流し間仕切)	幼児用トイレ(幼児用ブース間仕切)	幼児用トイレ(幼児用ブース間仕切)	前室(保育室(0才))
材質 仕上 見込	メラミン化粧合板　厚30	ﾌﾞｰｽ:ﾒﾗﾐﾝ化粧合板　厚40、扉:高圧ﾒﾗﾐﾝ化粧板ﾝ厚14	ﾌﾞｰｽ:ﾒﾗﾐﾝ化粧合板　厚40、扉:高圧ﾒﾗﾐﾝ化粧板ﾝ厚14	メラミン化粧合板　厚30
ガ ラ ス				
金　物	引手、ｻﾑﾀｰﾝ錠、ｸﾞﾚﾋﾞﾃｨﾋﾝｼﾞ、頭つなぎ、SUS巾木、付属金物一式	引手、打掛錠、ｸﾞﾚﾋﾞﾃｨﾋﾝｼﾞ、SUS巾木、手摺補強、付属金物一式	引手、打掛錠、ｸﾞﾚﾋﾞﾃｨﾋﾝｼﾞ、SUS巾木、手摺補強、付属金物一式	引手、ｻﾑﾀｰﾝ錠、ｸﾞﾚﾋﾞﾃｨﾋﾝｼﾞ、頭つなぎ、SUS巾木、付属金物一式
備　考		指挟み防止扉	指挟み防止扉	

※1　各建具の錠(ｶｷﾞ)高さは、建具下端よりH=1.5mを原則とする

木柵詳細図　S＝1／5

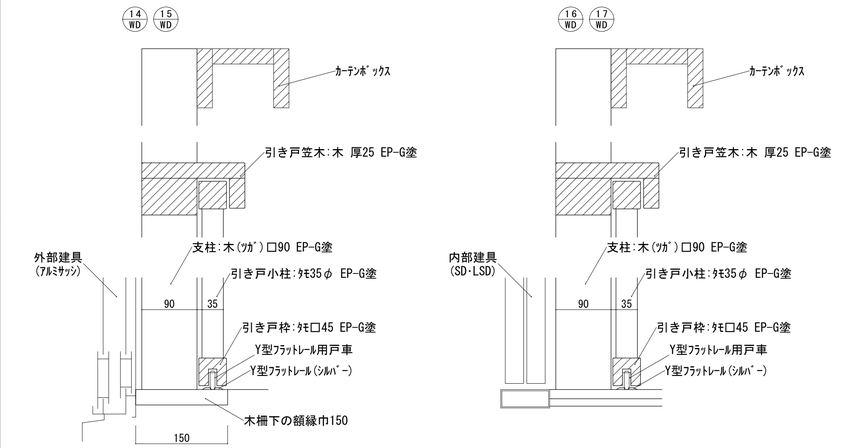

※　木材料の各出隅は面取りをする

ポリエステル化粧合板木製建具詳細図　S＝1／5

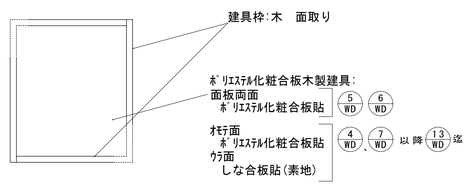

株式会社 松下設計　一級建築士事務所 登録(10)183
埼玉県さいたま市中央区上落合1丁目8番12号
TEL 048(840)4118(代) FAX 048(840)4103
管理建築士　松下 充孝　(一級建築士登録 59420)

設計番号	日付
13－143	平成26年7月9日

設計部長	検図	担当	製図

三芳町立第三保育所改築工事　　設計図

図面名　建具表(4)

縮尺　S=1/50（A3版縮小50%）

図面種別　A

図面番号　33

スチール製学校間仕切り(不燃ＭＩＸタイプ)仕様

区分	部材名	見込(mm)	見付(mm)	材料仕様
枠	竪枠	100	30	木目印刷鋼板1.2mm
	上枠	99	30	
	無目	94	40	
	下枠	94	127	
	上下レール	99	30	溶融亜鉛メッキ鋼板1.2mm エポキシ樹脂粉体焼付塗装(ｳｯﾄﾞｶﾗｰ)
	出入口下枠			SUS304 1.5mm HL 一体型M型レール
	出入口下レール			
扉	竪・中框	33	100	不燃無垢木材 杉一等材
	上・下框		109,120	
	腰部表面材			不燃無垢木材 杉一等材 羽目板12mm
	戸先補強材			A-6063S-T5 アルミ
	鋼製戸車			ニードルベアリング入り
	手掛防止パッキン			ＰＶＣ(硬軟質塩ビ) ブラウン色
障子	竪框	22	30	A-6063S-T5 アルミ エポキシ樹脂粉体焼付塗装(ｳｯﾄﾞｶﾗｰ)
	召合框	22	26	
	上・下框	18	40	
	樹脂製戸車			樹脂製ベアリング入り
	手掛防止パッキン			ＰＶＣ(硬軟質塩ビ) ブラウン色
パネル	表面材	42		不燃無垢木材 杉一等材 羽目板12mm
	補強材			針葉樹材
	ステー・アンカー			溶融亜鉛メッキ鋼板1.6mm
塗装(扉・パネル)	木材保護塗料(バトン ナチュラルフィニッシュ)			
備考	・ユニット枠の取付は溶接取付け工法とする ・不燃木材は不燃認定NM-1704同等とする ・製品はISO9001且つISO14001認証取得工場での生産及び管理製品とする ・監督員がサンプルの提出を求めた場合は、その要求に応じること			

自閉式上吊引戸壁収納タイプ特定防火設備仕様

区分	部材名	材料仕様	板厚(mm)
枠	戸先竪枠・方立	木目印刷鋼板	1.6
	無目	木目印刷鋼板	1.6
	点検カバー	木目印刷鋼板	1.6
	戸尻竪枠	溶融亜鉛メッキ鋼板	1.2
	上枠	溶融亜鉛メッキ鋼板	1.2
	レール受	溶融亜鉛メッキ鋼板	1.6
	巾木	溶融亜鉛メッキ鋼板	1.2
戸袋	収納部パネル	溶融亜鉛メッキ鋼板	0.8
		裏打ちＰＢ	12.5
扉	表面材	化粧鋼板	0.6
	力骨	溶融亜鉛メッキ鋼板	1.2
	芯材	難燃処理ペーパーコア	
	把手	ステンレス鏡面	L=450
	戸先、戸尻エッジ	溶融亜鉛メッキ鋼板	1.2
	小窓	溶融亜鉛メッキ鋼板	1.6
		ガラス：超耐熱結晶化ガラス	5.0
塗装	小窓・戸先、戸尻エッヂ：焼付塗装（単色）		
備考	・ユニット枠の取付は溶接取付け工法とする ・スチール扉下地：不燃認定NM-1949 ・製品はISO9001且つISO14001認証取得工場での生産及び管理製品とする ・監督員がサンプルの提出を求めた場合は、その要求に応じること		

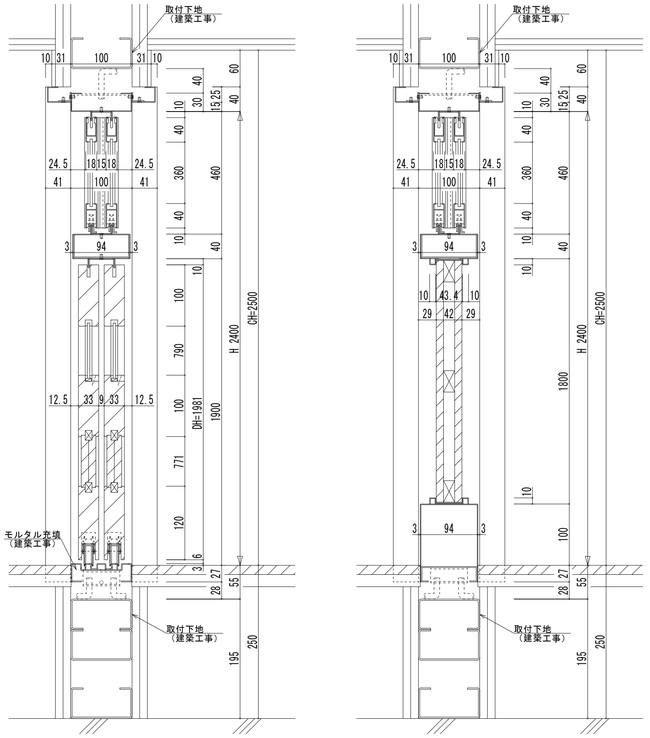

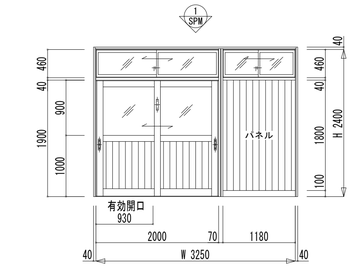

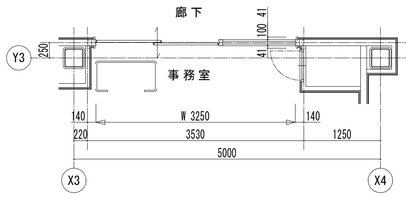

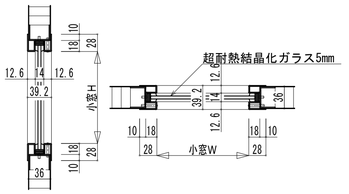

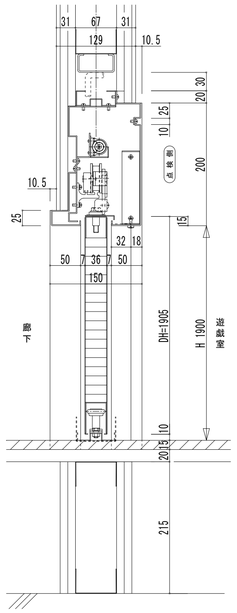

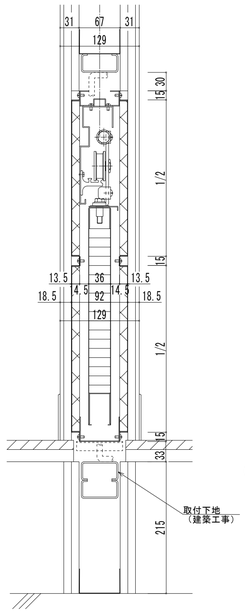

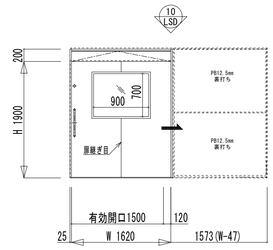

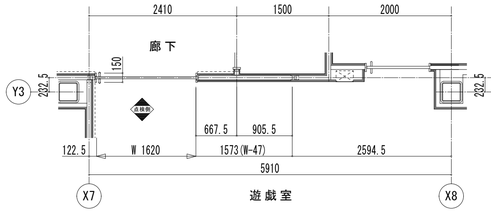

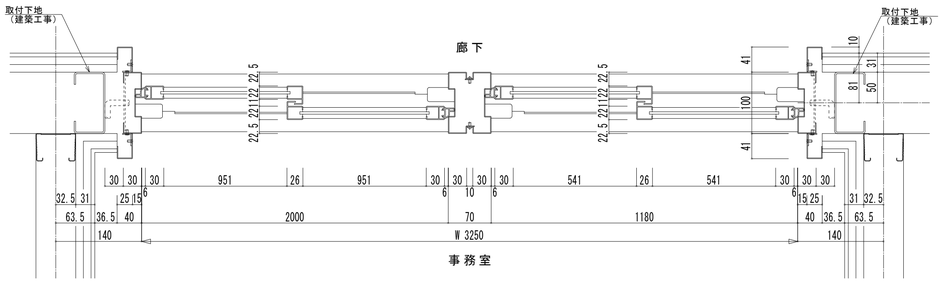

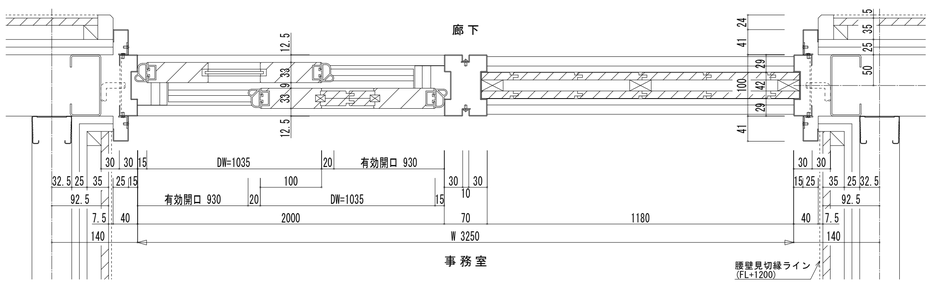

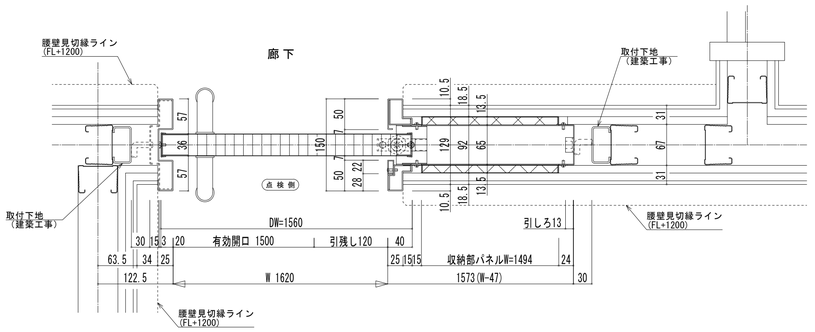

株式会社 松下設計 一級建築士事務所 登録(10)183 埼玉県さいたま市中央区上落合１丁目８番１２号 ＴＥＬ 048(840)4118(代)ＦＡＸ 048(840)4103 管理建築士 松下 充孝 （一級建築士登録 59420）	受託番号 １３－１４３	日付 平成26年7月9日			三芳町立第三保育所改築工事	設計図	図面種別 A
	設計部長	検図	担当	製図		図面名 新築保育所 内部建具詳細図	図面番号 ３４
						縮尺 S=1/50,1/5（A3版縮小50%）	

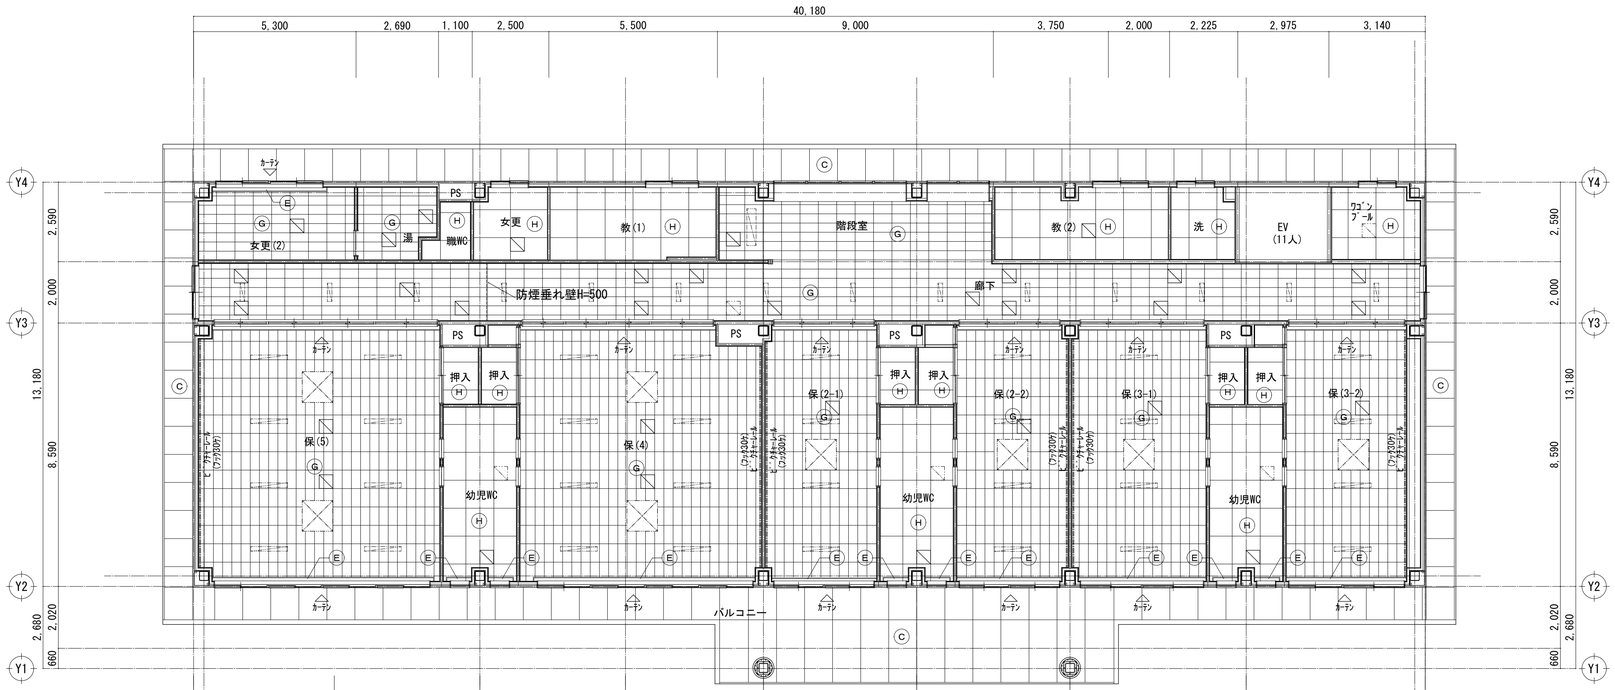

2階天井伏せ図　S＝1／100

カーテン・ブラインドリスト（本工事にて取り付け）								
区　分	引き分け	種　類	ﾚｰｽｶｰﾃﾝ	ﾚｰﾙ	房掛け	寸法/W×H(m)	取付室	
カーテン	両引き分け	遮光ｶｰﾃﾝ	なし	1本・ｱﾙﾐ	2ヶ・金属	4.0×2.5	保(0-1､-2)､保(1-2)	計　3ヶ所
	同上	同上	同上	同上	同上	3.7×2.5	保(1-1)	計　1ヶ所
	同上	同上	同上	同上	同上	5.7×3.5	遊戯室	計　1ヶ所
	同上	同上	同上	同上	同上	5.7×2.5	遊戯室	計　1ヶ所
	同上	同上	同上	同上	同上	3.5×1.25	訓練室､休憩室(み)(保)	計　3ヶ所
	同上	同上	同上	同上	同上	2.1×1.25	休憩室(調)	計　1ヶ所
	同上	同上	同上	同上	同上	7.2×2.5	保(5)､(4)	計　2ヶ所
	同上	同上	同上	同上	同上	3.4×2.5	保(2-1､-2)	計　2ヶ所
	同上	同上	同上	同上	同上	4.2×2.5	保(3-1､-2)	計　2ヶ所
	片引き	同上	同上	同上	1ヶ・金属	1.4×1.5	前室(0歳児)	廊下側　計　1ヶ所
	同上	同上	同上	同上	同上	3.7×1.5	保(1-1)	廊下側　計　1ヶ所
	同上	同上	同上	同上	同上	4.5×1.5	保(1-2)	廊下側　計　1ヶ所
	同上	同上	同上	同上	同上	2.5×1.5	遊戯室	廊下側　計　1ヶ所
	同上	同上	同上	同上	同上	7.4×1.5	保(5)	廊下側　計　1ヶ所
	同上	同上	同上	同上	同上	6.3×1.5	保(4)	廊下側　計　1ヶ所
	同上	同上	同上	同上	同上	3.4×1.5	保(2-1､-2)	廊下側　計　2ヶ所
	同上	同上	同上	同上	同上	4.2×2.5	保(3-1)	廊下側　計　1ヶ所
	同上	同上	同上	同上	同上	3.9×2.5	保(3―2)	廊下側　計　1ヶ所
(幼児ﾍﾞｯﾄﾞ上)	同上	遮光(白)	同上	吊りｶｰﾃﾝ	1ヶ・金属	4.5×1.6	事務室	計　1ヶ所
								合計　27ヶ所
	操　作	種　類	生　地	程　度		寸法/W×H(m)		
ﾛｰﾙｽｸﾘｰﾝ	手動ﾁｪｰﾝ	遮光ｽｸﾘｰﾝ	洗濯可 ｳｪｯｼｬﾌﾞﾙ	ﾉｲｴ/ﾀﾃｶﾜ		2.0×1.35	相談・会議室、事務室	計　6ヶ所
								合計　6ヶ所

1階天井伏せ図　S＝1／100

天井仕上表		
記　号	仕　上	
Ⓐ	化粧石膏ボード　厚9.5(不燃/NM-1864)	塩ﾋﾞ廻縁
Ⓑ	ｹｲ酸ｶﾙｼｳﾑ板 目透かし張 厚8 EP-G塗(不燃/NM-8578)	塩ﾋﾞ廻縁
Ⓒ	ｹｲ酸ｶﾙｼｳﾑ板 目透かし張 厚12 EP-G塗(不燃/NM-8578)	塩ﾋﾞ廻縁
Ⓓ	GB-S厚12.5捨張＋GB-D厚12.5(不燃/NM-9639､-1864)	
Ⓔ	ｶｰﾃﾝﾎﾞｯｸｽ及びｶｰﾃﾝﾚｰﾙ 木 厚25 EP-G塗	
Ⓕ	天吊ｶｰﾃﾝﾚｰﾙ	
Ⓖ	GB-R厚9.5二重張り､化粧ﾌﾛｽ（不燃材料）(不燃/NM-9828)	塩ﾋﾞ廻縁
Ⓗ	ｹｲ酸ｶﾙｼｳﾑ板目透し張 厚8二重張り　EP-G塗(不燃/NM-8578)	塩ﾋﾞ廻縁

天井開口補強・点検口　凡例

- 埋込み式空調設備位置 下地開口補強を行う(900×900) [1階:10ヵ所　2階:8ヶ所]
- 埋込み式電灯設備位置 下地開口補強を行う（他、総合盤開口1ヵ所） [電灯:100×626　29ヶ所] [電灯:150×1235　94ヵ所] [電灯:220×1235　2ヵ所] [総合盤ﾀﾞｸﾄ　2400×510　1ヵ所]
- 天井点検口　ｱﾙﾐ枠　□450　98ヵ所
- 天井点検口　ｱﾙﾐ枠　□600　6ヵ所
- ﾋﾟｸﾁｬｰﾚｰﾙ取付（参考:C-3A､CAﾌｯｸ/杉田）

株式会社 松下設計　一級建築士事務所 登録（10）183
埼玉県さいたま市中央区上落合１丁目８番１２号
ＴＥＬ　048(840)4118(代)ＦＡＸ　048(840)4103
管理建築士　松下 充孝　（一級建築士登録 59420）

受託番号	日付
１３－１４３	平成26年7月9日

設計部長	検　図	担　当	製　図

三芳町立第三保育所改築工事　　設計図

図面名：新築保育所 天井伏せ図

縮尺：S=1/100（A3版縮小50%）

図面種別：A

図面番号：３５

Ｂ０　造作家具共通仕様（Ｆ-1から10）「特記なき場合は、下記仕様とする」※製作はＩＳＯ９００１認定工場とすること

見掛材	埼玉県産桧くんえん乾燥材、上小節赤松杉芯合板
根太、芯材	一般堅木材
天板	ロッカーの天板は埼玉県産桧くんえん乾燥材とする
抽斗前板	埼玉県産桧くんえん乾燥材
側板、先板	ポリ化粧合板Ｆ☆☆☆☆　又は　無垢材（キリ、シナ、その他）　ｔ１２mm以上
底板	ポリ化粧合板Ｆ☆☆☆☆　又は　抽斗側板に合わせて上記の突板合板貼とする
開き戸	埼玉県産桧くんえん乾燥材框組
	扉框に硝子が入る時は　強化硝子ｔ４mmとする
棚板	上小節赤松杉芯合板、木口：松挽板貼り
側板	上小節赤松杉芯合板、木口：松挽板貼り
背板	上小節赤松杉芯合板、木口：松挽板貼り
地板	上小節赤松杉芯合板、木口：松挽板貼り
台輪	上小節赤松杉芯合板、木口：松挽板貼り
塗装	自然塗料：リボス自然健康塗料（カルデット）Ｆ☆☆☆☆
	ＣＬ：ラッカー塗装仕上げＦ☆☆☆☆
	ＵＣ：ウレタン塗装仕上げＦ☆☆☆☆
接着剤	※　接着剤・塗料は　厚生労働省より室内濃度指針値が出された物質の基準値を満たしたものとする。

※　地域材利用促進のため埼玉県産桧材を活用すること。
※　製作については品質確保のためＩＳＯ９００１認定取得の国内工場とする。
※　くんえん乾燥材は、品質確保のため中低温にて３０日間以上を燻煙乾燥し、含水率１２%以下のものとする。
※　くんえん乾燥に使用する煙については、天然木のみを燃焼し、発生した煙りとする。
※　使用中に抜けそうな節（死に節）はあらかじめ除去し無垢材による穴埋め部材にて埋め木処理すること。
※　棚開き戸　　耐震用金具として、耐震ラッチ同等品を、使用する。

Ｂ１　カウンター・甲板・膳板　仕様

上小節赤松杉芯合板　木口：松挽板貼

埼玉県産桧くんえん乾燥材

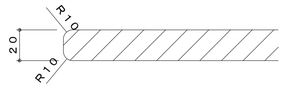

Ｂ２　本体仕様

開き戸（掃除用具入）

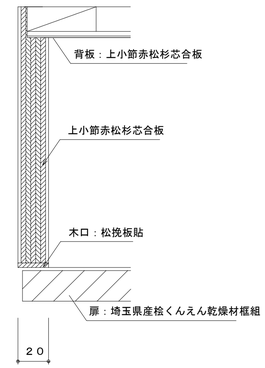

オープン棚（ロッカー・靴入れ）

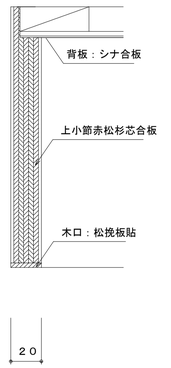

Ｂ３　埼玉県産桧くんえん乾燥材

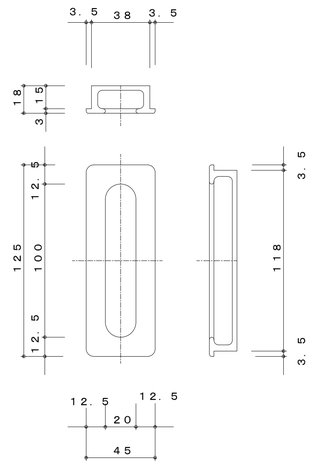

Ｂ６　水受け皿（掃除用具入れ）

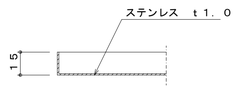

Ｂ７　空気孔（掃除用具入れ）

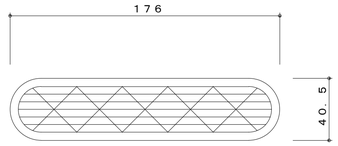

Ｂ９　開き戸　スライド丁番

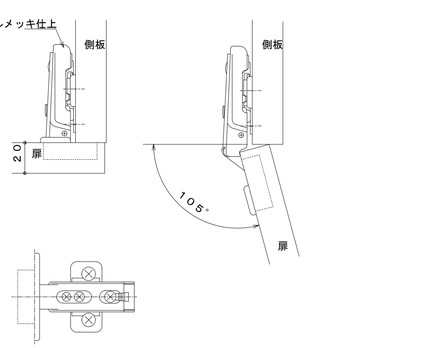

Ｂ１０　ネームプレート（靴入れ・ロッカー）

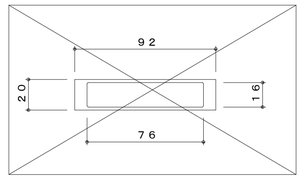

幼児などの名前入れは「テプラシール貼り」とする為、平板形状

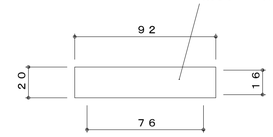

Ｃ０　造作家具共通仕様（Ｆ-15、ＦＭ-1）「特記なき場合は、下記仕様とする」※製作はＩＳＯ９００１認定工場とすること

● パーチクルボード仕様

1 本体・棚板	両面メラミン化粧パーチクルボード厚さ20mmを使用すること。F☆☆☆☆適合品
2 木口処理	本体は背面の見え隠れ部を含めてフラットエッジ(ABS製樹脂をホットメルト練付)加工とすること。 天板・膳板の前面はソフトフォーム(ダップ製　耐熱性酢酸ビニール又はホットメルト練付）加工、 又はセフティーエッジ（ABS製　厚さ3mmホットメルト練付)加工を選択可とすること。 開き扉・抽斗前板はセフティーエッジ加工又はアングルエッジ（ABS製厚さ3mmホットメルト練付）加工とすること。
3 裏板	ポリ化粧合板F☆☆☆☆厚さ4mmを使用し片面フラッシュ(裏桟は450mmピッチ程度に格子状組)加工とすること。
4 巾木・台輪	桟、又は耐水合板 厚さ18mmを使用すること。（ただし塗装は家具工事外とする。）
5 板戸	板戸は両面メラミン化粧パーチクルボード厚さ20mmF☆☆☆☆(JIS-A5908適合品)1枚物で製作すること。
6 ガラス戸	戸枠付きのガラスは透明強化ガラス厚さ4mmを使用し樹脂成型 押縁（ABS製）で固定すること。 戸枠は両面メラミン化粧パーチクルボード厚さ20mmF☆☆☆☆(JIS-A5908適合品)1枚物で製作すること。 全面ガラス引違い戸は透明強化ガラス厚さ5mmを使用し樹脂成型 戸車付きハカマを使用すること。
7 鴨居・敷居	引違い戸の鴨居側には耐震外れ止めのスライドガイド・敷居側には上下調整戸車を使用すること。 鴨居レール・敷居レールは樹脂成型品（ABS製）を使用すること。
8 把手・引手	把手・引手は抗菌性の樹脂成型品（ABS製）を使用すること。
9 蝶番	キャッチ機構付インターマートヒンジ（110°開き）を使用すること。 【掃除用具入れはキャッチ機構付アニティーヒンジ（270°開き）を5点吊り（内3点は貫通ボルト止め）とすること。】
10 抽斗箱	抽斗箱は樹脂化粧MDF厚さ15mm＋可動部はMSレールを使用すること。
11 棚板受け	棚板受けはステンレス製ダボφ8-M6ネジ込み式を使用し、棚板はダボ受けシャクリ加工をすること。
12 その他	日本家具保証協会認定工場とすること。 製作にあたり品質証明書及び、材料、接着材の安全データシートを提出し承認を受けて製造すること。
13　棚開き戸	耐震用金具として、耐震ラッチ同等品を、使用する。

Ｃ１　造作詳細

● 共通

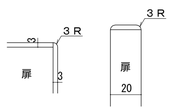

扉木口:ｾｰﾌﾃｨｴｯｼﾞ　S=1/2

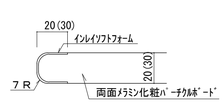

天板・膳板等木口(見え掛り棚板木口）S=1/2

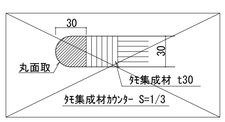

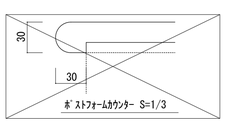

株式会社　松　下　設　計　一級建築士事務所登録（10）183
埼玉県さいたま市中央区上落合１丁目８番１２号
ＴＥＬ　048(840)4118(代)ＦＡＸ　048(840)4103
管理建築士　松下　充孝　（一級建築士登録 59420）

受託番号	日付
13-143	平成26年7月9日

設計部長	検図	担当	製図

三芳町立第三保育所改築工事　　設計図

図面名：家具特記仕様書

縮尺：S=1:—（A3版 50%縮小）

図面種別	図面番号
A	36

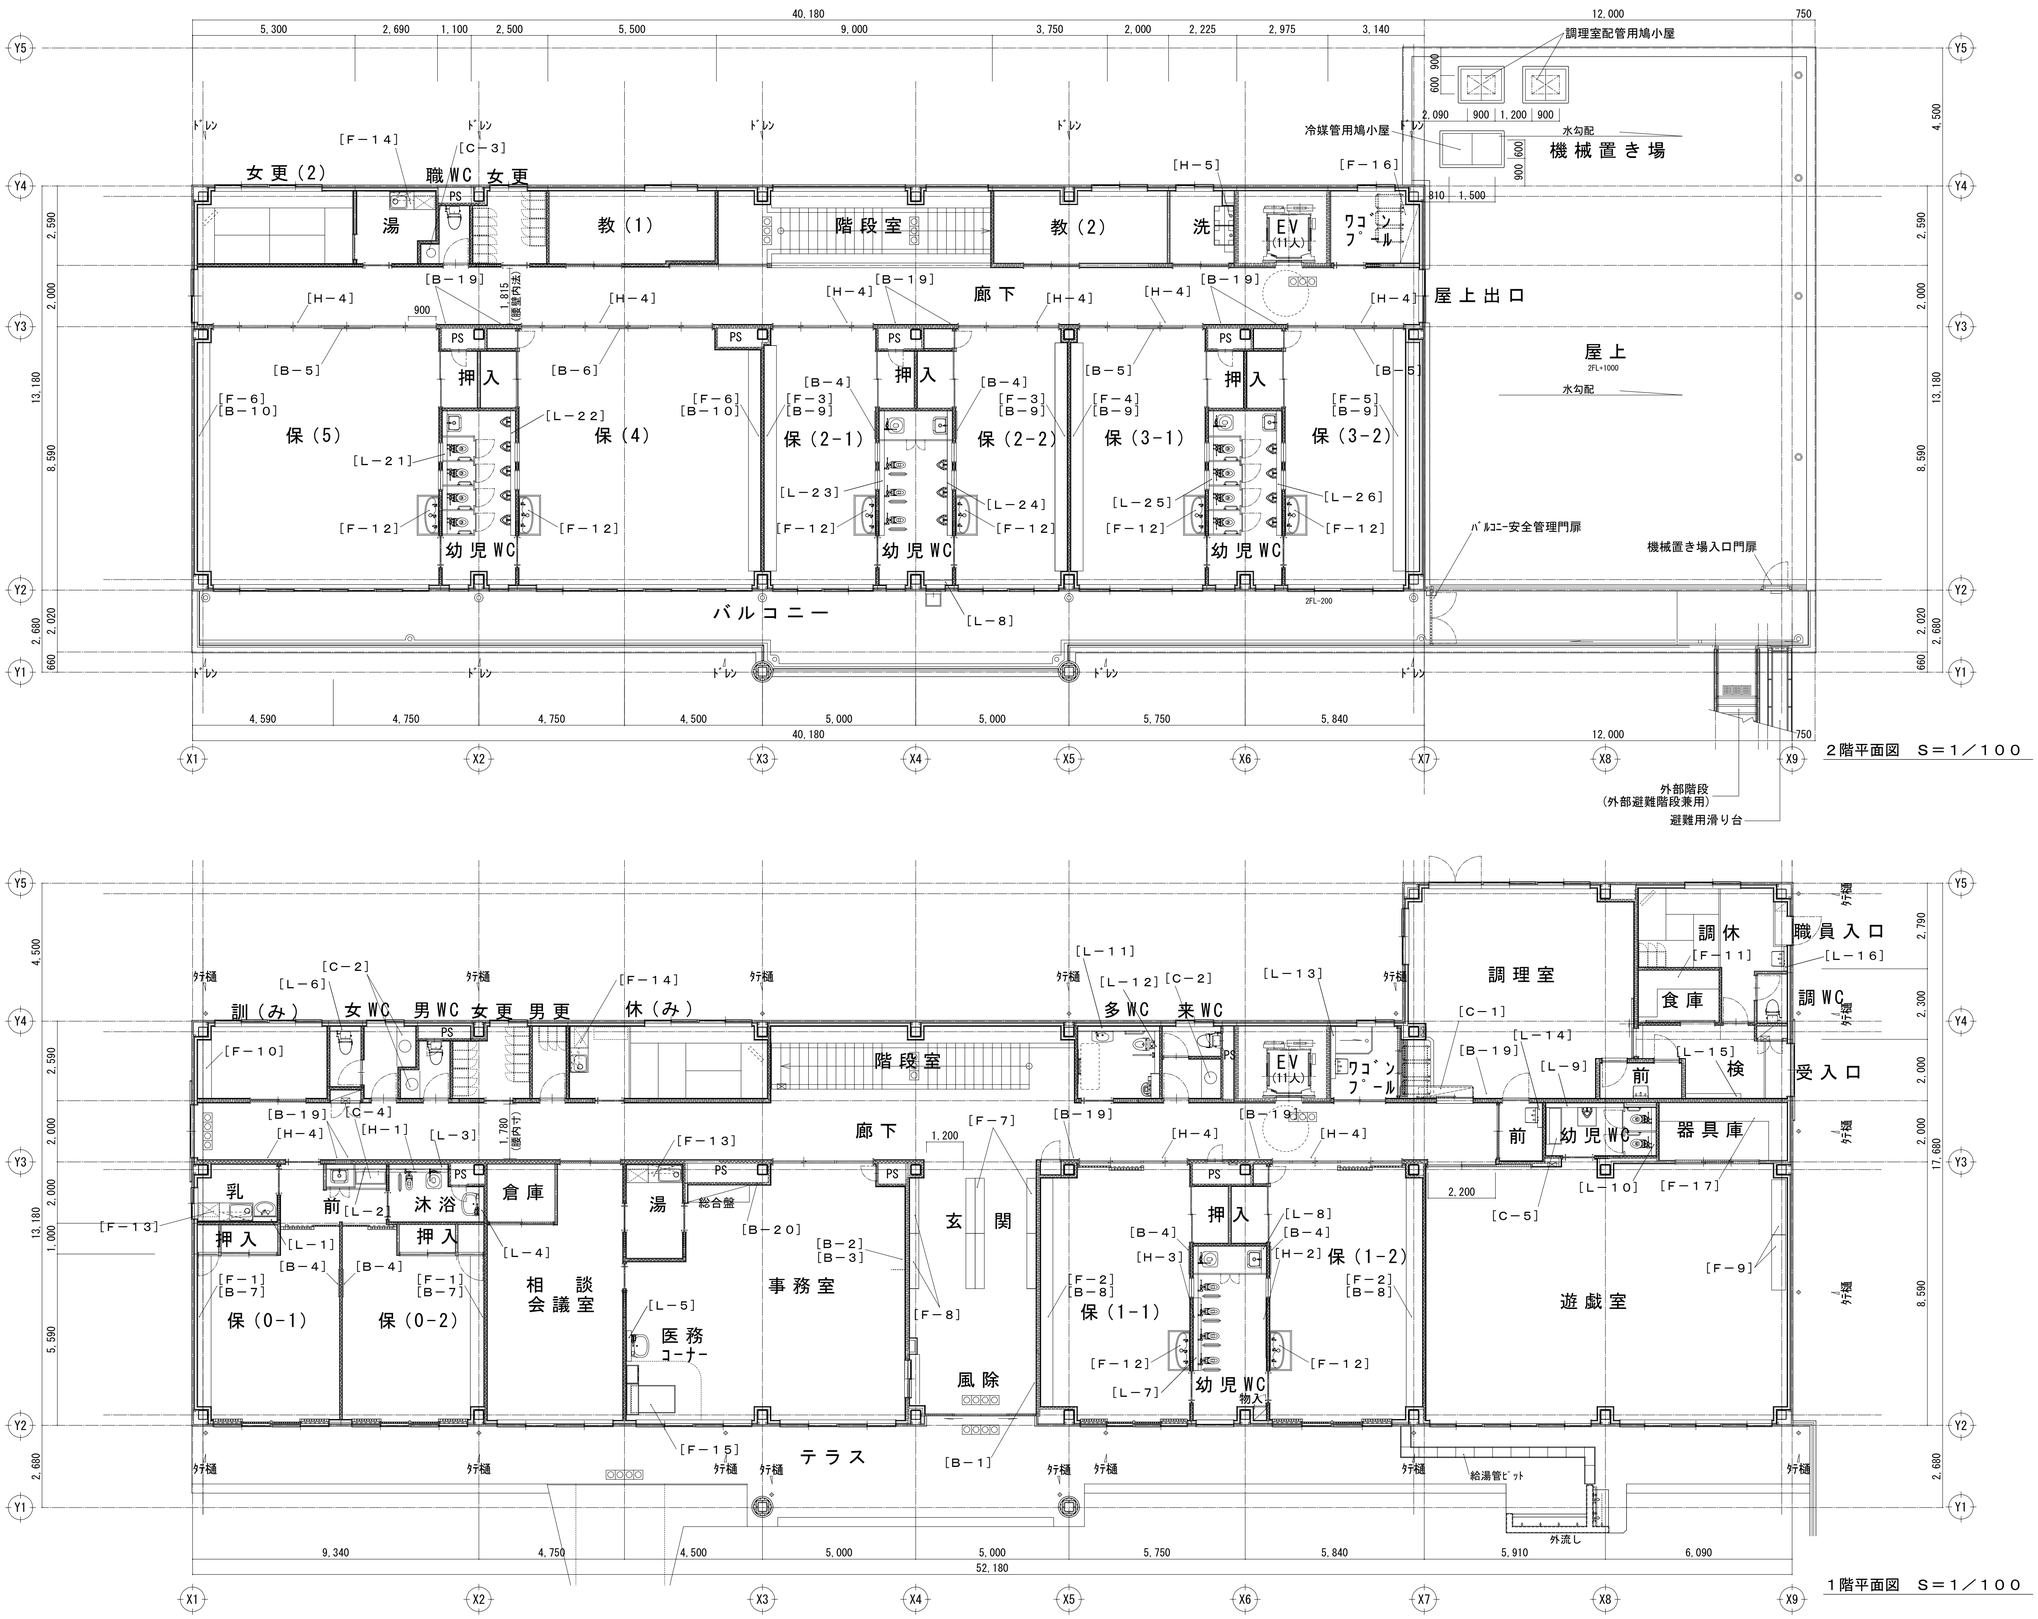

2階平面図　S＝1／100

1階平面図　S＝1／100

※更衣室ロッカーの姿図が図示されているが、参考配置とし、既存備品の再利用とする

株式会社 松下設計　一級建築士事務所 登録（10）183
埼玉県さいたま市中央区上落合１丁目８番１２号
ＴＥＬ 048(840)4118(代)ＦＡＸ 048(840)4103
管理建築士　松下 充孝　（一級建築士登録 59420）

受付番号	日付
１３－１４３	平成26年7月9日

設計部長	検図	担当	製図

三芳町立第三保育所改築工事　設計図

図面名：新築保育所 家具キープラン

縮尺：S=1/100（A3版縮小50%）

図面種別：A

図面番号：３７

ロッカー（０歳児室）　２ヵ所

符号／Ｆ－１

仕様詳細(0～5歳児各ﾛｯｶｰ・遊具棚　共通)	
本体：上小節国産赤松（杉・赤松芯）合板	台輪：上小節赤松杉芯合板
木口：松挽板ｔ４貼り	引出し本体：しな合板
背板：しな合板	塗装：自然素材塗料
中棚：埼玉県産桧くんえん乾燥材	付属品：ネームプレート、SUS玉付回転ﾌｯｸ、耐震ﾗｯﾁ
引出し表板：埼玉県産桧くんえん乾燥材	※ﾈｰﾑﾌﾟﾚｰﾄは、ﾃﾌﾟﾗｼｰﾙを貼れる樹脂ﾌﾟﾚｰﾄ等

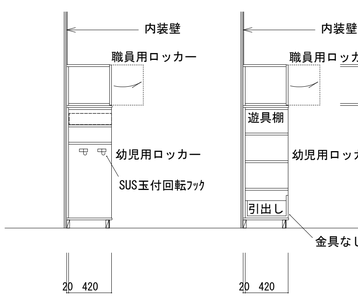

各ロッカー共通断面図（０、１歳児）　Ｓ＝１／３０

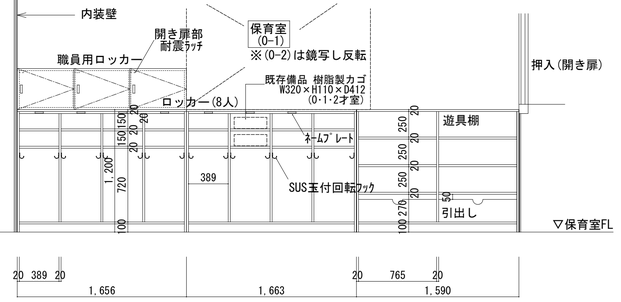

ロッカー姿図　Ｓ＝１／３０

ロッカー（１歳児室）　２ヵ所

符号／Ｆ－２

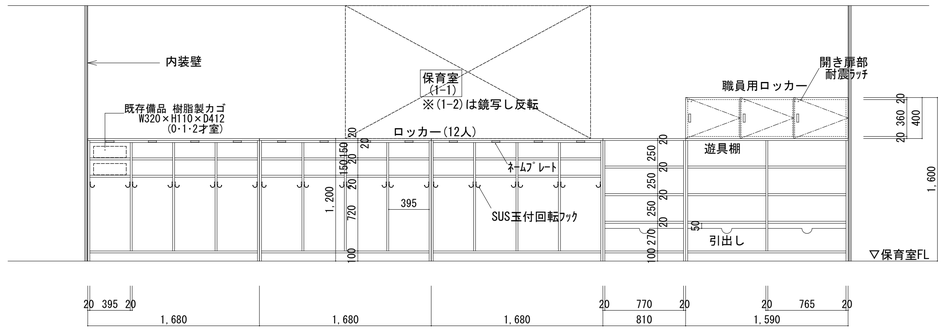

ロッカー姿図　Ｓ＝１／３０

ロッカー（２歳児室）　２ヵ所

符号／Ｆ－３

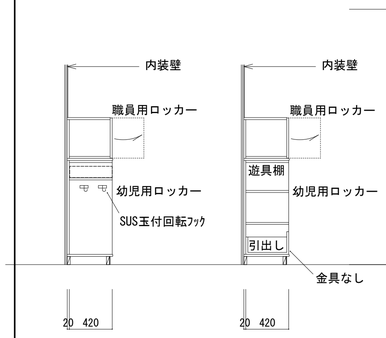

各ロッカー共通断面図（２、３歳児）　Ｓ＝１／３０

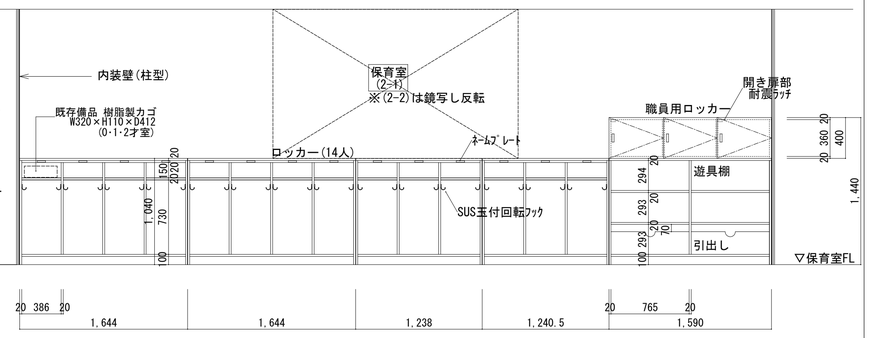

ロッカー姿図　Ｓ＝１／３０

ロッカー（３歳児室）　１ヵ所

符号／Ｆ－４

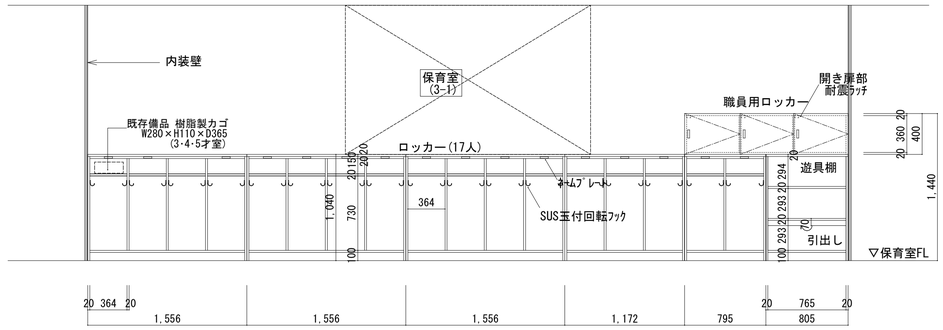

ロッカー姿図　Ｓ＝１／３０

ロッカー（３歳児室）　１ヵ所

符号／Ｆ－５

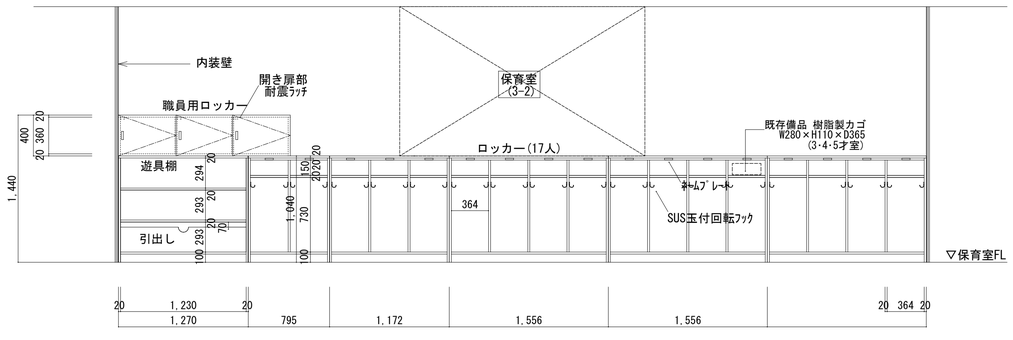

ロッカー姿図　Ｓ＝１／３０

ロッカー（４歳・５歳児室）　２ヵ所

符号／Ｆ－６

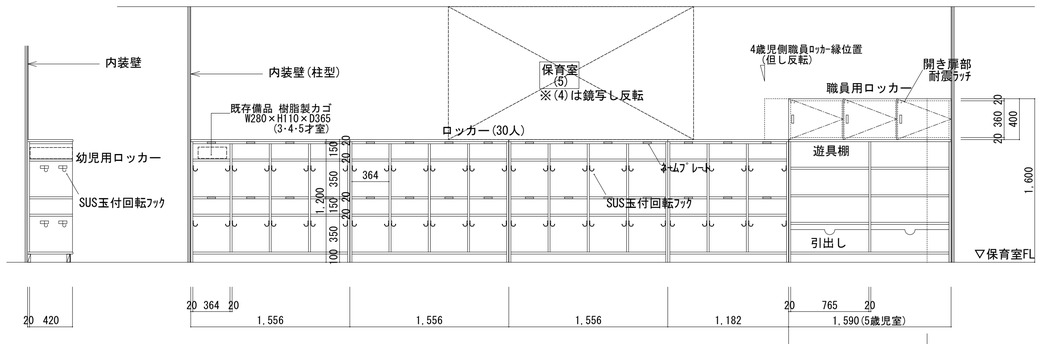

ロッカー断面図　Ｓ＝１／３０

ロッカー姿図　Ｓ＝１／３０

※4,5歳児室での家具長さの差は遊具棚で調整

株式会社 松下設計　一級建築士事務所 登録（10）183
埼玉県さいたま市中央区上落合１丁目８番１２号
ＴＥＬ 048(840)4118(代)ＦＡＸ 048(840)4103
管理建築士　松下 充孝　（一級建築士登録 59420）

受託番号	日付
１３－１４３	平成26年7月9日

設計部長	検図	担当	製図

三芳町立第三保育所改築工事　設計図

図面名：家具詳細図（１）

縮尺：S=1/30（A3版縮小50%）

図面種別	A
図面番号	３８

下足入れ

玄関下足入れキープラン

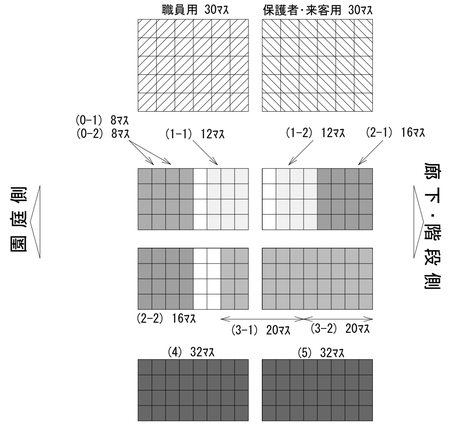

幼児用下足入れ　計６台

仕様詳細
本体：上小節国産赤松（杉・赤松芯）合板
木口：松挽板ｔ４貼り／背板：ポリ合板
台輪：上小節赤松杉芯合板
中棚：埼玉県産桧くんえん乾燥材
塗装：自然素材塗料
付属品：ネームプレート

符号／Ｆ－７

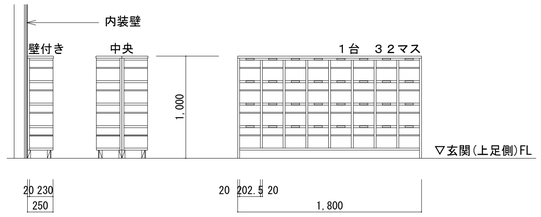

職員用・来客用下足入れ　計２台

仕様詳細
本体：上小節国産赤松（杉・赤松芯）合板
木口：松挽板ｔ４貼り／背板：ポリ合板
台輪：上小節赤松杉芯合板
扉　：埼玉県産桧くんえん乾燥材
中棚：埼玉県産桧くんえん乾燥材
塗装：自然素材塗料
付属品：ネームプレート、扉丁番、引き手

符号／Ｆ－８

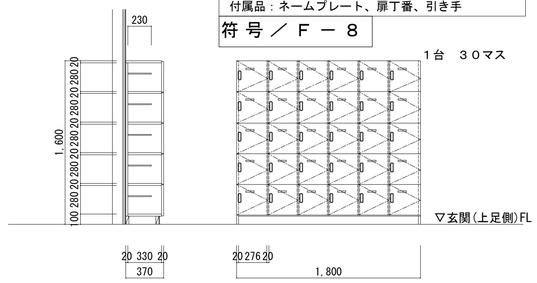

エレファントシェルフ　１ヵ所

符号／Ｆ－１１

調理器具リスト(B4)に該当

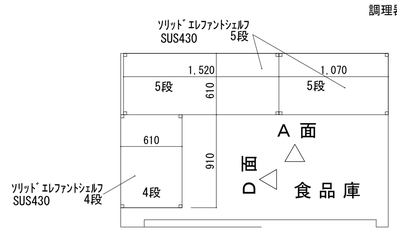

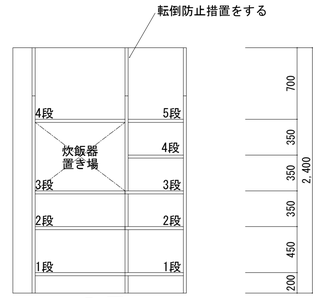

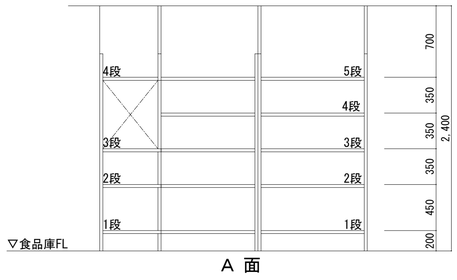

可動式家具　計２台

符号／Ｆ－９

仕様詳細
本体：上小節国産赤松（杉・赤松芯）合板
側板･背板内外共見掛かりとして仕上げる
中棚：埼玉県産桧くんえん乾燥材
塗装：自然素材塗料
付属品：ﾀﾞﾎﾞ金物、首振りｷｬｽﾀｰ、ｱﾙﾐｶｰﾃﾝﾚｰﾙ

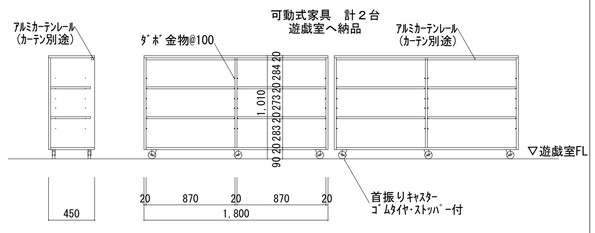

可動式家具断面図　Ｓ＝１／３０　　可動式家具姿図　Ｓ＝１／３０

収納棚　１ヵ所

符号／Ｆ－１０

仕様詳細
本体：上小節国産赤松（杉・赤松芯）合板
木口：松挽板ｔ４貼り／背板：ポリ合板
台輪：上小節赤松杉芯合板
扉　：埼玉県産桧くんえん乾燥材
中棚：埼玉県産桧くんえん乾燥材
塗装：自然素材塗料
付属品：ｽﾃﾝﾚｽ製棚受け、扉丁番、引き手、耐震ﾗｯﾁ
扉ｼﾘﾝﾀﾞｰ錠

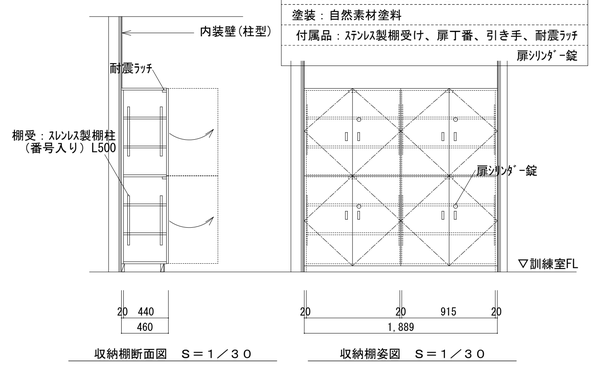

収納棚断面図　Ｓ＝１／３０　　収納棚姿図　Ｓ＝１／３０

収納式ベッド及び薬品棚　１ヵ所

ﾍﾞｯﾄﾞ参考値:5歳児6ヵ月平均身長110cm

仕様詳細（ﾏｽｾｯﾄ50774同等品）
本体：メラミンパーティクルボードｔ20
木口：メラミン又は樹脂
台輪：ポリ合板　／背板：ポリ合板
扉　：メラミンパーティクルボードｔ20
ガラス：学校用強化ｔ4.0 透明
中棚：メラミンパーティクルボードｔ20
付属品：収納式ﾍﾞｯﾄﾞ、ｽﾁｰﾙ架台、扉丁番、引き手
耐震ﾗｯﾁ、扉ｼﾘﾝﾀﾞｰ錠、引出しﾚｰﾙ、ﾀﾞﾎﾞ金物

符号／Ｆ－１５

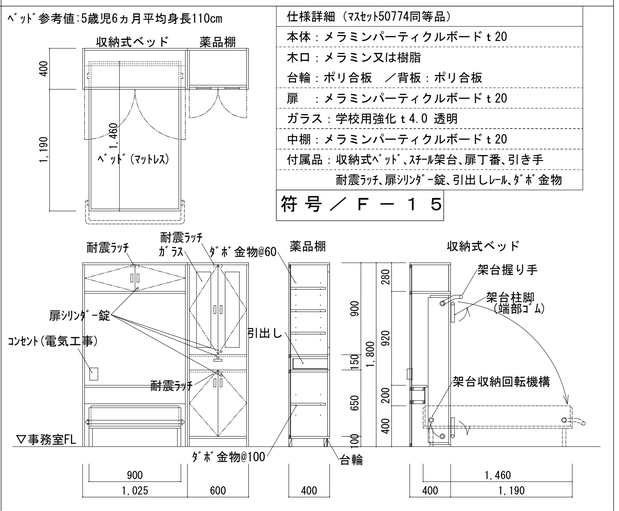

幼児用手洗い流し　８ヶ所

符号／Ｆ－１２

幼児用手洗い流し	
参考：幼児用ﾏﾙﾁｼﾝｸ/TOTO	SKL300LNAP(ﾅﾁｭﾗﾙｳｯﾄﾞ)
	底板 HK300K2
背面ﾊﾟﾈﾙ ﾊｲﾄﾞﾛｾﾗｳｫｰﾙ AA130	
ﾌﾘｰｻｲｽﾞ大型鏡(耐腐食) MMA6	
(ﾚﾊﾞｰ水栓及び給排水配管は機械工事)	
1･2歳児室用	
流し台H500	4ヶ所
背面パネルW1300×H550	4枚
大型鏡1300×650	
3･4･5歳児室用	
流し台H600	4ヶ所
背面パネルW1300×H700	4枚
大型鏡1300×500(4･5歳児室のみ計2枚)	

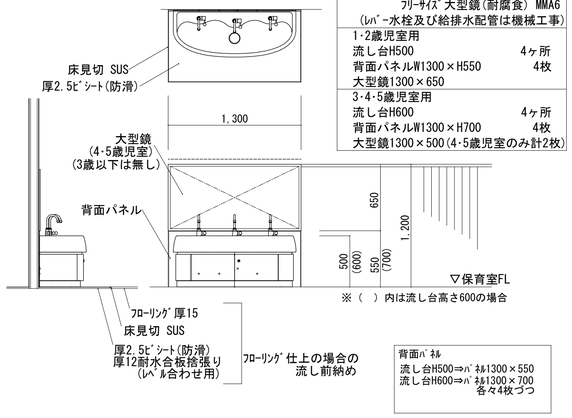

背面ﾊﾟﾈﾙ
流し台H500⇒ﾊﾟﾈﾙ1300×550
流し台H600⇒ﾊﾟﾈﾙ1300×700
各々4枚づつ

システムキッチン　計４ヶ所

右勝手(右ｼﾝｸ)	給湯室　1ヵ所
左勝手(左ｼﾝｸ)	調乳室　1ヵ所

仕様詳細	
ﾌﾛｱﾕﾆｯﾄ：W180×D60×H84(cm)	参考:GK(F･W)-U-180W(　)B/INAX
本　体：木製ｷｬﾋﾞﾈｯﾄ	
扉　　：化粧ﾊﾟｰﾃｨｸﾙﾎﾞｰﾄﾞ	
上　板：ｽﾃﾝﾚｽ	
吊戸棚：W120×D36.7×H50　木製ｷｬﾋﾞﾈｯﾄ	GK(F･K)-A-120F
付属品：直接配管ｾｯﾄ、排水ｶｯﾌﾟﾌﾀ、LEDﾗｲﾄ	HTHSET､SHF-1､KL-D60L1
ｼﾝｸﾞﾙﾚﾊﾞｰ水栓、ふきんﾌｯｸ掛け	SF-HE421SYXJGU､NSR-120-1
※ﾒｰｶｰ既製品とし、参考寸法とする。	
※ﾌｰﾄﾞ内換気扇、給排水配管、及び接続は機械工事	
※ﾋﾞﾙﾄｲﾝｺﾝﾛ(13A型)の納品、接続は、機械工事	ﾎｰﾛｰﾄｯﾌﾟ標準ｺﾝﾛ H1G633CORHK
※LED照明取付･配線は、電気工事	

符号／Ｆ－１３

左勝手(左ｼﾝｸ)	みどり学園休憩室・第三保育所休憩室　計2ヶ所

仕様詳細	
ﾌﾛｱﾕﾆｯﾄ：W160×D60×H84(cm)	参考:GK(F･W)-U-160W(　)B/INAX
本　体：木製ｷｬﾋﾞﾈｯﾄ	
扉　　：化粧ﾊﾟｰﾃｨｸﾙﾎﾞｰﾄﾞ	
上　板：ｽﾃﾝﾚｽ	
吊戸棚：W100×D36.7×H50　木製ｷｬﾋﾞﾈｯﾄ	GK(F･K)-A-100F
付属品：直接配管ｾｯﾄ、排水ｶｯﾌﾟﾌﾀ、LEDﾗｲﾄ	HTHSET､SHF-1､KL-D60L1
ｼﾝｸﾞﾙﾚﾊﾞｰ水栓、ふきんﾌｯｸ掛け	SF-HE421SYXJGU､NSR-90-1
※ﾒｰｶｰ既製品とし、参考寸法とする。	
※ﾌｰﾄﾞ内換気扇、給排水配管、及び接続は機械工事	
※ﾋﾞﾙﾄｲﾝｺﾝﾛ(13A型)の納品、接続は、機械工事	ﾎｰﾛｰﾄｯﾌﾟ標準ｺﾝﾛ H1G633CORHK
※LED照明取付･配線は、電気工事	

符号／Ｆ－１４

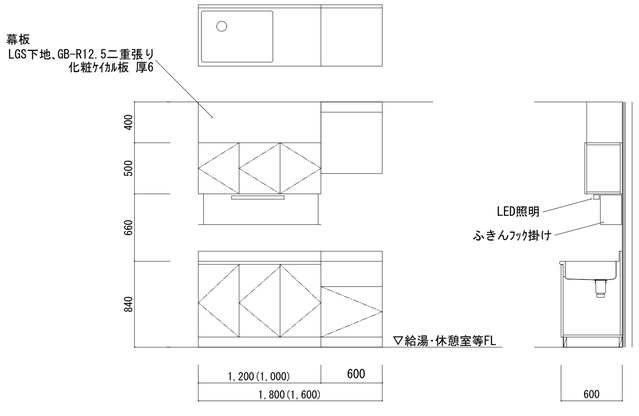

株式会社 松下設計　一級建築士事務所登録(10)183
埼玉県さいたま市中央区上落合１丁目８番１２号
ＴＥＬ 048(840)4118(代)ＦＡＸ 048(840)4103
管理建築士　松下 充孝　(一級建築士登録 59420)

受託番号	日付		
１３－１４３	平成26年7月9日		
設計部長	検図	担当	製図

三芳町立第三保育所改築工事　　設計図

図面名：家具詳細図（２）

縮尺：S=1/30（A3版縮小50%）

図面種別	A
図面番号	３９

エレファントシェルフ　１ヵ所

符号／Ｆ－１６

調理器具リスト B4 に該当

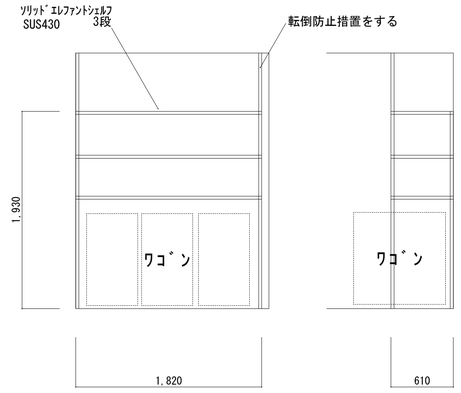

器具保管造作棚　１ヵ所

符号／Ｆ－１７

見下げ図

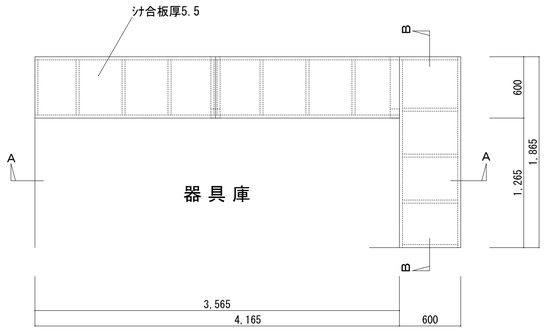

A-A断面図

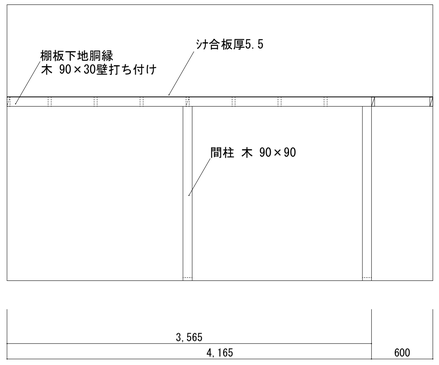

B-B断面図

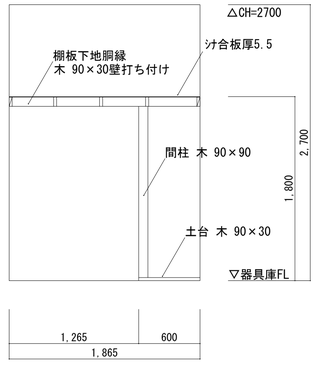

オムツ棚（０歳児沐浴室）　１ヵ所

符号／Ｈ－１

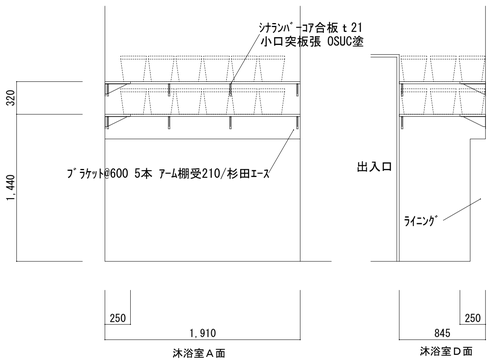

二段オムツ掛け（１歳児トイレ）　１ヵ所

符号／Ｈ－２

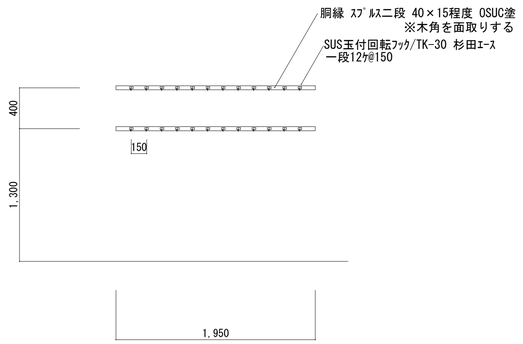

オムツ棚（１歳児トイレ）　１ヵ所

符号／Ｈ－３

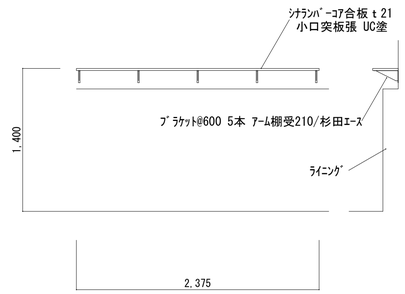

壁面棚　１ヵ所

符号／Ｈ－５

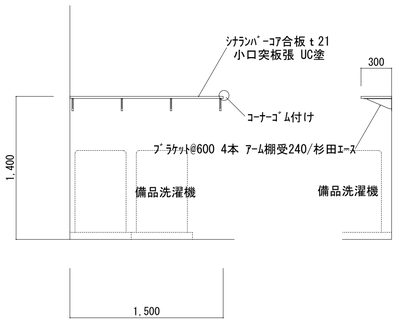

廊下面物掛け

符号／Ｈ－４

※廊下間仕切に付ける場合、取付長さは、同施工図による。

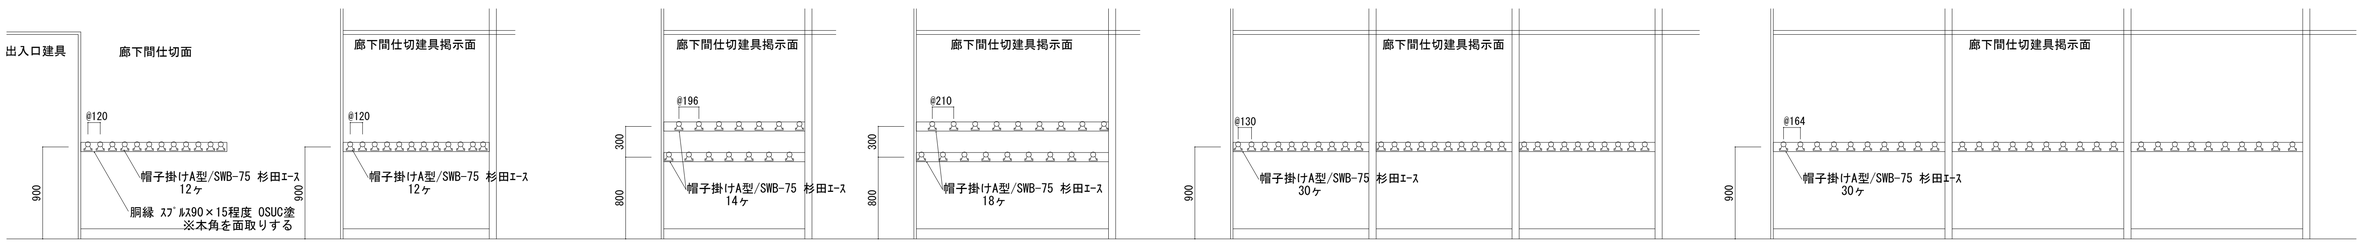

0歳児用 1ヶ所　1歳児用 2ヶ所　2歳児用 2ヶ所　3歳児用 2ヶ所　4歳児用 1ヶ所　5歳児用 1ヶ所

株式会社 松下設計　一級建築士事務所 登録（10）183
埼玉県さいたま市中央区上落合１丁目８番１２号
ＴＥＬ 048(840)4118(代)ＦＡＸ 048(840)4103
管理建築士　松下 充孝　（一級建築士登録 59420）

受託番号	日付
１３－１４３	平成26年7月9日

設計部長	検図	担当	製図

三芳町立第三保育所改築工事　設計図

図面名：家具詳細図（３）

縮尺：S=1/30（A3版縮小50%）

図面種別：A

図面番号：４０

木枠ホワイトボード　１枚　再利用

符号／Ｂ－１

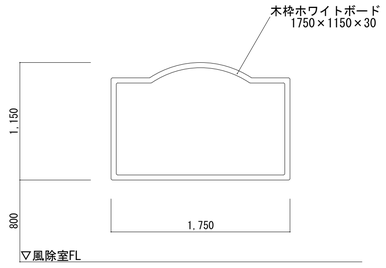

図示のホワイトボード（既存建物事務室内）を撤去・保管し、
新築建物　風除室壁面へアンカーにて取り付け

行事用ホワイトボード　１枚　再利用

符号／Ｂ－２

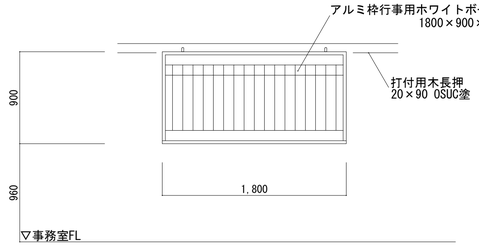

図示のホワイトボード（既存建物事務室内）を撤去・保管し、
新築建物　事務室壁面へビス止め打ち付けの上、取り付け

行事用ホワイトボード　１枚　新設

符号／Ｂ－３

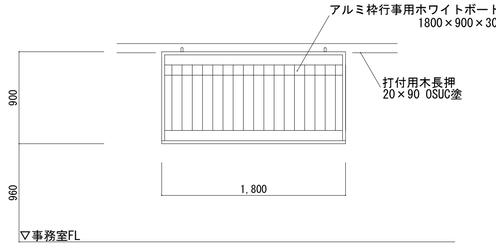

ホワイトボード　新設

符号		室　名	種別	枠材質	固定／可動	平面／曲面	チョークボックス	暗線	Ｗ × Ｈ	数量	備　考
B-4		各保育室(0･1･2歳児室)	ﾎﾜｲﾄﾎﾞｰﾄﾞ	アルミ	固　定	平　面	ナシ	アリ	９００×６００	6	
B-5		各保育室(3･5歳児室)	ﾎﾜｲﾄﾎﾞｰﾄﾞ	アルミ	固　定	平　面	ナシ	アリ	１５００×９００	3	
B-6		各保育室(4歳児室)	ﾎﾜｲﾄﾎﾞｰﾄﾞ	アルミ	固　定	平　面	ナシ	アリ	１３００×９００	1	

※廊下間仕切に付ける場合、取付長さは、同施工図による。

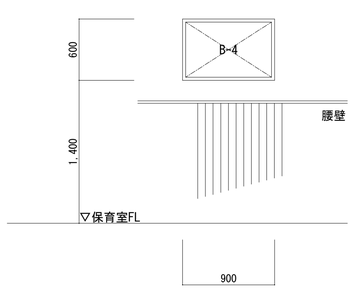

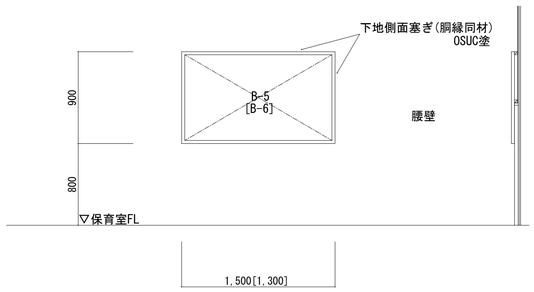

ボード留めビス打ち　１１ヵ所

符号／Ｂ－１９

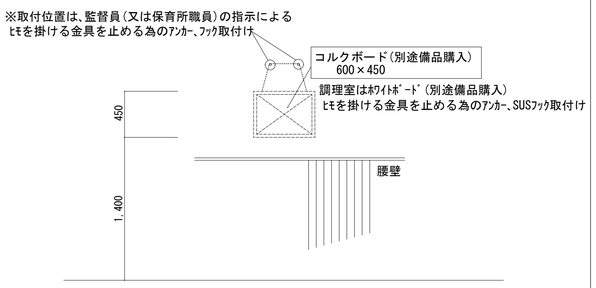

キーボックス　１ヵ所

符号／Ｂ－２０

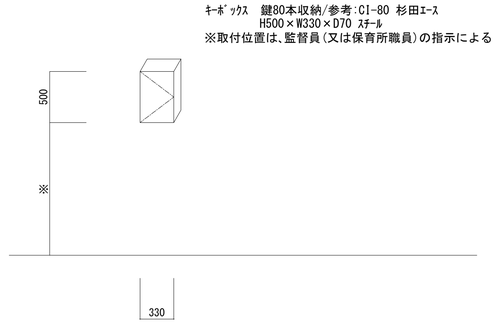

コルクボード

符号／Ｂ－７

０歳児室
２ヵ所

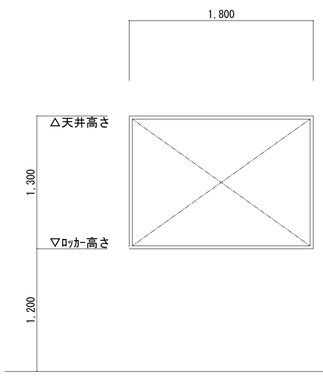

符号／Ｂ－８

１歳児室
２ヵ所

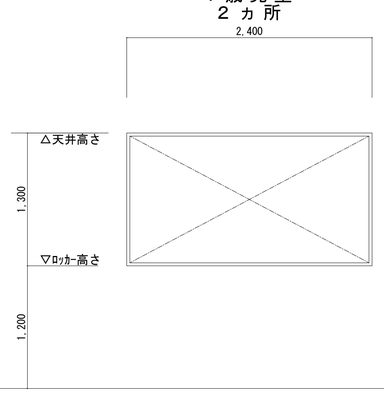

符号／Ｂ－９

２・３歳児室
４ヵ所

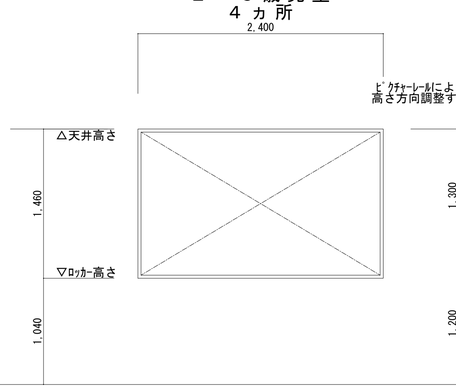

符号／Ｂ－１０

４・５歳児室
２ヵ所

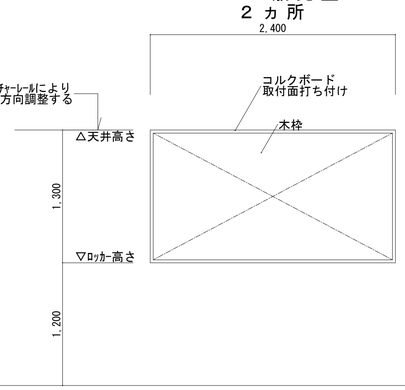

消火器及びボックス　１４ヵ所

埋込ﾎﾞｯｸｽ SUS 参考:UFB-3S-2760/ﾔﾏﾄ

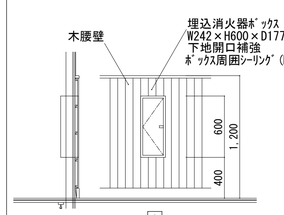

A

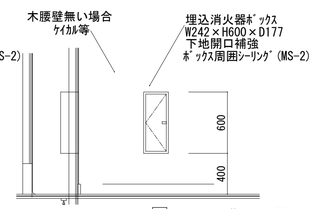

A　１階：７ヶ所
２階：３ヶ所

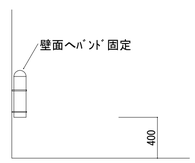

B　１階：２ヶ所
２階：１ヶ所

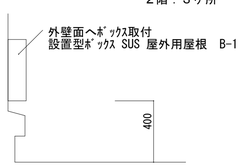

C　２階：１ヶ所（屋上）

株式会社 松下設計　一級建築士事務所 登録（10）183
埼玉県さいたま市中央区上落合１丁目８番１２号
ＴＥＬ 048(840)4118(代)ＦＡＸ 048(840)4103
管理建築士　松下 充孝　（一級建築士登録 59420）

受共番号		日付	
１３－１４３		平成26年7月9日	
設計部長	検図	担当	製図

三芳町立第三保育所改築工事　設計図

図面名：家具詳細図（４）

縮尺：S=1/30（A3版縮小50%）

図面種別：A

図面番号：４１

配膳カウンター　１ヵ所

符号／Ｃ－１

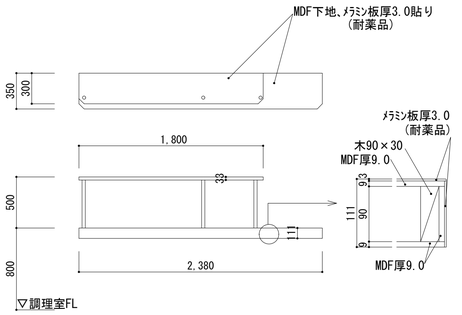

洗面化粧台　計３ヵ所

符号／Ｃ－２

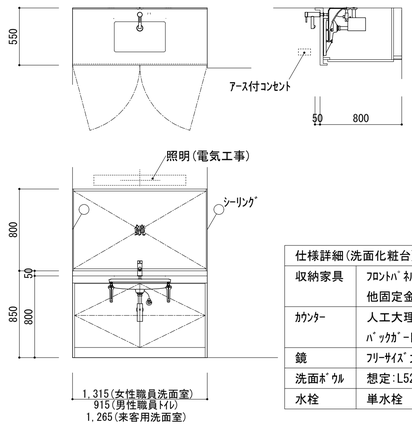

仕様詳細（洗面化粧台）		
収納家具	ﾌﾛﾝﾄﾊﾟﾈﾙ、ｻｲﾄﾞﾊﾟﾈﾙ、巾木、底板 他固定金具一式	
ｶｳﾝﾀｰ	人工大理石（厚12mm以上） ﾊﾞｯｸｶﾞｰﾄﾞ、前垂れ付	
鏡	ﾌﾘｰｻｲｽﾞ大型鏡（耐腐食）MMA6	
洗面ﾎﾞｳﾙ	想定:L520/TOTO	（機械工事）
水栓	単水栓	（機械工事）

洗面化粧台　１ヵ所

符号／Ｃ－３

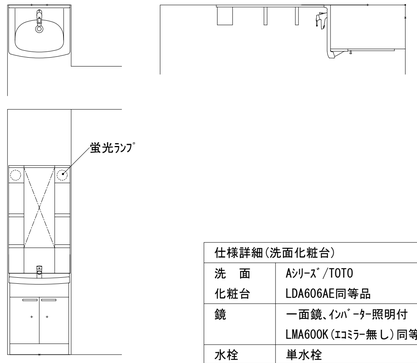

仕様詳細（洗面化粧台）		
洗　面 化粧台	Aｼﾘｰｽﾞ/TOTO LDA606AE同等品	
鏡	一面鏡、ｲﾝﾊﾞｰﾀｰ照明付 LMA600K（ｴｺﾐﾗｰ無し）同等品	
水栓	単水栓	（機械工事）
蛍光灯	ｲﾝﾊﾞｰﾀｰ蛍光ﾗﾝﾌﾟ　12ﾜｯﾄ電球2ｹ付	
ｺﾝｾﾝﾄ	1ｹ付	

手洗い流し　１ヵ所

符号／Ｃ－４

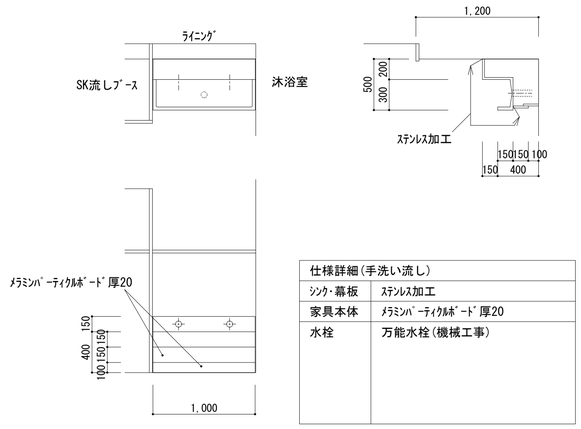

仕様詳細（手洗い流し）	
ｼﾝｸ・幕板	ｽﾃﾝﾚｽ加工
家具本体	ﾒﾗﾐﾝﾊﾟｰﾃｨｸﾙﾎﾞｰﾄﾞ厚20
水栓	万能水栓（機械工事）

手洗い流し　１ヵ所

符号／Ｃ－５

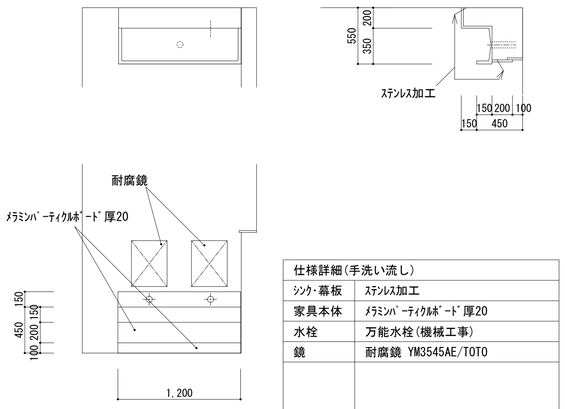

仕様詳細（手洗い流し）	
ｼﾝｸ・幕板	ｽﾃﾝﾚｽ加工
家具本体	ﾒﾗﾐﾝﾊﾟｰﾃｨｸﾙﾎﾞｰﾄﾞ厚20
水栓	万能水栓（機械工事）
鏡	耐腐鏡 YM3545AE/TOTO

ライニング甲板リスト・トイレアクセサリーリスト

ライニング甲板リスト

		長さ(W)	巾(D)		
1階	L-1	775	160		
	L-2	1940	160		
	L-3	1910	160		
	L-4	1130	160		
	L-5	1000	160		
	L-6	990	160		
	L-7	4050	160		
	L-8	870	160		
	L-9	2530	160		
	L-10	1560	160		
	L-11	2650	160		
	L-12	1380	160		
	L-13	1700	160		
	L-14	800	160		
	L-15	1800	160		
	L-16	800	160		
2階	L-21	4000	160		
	L-22	4000	160		
	L-23	4000	160		
	L-24	4000	160		
	L-25	4000	160		
	L-26	4000	160		
	L-8	870	160		

備考　※１．巾(D=160)は、ﾗｲﾆﾝｸﾞの腰壁の出巾を
150mmとし、+10mmの刌巾を加えている。
※２．仕様は、人甲大理石とし、ﾏｰﾌﾞﾗｲﾄｶｳﾝﾀｰ
(ML98C)/ＴＯＴＯのﾌﾟﾚｰﾝ色程度とする。

トイレアクセサリーリスト

		参考ﾒｰｶｰ	取付室	取付箇所数
腰掛け便器用手摺	YYB10P2R	TOTO	別紙詳細図参照	8
多用途手摺	YYB10	同上	幼児用ﾄｲﾚ（遊戯室隣）	2
			幼児用ﾄｲﾚ(5)(4)間	4
			幼児用ﾄｲﾚ(3歳児)	4
L型手摺	T112CL9	同上	多目的トイレ	1
跳上げ式手摺（樹脂34φ）	T112HK7	同上	同上	1
ベビーシート	YKA25	同上	同上	1
耐腐鏡	YM3545AE	同上	多目的ﾄｲﾚ・消毒手洗い上	6
モップ掛けパネル	UTR422S	同上	幼児用ﾄｲﾚ(1歳)、(5歳4歳間) (2歳)、(3歳)	4
小物収納ﾊﾟﾈﾙ	UTR421S	同上	前室(0歳児)掃除流しﾌﾞｰｽ 幼児用ﾄｲﾚ(遊戯室隣)	2

備考　※１．ｵｽﾄﾒｲﾄ設備は、機械工事とする。

株式会社 松下設計　一級建築士事務所 登録（10）183
埼玉県さいたま市中央区上落合１丁目８番１２号
ＴＥＬ 048(840)4118(代)ＦＡＸ 048(840)4103
管理建築士　松下 充孝（一級建築士登録 59420）

受託番号	日付
１３－１４３	平成26年7月9日

設計部長	検図	担当	製図

三芳町立第三保育所改築工事　　設計図

図面名：家具詳細図（５）

縮尺：S=1/30（A3版縮小50%）

図面種別：A

図面番号：４２

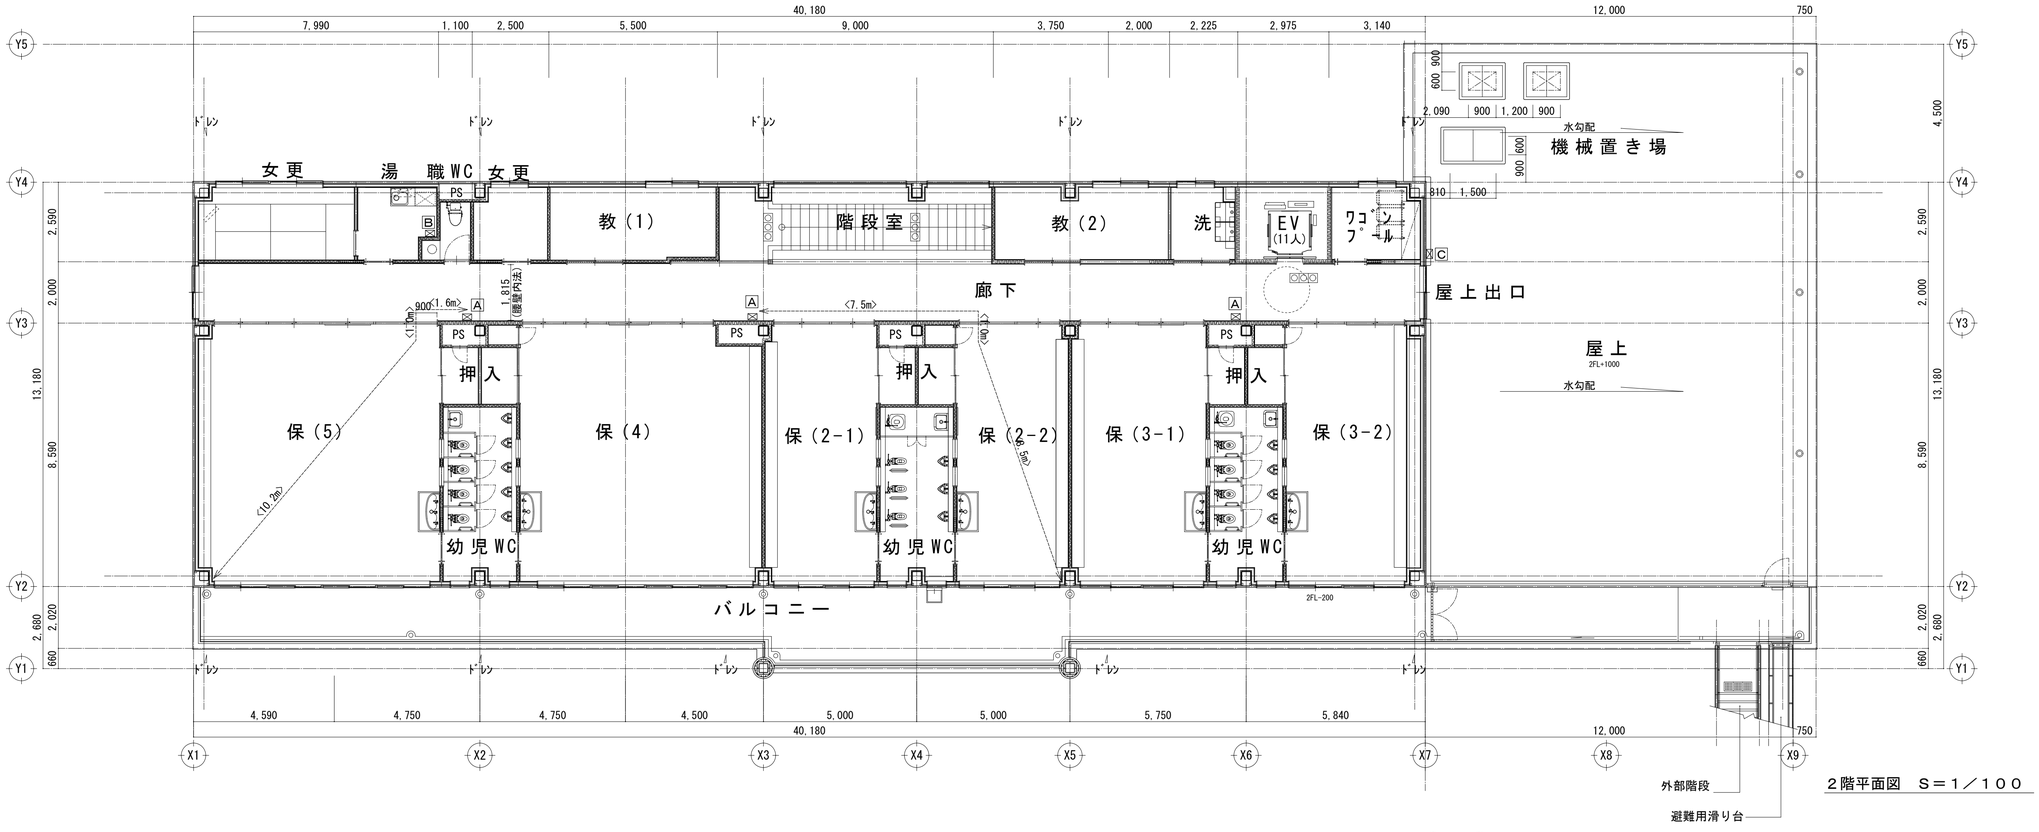

2階平面図　S＝1／100

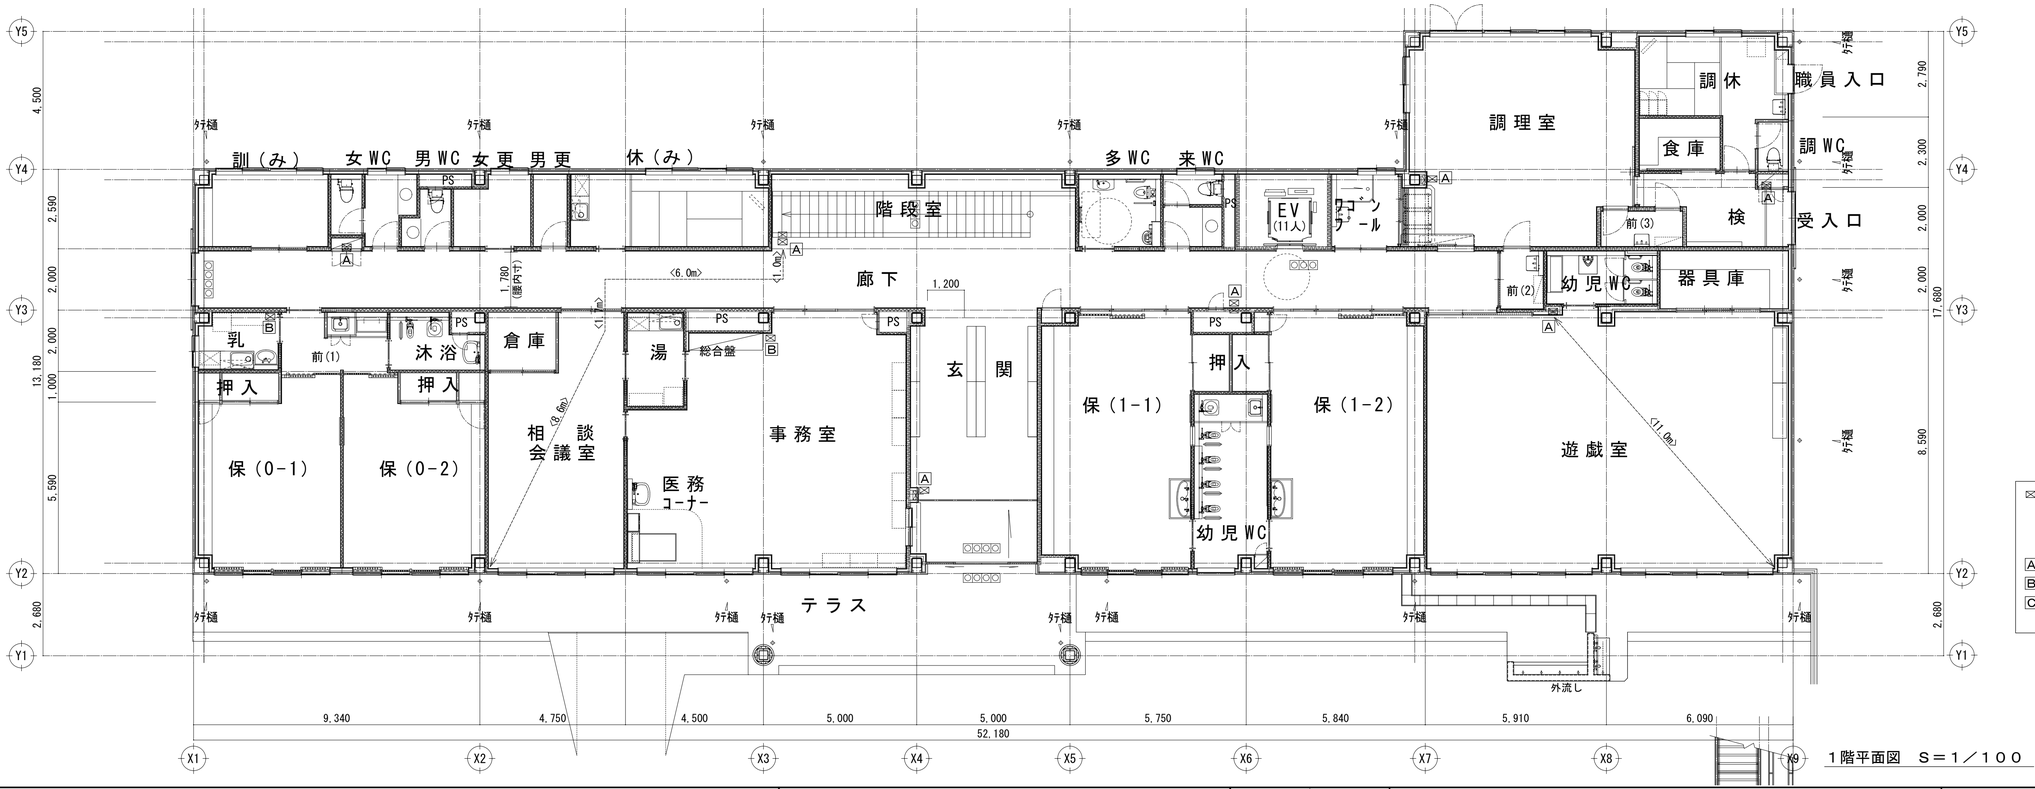

1階平面図　S＝1／100

⊠ 消火器設置位置を示す。
全て新設品とする。
1階：９ヶ所
2階：５ヶ所

A ボックス壁埋め込み
B バンド壁付け
C ボックス外壁付け

株式会社 松下設計　一級建築士事務所 登録（10）183
埼玉県さいたま市中央区上落合１丁目８番１２号
ＴＥＬ 048(840)4118(代)ＦＡＸ 048(840)4103
管理建築士　松下 充孝　（一級建築士登録 59420）

受託番号	日付
１３－１４３	平成26年7月9日

設計部長	検図	担当	製図

三芳町立第三保育所改築工事　設計図

図面名：新築保育所 消火器配置キープラン

縮尺：S=1/100（A3版縮小50%）

図面種別	A
図面番号	４３

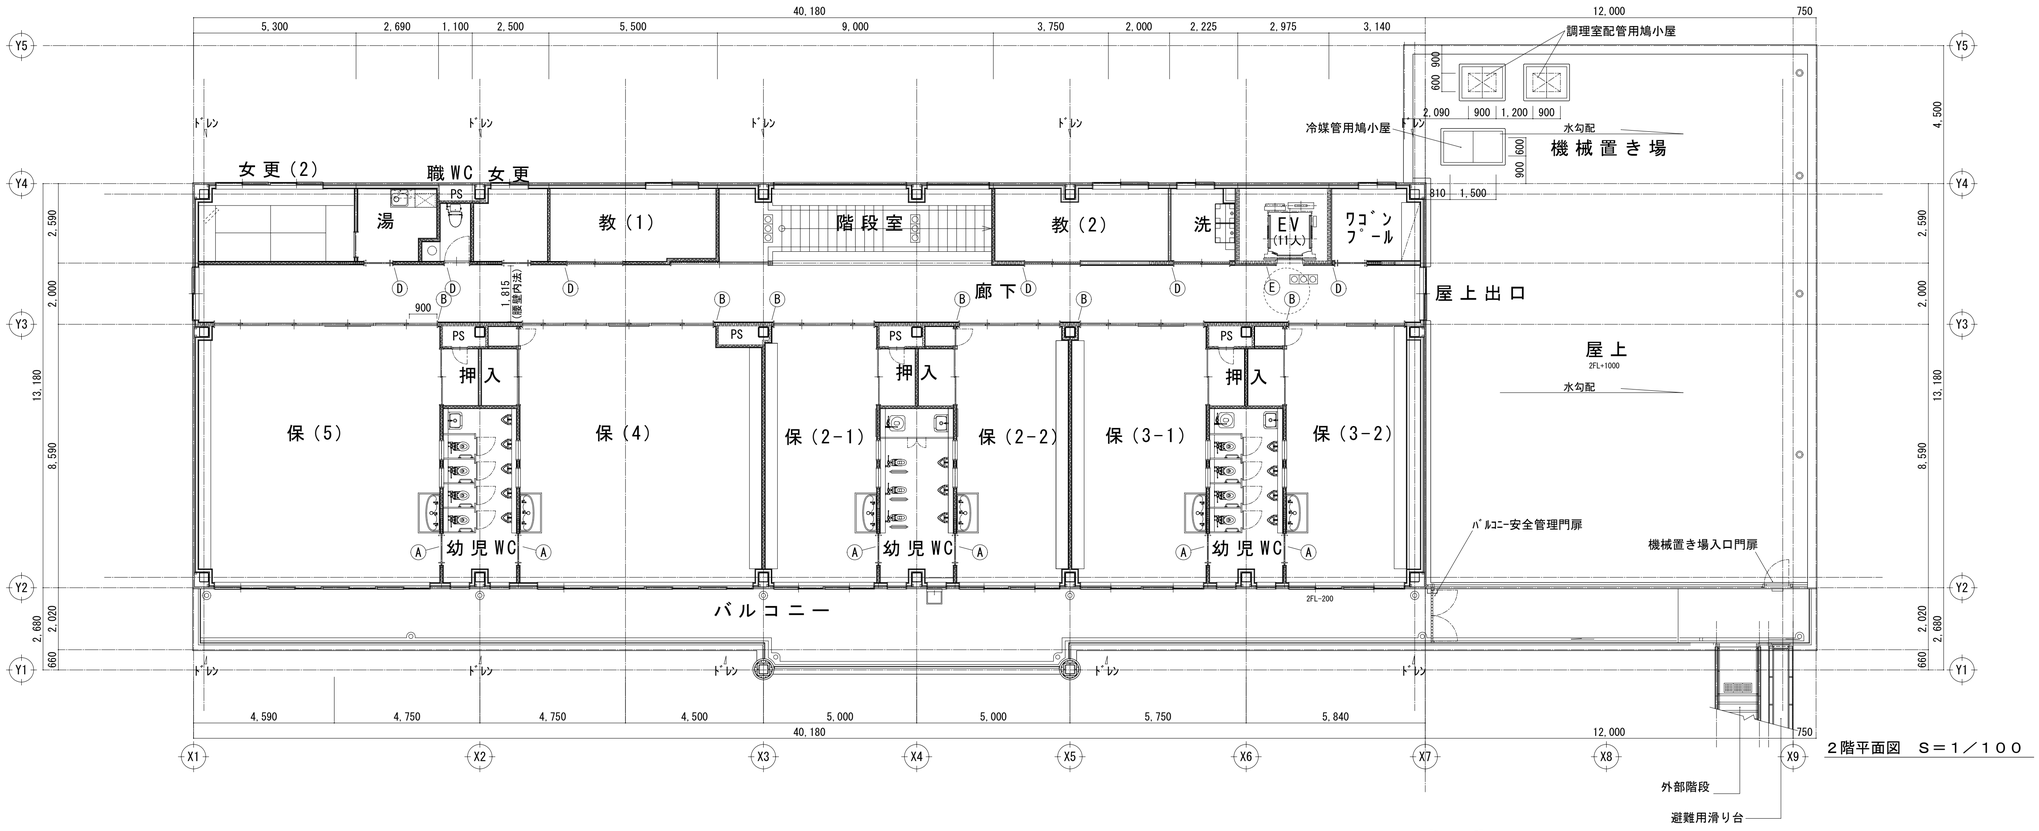

2階平面図　S＝1／100

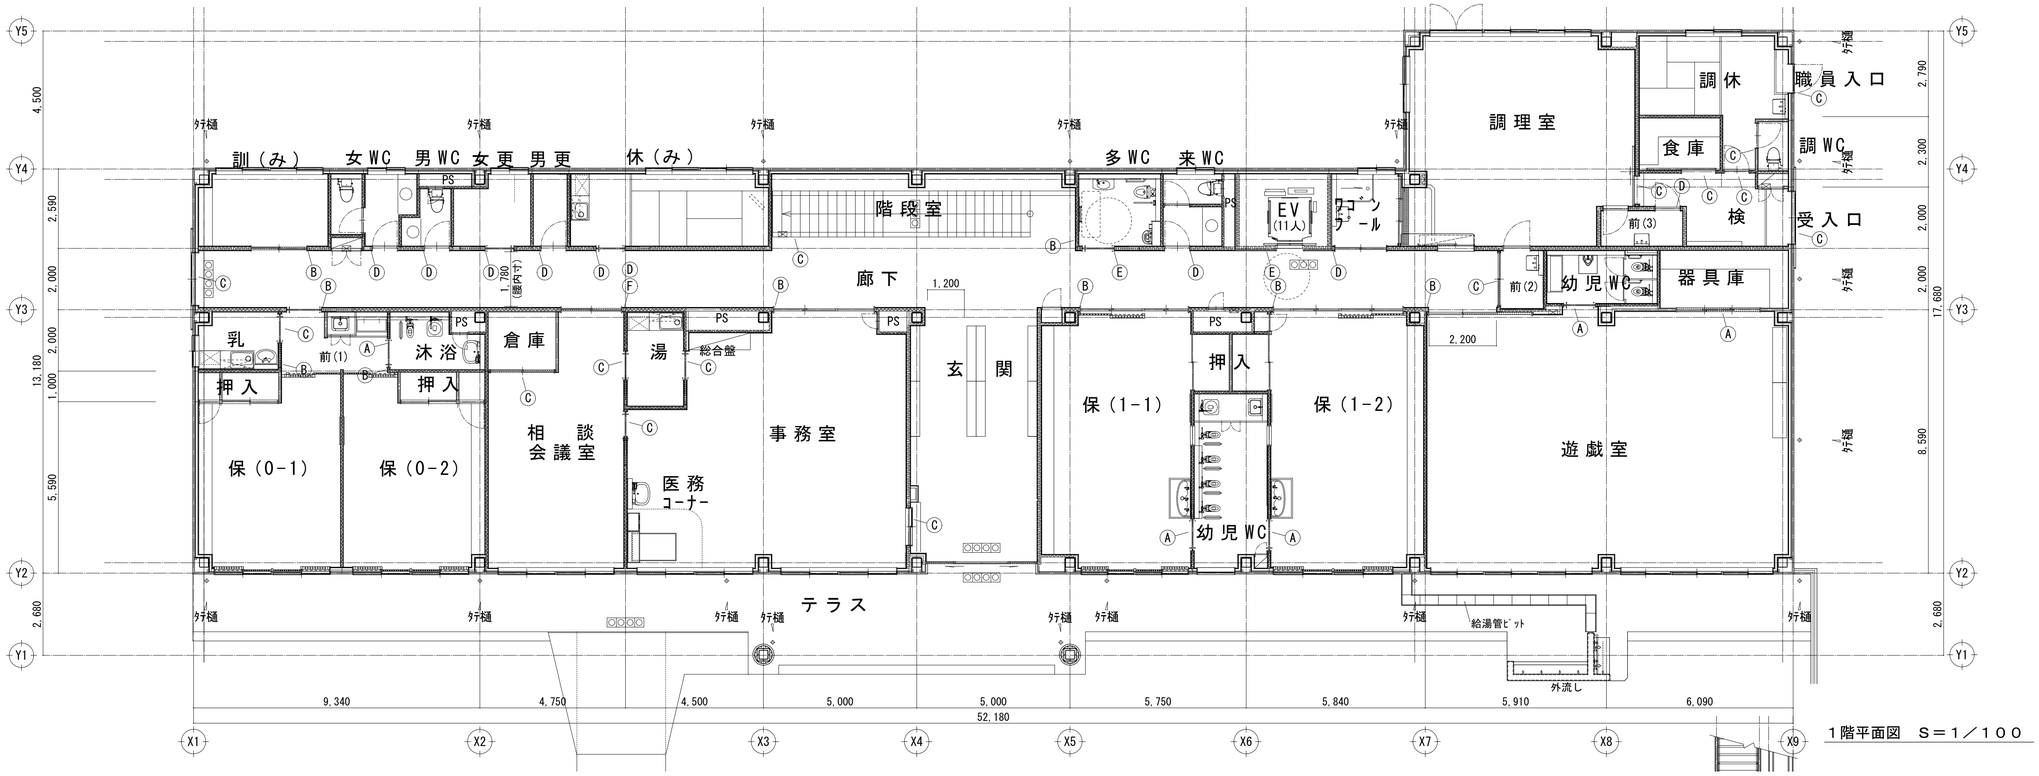

1階平面図　S＝1／100

株式会社 松下設計 一級建築士事務所 登録(10)183 埼玉県さいたま市中央区上落合1丁目8番12号 TEL 048(840)4118(代)FAX 048(840)4103 管理建築士　松下 充孝　(一級建築士登録 59420)	受付番号 13－143 日付 平成26年7月9日 設計部長 / 検図 / 担当 / 製図	三芳町立第三保育所改築工事　設計図	図面名 新築保育所 サインキープラン 縮尺 S=1/100（A3版縮小50%）	図面種別 A 図面番号 44

名　称	木製室名札　S＝1／2
参考型番	FW150R （正面型）
使用材料	表示基板：タモ材 練付板t18　ウレタン塗装仕上 ベ ース ：スライドロック機構（脱着式）
表示方法	表示方法：UV印刷
キープラン記号	Ⓐ
数　量	１１ヶ所
書体・ピクト	標準ピクト外の絵柄のサンプルを提示し、保育所職員を交え協議し、決定する。

形　状

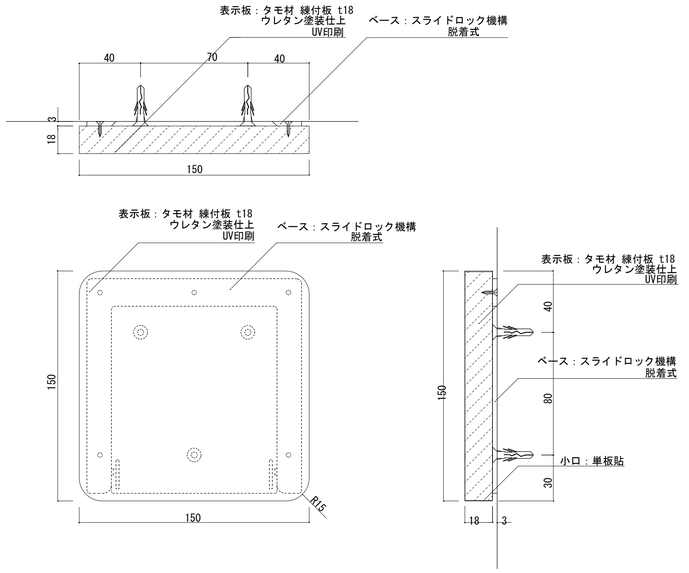

名　称	木製室名札　S＝1／2
参考型番	FWYA150R （側面型）
使用材料	フ レ ーム：アルミ型材 焼付塗装仕上 表示基板：タモ材 練付板 t18 ウレタン塗装仕上
表示方法	表示方法：UV印刷
キープラン記号	Ⓑ
数　量	１５ヶ所
書体・ピクト	標準ピクト外の絵柄のサンプルを提示し、保育所職員を交え協議し、決定する。

形　状

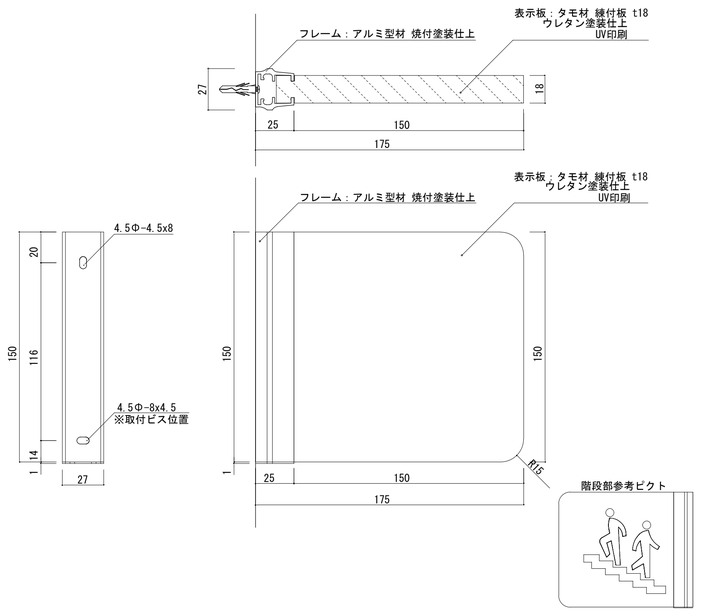

名　称	ステンレスフレーム室名札　S＝1／2
参考型番	FK81 （正面型）
使用材料	フレーム：SUS t1 HL仕上 表示基板：アクリル板 t5
表示方法	UV印刷
キープラン記号	Ⓒ
数　量	１５ヶ所
書体・ピクト	協議の上、標準書体より、決定する

形　状

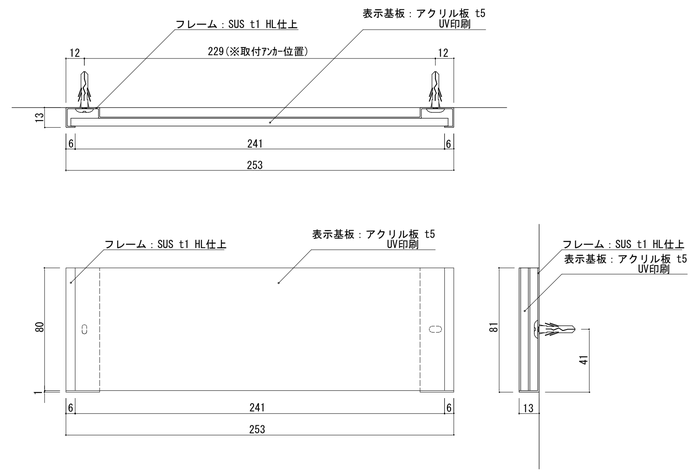

名　称	ステンレスフレーム室名札　S＝1／2
参考型番	FKY81 （側面型）
使用材料	フレーム：SUS t1 HL仕上 表示基板：アクリル板 t5
表示方法	UV印刷
キープラン記号	Ⓓ
数　量	１５ヶ所
書体・ピクト	協議の上、標準書体より、決定する

形　状

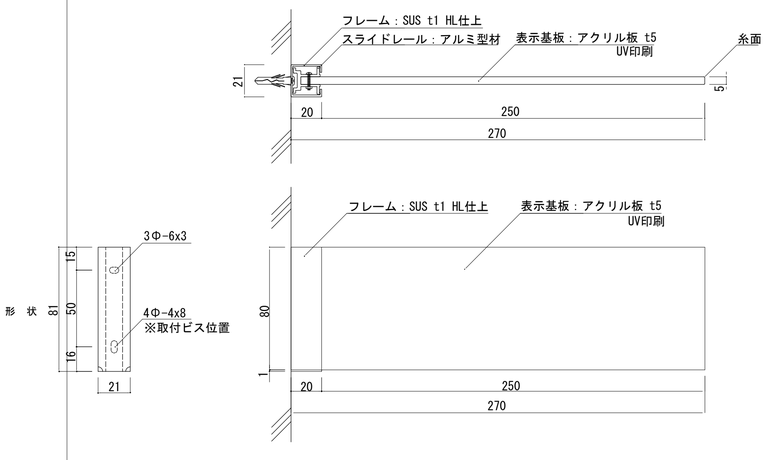

名　称	ステンレスフレーム室名札　S＝1／2
参考型番	FKY81 （側面型）
使用材料	フレーム：SUS t1 HL仕上 表示基板：アクリル板 t5
表示方法	UV印刷
キープラン記号	Ⓔ
数　量	３ヶ所
書体・ピクト	協議の上、標準書体より、決定する

形　状

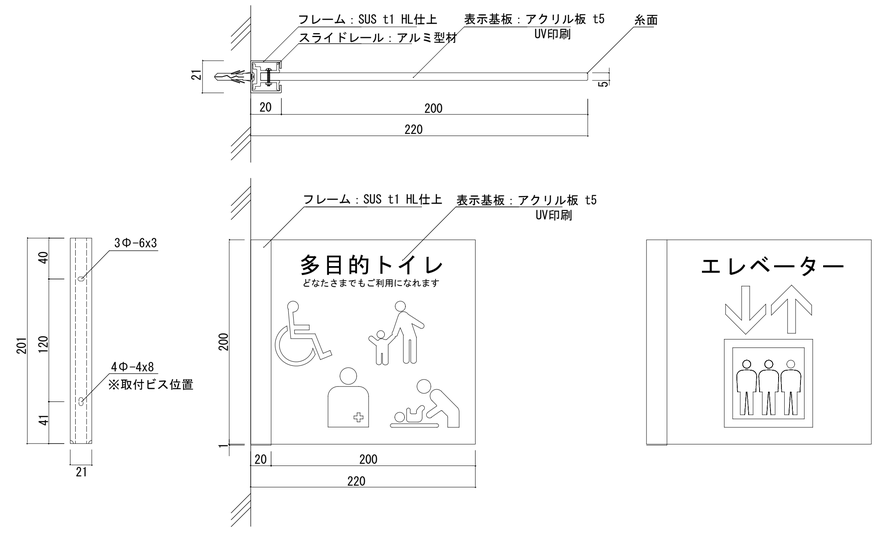

※　参考メーカー：㈱フジタ

株式会社 松下設計　一級建築士事務所 登録（10）183
埼玉県さいたま市中央区上落合１丁目８番１２号
ＴＥＬ 048(840)4118(代)ＦＡＸ 048(840)4103
管理建築士　松下 充孝　（一級建築士登録 59420）

受託番号	日付
１３-１４３	平成26年7月9日

設計部長	検 図	担 当	製 図

三芳町立第三保育所耐震補強工事　　設計図

図面名	サイン詳細図（１）	図面種別	A
縮 尺	S=1/2(A3版 50%縮小)	図面番号	４５

名　称	FR室名札　S＝1／2
参考型番	FTR5　(正面型)
使用材料	フレーム：アルミ型材　　スライド可変表示：アクリル板 t2 表示基板：アルミ型材 アルマイト仕上
表示方法	表示方法：UV印刷
キープラン記号	Ⓕ
数　量	1ヶ所
書体・ピクト	協議の上、標準書体より、決定する

形　状

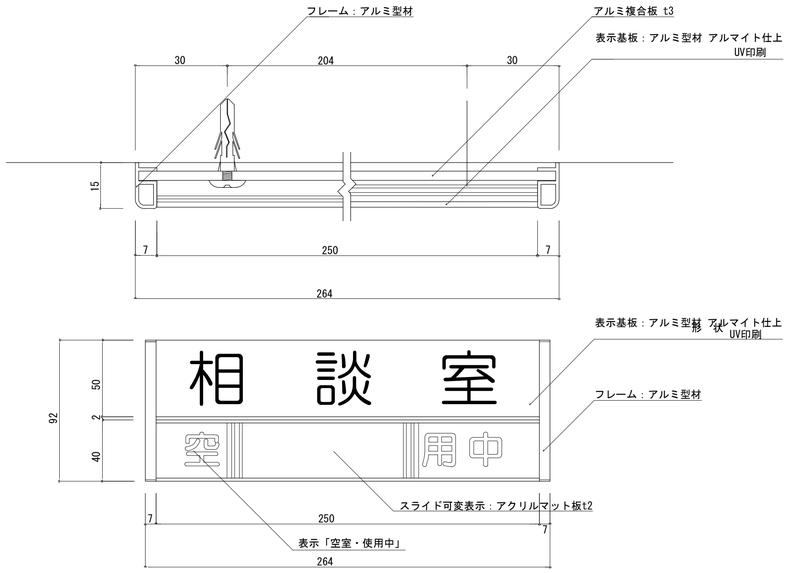

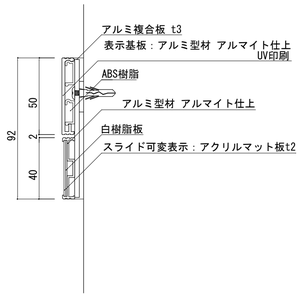

名　称	FH室名札　(インターホン点字標示板)　　S＝1／2　　(外構工事として適用)
参考型番	FH　(正面型)
使用材料	フレーム：ＡＢＳ樹脂成型品 表示基板：樹脂シートt0.3
表示方法	表示方法：UV印刷
キープラン記号	Ⓗ
数　量	1ヶ所
書体・ピクト	

形　状

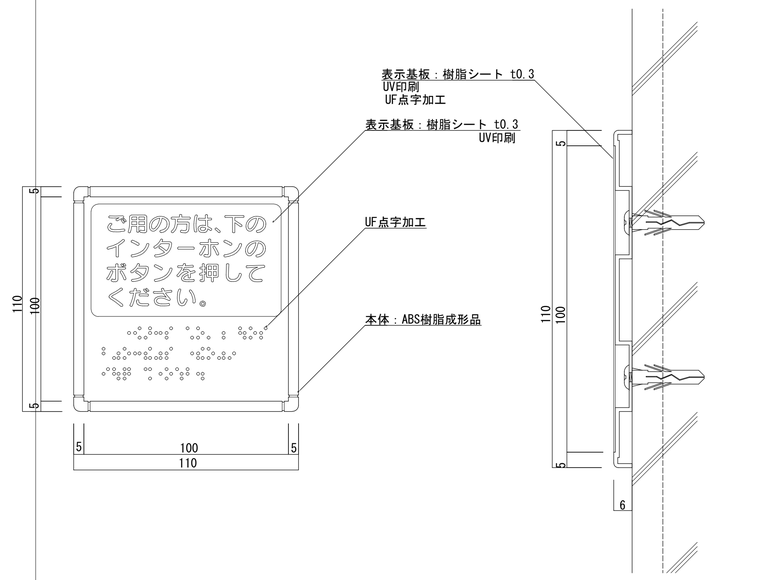

名　称	建物銘板（外構工事　正門ＲＣ塀面）Ｓ＝1／10　　(外構工事として適用)
参考型番	特注品
使用材料	文　　字：ステンレスＨＬ　切り文字ｔ３ 表示基板：ステンレスＨＬ
表示方法	ー
キープラン記号	⑥
数　量	1ヶ所
書体・ピクト	製作前に、監督員の承諾の上、決定する

形　状

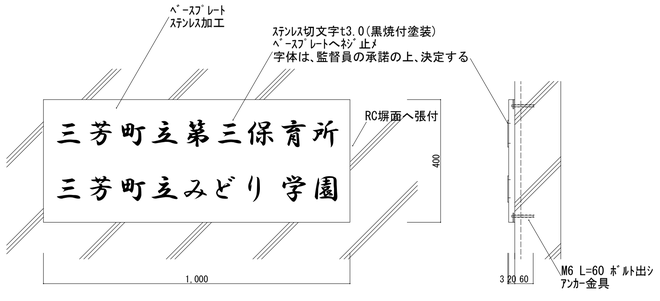

株式会社 松　下　設　計　一級建築士事務所 登録（10）183
埼玉県さいたま市中央区上落合１丁目８番１２号
ＴＥＬ　048(840)4118(代)ＦＡＸ　048(840)4103
管理建築士　松下 充孝　（一級建築士登録 59420）

受託番号	日付
13-143	平成26年7月9日

設計部長	検　図	担　当	製　図

三芳町立第三保育所耐震補強工事　　設計図

図面名：サイン詳細図（２）

縮尺：S=1/2、1/10(A3版 50%縮小)

図面種別	A
図面番号	４６

軒先断面図

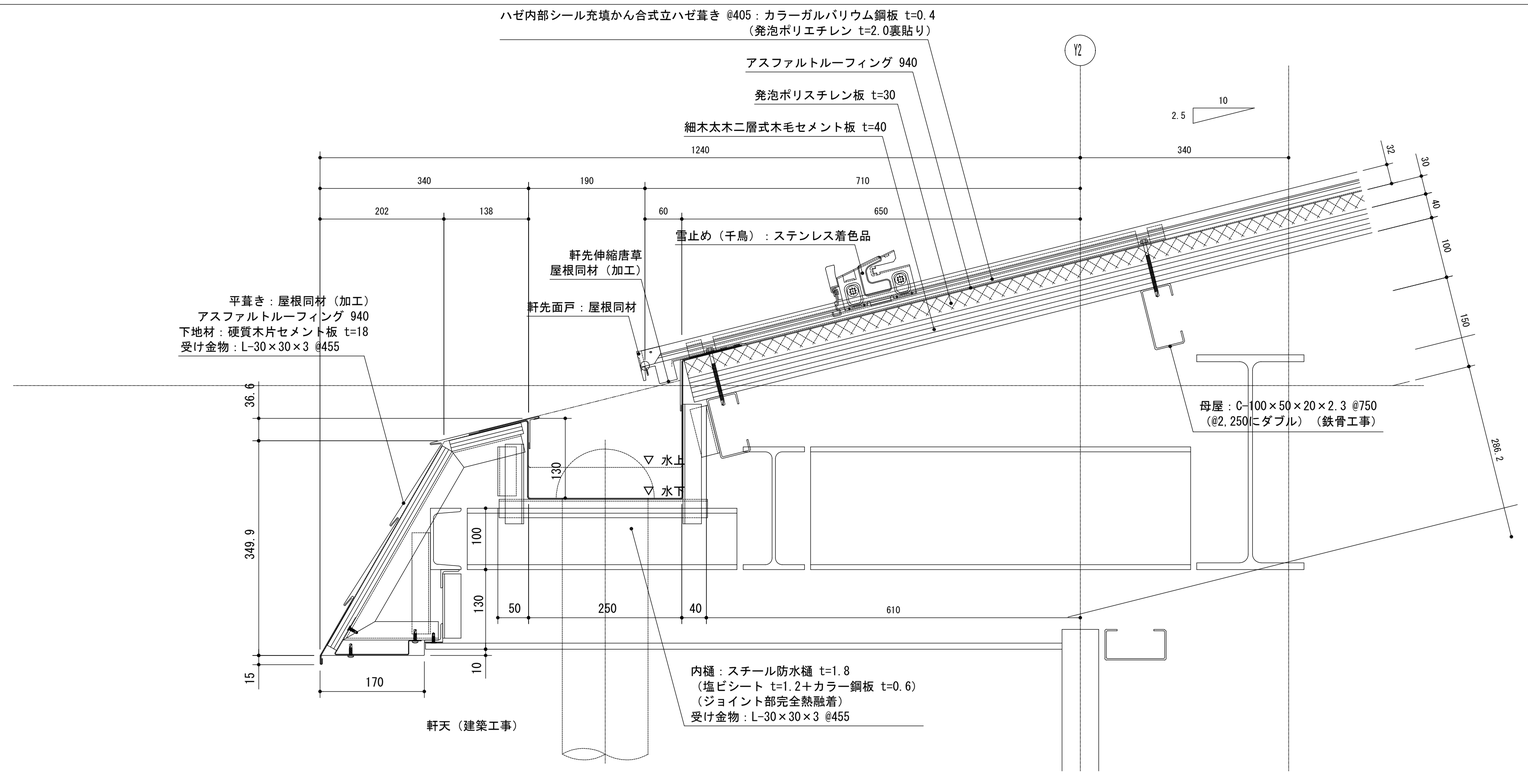

棟断面図（システム換気棟）

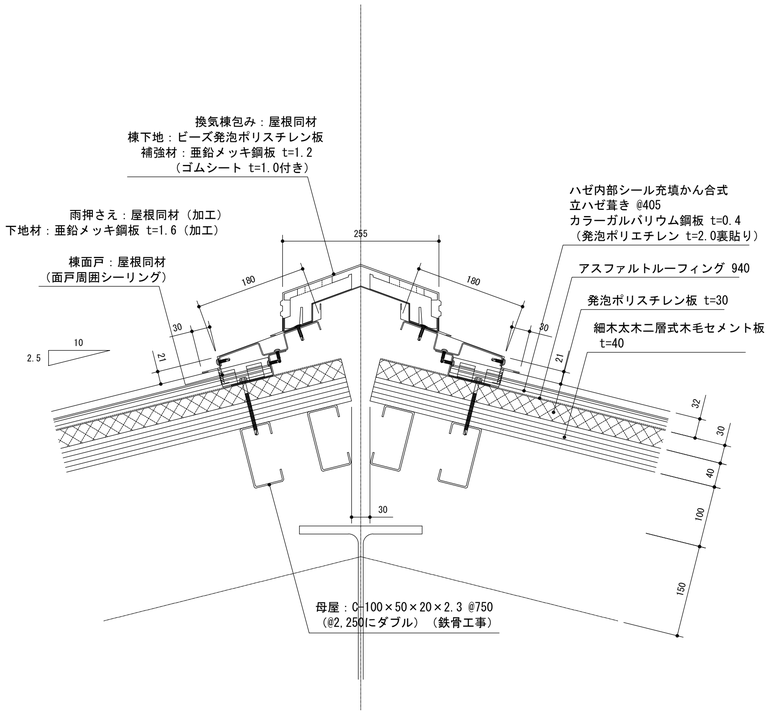

ケラバ断面図

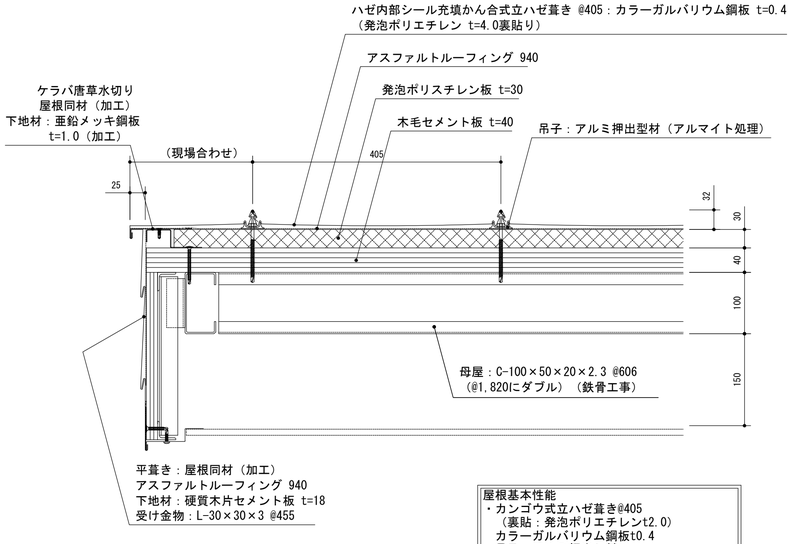

屋根基本性能
・カンゴウ式立ハゼ葺き@405
（裏貼：発泡ポリエチレンt2.0）
カラーガルバリウム鋼板t0.4
・吊子：アルミ押出し材
・公的試験値：水密性2500Pa、耐風圧7000Pa

株式会社 松下設計 一級建築士事務所 登録（10）183
埼玉県さいたま市中央区上落合１丁目８番１２号
ＴＥＬ 048(840)4118(代)ＦＡＸ 048(840)4103
管理建築士 松下 充孝 （一級建築士登録 59420）

受託番号	日付：
１３－１４３	平成26年7月9日

設計部長	検図	担当	製図

三芳町立第三保育所改築工事　設計図

図面名：新築保育所 屋根詳細図

縮尺：S=1/5（A3版縮小50%）

図面種別：A

図面番号：４７

エレベーター仕様

基本仕様	号機名		NO.1
	型式		機械室レス P-11-C045
	用途		乗用兼車いす用
	定格積載質量／定員		750kg／11人乗
	定格速度		45m／min
	運転方式		乗合全自動方式（乗り捨て方式）
	制御方式		インバータ制御方式（マイコン制御）
	停止階		2 箇所 （1,2 階）
	かご寸法		間口1400mm 奥行1350mm 天井高さ2300mm
	出入口寸法		幅800mm 高さ2100mm
	戸型式		２枚戸中央開き
	電動機		AC 3.5kW
	動力用電源		AC 3φ 200V 50Hz
	照明用電源		AC 1φ 100V 50Hz
	連絡装置		同時通話式インターホン
	設置場所		親機設置場所（1階事務室）
	監視装置		リモートメンテナンスインターフェース付
管制運転	地震		有り（Ｐ波およびＳ波感知）（リスタート機能付）
	火災		有り（火報と連動した接点による自動式）
	停電		有り
	自家発		無し
乗場仕様	三方枠	1,2 階	大枠 ステンレスヘアライン仕上
	乗場戸	1,2 階	鋼板単色塗装仕上
	幕板	1,2 階	無し
	敷居	1,2 階	硬質アルミ
	インジケータ	1,2 階	縦型デジタル表示
			カバー：ステンレスヘアライン仕上
	ホールボタン	1,2 階	抗菌凸文字ボタン（φ35）（ＳＩＡＡ認証）
			インジケータに組込
かご仕様	天井		スタンダード（メーカー標準）（天井照明色：白色光）
	前側板		ステンレスヘアライン仕上
	側板		化粧鋼板
	戸		化粧鋼板
	出入口上部		ステンレスヘアライン仕上
	床		ゴムタイル（６Ｔ）（現地取付）
	幅木		化粧鋼板（アルミナムシルバー）
	敷居		硬質アルミ
	操作盤		抗菌凸文字ボタン（φ35）（ＳＩＡＡ認証）
			カバー：ステンレスヘアライン仕上
	インジケータ		カラー液晶表示（背景色：白） 前側板に組込
	車いす用操作盤		抗菌凸文字ボタン（φ35）（ＳＩＡＡ認証）
			カバー：ステンレスヘアライン仕上
	鏡		ガラス製
	ハンドレール		ステンレスパイプ：ステンレスヘアライン仕上
監視盤			無し
耐震クラス			昇降機耐震設計・施工指針（2009年版）：A09
特記仕様	「2009建築基準法対応」		
	遮煙性能付乗場戸（大臣認定品）（火災、停電付）（特定防火設備）		
	公共建築工事標準仕様書		
	車いす仕様付		
	視覚障がい者仕様付（全ての操作盤と乗場側ボタンに点字銘板付）		
	音声案内装置付		
	レールサイズアップ		
	故障情報の無電圧接点支給付		
	非常放送用スピーカー付（かご天井上）		
	昇降路内同軸ケーブル付（昇降路外は電気工事）		
	マルチビームドアセンサー付		
	ケアフルセンサー付		
	三方枠ステンレス材：SUS304		
	インジケーター ステンレス材：SUS304		
	かご側板保護マット付（H=1800）		
	かご内床マット付		
	かご内荷摺り付（床面より300mm）		
	かご内ステンレス材一式（かごドア含まず）：SUS304		
	かご内操作盤スイッチボックス内の波型スイッチによる特定階サービス切り離し（階床別切替）		
	テンキー式暗号操作による特定階乗り場呼び一時解除（全階）		
	オプション盤付		
	製本（完成図書他）		
	フェッシアプレート付		
	煙感知器点検用ドアスイッチ付		
	運転休止スイッチ付（1階に取付）		
			－ (M) S －

工事区分表

号機名		NO.1				
	項目	工事名	建築	電気	空衛	ELV
昇降路	1	昇降路の築造と誤差修正工事 1）壁または囲いは隙間なきものとする 2）昇降路の壁又は囲い及び出入口の戸は、任意の5ｃｍ²の面にこれと直角な方向の300Nの力が昇降路外から作用した場合において15mmを超える変形や塑性変形が発生しないこと	○			
	2	各階出入口まわり壁の穴あけ工事 （出入口、押しボタン、かご位置表示灯など）	○			
	3	エレベーター据付後の壁、床、天井仕上げ補修工事	○			
	4	三方枠、インジケータなどと壁間のすきま埋め工事	○			
	5	三方枠、インジケータなどと壁間のすきま塞ぎ工事				○
	6	ピット内防水仕上げ工事	○			
	7	ピット仕上げ面の水平度は1／200以下	○			
	8	ピットが深い場合の埋め戻し工事	○			
	9	ピット点検用タラップまたは梯子の設置工事				○
	10	ピット点検用コンセント設置工事		○		
	11	インターホンならびにその他の機器用の配管、配線工事 （配線サイズ、本数は電気設備欄による）		○		
	12	昇降路内の受電制御盤への動力電源、照明用電源および接地線の引き込みならびに継ぎ込み工事 （配線サイズ、本数は電気設備欄による）		○		
	13	昇降路頂部の煙感知器の設置工事（昇降路外部から復帰点検可能な構造） （点検扉は、1.5mm以上の鉄製施錠付鋼製扉）		○		
	14	リモートメンテナンス用として電話中継盤から昇降路内設置の遠隔監視装置までの電話線用配管配線 （配線サイズ、本数は電気設備欄による）		○		
	15	昇降路出入口側内壁（敷居下および出入口上部）とかご前端が125mm以上離れる場合のフェッシアプレート設置工事				○
	16	昇降路内の中間ビーム設置工事（コンクリート階 階）				○
	17	昇降路内の中間ビーム設置工事（鉄骨階 階）	○			
	18	三方枠、敷居、ホールボタン、インジケータなどの固定用鋼材設置工事	○			
	19	レールブラケット、ドアハンガ取り付け用鋼材の設置及び錆止塗装工事	○			
	20	併設されたエレベーターの最下階が異なる場合のピット内間仕切り設置工事	○			
	21	不停止階の昇降路救出口扉の設置工事 （施行令129条の7の1による）	○			
	22	かごドレン式クーラー設置時のピット排水管工事	○			
	23	昇降路頂部に吊りビーム設置工事	○			
	24	監視盤用配管配線（詳細は監視盤仕様書参照）		○		
	25	昇降路頂部の煙感知器点検口ELV連動スイッチ				○
	26	昇降路のガラリ設置工事	○			
	27	昇降路の換気扇設置工事			○	
その他	1	エレベーター部品搬入経路の確保	○			
	2	エレベーター据付工事用の水、砂、セメントなどの供給	○			
	3	エレベーター据付工事員現場詰所および材料置場の確保	○			
	4	エレベーター据付工事用および運転調整用電力ならびに本設電源に切り替え後の運転調整用電力		○		
	5	医療機器、放送用機器、コンピューター機器などの電源とエレベーター動力用電源の電力系統分離工事		○		
	6	エレベーター工事使用の場合の出入口およびかご内養生工事	○			
	7	エレベーター工事使用後の調整費用	○			
	8	昇降路内仮設足場の設置工事	○			
	9	昇降路と居室が隣接する場合の居室側防音工事	○			
	10	エレベーター承認図と躯体が異なる場合の手直し	○			
	11	塔内塗装仕上	○			
	12	昇降路がガラスの場合の養生施工	○			
	13	ALC継ぎ目の補修、セパボルトの撤去	○			
	14	鉄骨階立柱の設置工事（地震時の引っかかり防止要）	○			
	15	出入口への雨水対策	○			
	16	乗場出入口の遮煙戸				○
	17	放送（一般・非常）用配管配線 引込み位置：昇降路		○		
	18	自家発の商用電源識別用接点の支給 引込み位置：昇降路・監視盤		○		
	19	火災時管制用接点の支給 引込み位置：昇降路・監視盤		○		
	20	防犯カメラ用同軸ケーブルの配線 引込み位置：制御盤		○		
	21	乗場の防火シャッター連動接点（Ｃ接点）支給		○		

電気設備

号機名	NO.1			
動力用電源	AC 3φ 200V 50Hz 線サイズ×1回路（CV）／台			
	線サイズ（mm²）	3.5	5.5	8.0
	最大引込距離（m）	35	55	79
	ＭＣＢ容量	30A／台		
	トランス容量	4kVA／台		
	起動KVA	13kVA／台		
照明用電源	AC 1φ 100V 50Hz 2mmφ×1回路 2.0kVA／台			
アース線	2mm²（Ｄ種）／台			
インターホン用配管配線	FCPEV 0.9-5P			
リモートメンテナンス用配管配線	CPEV 0.9-1P， 配管サイズφ25			
ピット点検用コンセント	AC 100V 1.5kVA以上 × 1個／台 （最下階FL+200の出入口付近に設置）			
火災報知信号無電圧ａ接点支給及び配管配線	印加電圧 DC24V 接点容量 1A／台			
故障情報の接点支給及び配管配線	印加電圧 DC48V 接点容量 0.1A／台			
非常放送用スピーカー用配管配線	HP 1.2-3C／台			
防犯カメラ用配管配線（昇降路外）	同軸ケーブル 5C － 2V × 1本			
注意事項	上記の配管配線はエレベーター制御盤から各設備ならびに機器の設置場所まで引込み 上記の配管配線はエレベーターの着工前までに本設配線で引込み 防犯カメラは、事務室での安全確認用（警備範囲外・電気工事）			

煙感知器施工例

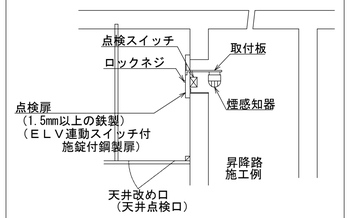

（点検口を開いた場合はエレベーターは停止します。）

エレベーター出入口側に点検口を設置する場合はカゴ出入口機器と干渉する恐れがあるので事前にご相談ください。

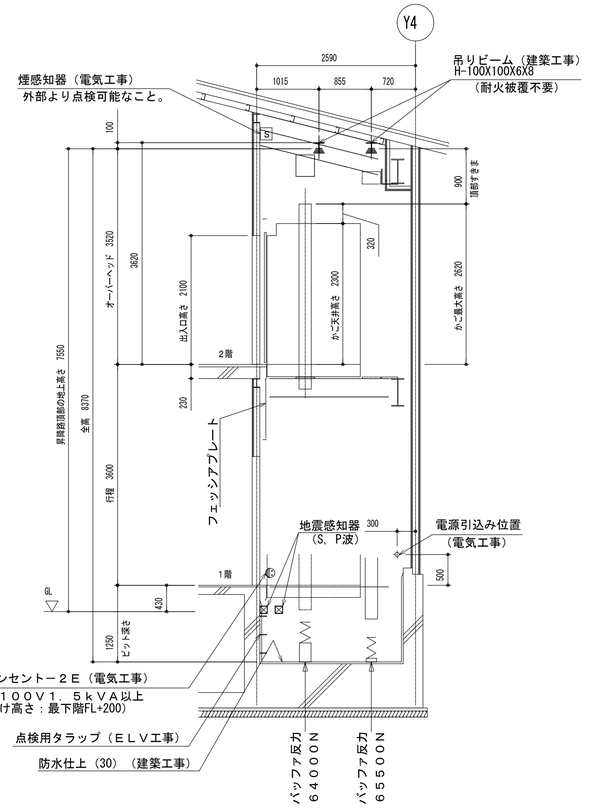

昇降路断面図 （１：５０）

ファスナー9T（建築工事）

※ 操作盤のスイッチ（抗菌凸文字ボタン（φ35）（ＳＩＡＡ認証））の有無は、メーカー仕様による。

株式会社 松下設計
一級建築士事務所 登録（10）183
埼玉県さいたま市中央区上落合１丁目８番１２号
ＴＥＬ 048(840)4118(代)ＦＡＸ 048(840)4103
管理建築士 松下 充孝 （一級建築士登録 59420）

受託番号	日付：
１３－１４３	平成26年7月9日

設計部長	検図	担当	製図

三芳町立第三保育所改築工事 設計図

図面名 エレベーター詳細図（１）

縮尺 S=1/50 (A3版縮小50%)

図面種別 A

図面番号 ４８

0322485 20140115(27.80)

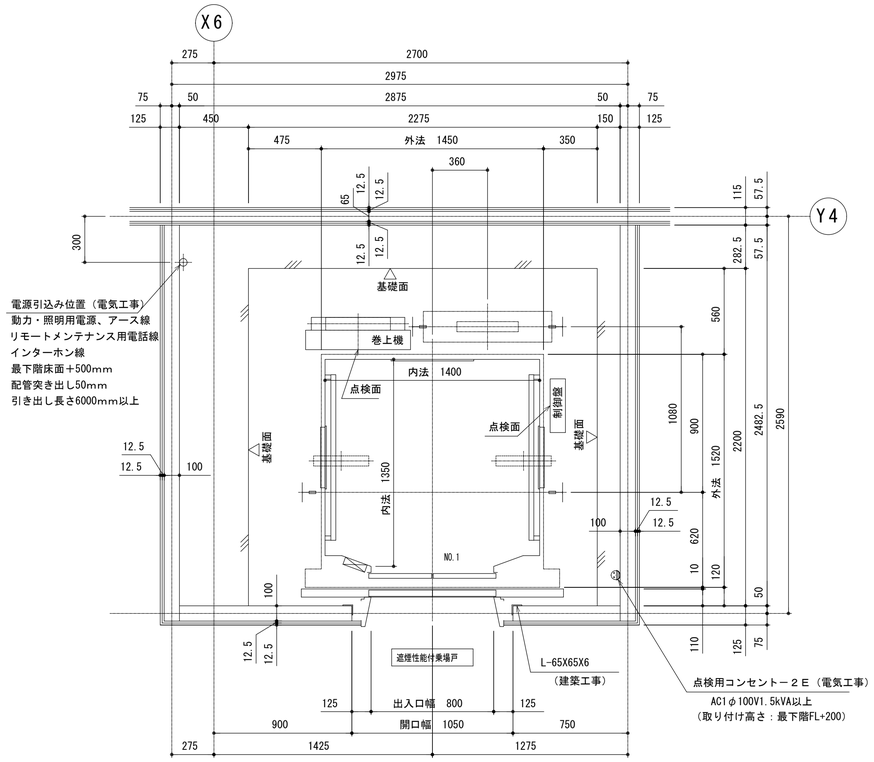

1階 昇降路平面図（１：２０）

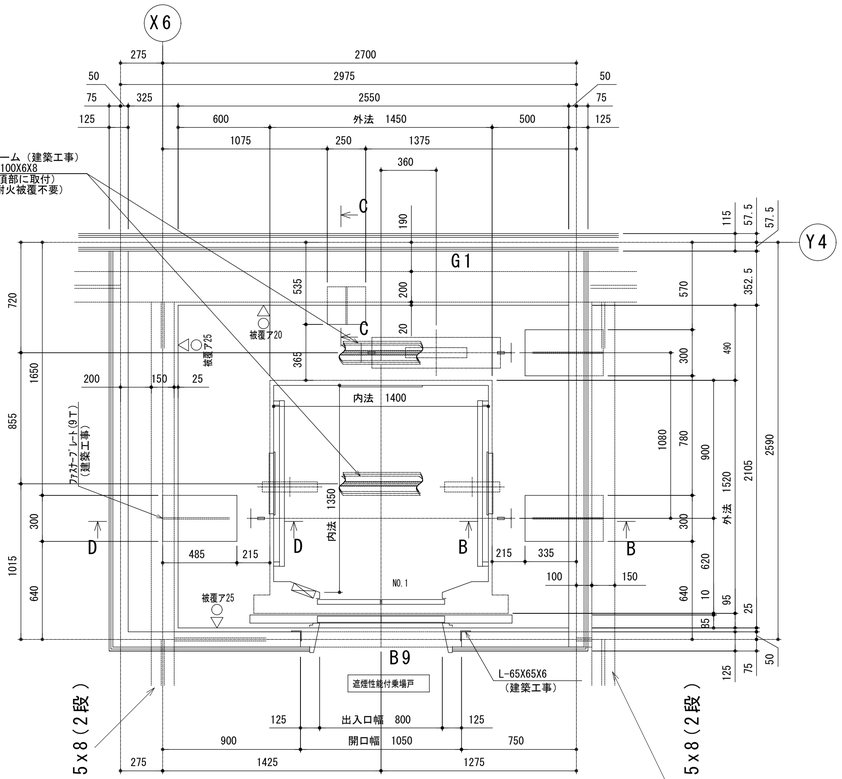

2階 昇降路平面図（１：２０）
ファスナー9T（建築工事）

耐震クラス：Ａ０９

ガイドレール	かご側		ウェート側	
部分荷重〔N〕	ＰＸ	ＰＹ	ＰＸ	ＰＹ
NO.1	4200	2350	6450	3250

注） 上記荷重により柱及びはりのたわみは
５mm以下になるよう部材を設計のこと

地震時建物に掛る荷重

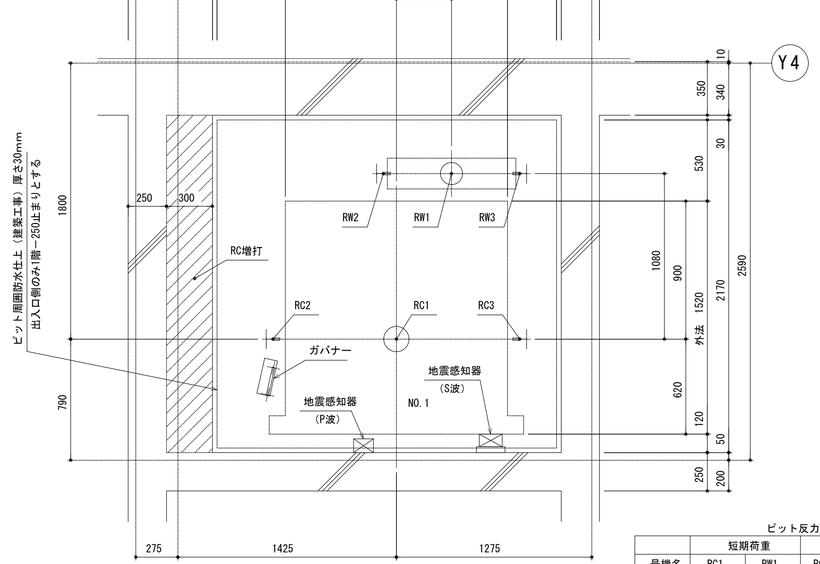

ピット平面図（１：２０）

ピット反力値（Ｎ）

	短期荷重		長期荷重			
号機名	RC1	RW1	RC2	RC3	RW2	RW3
NO.1	64000	65500	21500	21500	40000	14500

コンクリート厚さは150mm以上とする
コンクリート基準圧縮強度21N/mm²以上とする

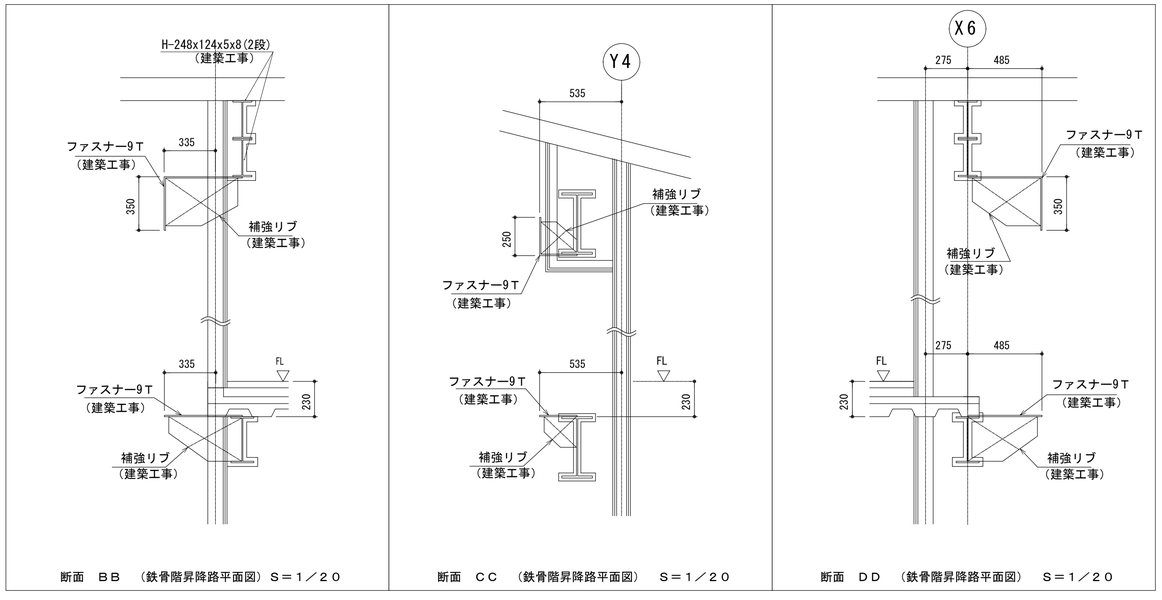

断面 ＢＢ （鉄骨階昇降路平面図）Ｓ＝１／２０

断面 ＣＣ （鉄骨階昇降路平面図） Ｓ＝１／２０

断面 ＤＤ （鉄骨階昇降路平面図） Ｓ＝１／２０

株式会社 松下設計
一級建築士事務所 登録（10）183
埼玉県さいたま市中央区上落合１丁目８番１２号
ＴＥＬ 048(840)4118(代)ＦＡＸ 048(840)4103
管理建築士 松下 充孝 （一級建築士登録 59420）

受託番号	日付：
１３－１４３	平成26年7月9日

設計部長	検図	担当	製図

三芳町立第三保育所改築工事 設計図

図面名 エレベーター詳細図（２）

縮尺 S=1/20（A3版縮小50%）

図面種別 A

図面番号 49

0322485 20140115(27.80)

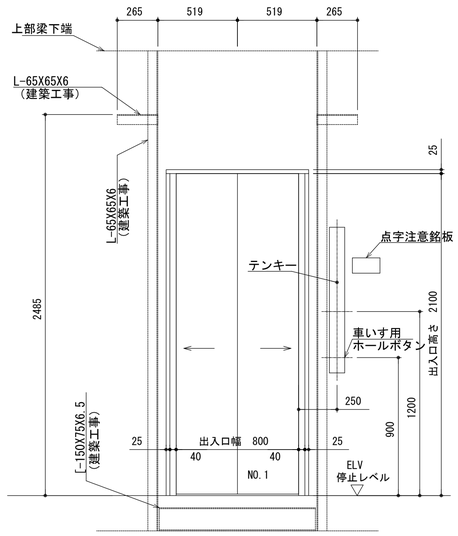

2階　出入口正面及断面図（１：２０）

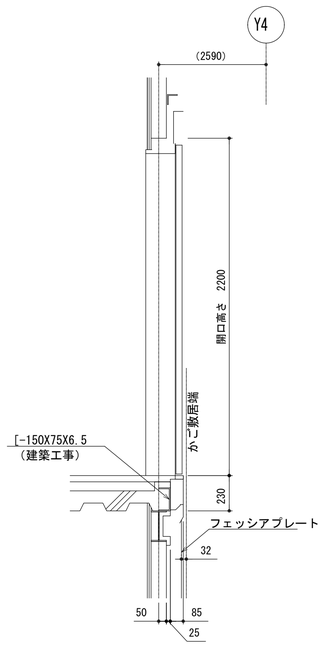

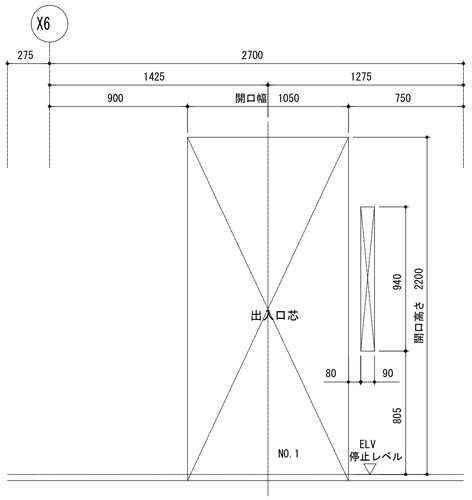

2階　出入口穴明図（１：２０）

注）壁仕上が石張り、タイル張り等の場合
石、タイルの切欠寸法は別途打合せのこと

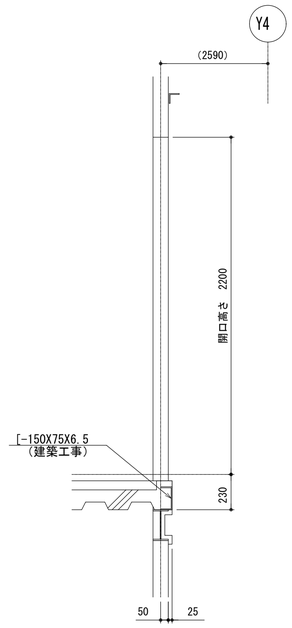

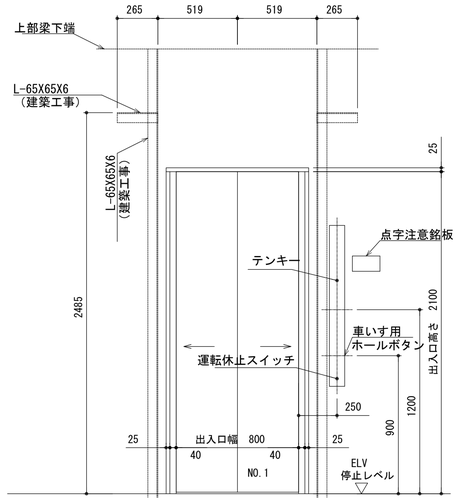

1階　出入口正面及断面図（１：２０）

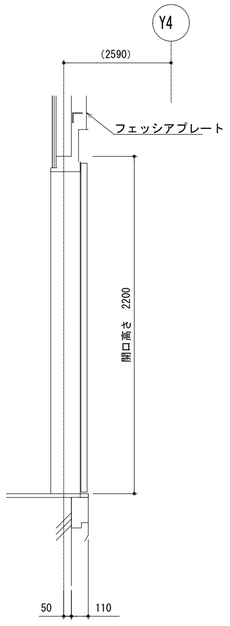

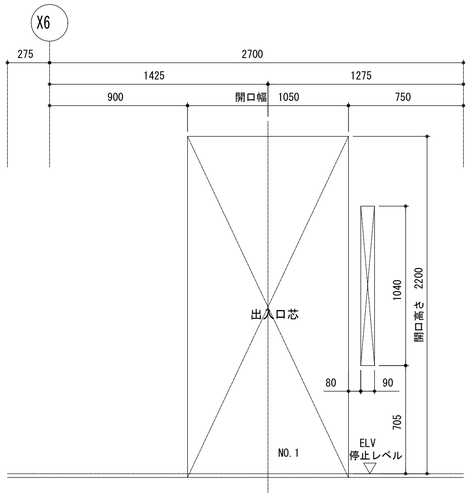

1階　出入口穴明図（１：２０）

注）壁仕上が石張り、タイル張り等の場合
石、タイルの切欠寸法は別途打合せのこと

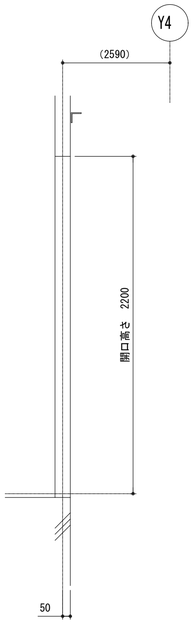

株式会社　松下設計
一級建築士事務所 登録（10）183
埼玉県さいたま市中央区上落合１丁目８番１２号
ＴＥＬ 048(840)4118(代)ＦＡＸ 048(840)4103
管理建築士　松下 充孝　（一級建築士登録 59420）

受託番号	日付：
１３－１４３	平成26年7月9日

設計部長	検図	担当	製図

三芳町立第三保育所改築工事　　設計図

図面名　エレベーター詳細図（３）

縮尺　S=1/20（A3版縮小50%）

図面種別　A

図面番号　５０

0322485 20140115(27.00)

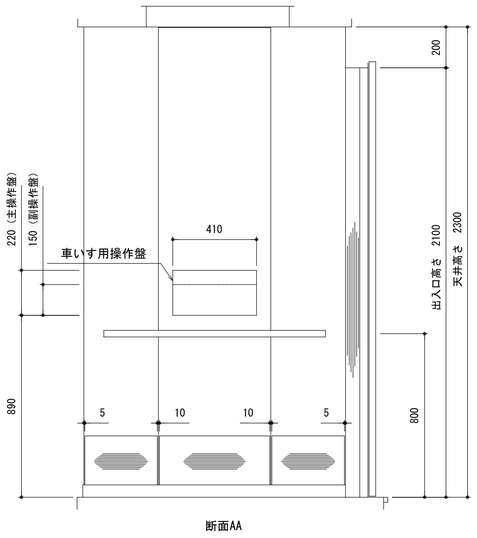

断面AA

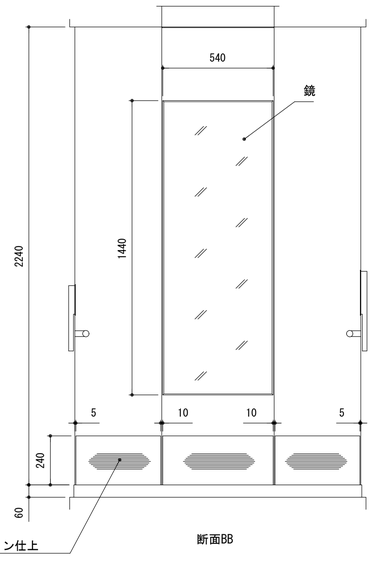

荷摺り：ステンレス　ヘアライン仕上
４隅は全てC0.5仕上

断面BB

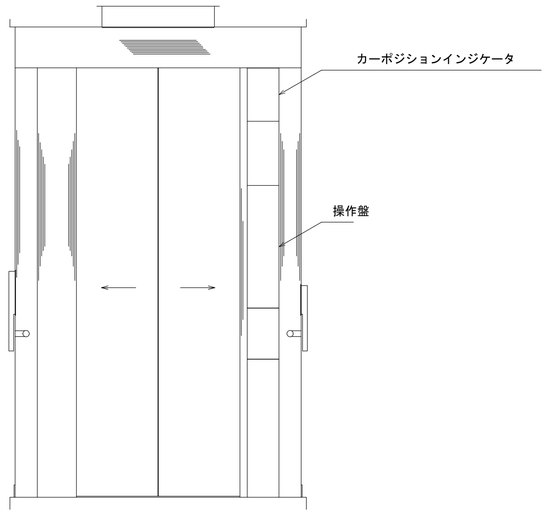

断面CC

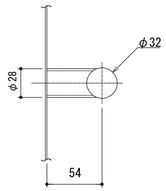

ハンドレール取付部詳細（１：３）

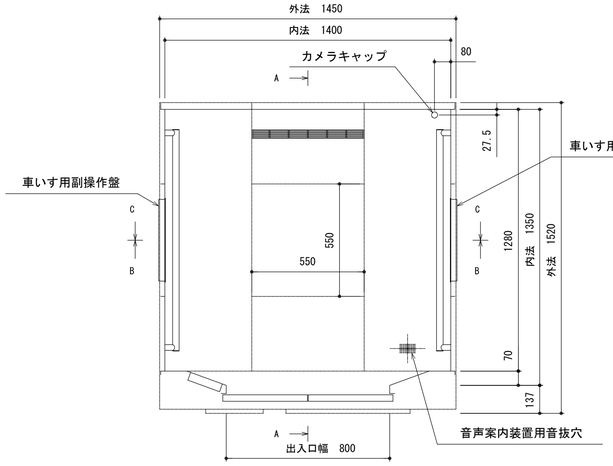

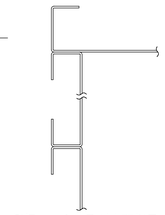

側板コーナー及び中間継目詳細（１：２）

仕　　様	
前側板 出入口上部枠	ステンレスヘアライン仕上
幅　木	化粧鋼板（アルミナムシルバー）
側板，戸	化粧鋼板
天井	化粧鋼板
照　明	つや消し乳白色アクリルカバーLED照明
停電灯	LED
換　気	ファン
床張り	ゴムタイル（６Ｔ）（現地取付）
敷　居	硬質アルミ
鏡	額縁付ガラス製鏡
ハンドレール	ステンレスパイプ（ヘアライン仕上）
光電装置	マルチビームドアセンサー
天井換気ﾙｰﾊﾞｰ	ABS樹脂（ホワイト）
荷摺り	ステンレスヘアライン仕上
付属品	車いす仕様付、視覚障がい者仕様付
	音声案内装置付
	非常放送用スピーカー付（かご天井上）
	かご側板保護マット付（H=1800）
	かご床マット付、ケアフルセンサー付
	かご内ステンレス材一式（かごドア含まず） SUS304

株式会社 松下設計　一級建築士事務所 登録（10）183
埼玉県さいたま市中央区上落合１丁目８番１２号
ＴＥＬ 048(840)4118(代)ＦＡＸ 048(840)4103
管理建築士　松下 充孝（一級建築士登録 59420）

受託番号	日付
１３－１４３	平成26年7月9日

設計部長	検図	担当	製図

三芳町立第三保育所改築工事　　設計図

図面名　エレベータ詳細図（４）

縮尺　S=1/15（A3版縮小50%）

図面種別　A

図面番号　５１

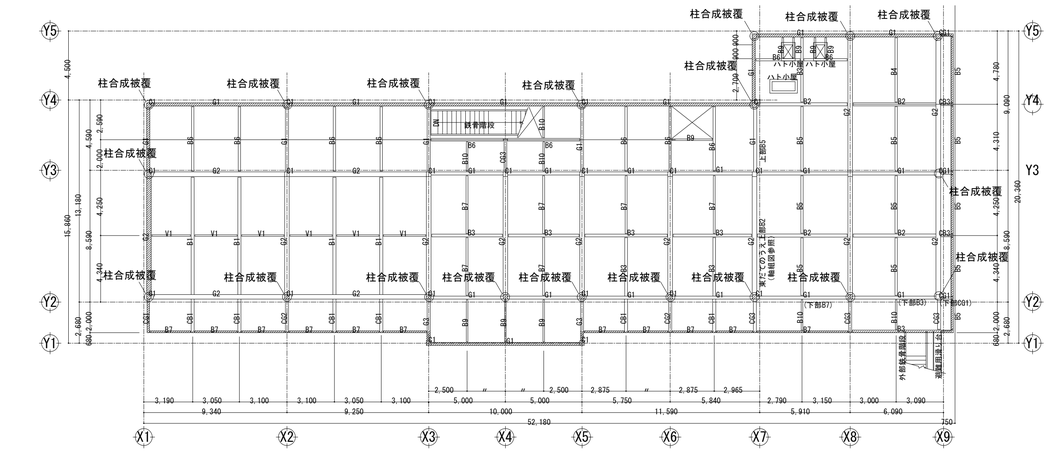

Y方向
X方向

2階床伏図　S＝1／200
1階～2階スラブ

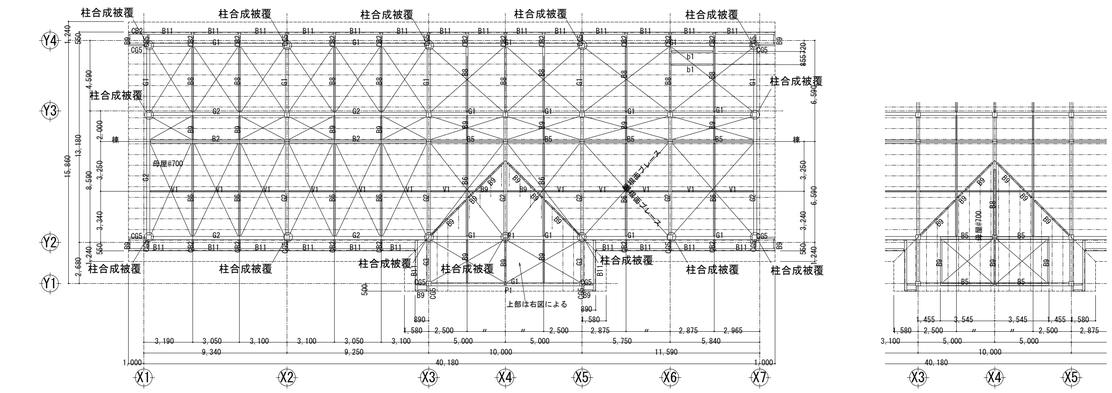

Y方向
X方向

屋根伏図　S＝1／200
2階スラブ～屋根

B10,V1	H-198x 99x4.5x 7
B9	H-200x100x5.5x 8
B8	H-248x124x 5 x 8
B7	H-250x125x 6 x 9
B6	H-298x149x5.5x 8
B5	H-300x150x6.5x 9
B4	H-346x174x 6 x 9
B3	H-350x175x 7 x11
-	H-396x199x 7 x11
B2	H-400x200x 8 x13
-	H-446x199x 8 x12
B1	H-450x200x 9 x14

耐火被覆凡例・注記

伏図上、ハッチング範囲の鉄骨構造体（柱・梁）を、メーカーにて設定する合成被覆耐火構造とする
　柱合成被覆耐火構造：半乾式吹付ロックウール　厚30（FP060CN-9200）
　梁合成被覆耐火構造：半乾式吹付ロックウール　厚30（FP060BM-9171）
　合成被覆を行うロックウールの下地として、メタルラス、同取付下地材を見込む

図上、合成被覆を行う柱・梁以外の柱・大梁、小梁を、半乾式吹付ロックウール厚25にて被覆を行う
　柱被覆吹付：半乾式吹付ロックウール　厚25（FP060CN-9460）
　梁被覆吹付：半乾式吹付ロックウール　厚25（FP060BM-9408）

上記の「合成被覆」にて被覆しきれない、セメント板の金属製取付金具を同様に被覆するよう努める

屋根や外装材が取付けられない時期のロックウール吹付作業時の天候に注意し、必要なシート養生を見込むこと

　屋根の母屋及び梁より母屋を支持する鉄骨材は、半乾式吹付ロックウール厚25にて被覆を不要とする
　間柱材（C-100×50×20×2.3,LGS)は、被覆不要とする
　外装材取付ファスナー、建具取付枠などの厚4mmを超える鉄骨材については、メーカー規定により被覆不要とする
　鉄骨ブレースに対しては被覆不要とする
　鉄骨階段の踏板、蹴込、ささら桁に対しては被覆は不要とする（鉄造階段:30分耐火/平成12年建告1399号）

ただし、セメント板裏の吹付断熱材は、上記の半乾式ロックウールにて厚25を吹付ける

株式会社 松下設計　一級建築士事務所登録（10）183
埼玉県さいたま市中央区上落合１丁目８番１２号
ＴＥＬ 048(840)4118(代)ＦＡＸ 048(840)4103
管理建築士　松下 充孝　（一級建築士登録 59420）

受託番号	日付
１３－１４３	平成26年7月9日

設計部長	検図	担当	製図

三芳町立第三保育所改築工事　設計図

図面名：新築保育所 耐火被覆キープラン
縮尺：S=1:100(A3版 50%縮小)

図面種別：A
図面番号：５４

図示鉄骨階段の見え掛かり範囲全てＤＰ塗とする
柱基礎型を脱型後、ﾓﾙﾀﾙ塗補修する

矩計図（４）参照

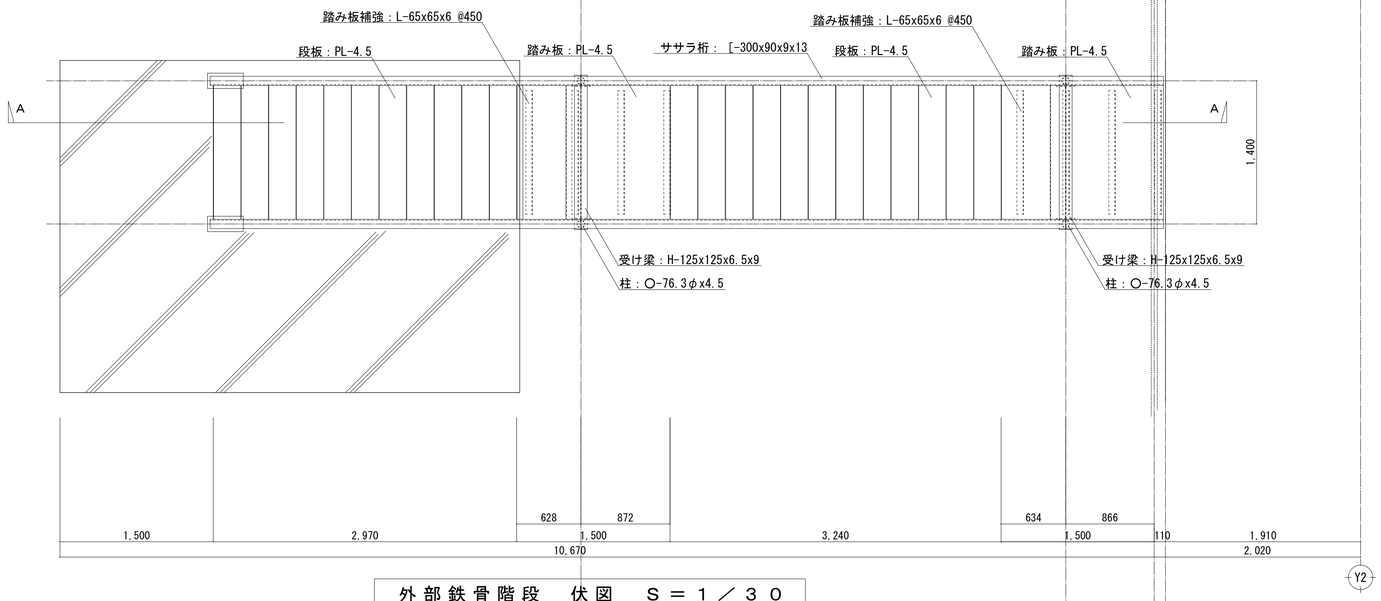

外部鉄骨階段　伏図　Ｓ＝１／３０

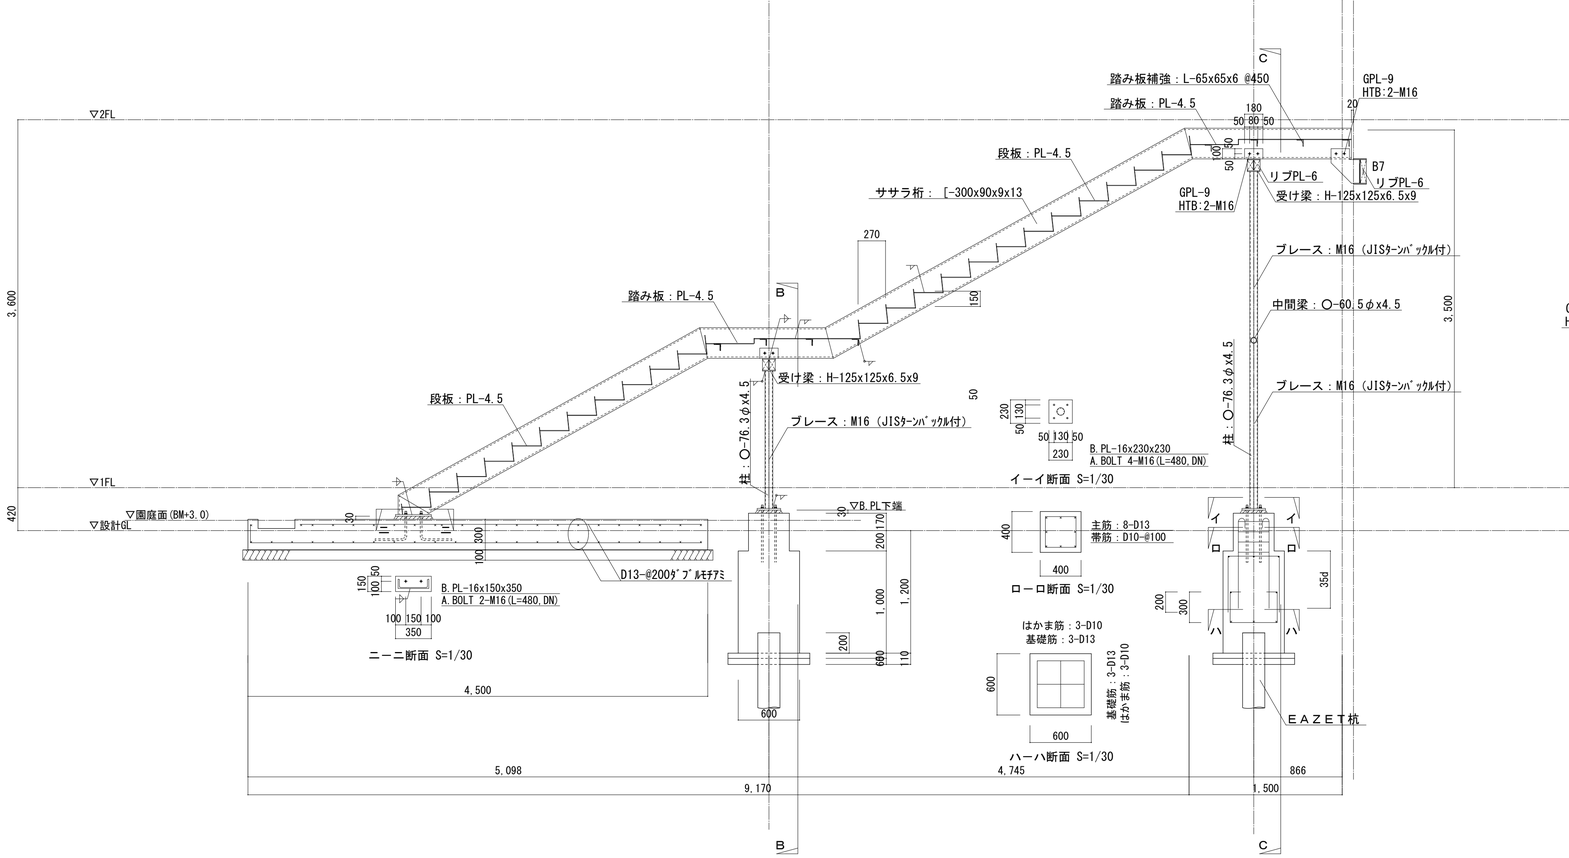

Ａ－Ａ断面　S=/30

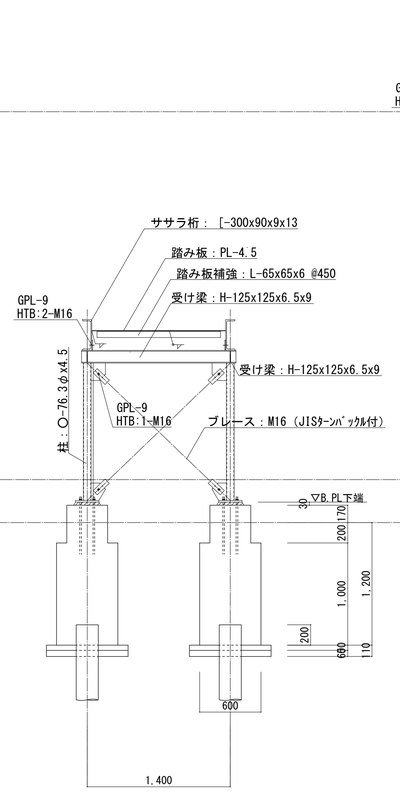

Ｂ－Ｂ断面　S=/30

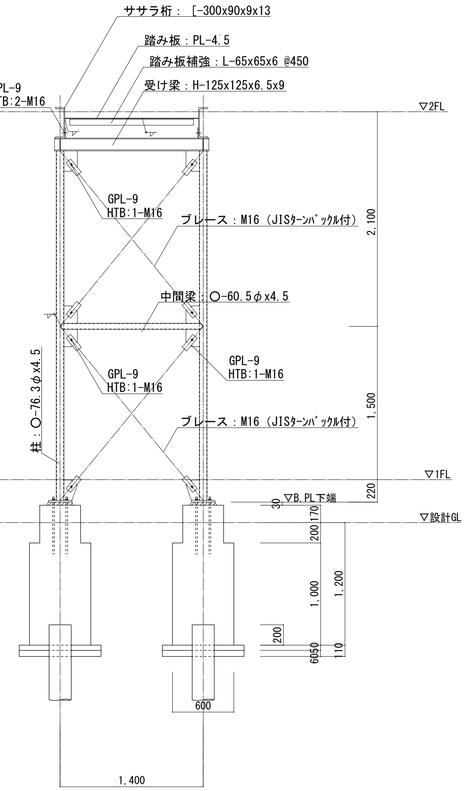

Ｃ－Ｃ断面　S=/30

株式会社 松下設計　一級建築士事務所 登録（10）183
埼玉県さいたま市中央区上落合１丁目８番１２号
ＴＥＬ 048(840)4118(代)ＦＡＸ 048(840)4103
管理建築士　松下 充孝　（一級建築士登録 59420）

受付番号	日付	設計部長	検図	担当	製図
１３－１４３	平成26年7月9日				

三芳町立第三保育所改築工事　設計図

図面名：新築保育所 外部階段鉄骨塗装図

縮尺：S=1/30（A3版縮小50%）

図面種別	図面番号
A	５５

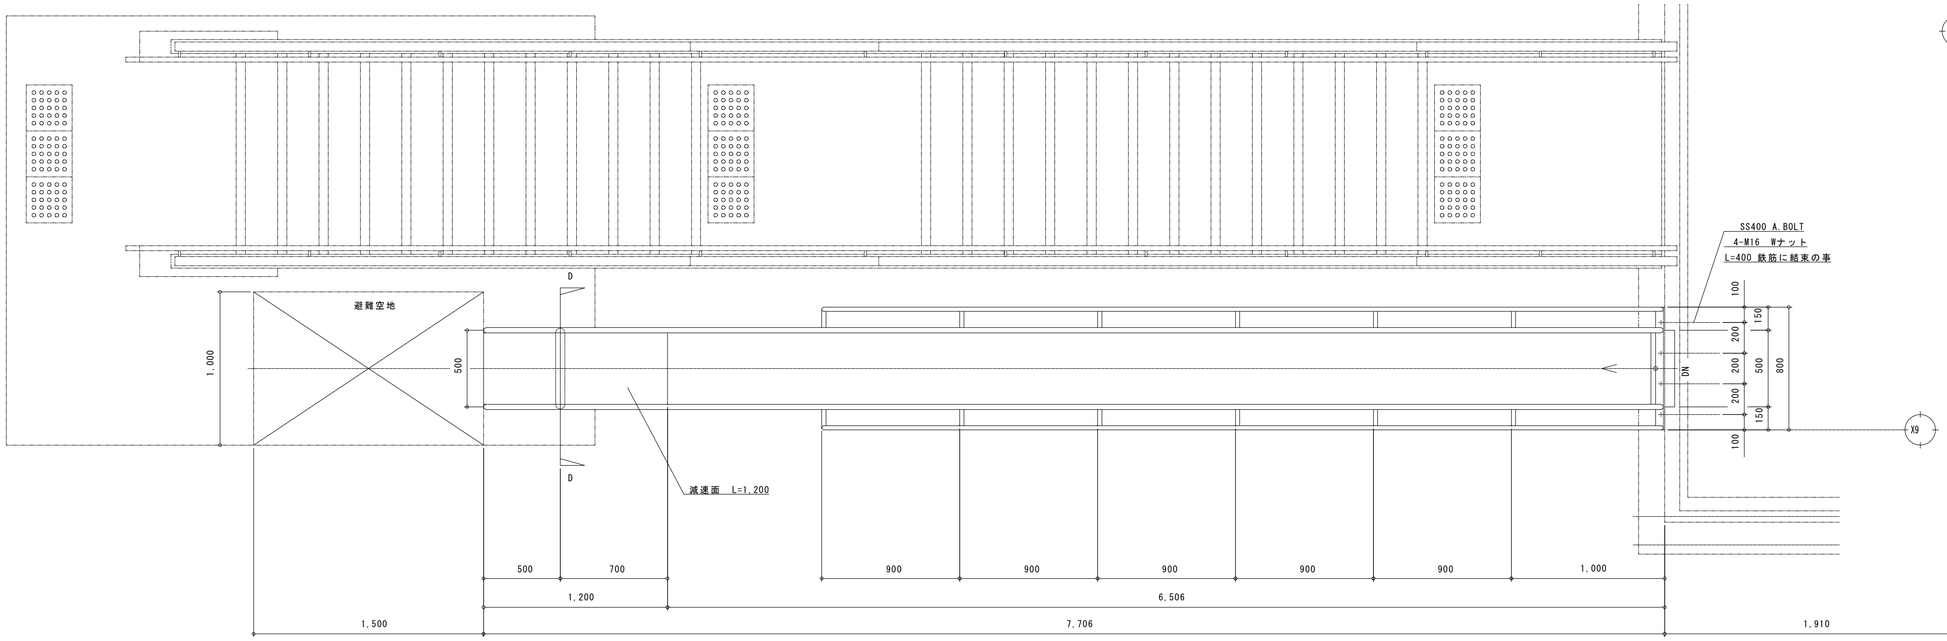

平面図 1:20

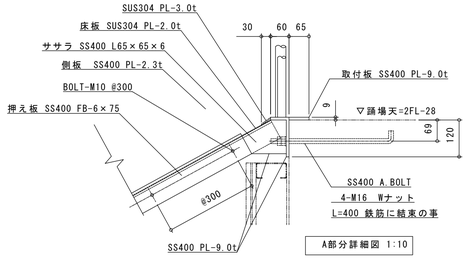

A部分詳細図 1:10

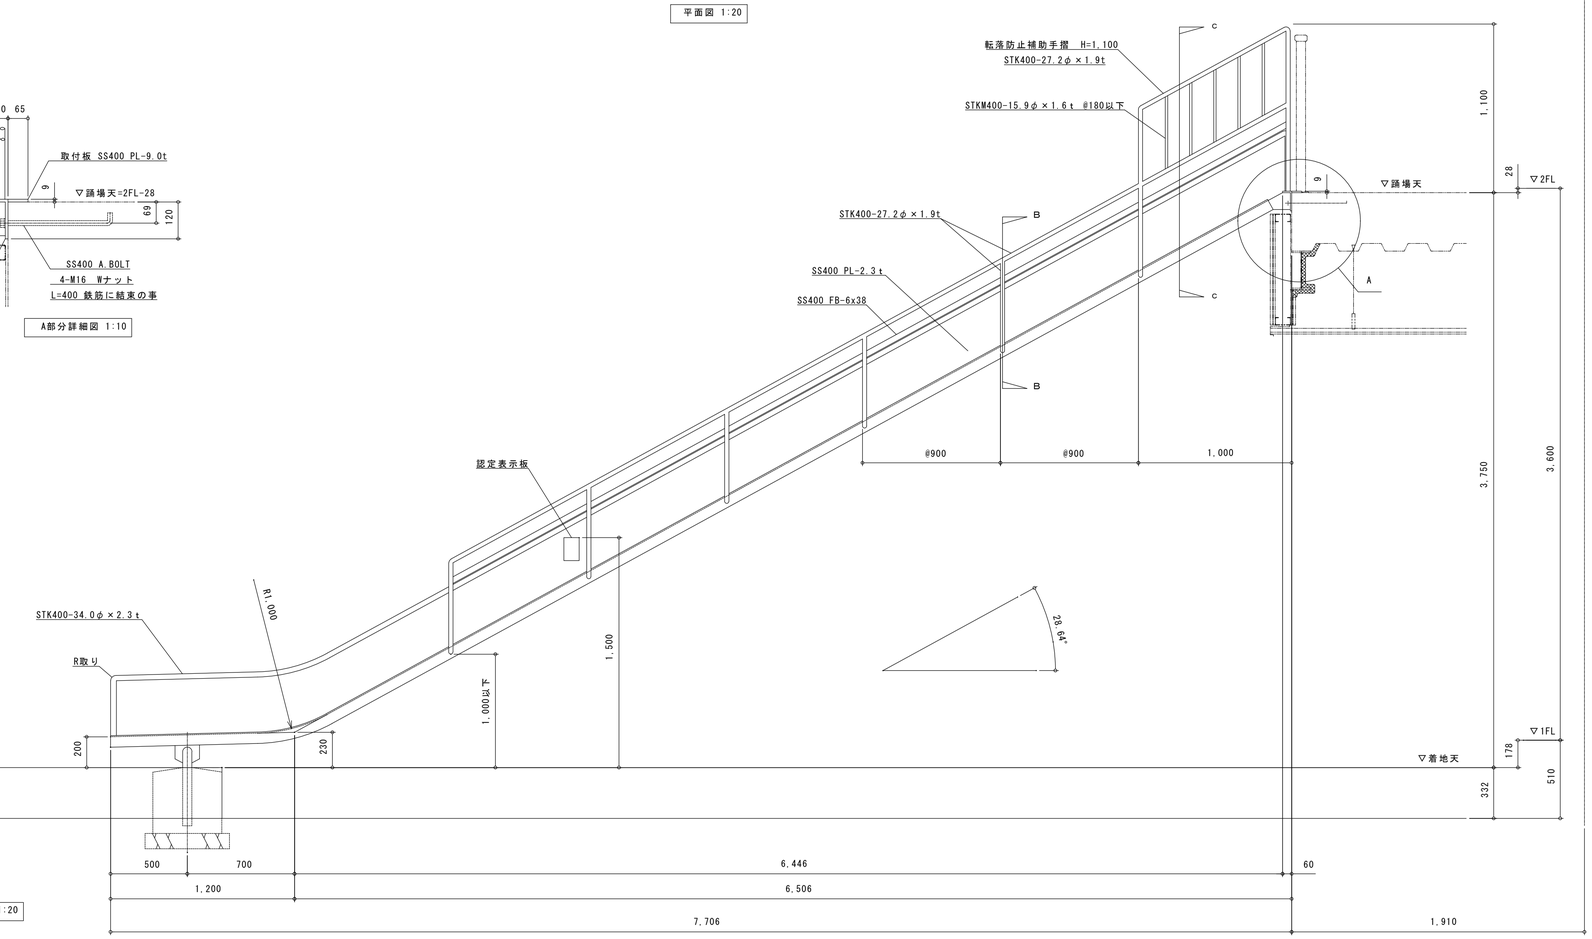

立面図 1:20

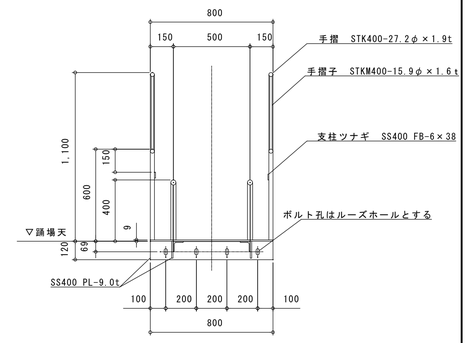

B断面詳細図 1:20

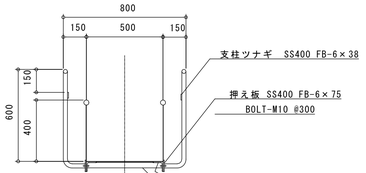

C断面詳細図 1:20

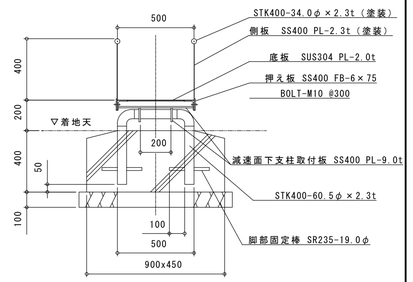

D断面詳細図 1:20

使用コンクリート Fc－1．8kN／cm²

基礎工事は建築工事とする

基礎は地耐力4t/m²にて設計
地盤調査の上施工の事

特　記

日本消防設備安全センター認定品とする

ステンレス部は＃400程度の研磨仕上とする

鉄部は溶融亜鉛メッキ処理とし、溶接部はローバルにて補修の事

錆止塗装：特殊エポキシ樹脂塗装　（ステンレス部を除く）

仕上塗装：ウレタン樹脂塗装　（ステンレス部を除く）

アンカーボルト埋設工事及び基礎工事は建築工事とする

参考仕様

スカイタワー　STT型　2F　認定番号　たい-243号

株式会社 松下設計　一級建築士事務所 登録（10）183
埼玉県さいたま市中央区上落合１丁目８番１２号
ＴＥＬ 048(840)4118(代)ＦＡＸ 048(840)4103
管理建築士　松下 充孝　（一級建築士登録 59420）

受付番号	日付
１３－１４３	平成26年7月9日

設計部長	検図	担当	製図

三芳町立第三保育所改築工事　　設計図

図面名　新築保育所 避難用滑り台　詳細図

縮尺　S=1/20、10（A3版縮小50%）

図面種別　A

図面番号　５６

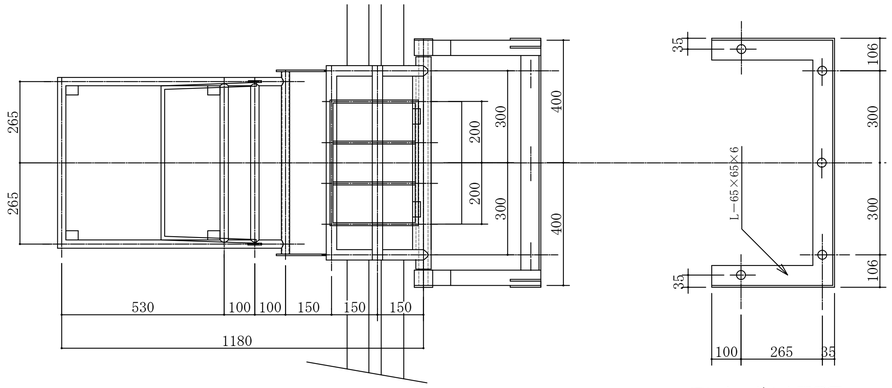

アンカーボルト配置図

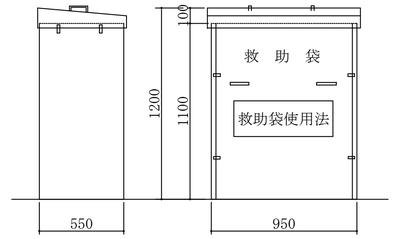

屋外用分解型格納箱　ステンレス　S：1/20

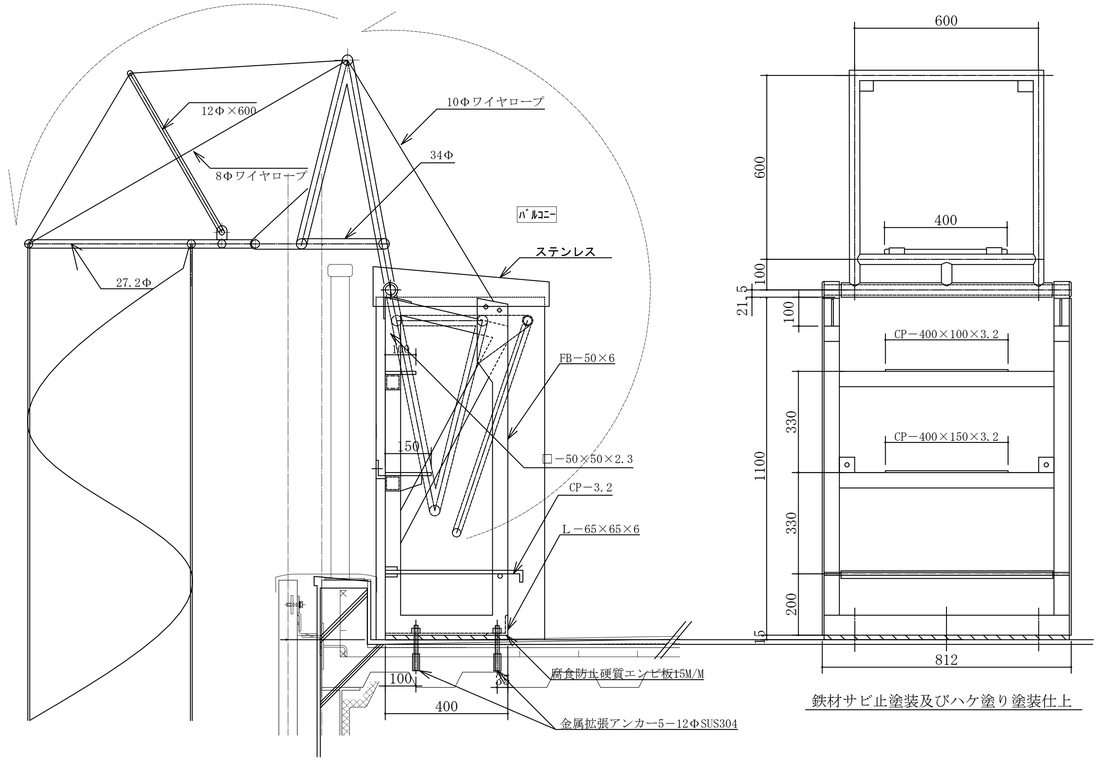

鉄材サビ止塗装及びハケ塗り塗装仕上

参考：石川商工

認定番号.　ふＶ－００５

連　番	金具記号	階　数	直　尺	袋　長	製造番号	展張方向
20	WA－1	3F	－	－	－	

－

セフティ救助袋　垂直式取付金具・格納箱

DATAE　－　SCALE　1/10

株式会社　松　下　設　計　一級建築士事務所 登録（10）183
埼玉県さいたま市中央区上落合１丁目８番１２号
ＴＥＬ　048(840)4118(代)ＦＡＸ　048(840)4103
管理建築士　松下　充孝　（一級建築士登録 59420）

受託番号	日付：
１３－１４３	平成26年7月9日

設計部長	検　図	担　当	製　図

三芳町立第三保育所改築工事　設計図

図面名　救助袋詳細図

縮尺　S=1/10　（A3版縮小50%）

図面種別　A

図面番号　５７

簾（すだれ）取付用鉄骨詳細図　S＝1／3

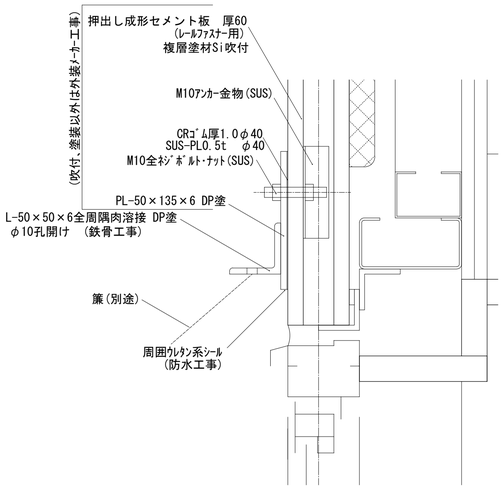

※1　左図の簾取付部を、ｾﾒﾝﾄ板の割付の1枚置きに板の中央に1ヵ所づつ設ける
※2　2階ﾊﾞﾙｺﾆｰ面の各保育室(2から5歳児室)のｻｯｼ上に設ける
　　（1階：４０ヵ所　2階：３２ヵ所）
※3　DPは複層塗材と同色とする

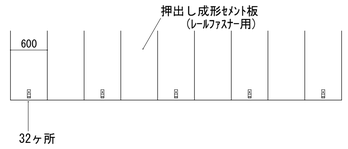

内部階段踏面等造作詳細図　S＝1／3

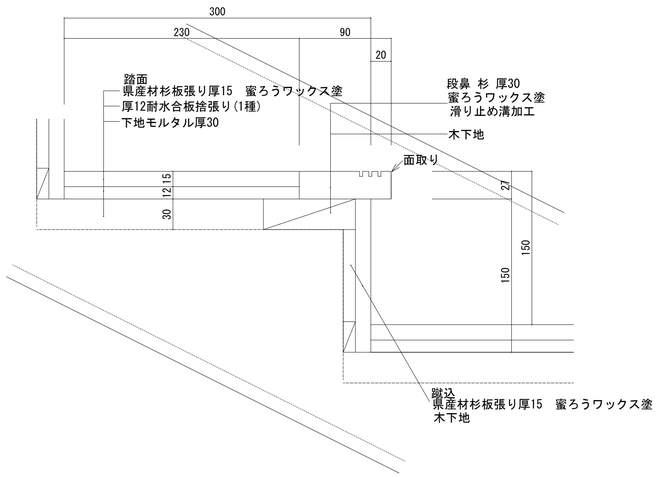

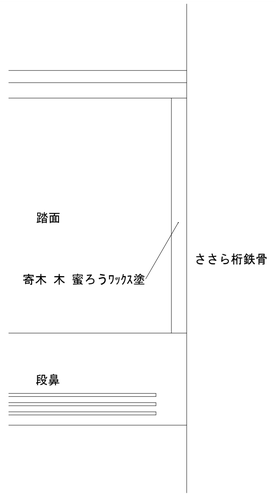

内部床取り合い造作詳細図　S＝1／3

	株式会社 松下設計　一級建築士事務所 登録(10)183 埼玉県さいたま市中央区上落合1丁目8番12号 TEL 048(840)4118(代)FAX 048(840)4103 管理建築士　松下 充孝　（一級建築士登録 59420）	受託番号 13－143	日付 平成26年7月9日			三芳町立第三保育所改築工事	設計図
		設計部長	検図	担当	製図	図面名	雑詳細図（1）
						縮尺	S=1/3　（A3版縮小50%）

図面種別	A
図面番号	58

不燃材料窓額縁詳細図　S＝1／3

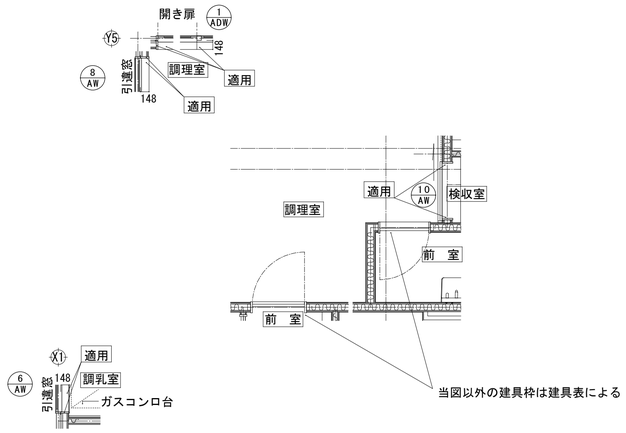

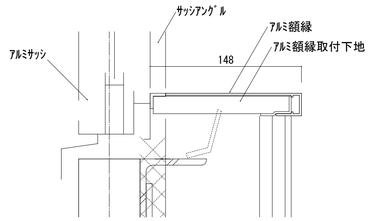

不燃額縁断面図　S＝1／3
詳細はｻｯｼﾒｰｶｰ寸法による

幼児用手摺　S＝1／10

設置室・数量	
沐浴室	1台
幼児用トイレ(1歳児)	4台
幼児用トイレ(2歳児)	3台
計	8台

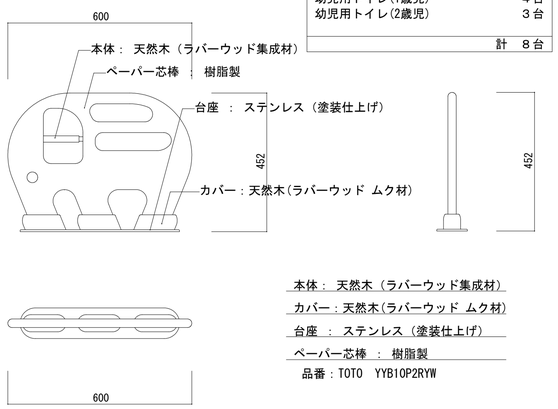

本体：　天然木（ラバーウッド集成材）
カバー：天然木(ラバーウッド ムク材)
台座　：　ステンレス（塗装仕上げ）
ペーパー芯棒　：　樹脂製
品番：TOTO　YYB10P2RYW

外装水切詳細図　S＝1／2

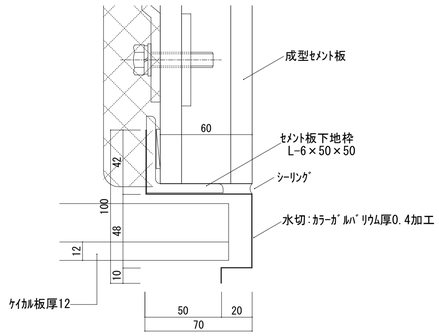

水切参考詳細図
Ｘ９通り　セメント板下端～軒天井取合

腰壁不燃処理詳細図　S＝1／10

各室・廊下等一般部腰壁

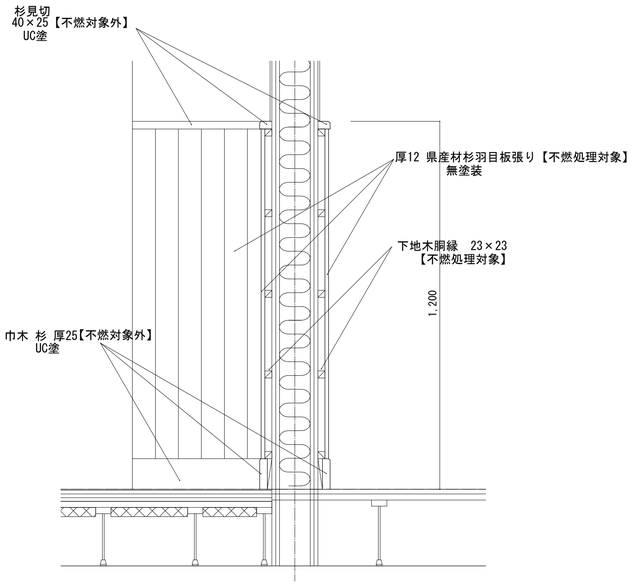

階段室腰壁

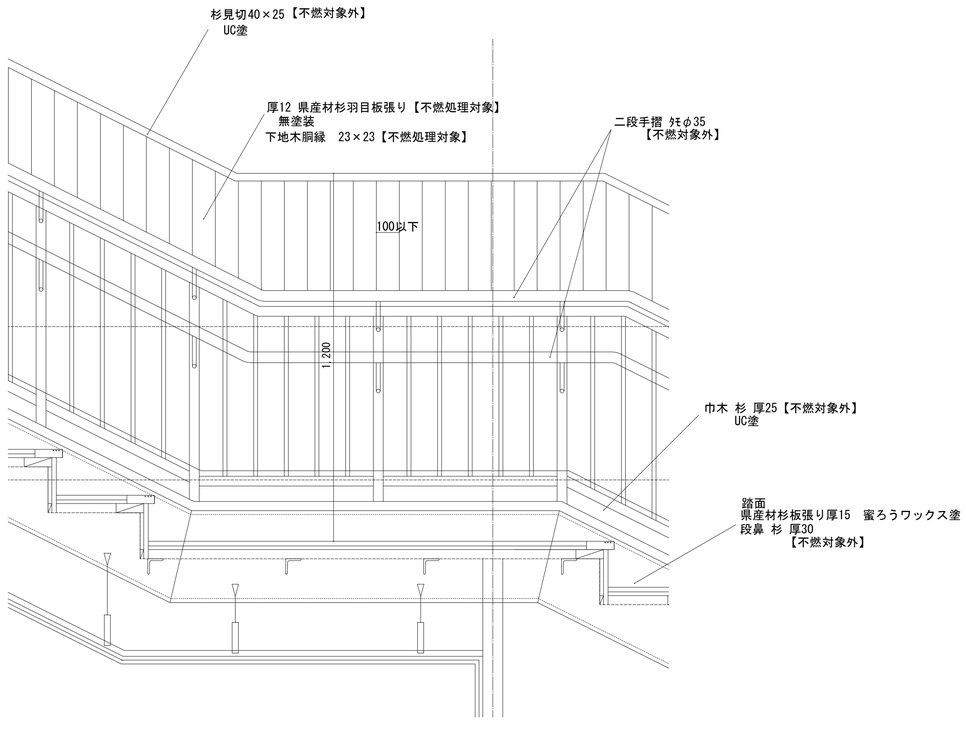

特記・要領

（1）　不燃化処理対象建材は、左詳細図に図示の部位の材料とする。

（2）　「県産」は「埼玉県産」とする。
羽目板材に使用する杉は「上小無地・節あり」とし、1枚の巾は100㎜以下とする。
羽目板材は無塗装とする。(不燃化薬剤と塗料が反応するため)
羽目板材は「本実目透かし(ﾎﾝｻﾞﾈﾒｽｶｼ)」加工品とする。

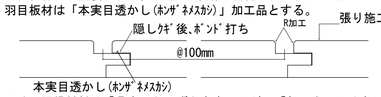

（3）　下地の胴縁材料は「県産」とせずとも宜しいが、「杉」を用いるものとする。

（4）　「不燃処理」の工法は国土交通大臣認定取得工法とし、下記の認定番号・工法による。
杉　不燃化　ＮＭ－１７０４　「浸漬方式」
連絡先：株式会社　ＢｂWood Japan
TEL　(0422) 51-6094

（5）　別紙建具表における廊下間仕切(SD-1から8)の杉材の不燃化処理には、当特記及び要領の記述は適用しない。建具中の不燃化処理は、建具ﾒｰｶｰ仕様による。

腰壁出隅詳細図　S＝1／1

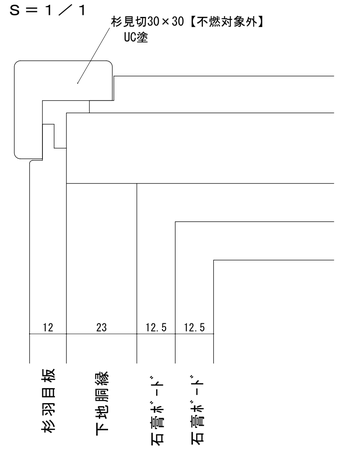

株式会社　松　下　設　計　一級建築士事務所登録（10）183
埼玉県さいたま市中央区上落合１丁目８番１２号
ＴＥＬ　048(840)4118(代)ＦＡＸ　048(840)4103
管理建築士　松下 充孝　（一級建築士登録 59420）

受託番号	日付：
１３－１４３	平成26年7月9日

設計部長	検　図	担　当	製　図

三芳町立第三保育所改築工事　　設計図

図面名：雑詳細図（２）
縮尺：S=1/3､50（A3版縮小50%）

図面種別	A
図面番号	５９

外流し　１ヵ所

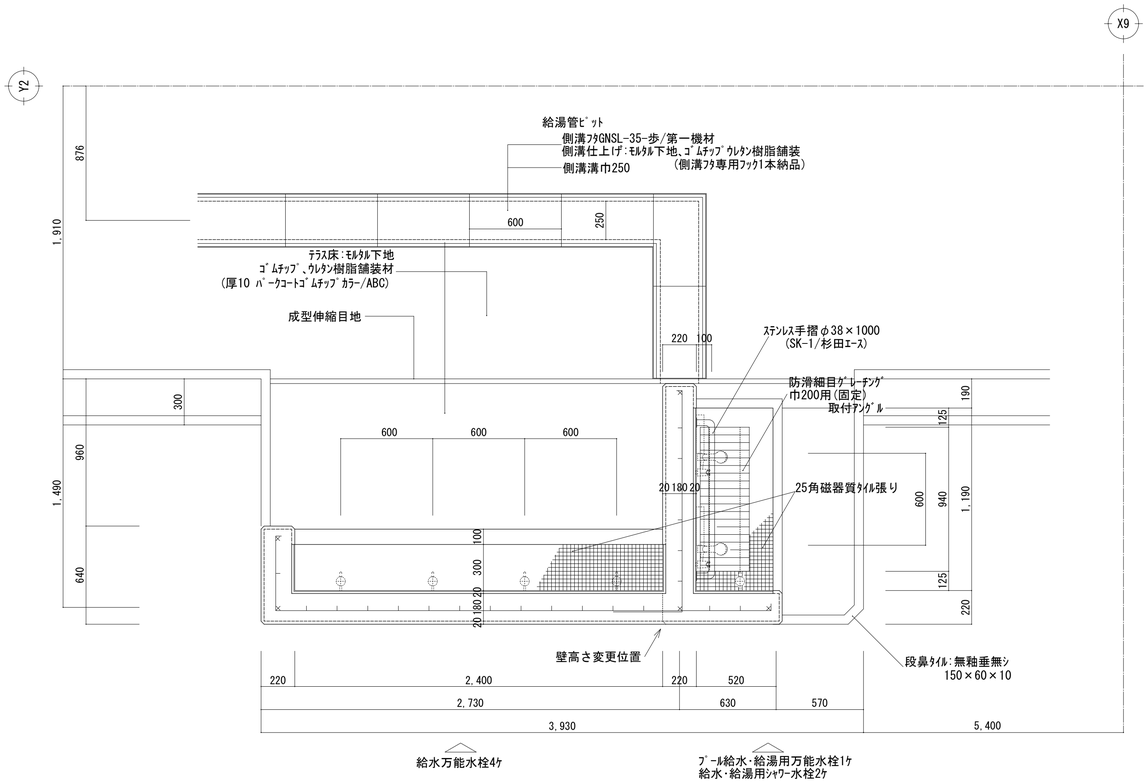

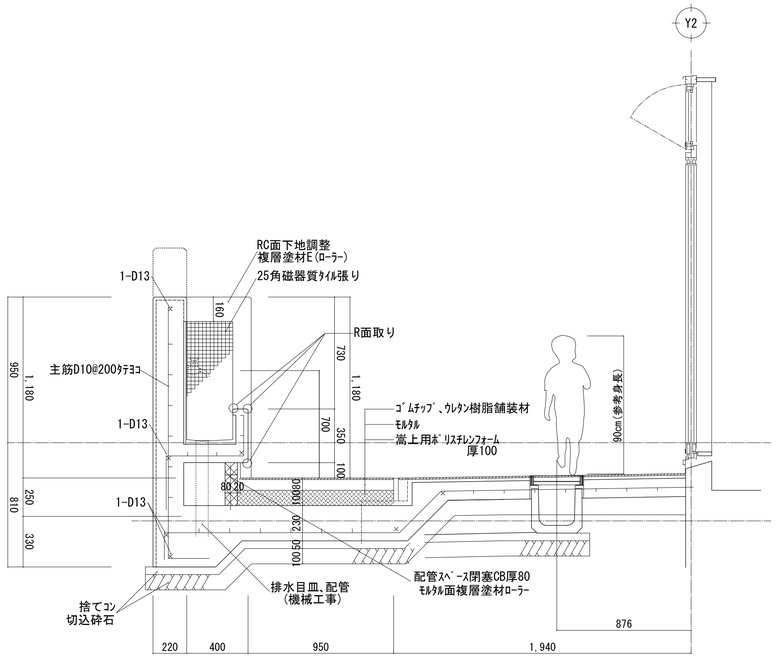

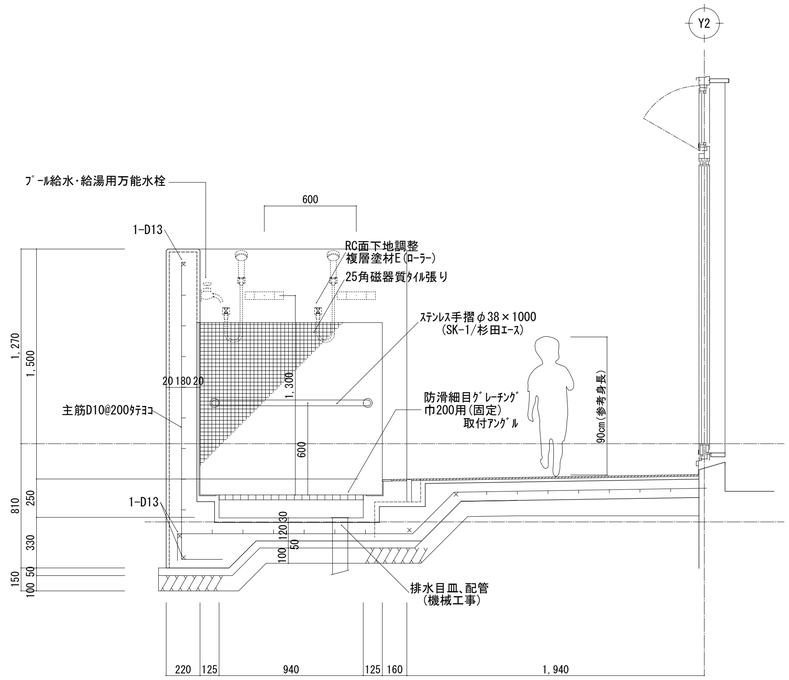

株式会社 松下設計 一級建築士事務所 登録(10)183 埼玉県さいたま市中央区上落合１丁目８番１２号 ＴＥＬ 048(840)4118(代)ＦＡＸ 048(840)4103 管理建築士　松下 充孝 （一級建築士登録 59420）	受託番号 １３－１４３	日付 平成26年7月9日	
	設計部長	検図	担当 製図
三芳町立第三保育所改築工事	設計図	図面名	増築保育所 雑詳細図（３）
		縮尺	S=1/20（A3版縮小50%）
		図面種別	A
		図面番号	６０

スロープ詳細図　Ｓ＝１／５０

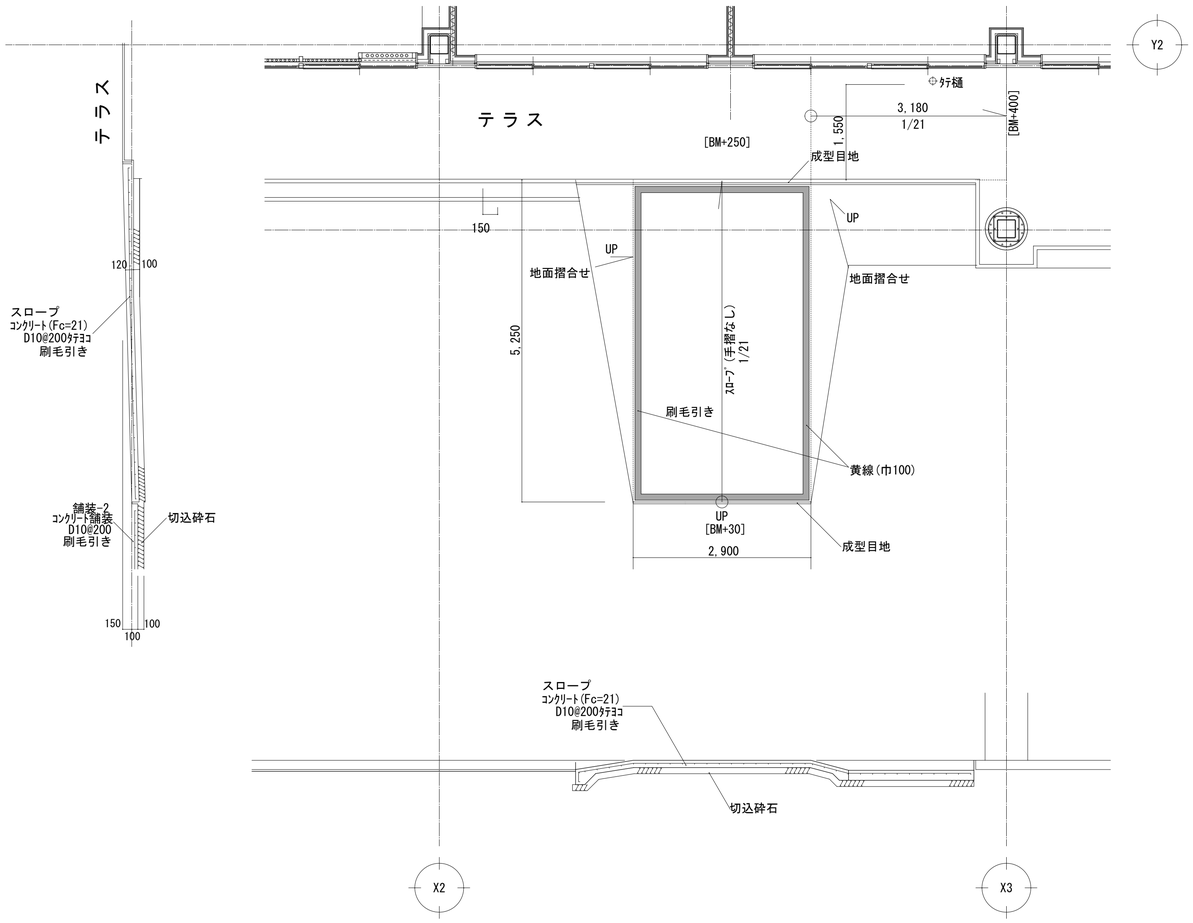

空調室外機基礎詳細図　Ｓ＝１／５０

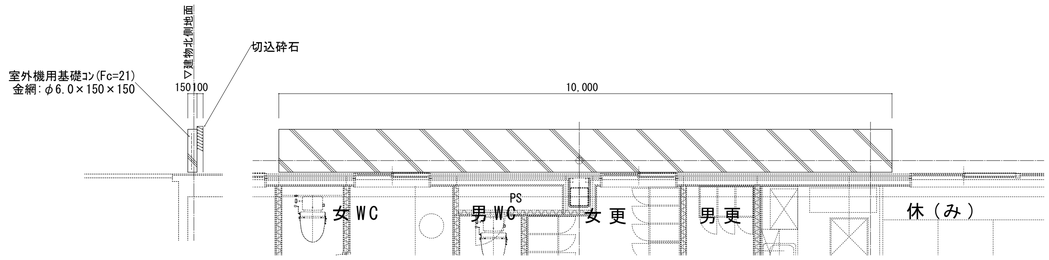

空調室外機屋上基礎詳細図　Ｓ＝１／５０

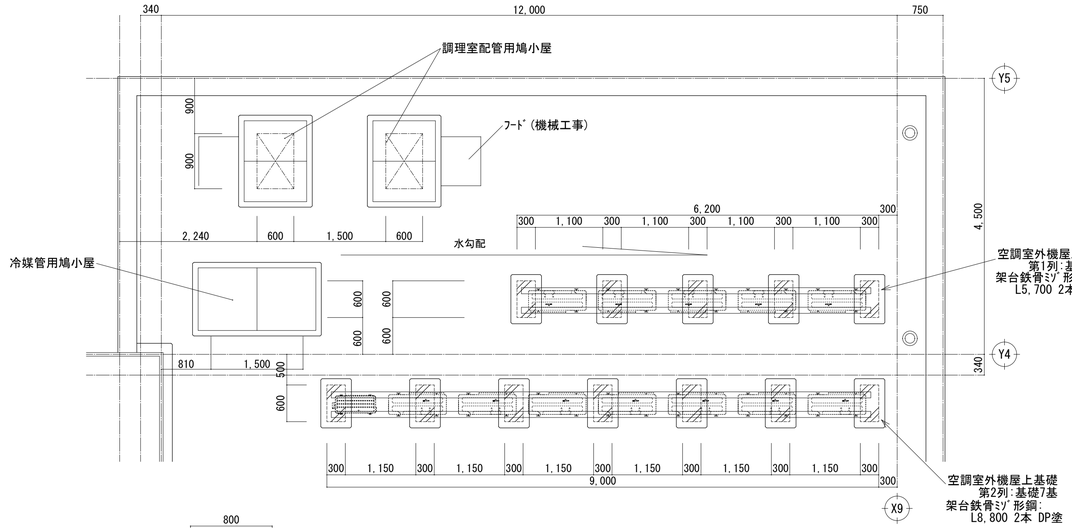

空調室外機屋上基礎平面図　Ｓ＝１／５０

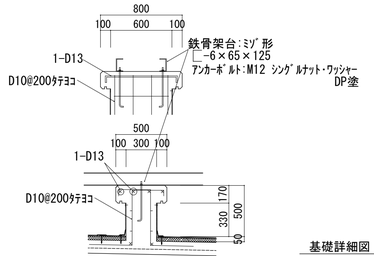

基礎詳細図　Ｓ＝１／３０

株式会社 松下設計　一級建築士事務所 登録（10）183
埼玉県さいたま市中央区上落合１丁目８番１２号
ＴＥＬ 048(840)4118(代)ＦＡＸ 048(840)4103
管理建築士　松下 充孝　（一級建築士登録 59420）

受託番号		日付：	
１３－１４３		平成26年7月9日	
設計部長	検図	担当	製図

三芳町立第三保育所改築工事　設計図

図面名：雑詳細図（４）

縮尺：S=1/50（A3版縮小50%）

図面種別	A
図面番号	６１

・・・既存移設機器
（再利用機器）

2階ワゴンプール内

B4

2階洗濯室内

B5

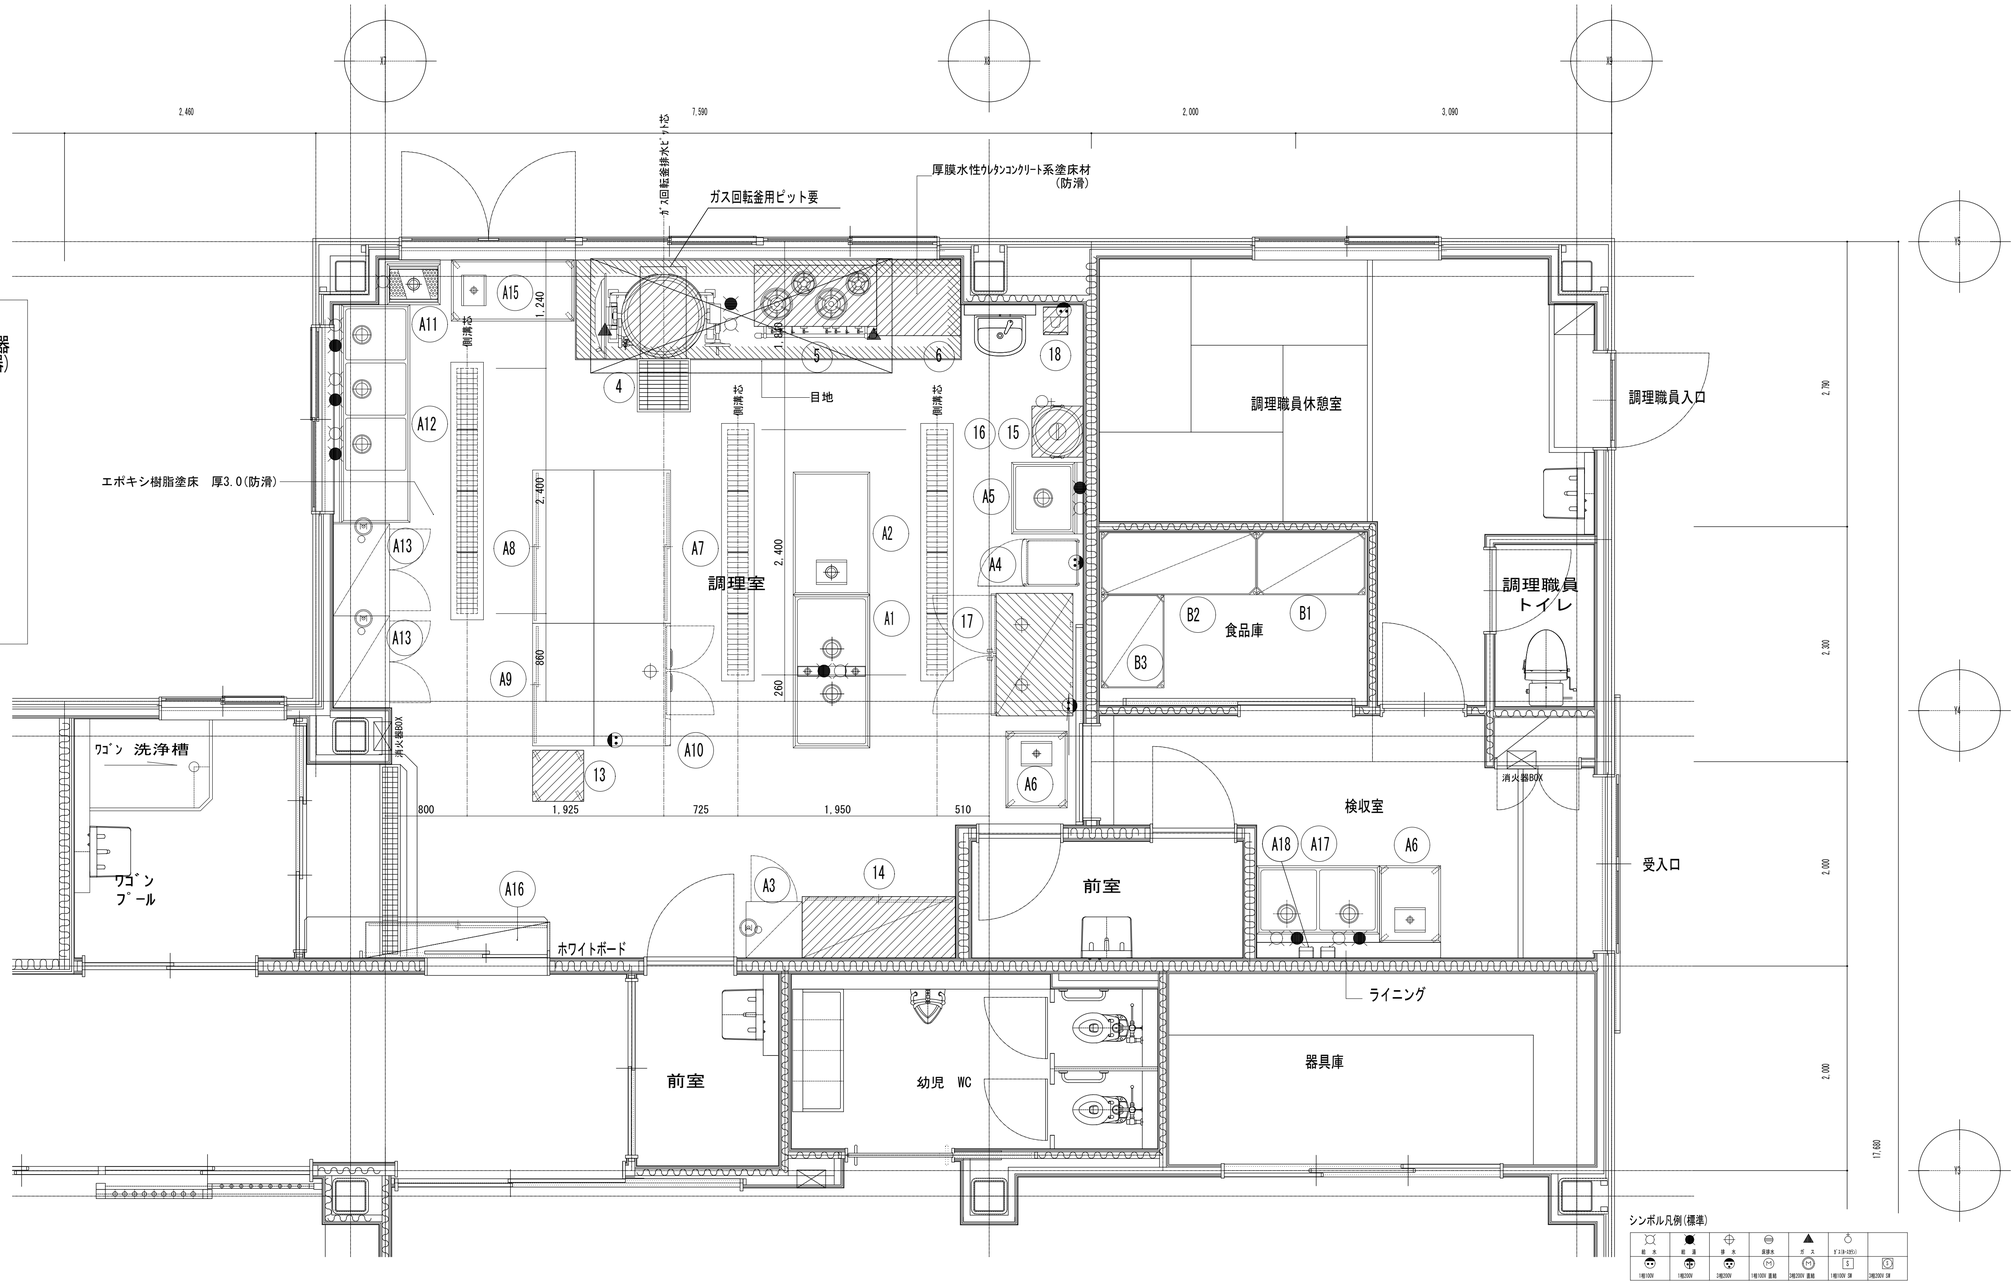

エポキシ樹脂塗床　厚3.0(防滑)

シンボル凡例(標準)

給水	給湯	排水	蒸気水	ガス	すえ付け芯	
1相100V	1相200V	3相200V	1相100V 直結	3相200V 直結	1相100V 3W	3相200V 3W

※厨房工事区分

	厨房業者工事	厨房業者外工事（設備工事）
厨房機器 搬入・据付	○	—
厨房機器 配管工事（機器までの接続を含む）	—	○
厨房機器 配線工事（機器までの接続を含む）	—	○
配管・配線部材一式（カラン・バルブ・手元開閉器 リーラーコンセント、水栓柱等）	—	○

排気フード（設備工事）

手　洗　器（設備工事）

- ●桝、側溝（建築工事） お打合せ要
- ●グリストラップ　（設備工事）
- ●給湯器（設備工事） お打合せ要

※厨房業者の工事範囲は機器の設置（レベル出し）のみとし給排水・電気・ガス等の配管・配線工事は一次、二次とも厨房業者外工事（設備工事）とします。

※予備設備についてはお打合せ要

※厨房内の下地及び仕上材は、不燃材料とします。

※壁付機器の取付場所には壁下地補強を要します（建築工事）

株式会社 松下設計　一級建築士事務所 登録（10）183
埼玉県さいたま市中央区上落合１丁目８番１２号
ＴＥＬ 048(840)4118(代)ＦＡＸ 048(840)4103
管理建築士　松下 充孝　（一級建築士登録 59420）

受託番号	日付
１３－１４３	平成26年7月9日

設計部長	検図	担当	製図

三芳町立第三保育所改築工事　　設計図

図面名　新築保育所 調理室器具配置図

縮尺　S=1/30（A3版縮小50%）

図面種別
A
図面番号
６２

品番	名称	規格仕様	外形寸法(m/m)			数量	給排水				ガス(都市ガス)		電気(kw)			蒸気			フード	備考
			間口	奥行	高さ		給水(A)	給湯(A)	排水(A)	ピット	口径(A)	消費量(KW)	単相100V	単相200V	三相200V	給気(A)	排気(A)	消費量(Kg/H)		
	【新設機器】																			
	<検収室・調理室>																			
A1	二槽シンク	2S-157DT	1500	750	800	1	15	15	50×2											
A2	調理台	T-127D	1200	750	800	1			40											
A3	包丁まな板消毒保管機	KCSK-5-eT	550	550	1900	1									3.100					上部戸棚、下部包丁まな板仕様
A4	検食用冷凍ストッカー	VF-K120X	460	585	1110	1							0.130							有効内容積117L
A5	一槽シンク	1S-77DT	700	700	800	1	15	15	50											BG付
A6	移動台	CT-76D	750	600	800	2														
A7	台下戸棚	UT-157	1500	750	800	1														片面扉
A8	台下戸棚	UT-156	1500	600	800	1														片面扉
A9	台下戸棚	UT-126	1200	600	800	1														片面扉
A10	コールドテーブル冷蔵庫	YRW-120RM	1200	750	800	1			40				0.224							有効内容積315L
A11	小型残菜受け用シンク		440	600	800	1	15		40											BG付 ※現場合せ要
A12	水切付三槽シンク		2130	750	800	1	15×3	15×3	50×3											BG付 ※現場合せ要
A13	消毒保管機	MCSK-10-e	900	550	1900	2									4.200					片面式 食器かごは別途
A15	移動台	CT-126D	1200	600	800	1														
A16	吊戸棚		1800	350	900	1														※取付壁面補強要
A17	二槽シンク	2S-127DT	1200	750	800	1	15×2	15×2	50×2											
A18	ノータッチ式ディスペンサー	GUD-1000-PHJ	147	101	268	2														乾電池式（乾電池・薬液ボトルは別途）
	<食品庫・2階ワゴンプール・洗濯室>																			
B1	ソリッドエレクターシェルフ	P1900-4/LSS1070-5	1063	614	1892	1														棚5段 セーフティーポール取付 ※現場合わせ要
B2	ソリッドエレクターシェルフ	P1900-4/LSS1520-5	1519	614	1892	1														棚5段 セーフティーポール取付
B3	ソリッドエレクターシェルフ	P1900-4/LSS910-4	911	614	1892	1														棚4段 セーフティーポール取付
B4	ソリッドエレクターシェルフ	P1900-4/LSS1820-3	1822	614	1892	1														棚3段 セーフティーポール取付 2階 ワゴンプールに設置
B5	ソリッドエレクターシェルフ	P1900-4/LSS1820-3	1822	614	1892	1														棚3段 セーフティーポール取付 2階 洗濯室に設置
	<既存移設品>																			
4	ガス回転釜	KGS-15	1340	960	1585	1	20	20	ピット落とし	要	20	28.00							Ⓖ	K712085
5	ガスレンジ	MGR-126CS	1200	600	800	1					25	44.00							Ⓖ	No.12.10.17
6	作業台		820	750	820	1														BG付
13	移動台		500	500	400	1														
14	戸棚		1500	600	1810	1														
15	置台		500	500	400	1														
16	ガス炊飯器	RR-50S1	525	481	434	1					φ13ゴム	11.00							○	
17	冷凍冷蔵庫	NS-K441BM	1200	800	1940	1			40×2				0.830							No.307500148
18	自動手指消毒器	HDI-2000	240	275	271	1							0.025							
	設備容量合計											83.00	1.209		11.500					

注）既存品は、設備容量の数値に誤差がある場合があります
注）設備容量の数値は各1台当たりを示す。

株式会社 松下設計 一級建築士事務所 登録（10）183
埼玉県さいたま市中央区上落合1丁目8番12号
TEL 048(840)4118(代)FAX 048(840)4103
管理建築士 松下 充孝 （一級建築士登録 59420）

受付番号	日付
13－143	平成26年7月9日

設計部長	検図	担当	製図

三芳町立第三保育所改築工事　　設計図

図面名：新築保育所 調理器具リスト

縮尺：S= - （A3版縮小50%）

図面種別：A

図面番号：63