

議案第40号

町道幹線7号線（都市計画道路）道路築造工事請負契約の締結について

令和8年7月22日付、地方自治法施行令（昭和22年政令第16号）第167条の5の2の規定に基づき、一般競争入札に付した町道幹線7号線（都市計画道路）道路築造工事について、下記のとおり請負契約を締結するため、地方自治法（昭和22年法律第67号）第96条第1項第5号の規定により、議会の議決を求める。

記

- | | |
|----------|---|
| 1 契約の目的 | 町道幹線7号線（都市計画道路）道路築造工事 |
| 2 契約の方法 | 一般競争入札 |
| 3 契約金額 | 金277,354,000円 |
| 4 契約の相手方 | 埼玉県入間郡三芳町大字北永井836番地3
塩野建設工業株式会社
代表取締役 塩野 重光 |

令和8年8月27日提出

三芳町長 林 伊佐雄

提案理由

議会の議決に付すべき契約及び財産の取得又は処分に関する条例（昭和39年三芳町条例第28号）第2条の規定により、提案するものである。

工 事 請 負 仮 契 約 書

- 1 工 事 名 町道幹線7号線(都市計画道路)道路築造工事
- 2 工 事 場 所 三芳町大字藤久保地内
- 3 工 期 自 本契約確定の日
至 令和10年1月28日
- 4 請 負 代 金 金277,354,000円
(うち取引に係る消費税及び地方消費税の額) 金25,214,000円
- 5 契約保証金 請負代金の100分の10以上の額
- 6 前 払 金 令和8年度 金 54,750,000円
令和9年度 金 56,180,000円
- 7 部分払の請求回数 1回以内
- 8 解体工事に要する費用等

建設工事に係る資材の再資源化等に関する法律(平成12年法律第104号)第13条第1項の規定に基づく解体工事に要する費用等の記載については、別添(様式1から様式3)のとおりとする。

9 その他の特定条件

この契約について、議会の議決に付すべき契約及び財産の取得又は処分に関する条例(昭和39年三芳町条例第28号)第2条の規定による町議会の議決(可決)を経たときは、これを本契約とし、発注者より受注者にその旨の通知をしたときに、契約が確定する。

上記の工事について、発注者三芳町と受注者 塩野建設工業株式会社 は、各々の対等な立場における合意に基づいて、別添の約款によって公正な請負契約を締結し、信義に従って誠実にこれを履行するものとする。

この契約の成立を証するため、本書2通を作成し、当事者記名押印の上、各自1通を保有する。ただし、本書を電磁的記録で作成する場合は、発注者及び受注者が電子署名を行った上、各自その電磁的記録を保管する。

令和8年7月22日

住 所	埼玉県入間郡三芳町大字藤久保1100番地1
発 注 者	埼玉県入間郡三芳町
氏 名	三芳町長 林 伊佐雄
住 所	埼玉県入間郡三芳町大字北米开835-3
受 注 者	塩野建設工業株式会社
氏 名	代表取締役 塩 野 重 光

入札結果表

※金額は消費税抜き

件名		町道幹線7号線(都市計画道路)道路築造工事		
開札日		令和8年7月16日(木)	開札時間	10:16
開札場所		三芳町役場 502会議室		
設計額(円)		予定価格(円)		最低制限価格(円)
275,430,000		275,430,000		252,129,260
業 者 名		入 札 額 (円)		備 考
1	有限会社伊藤建設工業 三芳営業所	233,000,000		失格(最低制限価格未満)
2	塩野建設工業株式会社 本店	252,140,000		落札候補
3	中央建設協同組合 川越営業所	258,000,000		
備考	一般競争入札(事後審査)			

参 考

工事概要

- 1 工事件名 町道幹線7号線（都市計画道路）道路築造工事
- 2 工事場所 三芳町大字藤久保地内
- 3 工事期間 本契約確定の日から令和10年1月28日まで
- 4 工事内容 $L = 395.0\text{m}$ $W = 16.0\text{m}$

土工

（道路土工・管路土工・土砂運搬処分工） 1 式

排水構造物工

（側溝工・集水枳工・取付管工） 1 式

路側工

（歩車道境界ブロック工・地先境界ブロック工等） 1 式

舗装工

（車道舗装工・歩道舗装工） 1 式

区画線工

（区画線設置・区画線消去） 1 式

道路附属施設工

（擁壁工・安全施設工・道路植栽工） 1 式


撤去・移設工

（舗装版撤去・道路構造物撤去等） 1 式


雑工

（人孔蓋調整工・舗装版切断工） 1 式

位置図

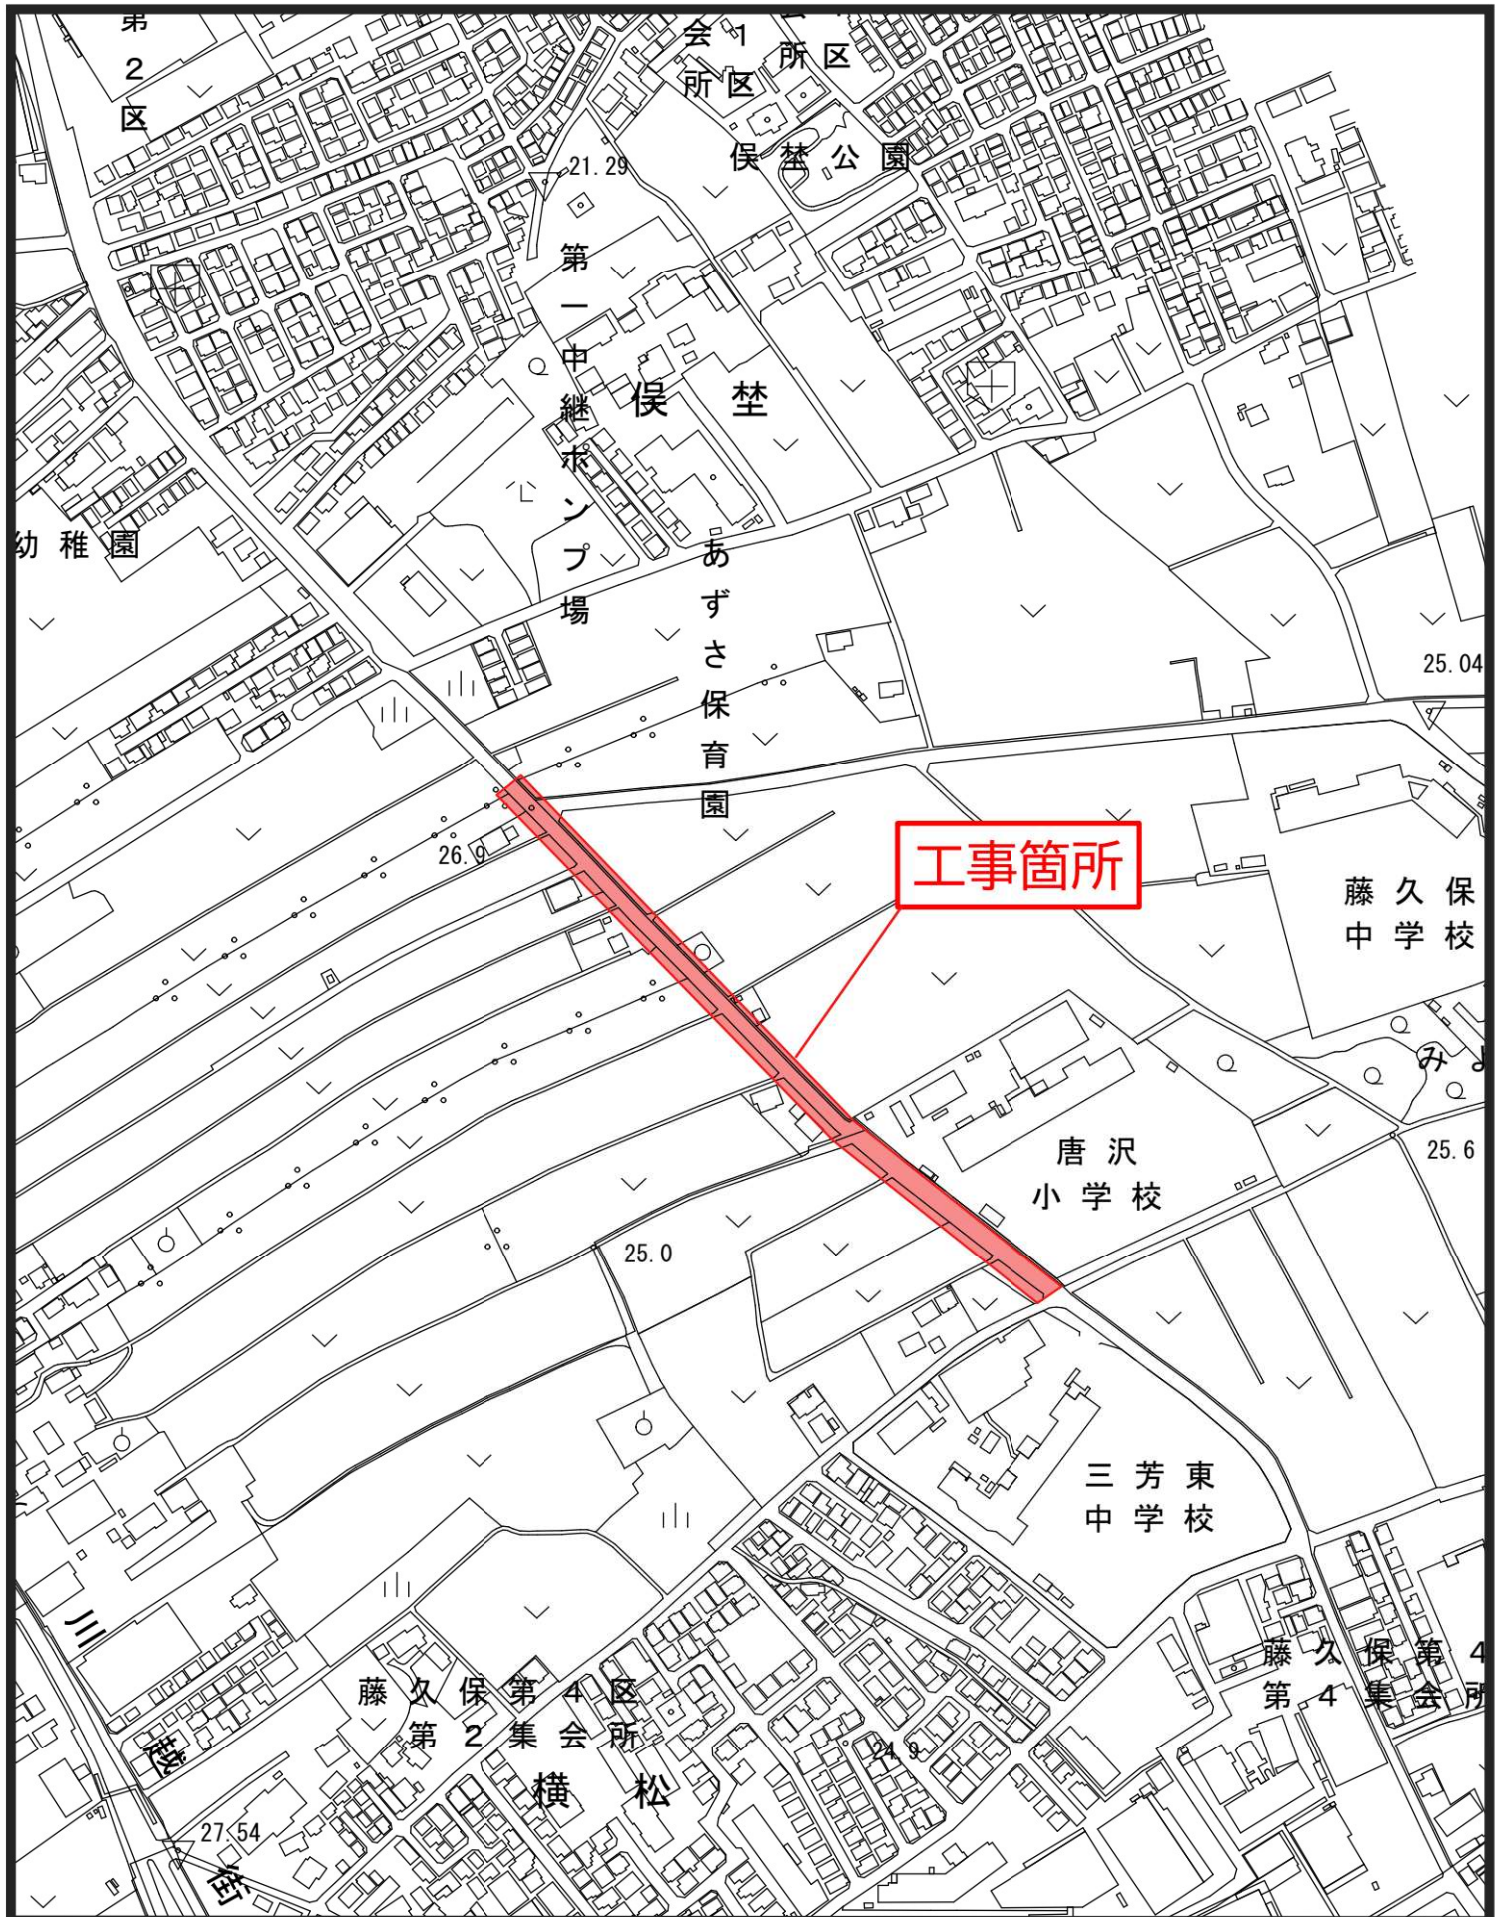


標準横断図

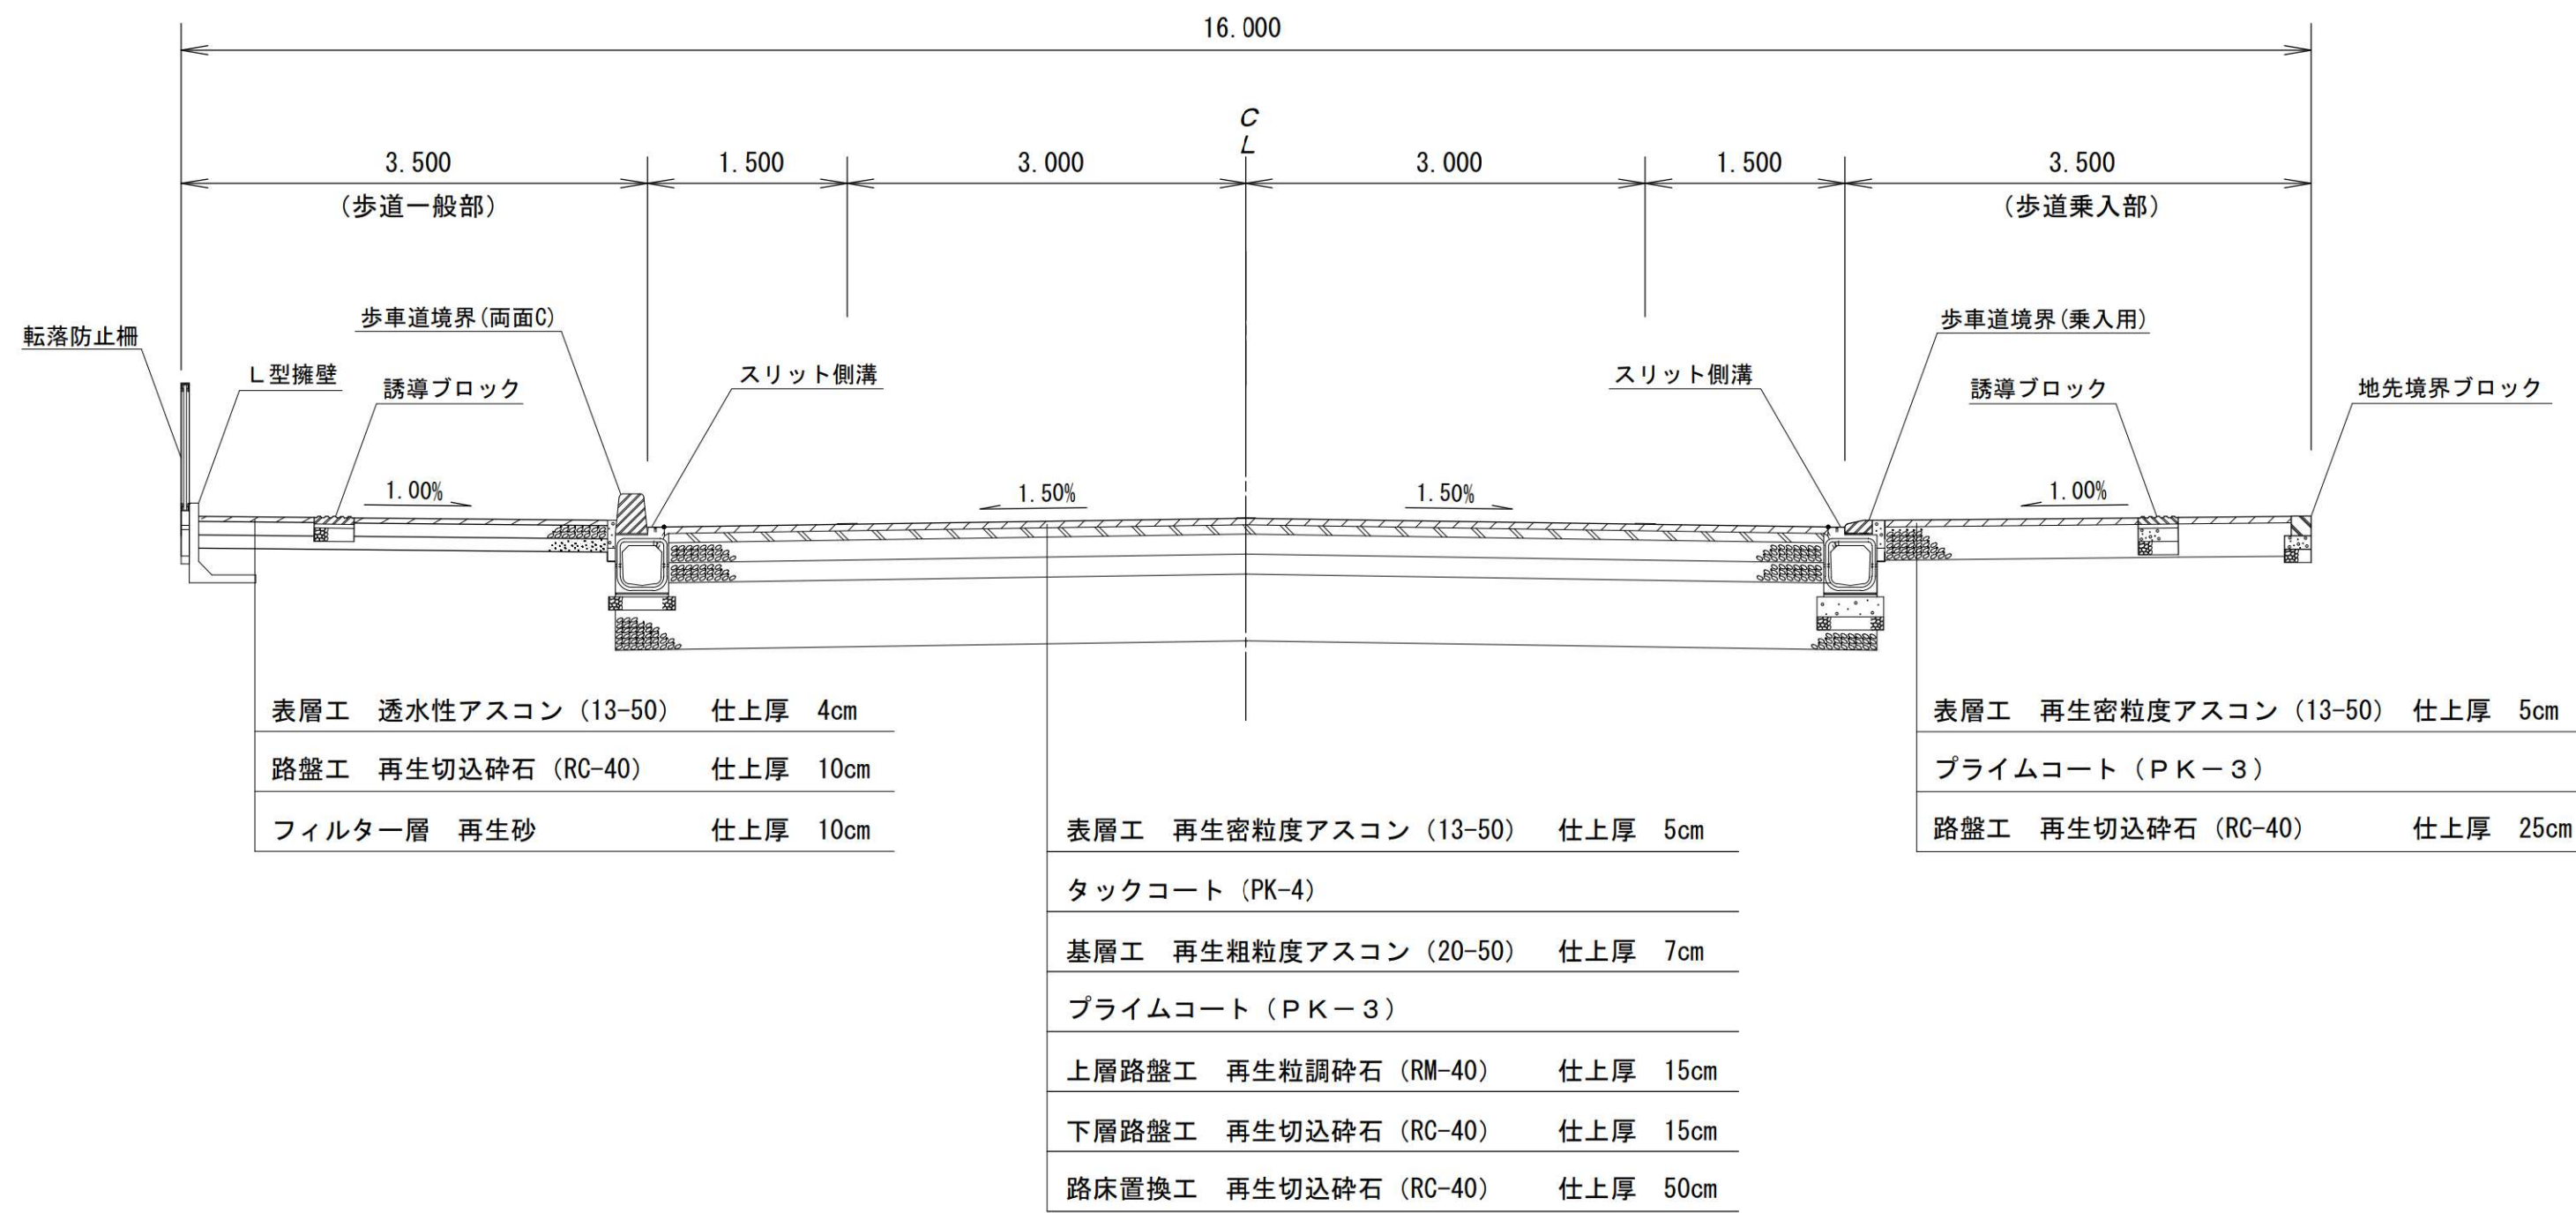

現況平面図 S=1:1000

工事施工延長 L=395.0m

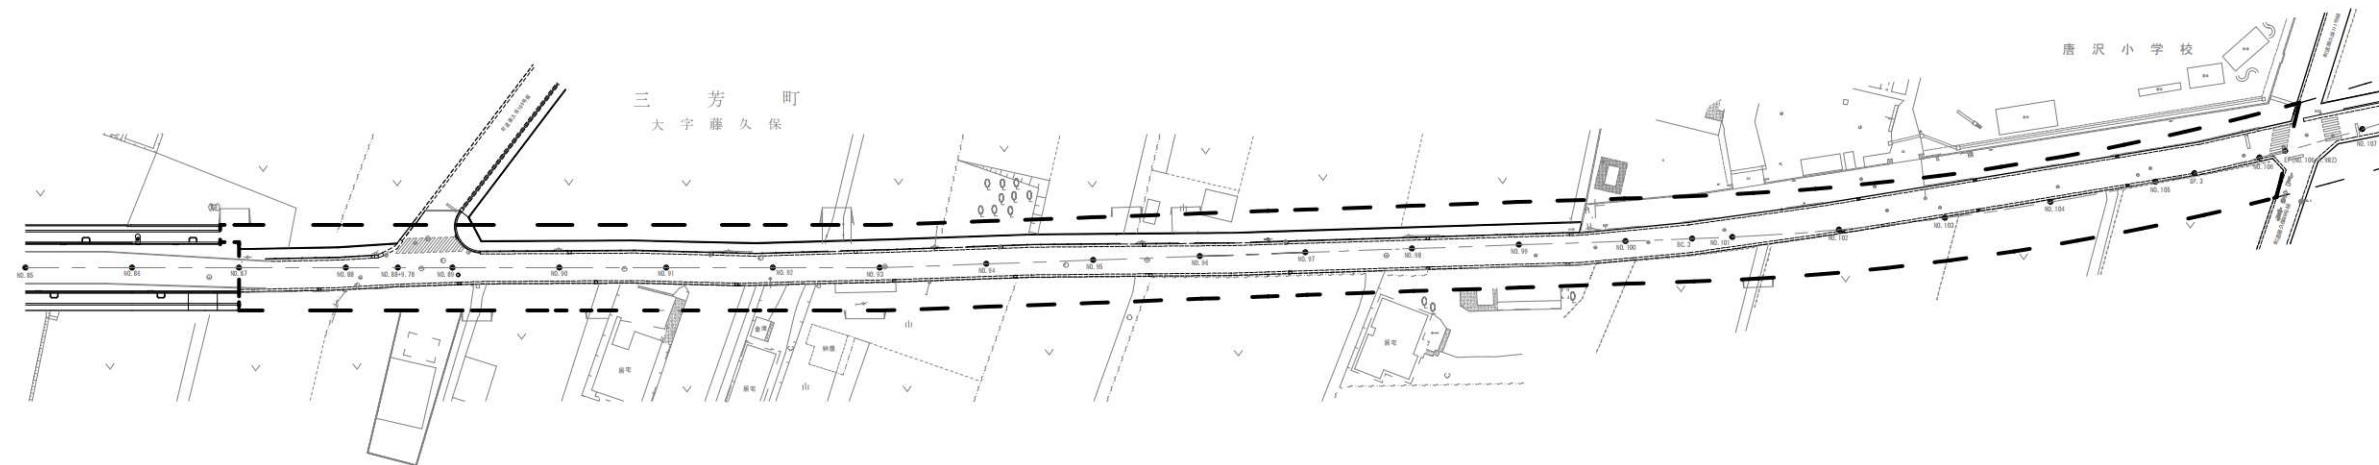

計画平面図 S=1:1000

工事施工延長 L=395.0m

