
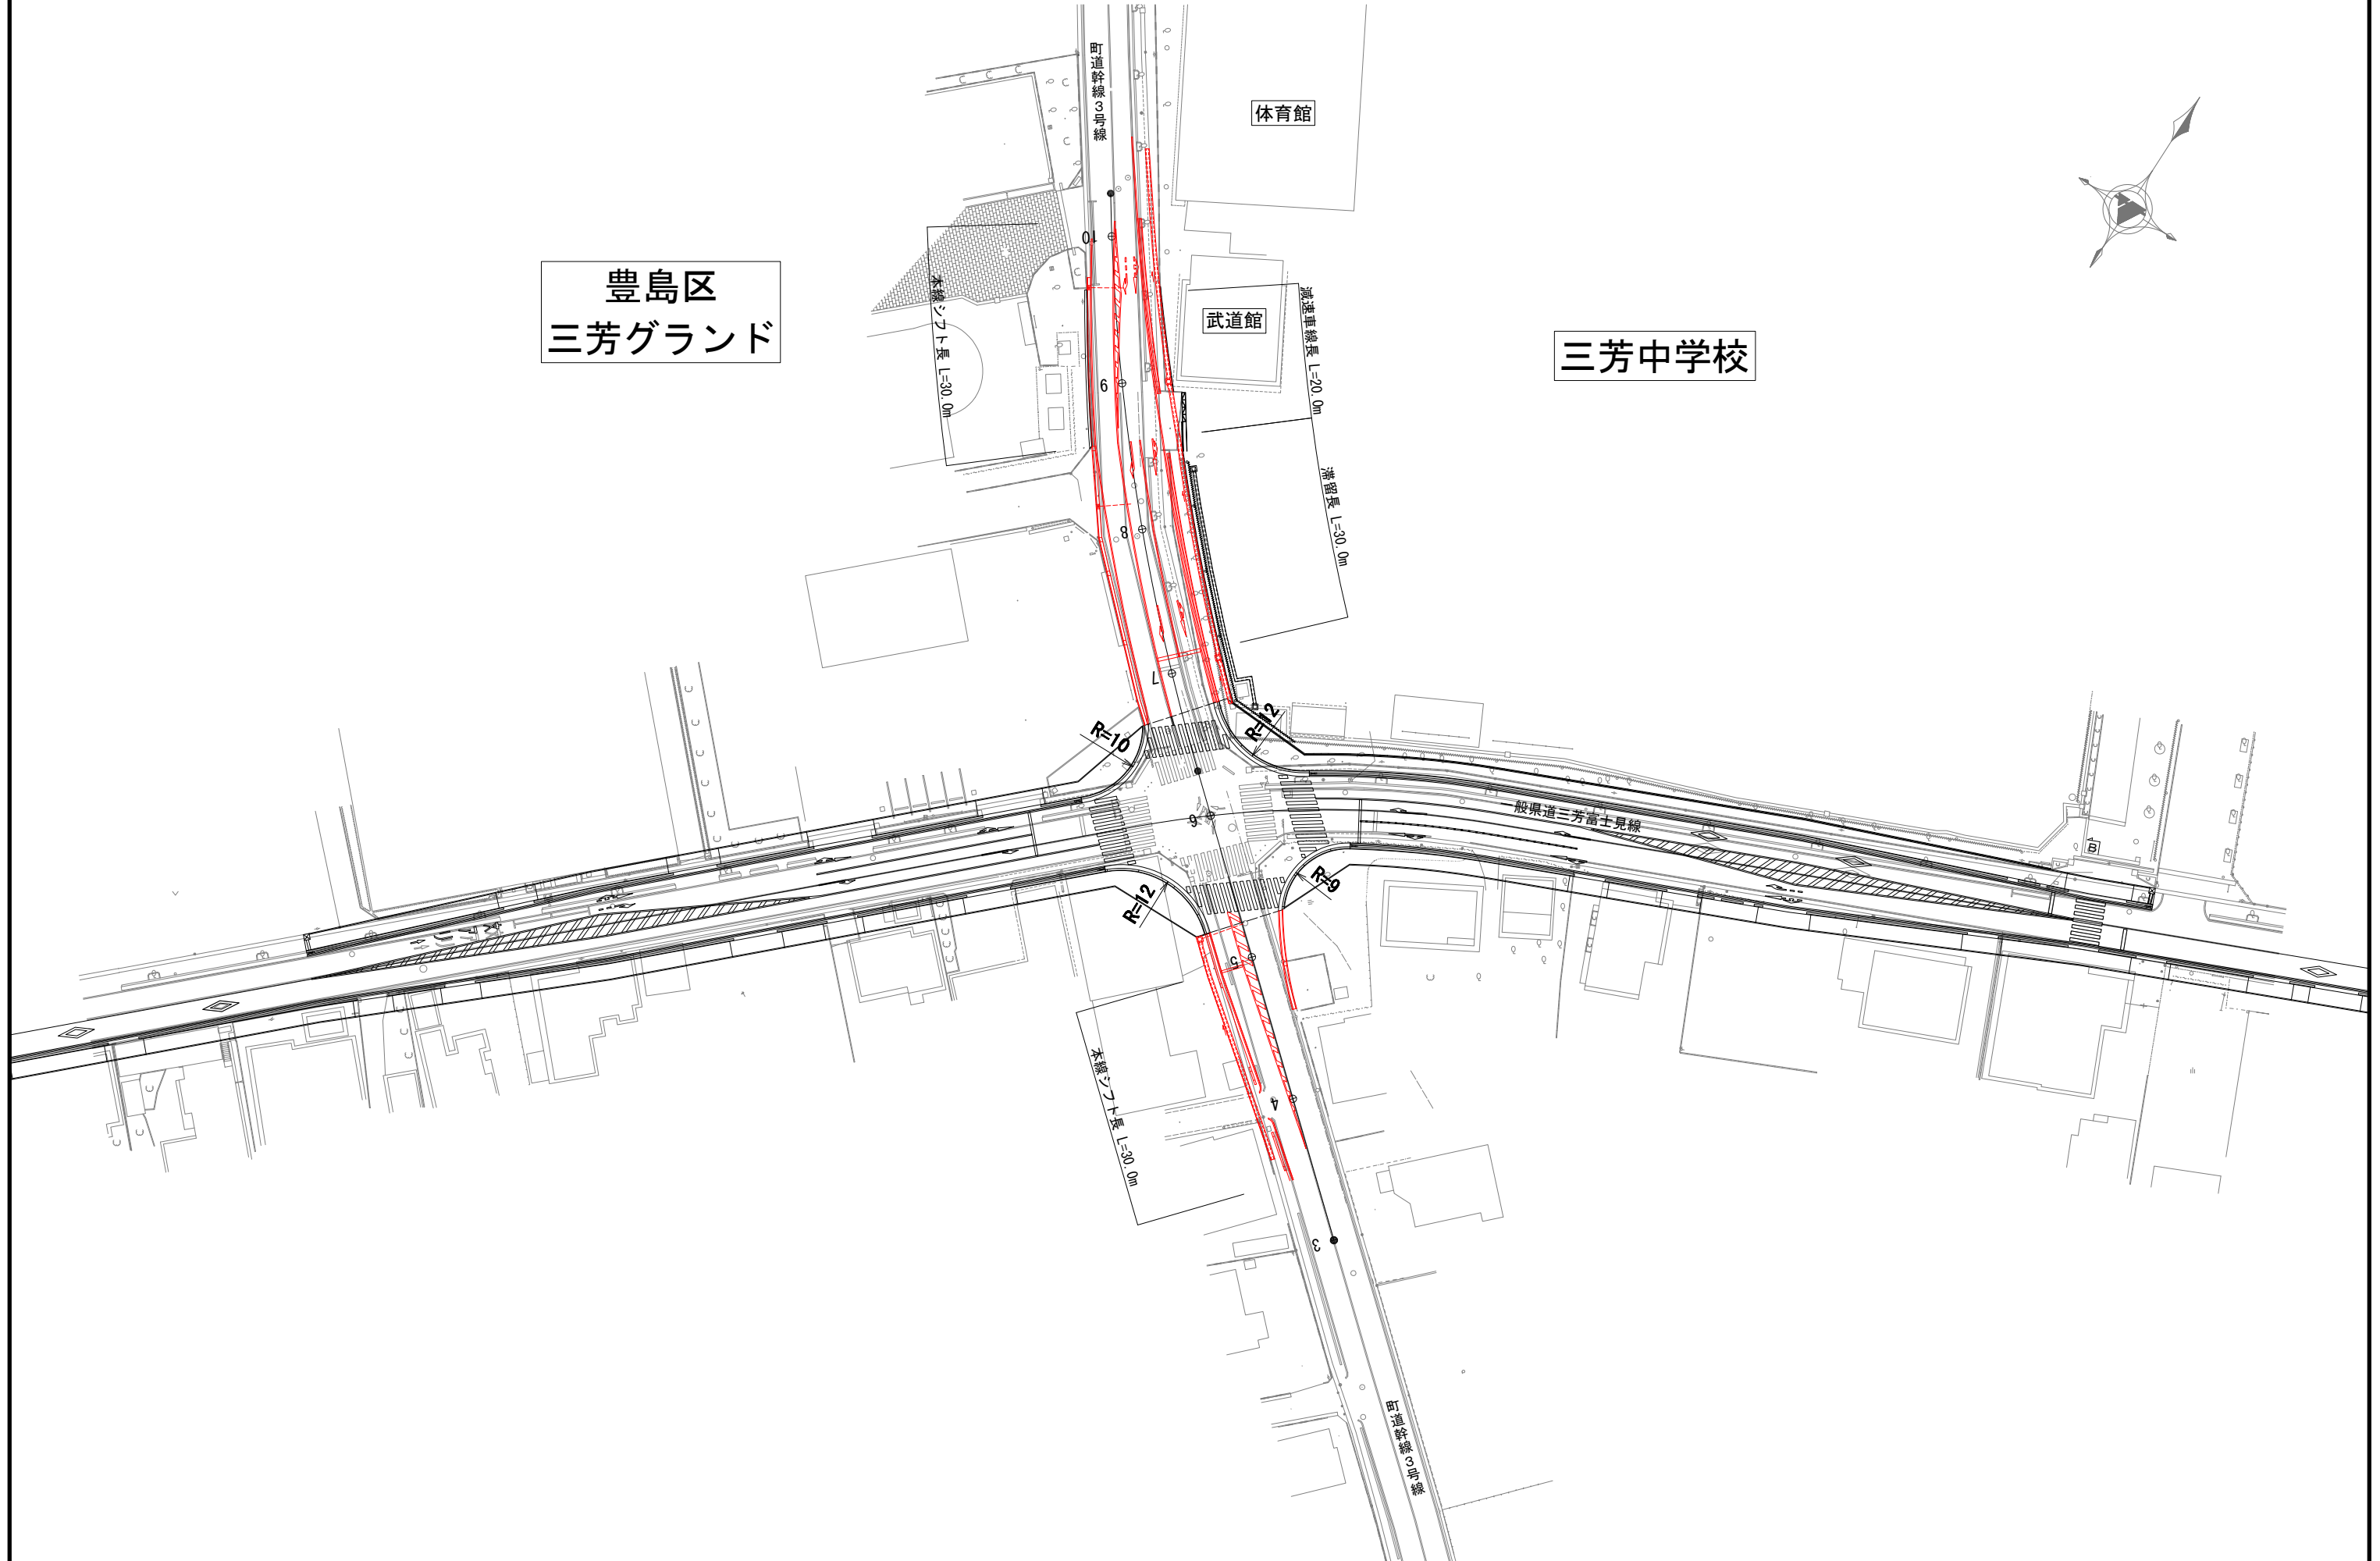



# 三芳中学校前交差点計画図

豊島区  
三芳グランド

三芳中学校

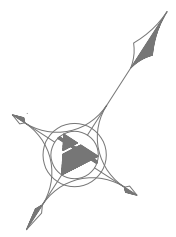


三芳中学校前交差点 標準横断面図  
【一般部】

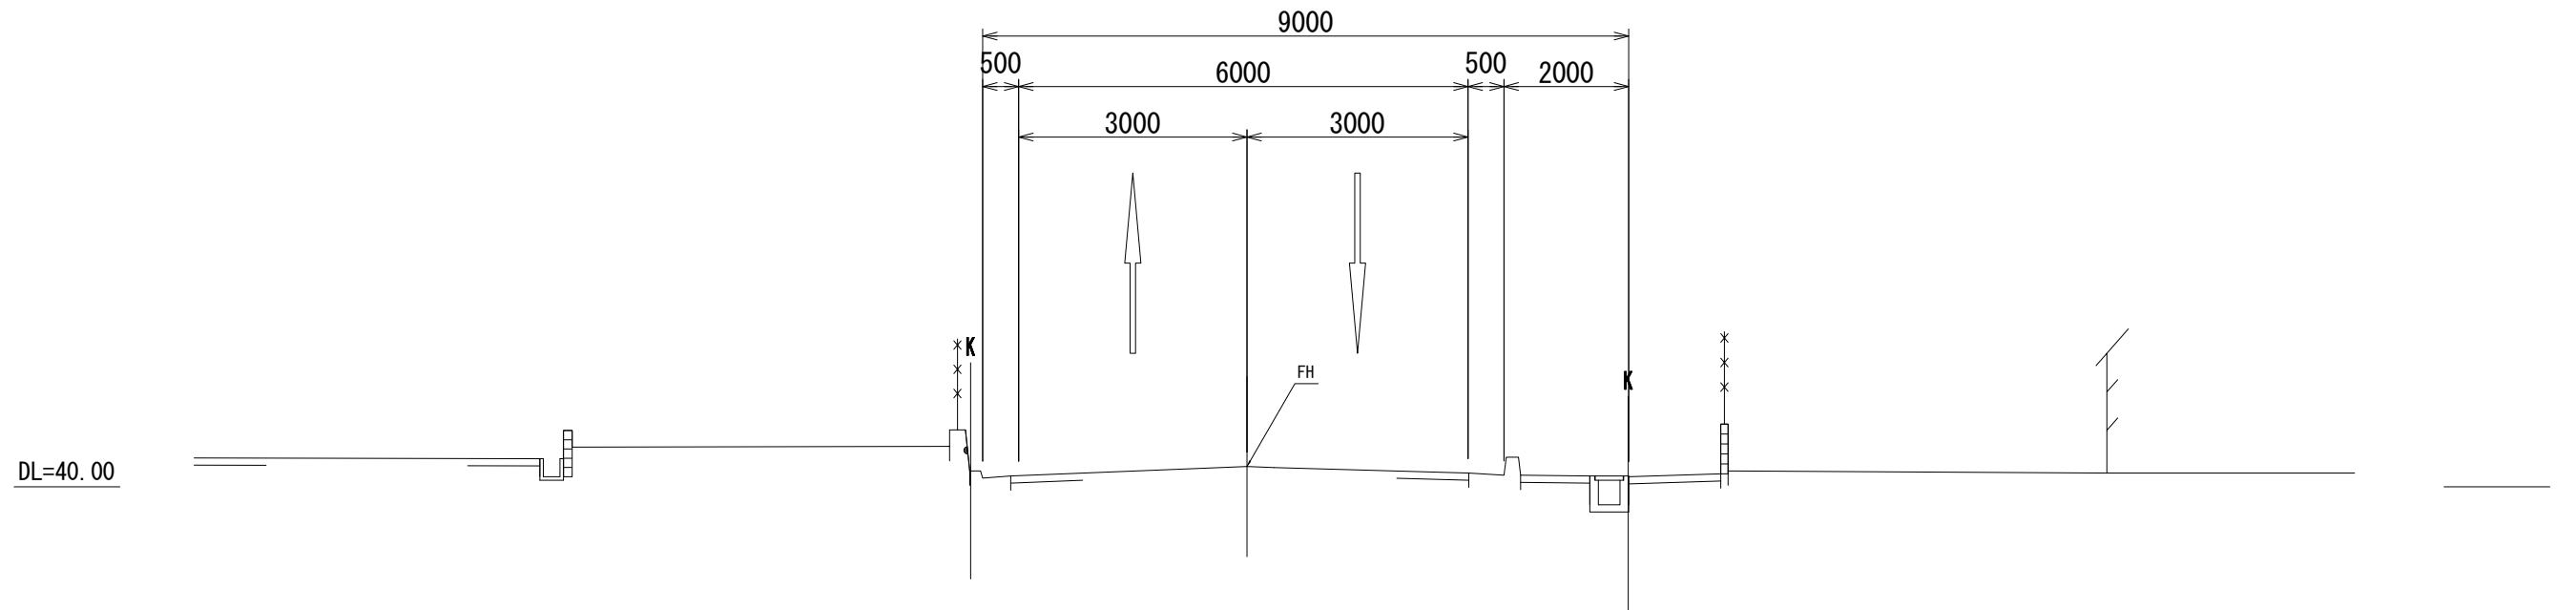


# 三芳中学校前交差点 標準横断図

## 【交差点北側】

現況

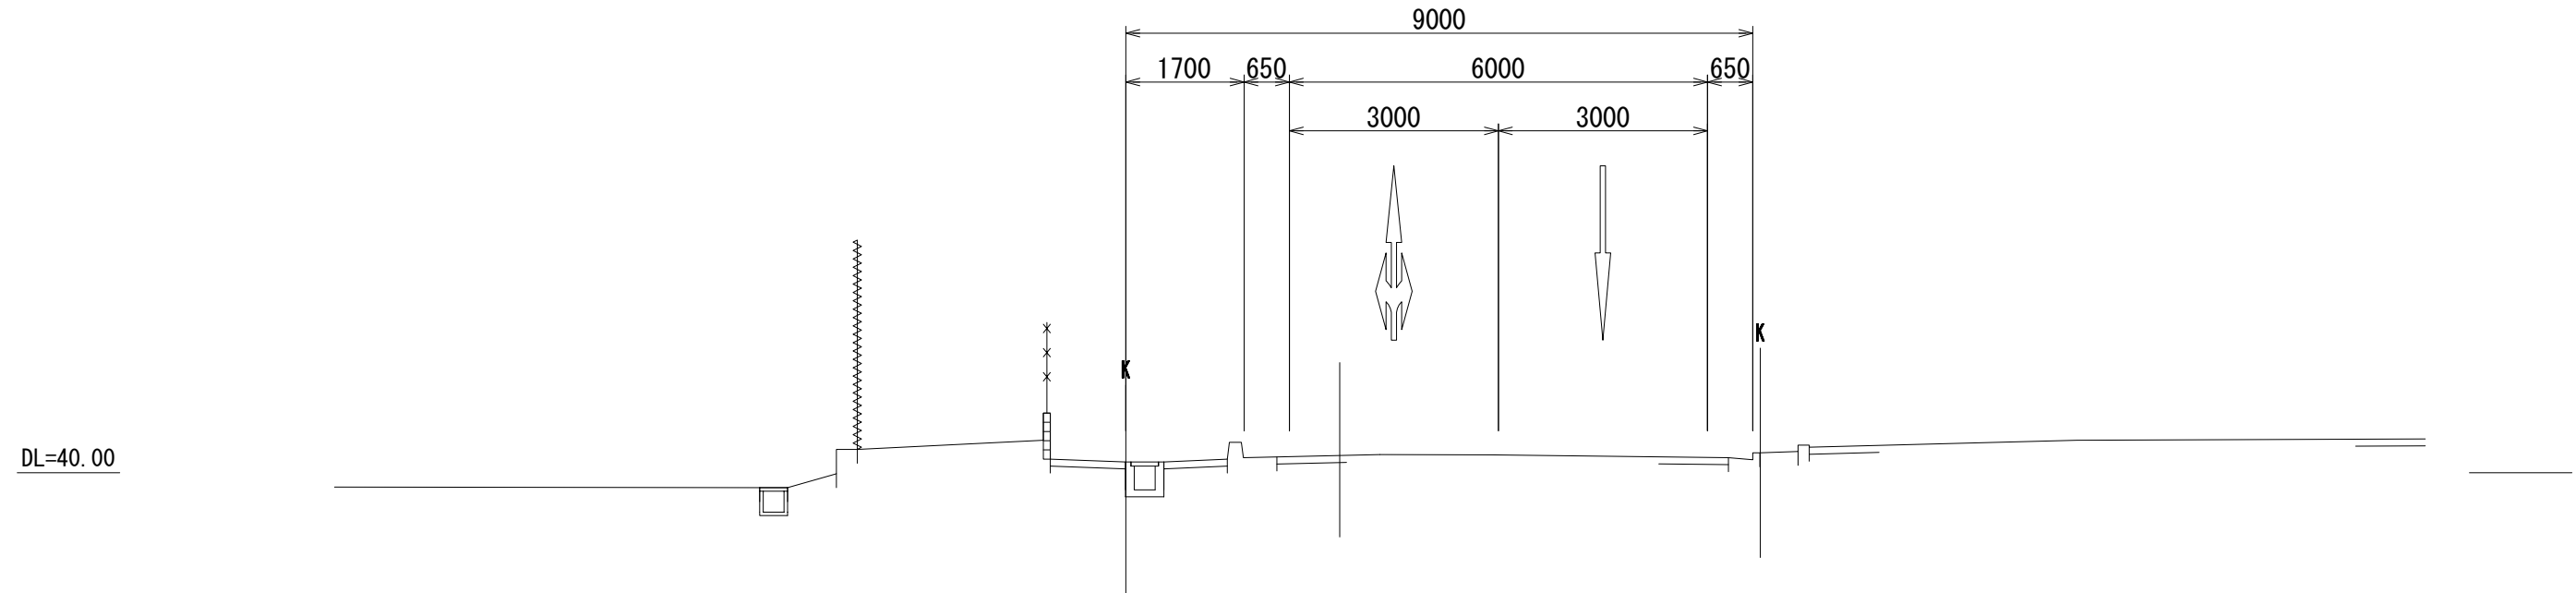


計画

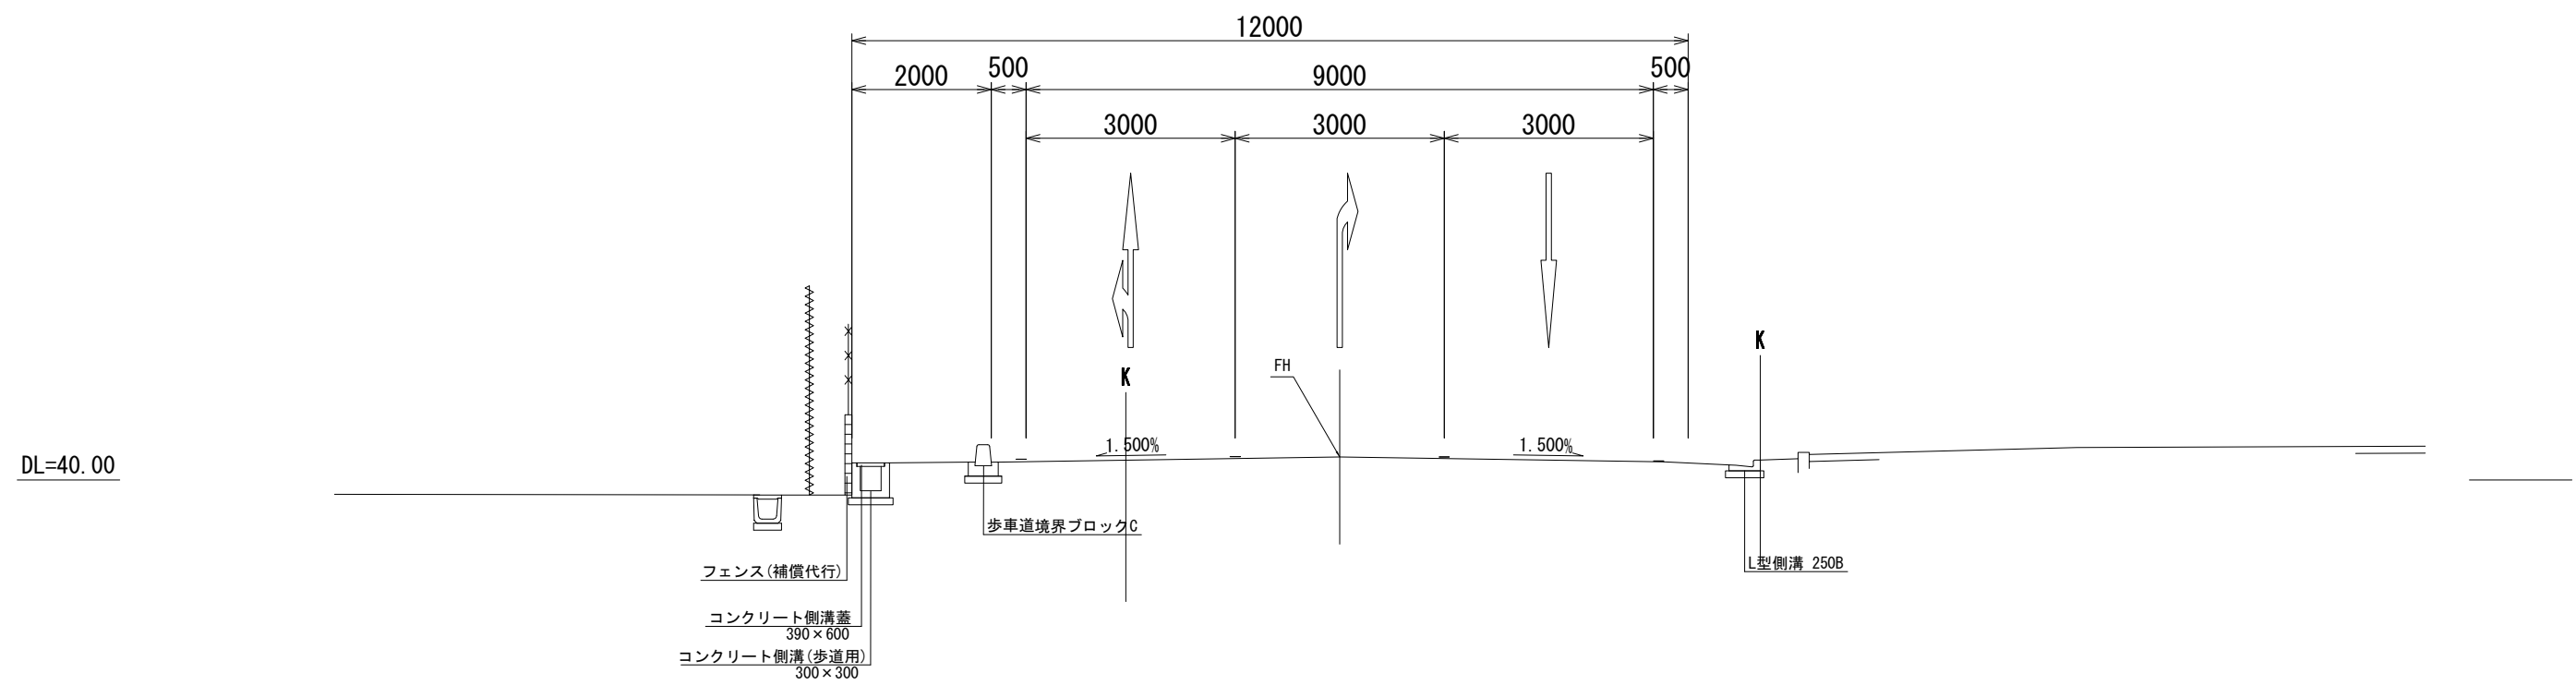

# 三芳中学校前交差点 標準横断図 【交差点南側】

現 況

8950

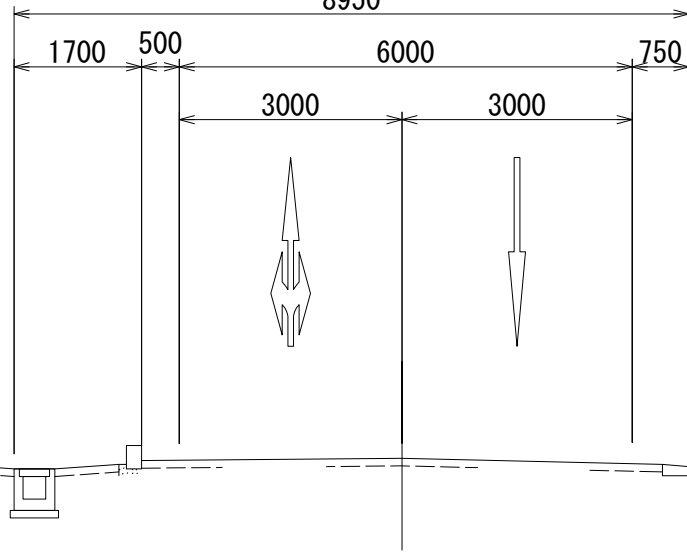


DL=40.00

コンクリート側溝(歩道用)

計 画

11000

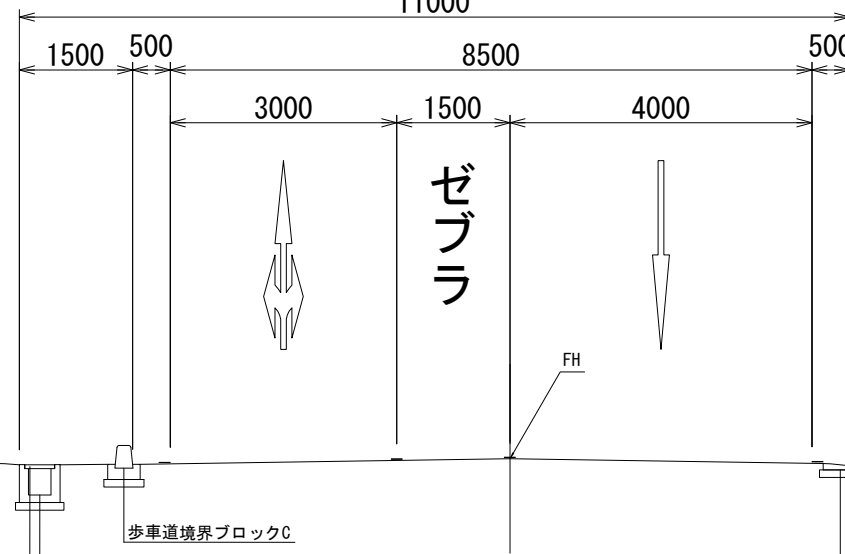

DL=40.00

コンクリート側溝蓋  
390×600  
コンクリート側溝(歩道用)  
300×300

歩車道境界ブロックC

L型側溝 250B