


富士見都市計画事業三芳町富士塚土地区画整理事業 字界変更

参考

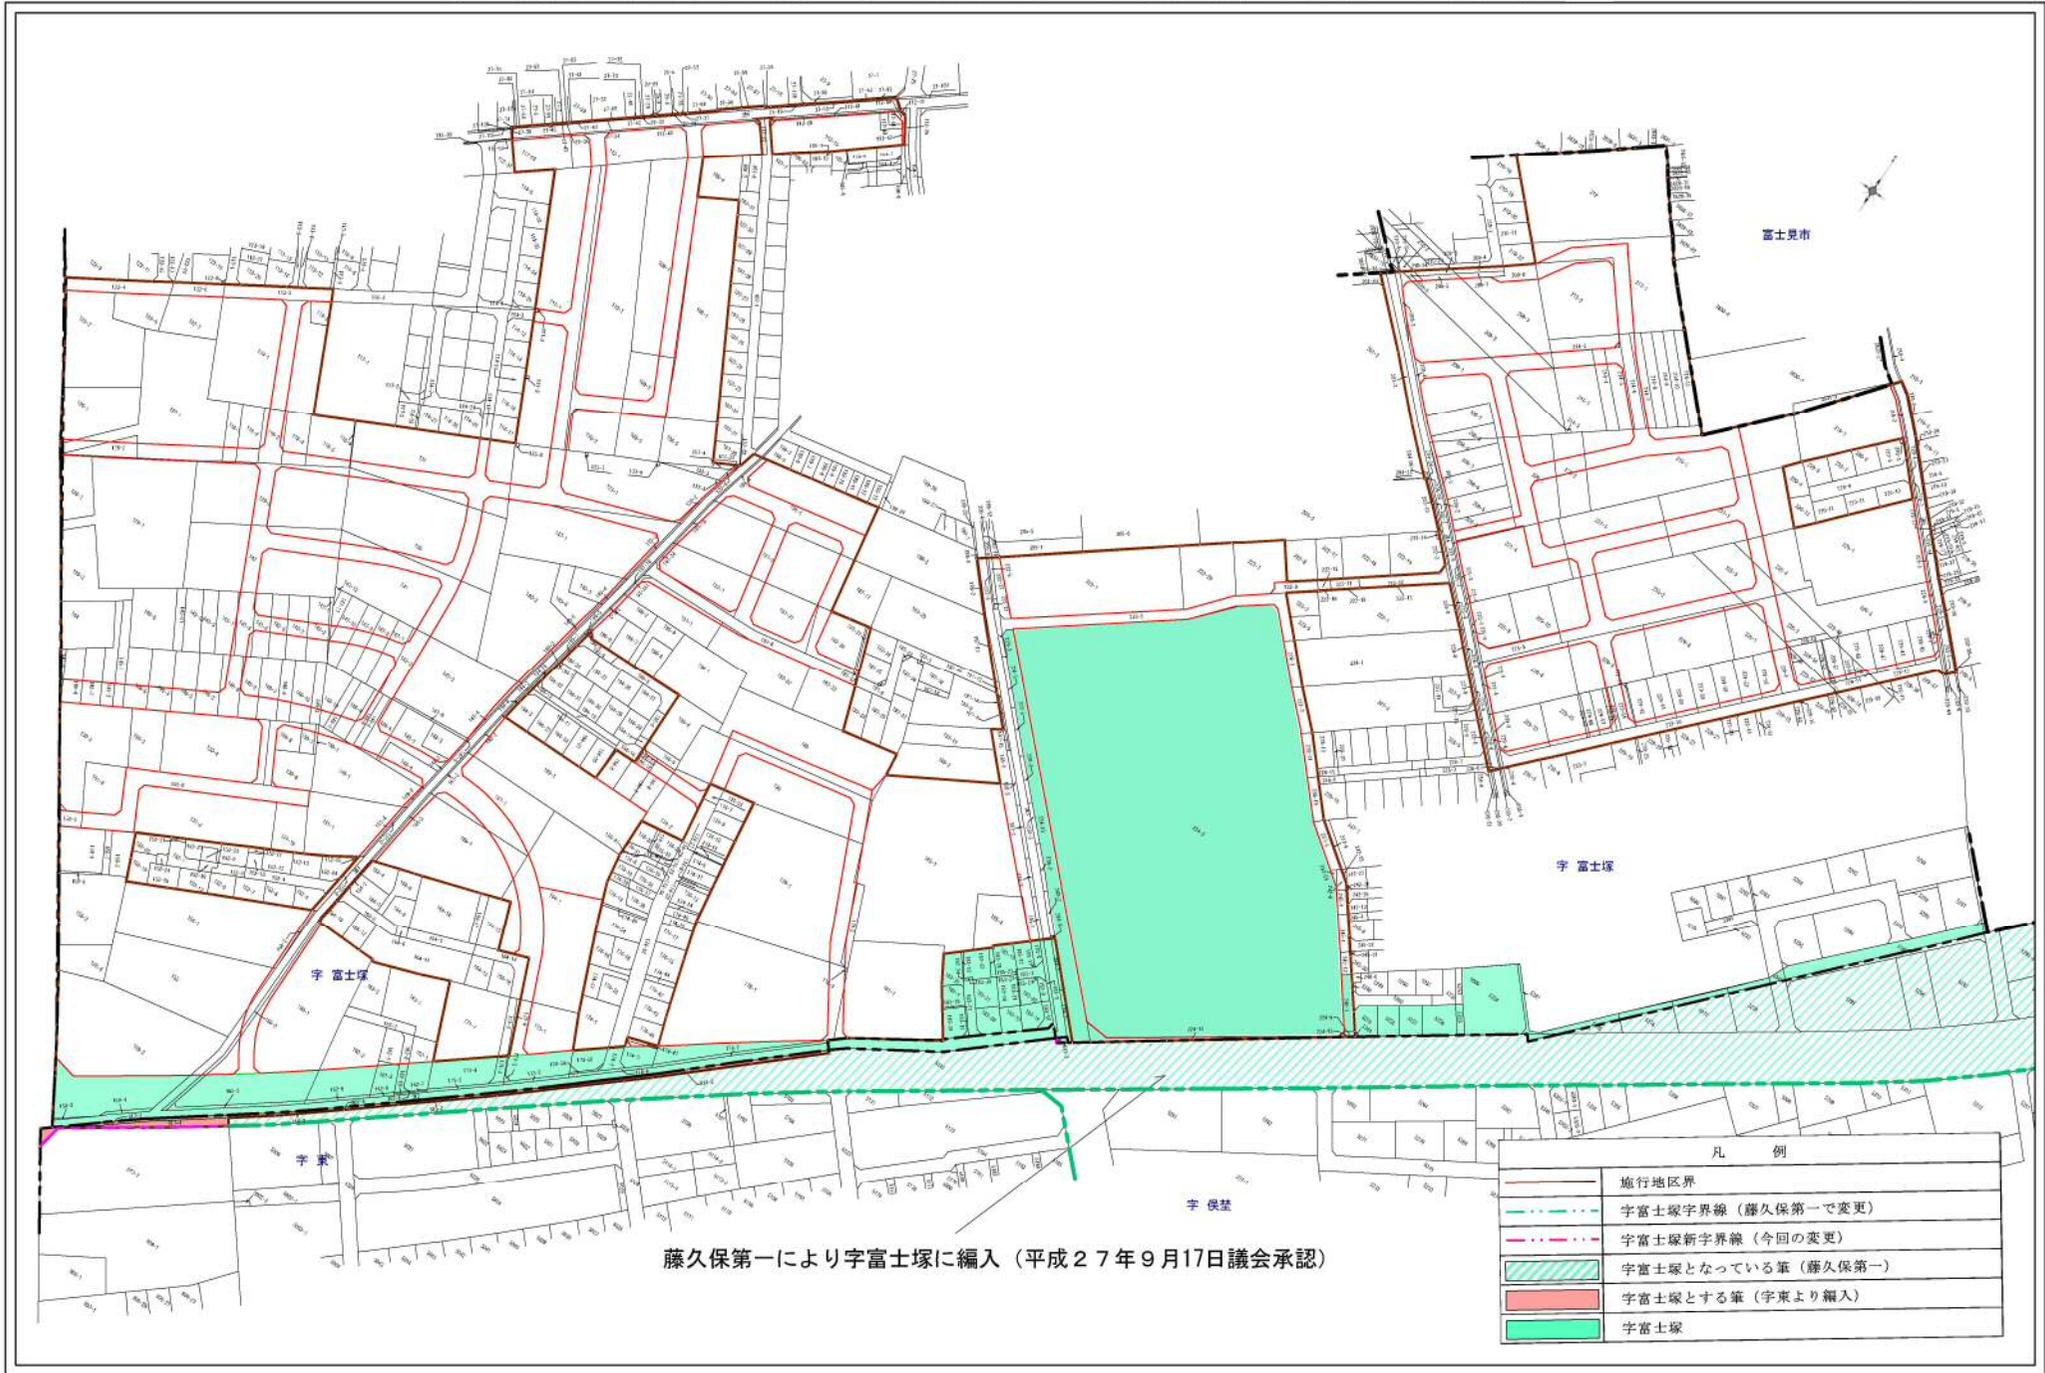

藤久保第一により宇富士塚に編入（平成27年9月17日議会承認）

凡 例	
	施行地区界
	宇富士塚字界線（藤久保第一で変更）
	宇富士塚新字界線（今回の変更）
	宇富士塚となっている筆（藤久保第一）
	宇富士塚とする筆（宇東より編入）
	宇富士塚