


集水樹数 52 個
400 角 3 付
(残菜カヨ付)

サニタリーペーパー本数
233 18 本
233 14 本
533 12 本
533 1 本

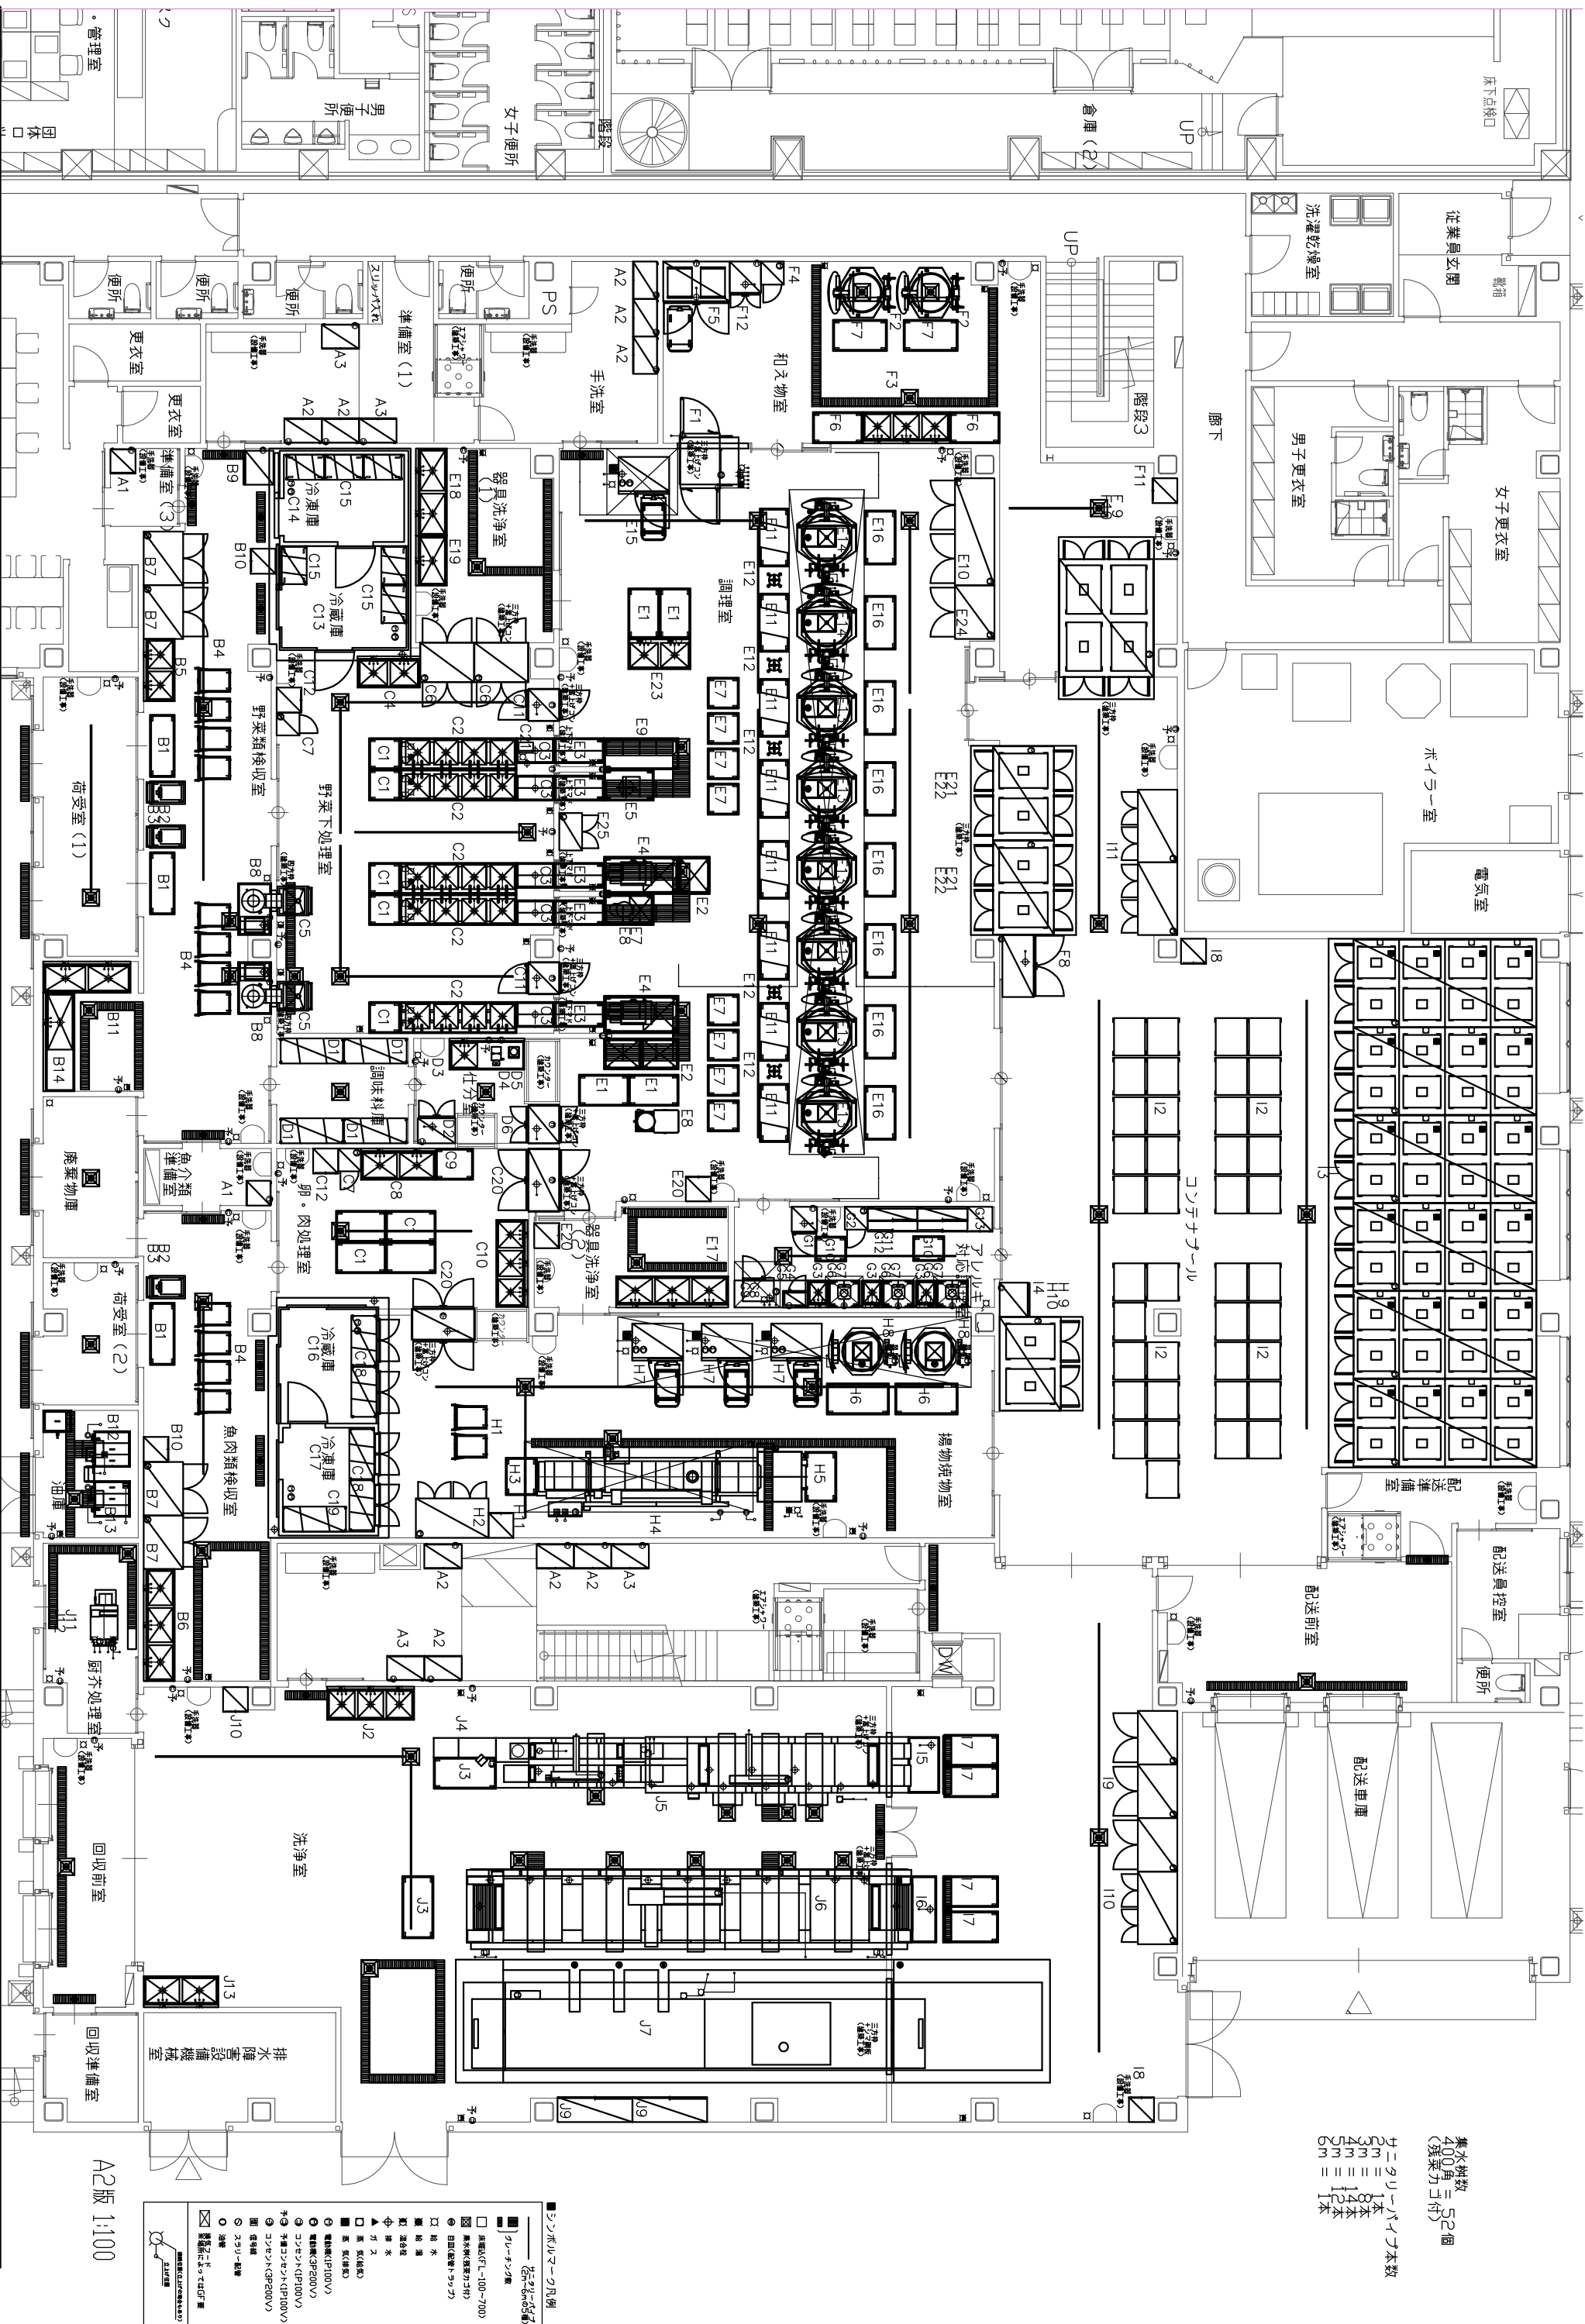

区分	No	名 称	寸 法		数 量	型 式	給水	給湯	排水	蒸 気			ガス(13A)		電			ア ー ド	備 考
			間口	奥行						高さ	給気	排気	消費量 kg/h	接続 ▲㊄㊅	消費量 kW	1P100V ㊄㊅㊆㊇	1P200V ㊄㊅㊆㊇		
		A 準備室					㊄	㊅	㊆	㊇									
	1	衣類殺菌庫	600	600	1740	2	CKB-60H												収容能力衣類 8着
	2	衣類殺菌庫	900	600	1740	9	CKB-90H												収容能力衣類 12着
	3	シューズ殺菌庫	900	600	1740	4	SKB-90H												収容能力ローシューズ 21足
		B 検収室,油庫																	
	1	検収台	1500	600	650	3	TK-156MSDB-S												
	2	防水形デジタル台はかり	350	605	795	3	DP-6700K												
	3	防水形デジタル台はかり用移動置台	850	550	900	3	TK-85MP												
	4	スラックカート	800	645	810	12	STC-10												
	5	ご置ンク	1500	750	850	1	S2-157BDB	20A-2	20A-2	40A-2									
	6	ご置ンク	2700	750	850	1	S3-277BDB	20A-3	20A-3	40A-3									
	7	器具消毒保管機	1290	950	1920	4	EWK-1504N											9.5kW	片面式、棚3段、フジヤスト脚仕様
	8	フライ対応型球根皮剥機	1250	800	1043	2	P-84D	15A-1		床								0.75kW	処理能力：25～30kg/バッチ、H+50mmUP
	9	検査用フーザー	820	720	1795	1	EKF-014FX									280W			棚：7枚、バスケット：14個
	10	掃除用具入れ	600	600	2000	2	DS-66C												
	11	ご置ンク	2100	750	850	1	S2-217BDB	20A-2	20A-2	40A-2									
	12	新油タンク	860	860	2545	1	ST-800-NT			床								0.75kW	貯油量:800L、サラタンク付
	13	廃油タンク	860	860	2545	1	ST-800-OT	15A-1	15A-1	床									貯油量:800L
	14	水切台付1ご置ンク	2400	750	850	1	PS1-247BDB	20A-1	20A-1	40A-1									
		C 下処理室																	
	1	移動台	1200	750	850	4	TK-127MSDB												
		移動台	750	750	850	5	TK-76MSDB												
	2	下処理用4ご置ンク	2800	750	850	5	S4-287BDVB	40A-1	40A-1	40A-4									
	3	ローラーコンベア	900	600	600	5	CDF-60S特			40A-1									
	4	ご置ンク	1500	750	850	1	S2-157BDB	20A-2	20A-2	40A-2									
	5	球根受け用 L型運搬車	750	700	900	2	L1-77PDB												
	6	器具消毒保管機	1290	950	1860	2	EWK-1504N											9.5kW	片面式、棚3段
	7	器具消毒保管機	550	550	1920	2	ES-254N											2.2kW	片面式、棚5段、フジヤスト脚仕様
	8	ご置ンク	1800	750	850	1	S2-187BDB	20A-2	20A-2	40A-2									
	9	移動台	900	750	850	1	TK-97MSDB												
	10	ご置ンク	2100	750	850	1	S3-217BDB	20A-3	20A-3	40A-3									
	11	バススルー冷蔵庫	755	840	1950	2	PRD-080RM5-G			40A-1						330W			有効内容積685L、内1台：逆扉仕様
	12	掃除用具入れ	600	600	2000	2	DS-66C												
	13	フレンチ冷蔵庫	2500	3100	2500	1	カートイン式			40A-1						300W			室外機設置場所打合せ要す
	14	フレンチ冷蔵庫	2300	3100	2500	1	カートイン式			40A-1						500W			室外機設置場所打合せ要す
	15	スチンレスメッシュラック	900	600	1649	6	BC281A60S09移動式												棚4段、ホスト4本(BC283A1500S)
	16	フレンチ冷蔵庫	2800	2400	2500	1	カートイン式			40A-1						300W			室外機設置場所打合せ要す、※場所:植物室側扉、観音扉4ヶ所要
	17	フレンチ冷蔵庫	2700	2400	2500	1	カートイン式			40A-1						500W			室外機設置場所打合せ要す、※場所:植物室側扉、観音扉4ヶ所要
	18	スチンレスメッシュラック	1200	600	1519	4	BC281A60S12												棚4段、ホスト4本(BC283A1500S)

※ 機器室内の配管・接続、及び消費量は、製品一台当たりの表示とスル。

※ ガス消費量 1kW/h=860kcal/h

※ 表2-2は作成日時点の厨房変更を示す

IIN株式会社 日立建設設計										精製B01090110 改訂B090110 改訂B100301		REVISION		A		APPD.		CHKD.		DNM.		DATE		JOB NAME		DWG NO.			
基 礎 写 無 断 転 載 禁 止										Copyright (c) 2013 HAE All rights reserved						千 田		渡 邊		伏 山		2013.08.28		A2重 NS A1重 NS		(仮称) 第3公民館・学校給食センター建設工事		F - 02	
Copyright (c) 2013 HAE All rights reserved																										厨房機器 機器リスト参考図(1)		1 建設業士 第185886号 熊谷 直紀	

区分	No	名 称	寸 法		数 量	型 式	給水	給湯	排水	蒸 気			ガス(13A)		電			フ ード	備 考
			間口	奥行						高さ	給気	排気	消費量 kg/h	接続 ▲ㄻㄾ	消費量 kW	1P100V	1P200V		
	19	ステンレスメッシュラック	1500	600	1519	1	BC281A60S15												棚4段、ボスト4本(BC283A1500S)
	20	バスルー冷蔵庫	1490	840	1950	2	PRD-150RM3-G			40A-1									有効内容積141ℓ
	21	電解次亜水生成装置	350	250	332	1	φ8000	15A-1		40A-1						240W			生成能力：8ℓ/分
		D 調味料庫,仕分室																	
	1	ステンレスメッシュラック	1500	600	1519	4	BC281A60S15												棚4段、ボスト4本(BC283A1500S)
	2	冷蔵庫	900	650	1950	1	ARN-090RM-F			40A-1						294W			有効内容積612ℓ
	3	水切台付1槽シンク	1800	750	850	1	PS1-187BDB	20A-1	20A-1	40A-1									
	4	缶切機	230	450	388	1	電動式									100w			
	5	はかり	248	270	168	1	UDS-210W												
	6	バスルー冷蔵庫	900	840	1950	1	PRD-090RM5-F-G			40A-1						450w			有効内容積834ℓ
		E 調理室,器具洗浄室																	
	1	移動台	1200	750	850	4	TK-127MSDB												
	2	移動シンク	900	750	850	3	S1-97MDB	20A-2	20A-2	床									
	3	移動式ローラーコンベア	1200	600	600	5	CDF-60S特												
	4	フードスライサー	1100	613	814	2	FS-51	15A-1		床									ドライ型
		移動式スライサー置台	1800	900	600	2	TK-189FSMDB			床									
	5	フードカッター	520	440	480	1	FC-27D									200w			
		フードカッター用移動置台	1200	750	650	1	TK-127MSDB-S												
	6	サイノ目切り機	390	565	820	1	DC-81	15A-1		床									0.75kW
		移動式サイノ目切り機置台	1200	750	600	1	TK-127DCMDB			床									
	7	移動台	750	750	850	8	TK-77MSDB												
	8	大型高速ミキサー	1080	570	1162	1	MX-81D	15A-1		床									容量40ℓ
	9	移動台	1800	600	850	1	TK-186MDB												
	10	器具消毒保管機	2580	950	1920	1	EW-3004N												片面式、棚3段、フジラスト脚仕様
	11	食材運搬車	1400	700	1000	8	PL-14702MDB												2段式、フラスコット(φ500)6個収納
	12	スベテラスランプ	φ270		620	5	スベテラスランプセット												
	13	ステンレス製回転釜(蒸気式)	1890	1480	855	6	AS1-61A	20A-1	20A-1	床	25A-1	20A-1	80						満水量350ℓ、低付仕様、両面式
	14	ステンレス製回転釜(蒸気式)	1890	1520	855	2	AS1-61A 冷却機能付	20A-2	20A-1	床	25A-1	20A-1	80						満水量350ℓ、低付仕様、冷却機能付、両面式
	15	コンビオートン	1220	893	1720	1	ACO-300ES	15A-1		40A-1 (間接)									片面式、15段×2列、※HACCPチェック機能付
	16	配缶台	1300	750	600	8	TK-137MSDB-S												
	17	3槽シンク	2700	750	850	1	S3-277BDB	20A-3	20A-3	40A-3									
	18	2槽シンク	2100	750	850	1	S2-217BDB	20A-2	20A-2	40A-2									
	19	1槽シンク	1200	750	850	1	S1-127BDB	20A-1	20A-1	40A-1									
	20	掃除用具入れ	600	600	2000	2	DS-66C												
	21	食缶用カート	1170	830	1691	4	TSWC-20												棚2段
	22	トランプイン電気式消毒保管機	2260	1450	2195	2	TEW-64												両面式
	23	2槽シンク	1500	750	850	1	S2-157DB	20A-2	20A-2	40A-2									
	24	器具消毒保管機	1290	950	1920	1	EWK-1504N												片面式、棚3段、フジラスト脚仕様
	25	包丁・まな板消毒保管機	900	550	1920	1	ESK-504N												収納能力：包丁40本、まな板20枚

＊ 機器案内の配管・接続・及び消費量は、製品一台当たりの表示とスル。

＊ ガス消費量 1kW/h=860kcal/h

＊ 表マースは作成日時点の厨房変更を示す

IINE 株式会社 日立建設設計										IINE 株式会社 日立建設設計									
禁 複 写 無 断 転 載 禁 止					詳細B01090110REVISION					APPD. CHKD. DWN. DATE 2013.08.28					JOBNAME (仮称) 第3公民館・学校給食センター建設工事				
Copyright (c) 2013 IINE All rights reserved					改訂B090110					SCALE A2/8 NS					TITLE 厨房機器 機器リスト参考図(2)				
改訂B100301										千 田 渡 邊 伏 山					DWG.NO.				
										F - 03									

区分	No	名 称	寸 法		数 量	型 式	給水	給湯	排水	蒸 気			ガス(13A)		電			ア ー ド	備 考	
			間口	奥行						高さ	給気	排気	消費量	接続	消費量	1P100V	1P200V			3P200V
		F 和え物室					㊞	㊞	㊞											
		1 トラフイン式真空冷却機	1420	1315	2030	1	CM-60EW	20A-1		20A-2	20A-1	20A-1	56					2.4kW		90℃→10℃(約28分)、100kg/バッチ
		2 移動式和え物用回転釜	1620	1280	815	2	ASD-31A特 画面式	15A-1	15A-1	床									要	排水量200L、特)移動式、和え物対応
		3 3槽シンク	2100	750	850	1	S3-217BDB	20A-3	20A-3	40A-3										
		4 包丁・まな板消毒保管機	550	550	1920	1	ESK-254N											2.2kW		収納能力:包丁20本、まな板10枚、アジャスト脚仕様
		5 トラフイン冷蔵庫	1600	1000	2195	1	PRD-特			40A-1								0.3kW		ラック2台収容
		6 移動台	1200	750	850	2	TK-127MSDB													
		7 配缶台	1300	750	600	2	TK-137MSDB-S													
		8 蓄冷材用冷蔵庫	1490	800	1950	1	ARD-154FMD-F			40A-1					570W					有効内容積:1374L
		9 食缶用カート	1170	830	1691	4	TSWC-20													棚2段
		10 トラフイン電気式消毒保管機	2260	2820	2195	1	TEW-64W										54.0kW			画面式
		11 掃除用具入れ	600	600	2000	1	DS-66C													有効内容積:649L
		12 冷蔵庫	755	800	1950	1	URD-080RM6-F			40A-1					281W					
		G アレルギー対応調理室																		
		1 冷凍冷蔵庫(1室冷凍)	610	650	1950	1	URN-061PM6			40A-1					587W					有効内容積:冷凍室193L、冷蔵室170L
		2 器具消毒保管機	550	550	1920	1	ES-254N										2.2kW			片面式、棚3段、アジャスト脚仕様
		3 1槽シンク	500	650	850	3	S1-56BDB	20A-1	20A-1	40A-1										
		4 上棚	600	400	400	1	OL1-640													
		5 電子レンジ	510	360	306	1	NE-710GP								1260W					
		6 電磁調理器	304	345	54	3	KZ-PH32								1400W				要	
		7 コロカート	750	650	900	3														
		8 スチームコンベクションオーブン	750	560	665	1	MIC-5TA3	15A-1		40A-1 (間接)							5.9kW		要	ホッパレット/3サイズ、収納枚数5枚(68mmピッチ)
		9 置台	1800	650	850	1	TK-186BSDB													
		10 移動台	900	600	850	2	TK-96MSDB													
		11 戸棚付作業台	1200	600	850	2	TKD-126B													
		12 吊戸棚	1200	350	600	2	DSS-1235													
		13 掃除用具入れ	600	600	2000	1	DS-66C													
		H 爆発物焼物室																		
		1 スタックカート	800	645	810	2	STC-10													
		2 器具消毒保管機	1750	950	1920	1	EWK-2004N										13.5kW			片面式、棚3段、アジャスト脚仕様
		3 移動台	900	750	850	1	TK-97MSDB													
		4 電気式連続フライヤー	6505	1765	2355	1	DESKC-53A特	15A-1 20A-1	20A-1	床							92.155kW	ダクト	焼量能力:4100個(冷凍コロッケ600) 特)オイルミストキャッチャー、冷却水取る通装置・油切りコンベヤ(OT-12D)付	
		5 移動台	1200	750	600	1	TK-127MSDB-S													
		6 移動台	1500	750	850	2	TK-157MSDB													
		7 コンビオーブン	1220	893	1720	3	ACO-300ES	15A-1		40A-1 (間接)							17.8kW x2		要	片面式、15段×2列、※HACCPチェック機能付
		8 揚げ物用ガス回転釜	1625	1130	860	2	ACFD-40E	20A-1	20A-1	床				20A-1	42.5		44w		要	排水量200L
		9 食缶用カート	1170	830	1691	2	TSWC-20												棚2段	
		10 トラフイン電気式消毒保管機	2260	1450	2195	1	TEW-64										27.0kW			片面式
		11 掃除用具入れ	600	600	2000	1	DS-66C													

※ 機器室内の配管・接続、及び消費量は、製品一台当たりの表示とスル。

※ ガス消費量 1kW/h=850kcal/h

※ 表2-7は作成日時点の厨房変更を示す

IIN三 株式会社 日立建設設計										精製B010901 改訂B090110		REVISION		△ :		APPD.		CHKD.		DNM.		DATE		JOB NAME		DWG NO.	
禁 複 写 無 断 転 載 禁 止										改訂B090110						千 田		渡 邊		伏 山		2013.08.28		厨房機器 機器リスト参考図(3)		F - 04	
Copyright (c) 2013 HAE All rights reserved										改訂B100301												A2重NS					


[illegible]

※機器表内の配管、接続、及び消費量は、製品一台当たりの表示とスル。

＊雲マークは作成日時点の厨房変更点を示す

※ 雲マークは作成日時点の厨房変更点を示す




 株式会社 日立建設設計		景 複 写 無 断 転 載 禁 止		特定目10901		REVISION		 :		DWG.NO.	
Copyright (c) 2013 IINE All rights reserved		新訂目090110		千 田		CHKO.		DATE		JOB.NAME	
新訂目100301		新訂目100301		渡 邊		DMN.		2013.08.28		(仮称) 第3公民館・学校給食センター建設工事	
		SCALE		A2 横 断 面		DATE		2013.08.28		厨房機器 機器リスト参考図 (4)	
		TITLE		A3 横 断 面		DATE		2013.08.28		厨房機器 機器リスト参考図 (4)	
		TITLE		A3 横 断 面		DATE		2013.08.28		厨房機器 機器リスト参考図 (4)	
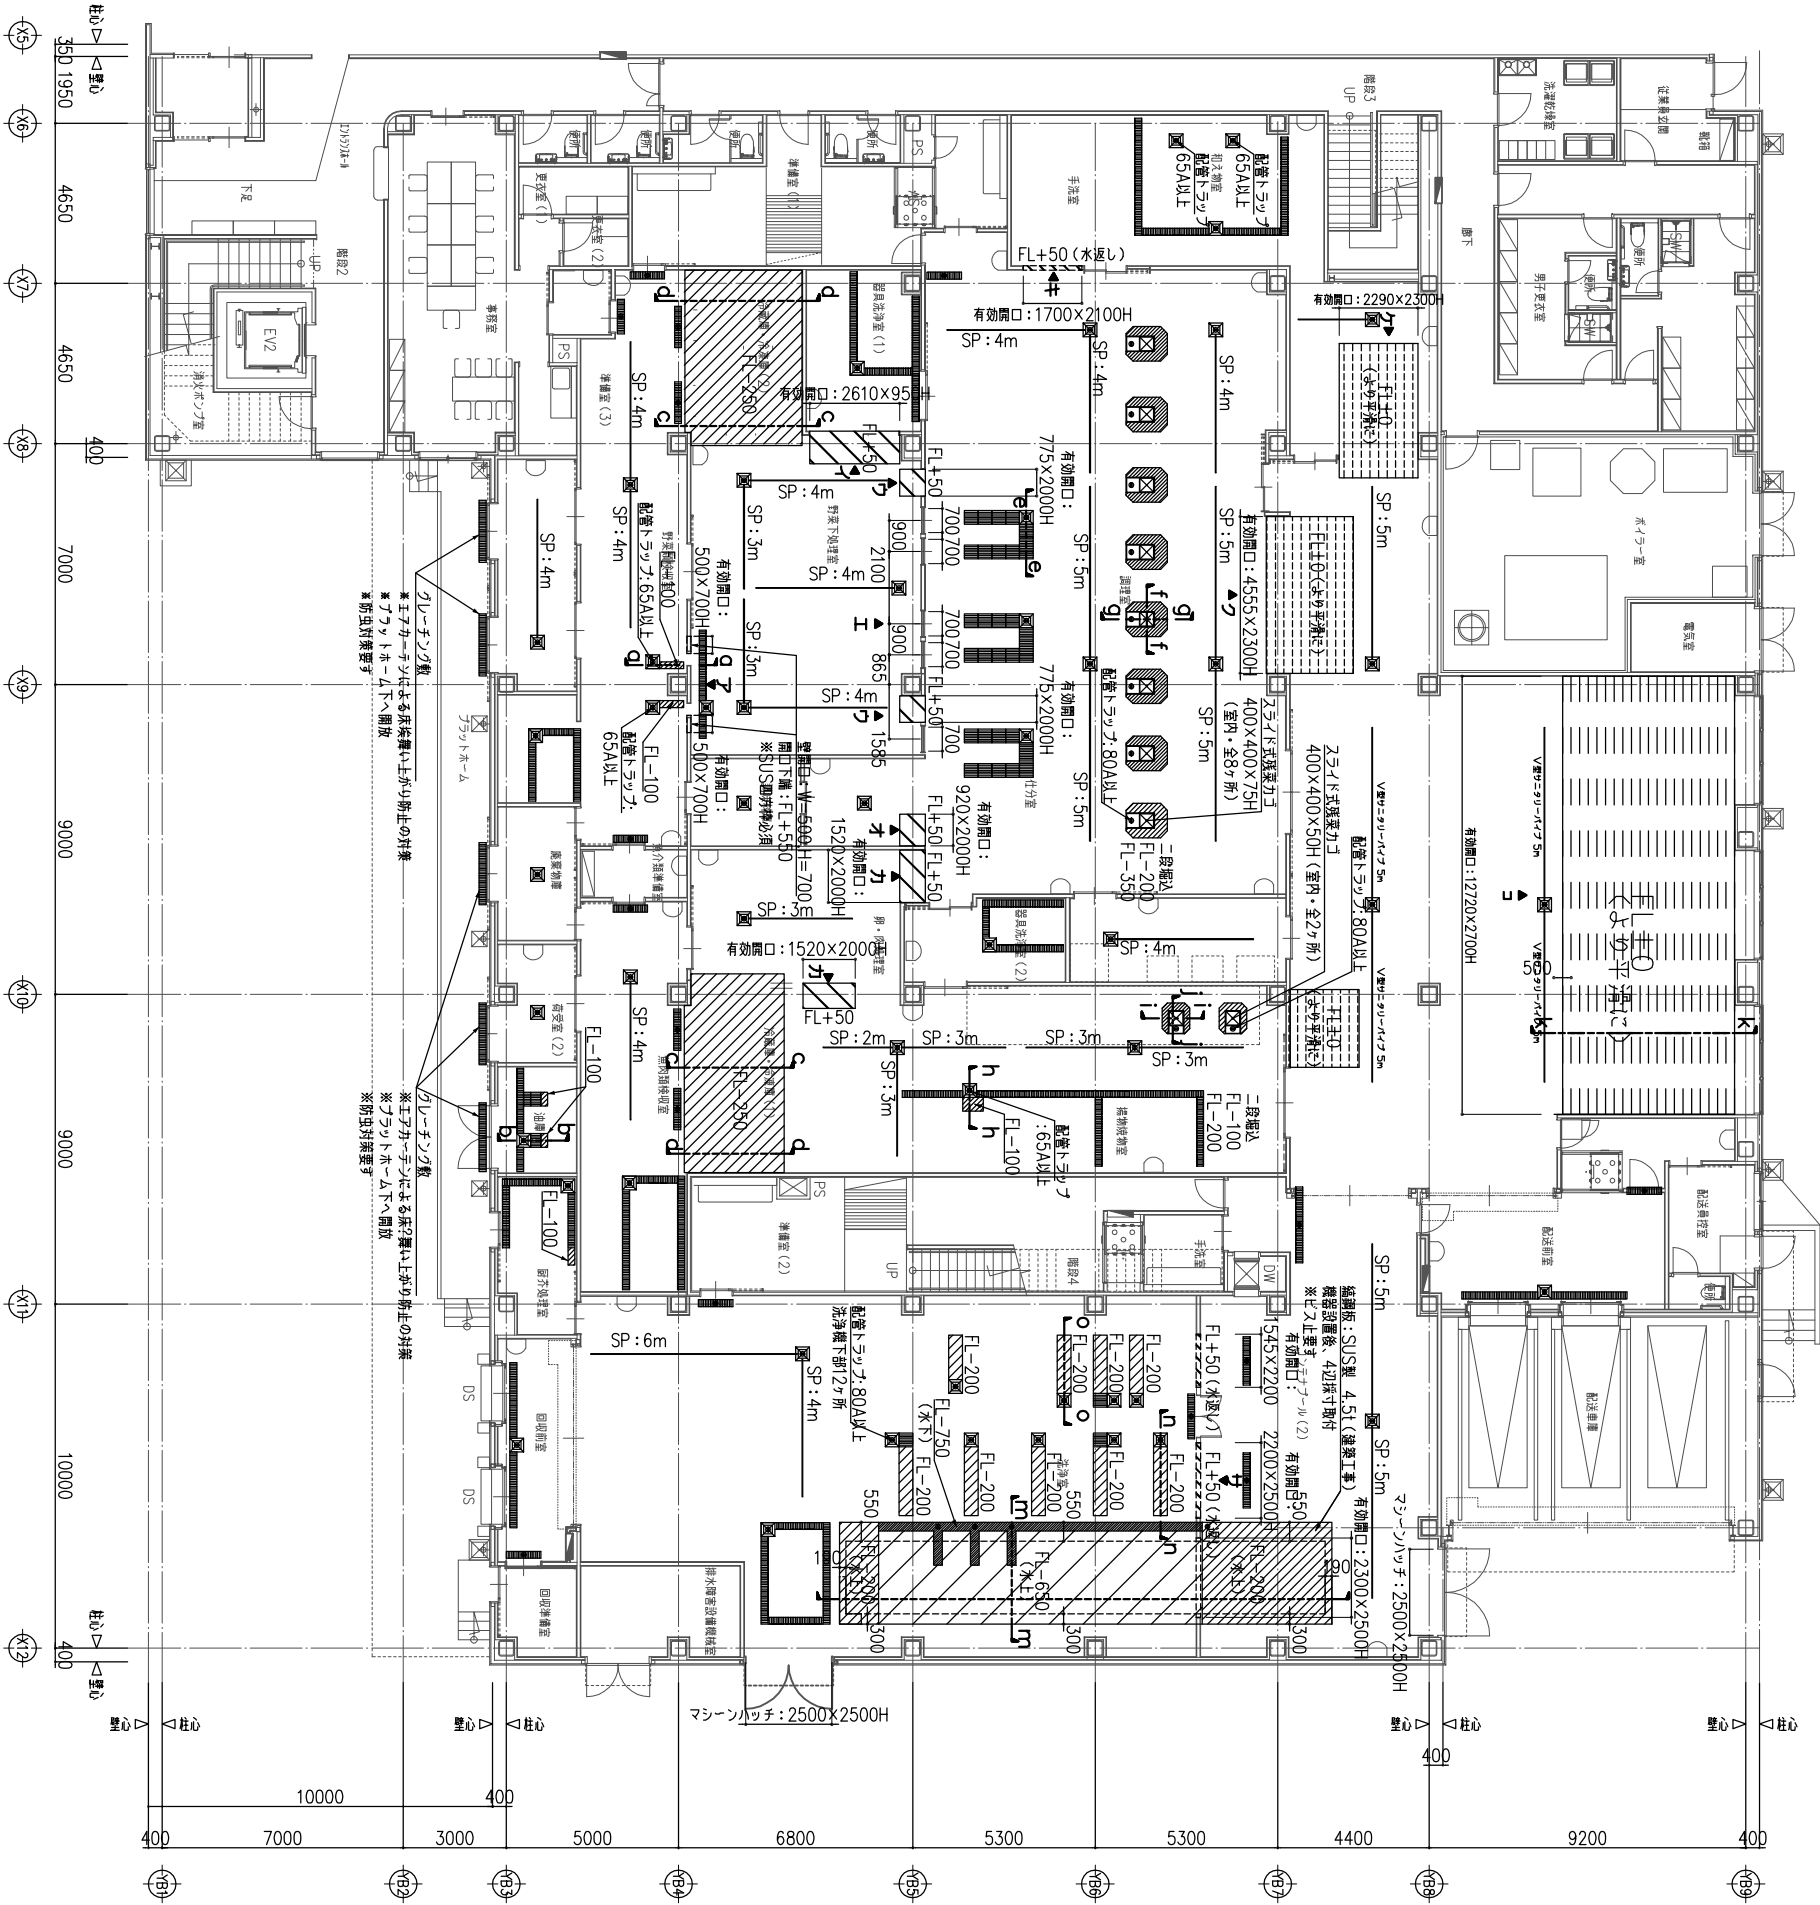





凡例	
SP:4m	V型ハニタリ-パイプ (2m~6mの5種)
■	グリーチン力敷
▨	床堀込 (FL-100~700)
⊗	集水樹 (残菜カゴ付)
⊖	目皿 (配管トラツナ)

集水樹枚数 (残菜カゴ付) : 400角 = 52個
サニタリ-パイプ本数
2m = 1本
3m = 8本
4m = 14本
5m = 12本
6m = 1本


- 注意点
- 床掘込・開通
 - ・床は全面フラット施工とする。
 - ・掘込内は排水が容易であるよう水切取をつけること。
 - ・床面と前面の境界は半径5cm以上のラール若しくは面取とすること。
 - ・残菜カゴは、耐熱性・耐熱性を有すること。

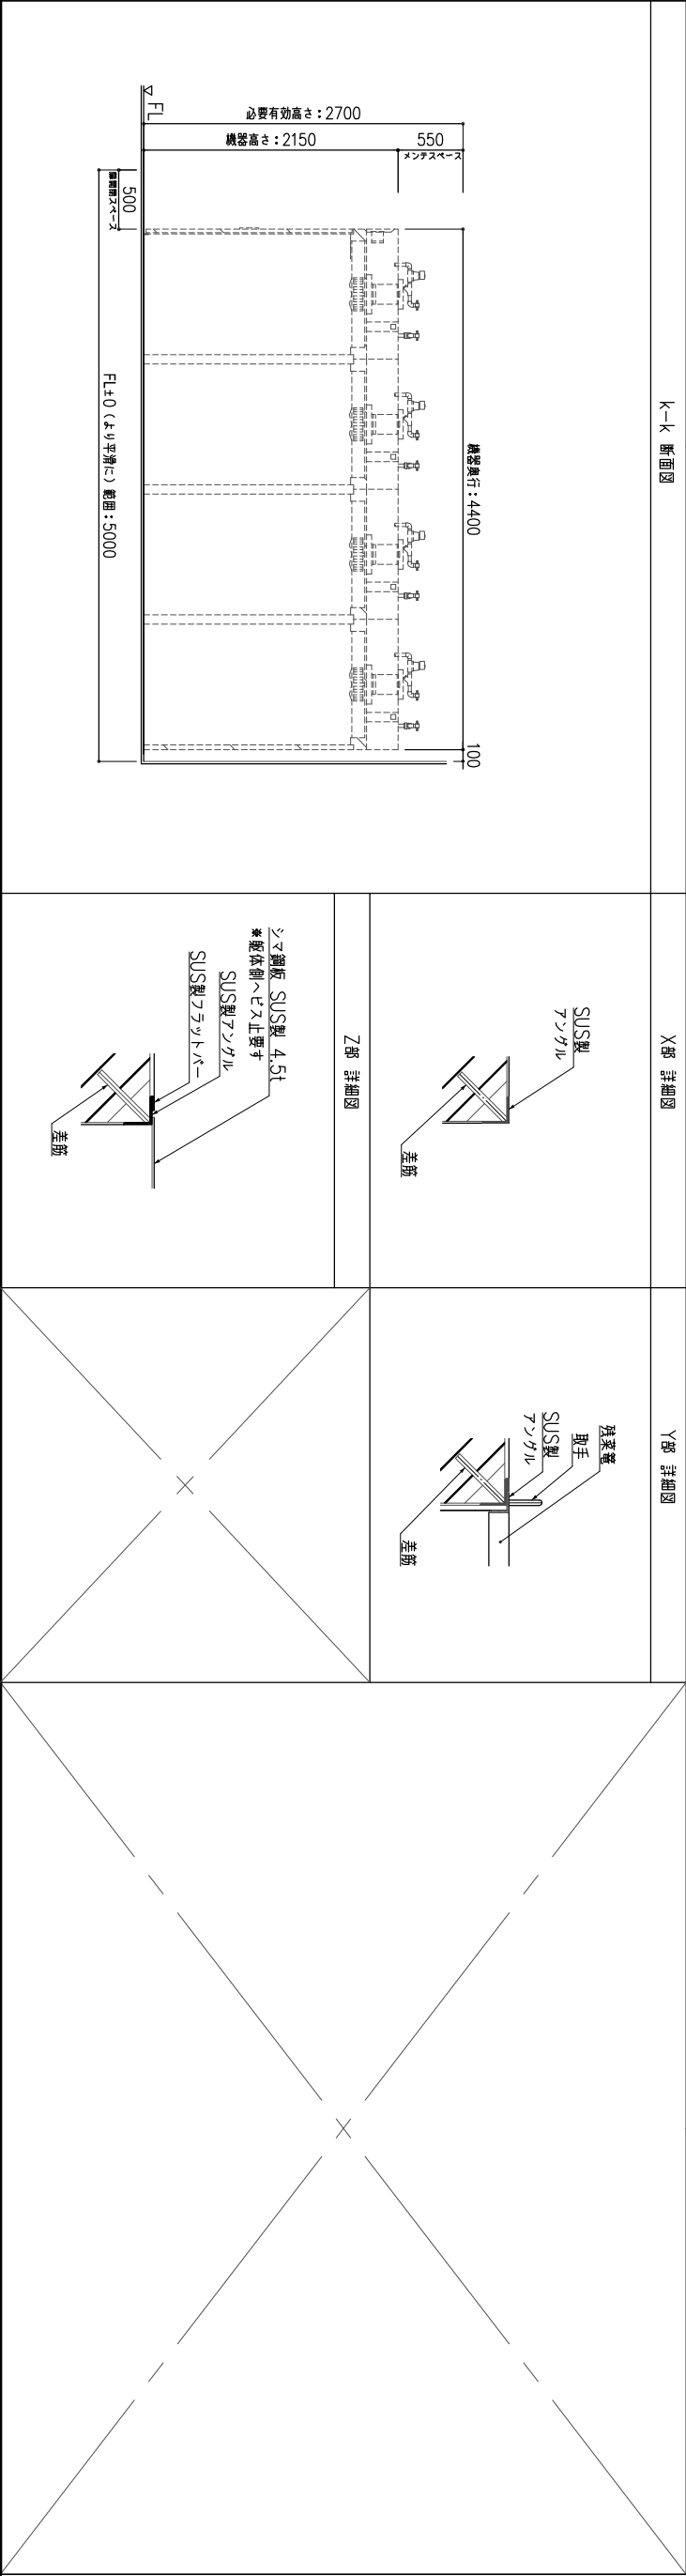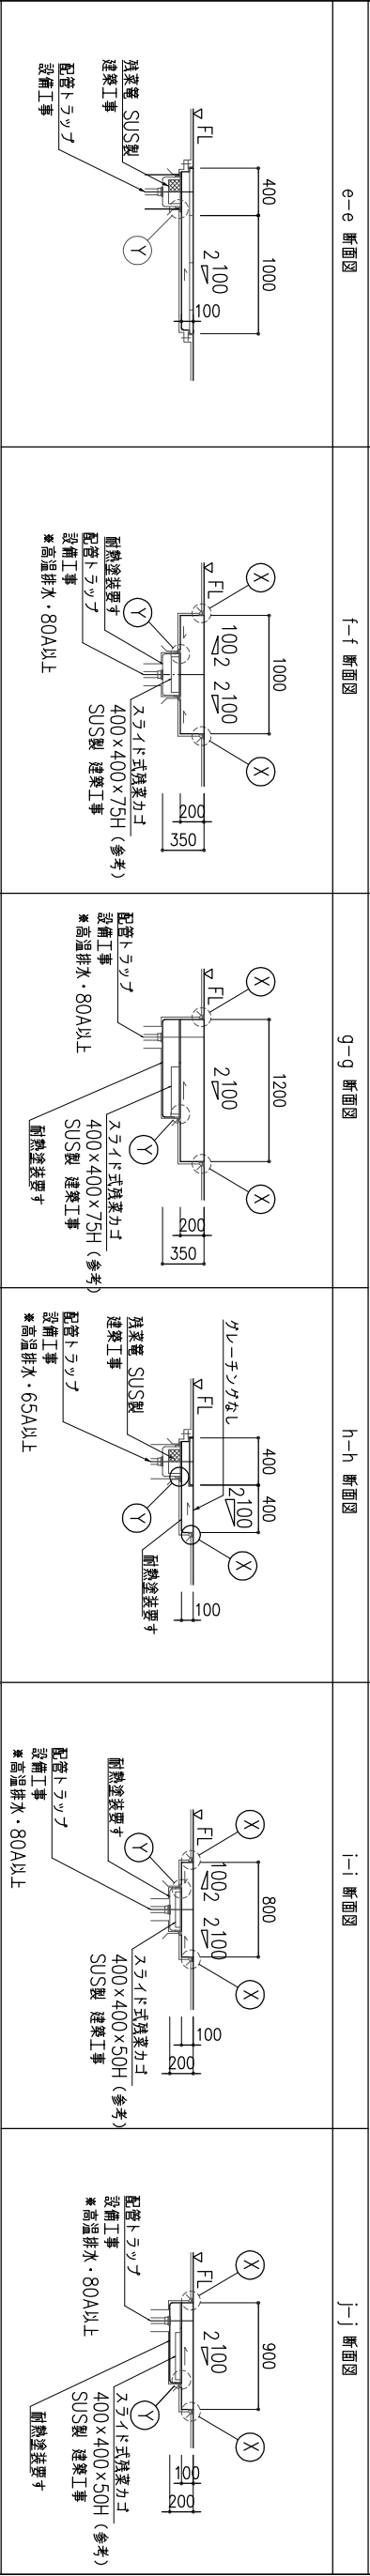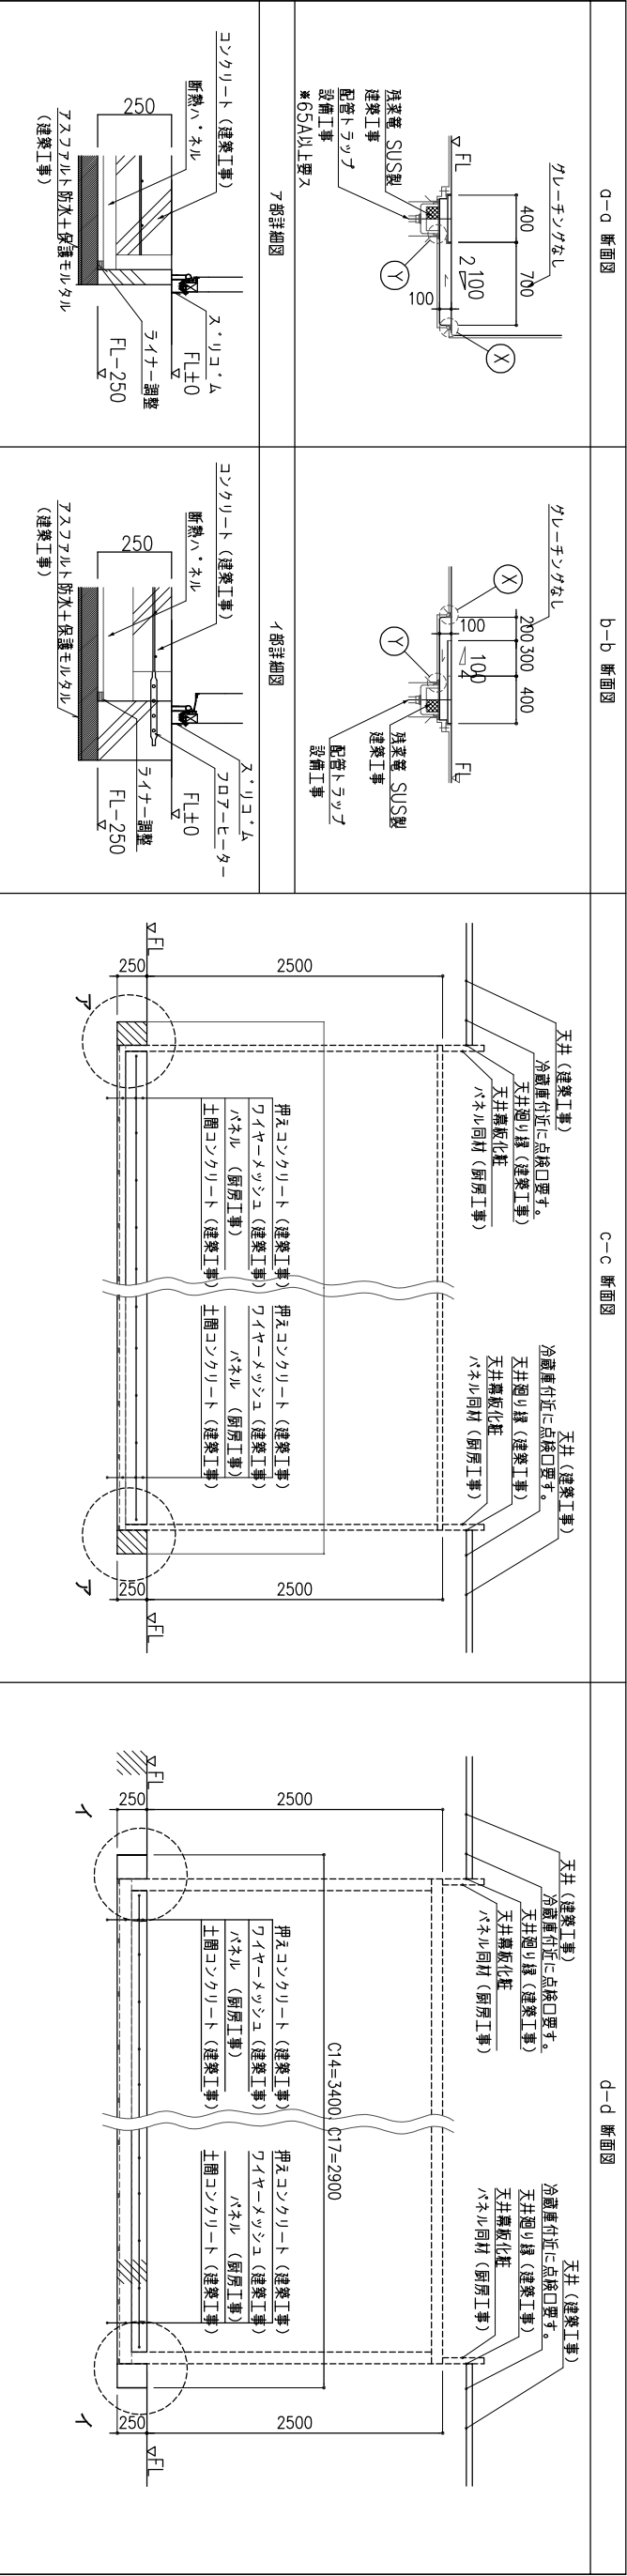


IINE 株式会社 日立建設設計										精製B010901 改訂B090110 改訂B100901		REVISION	△	：	APPD.	CHKD.	DWN.	DATE	JOB NAME	DWG NO.		
禁 複 写 無 断 転 載 禁 止										改訂B090110					千 田	渡 邊	西 浦	SCALE	A2画 1:40 A3画 1:60	TITLE	厨房断面詳細図 (1)	F - 07
Copyright (c) 2013 HAE All rights reserved																						

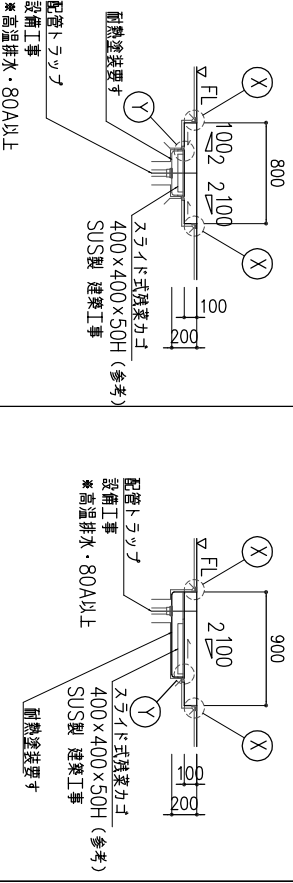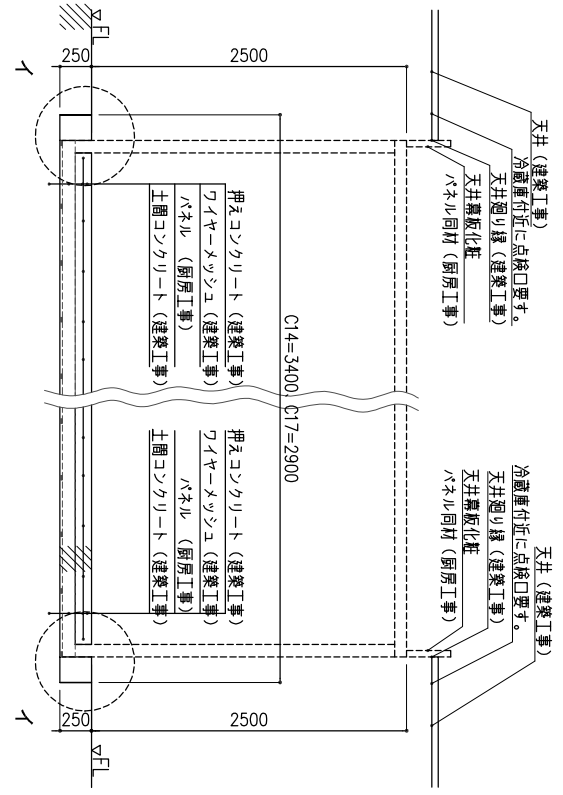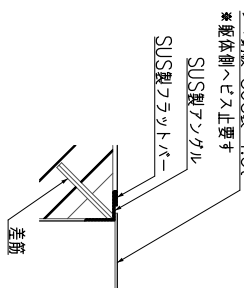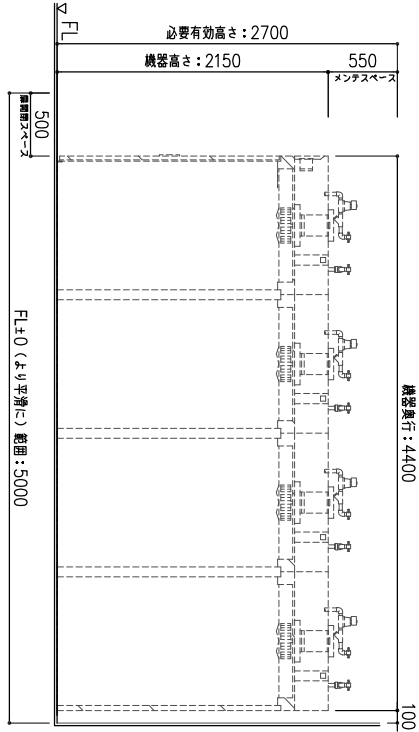


1-1 断面図

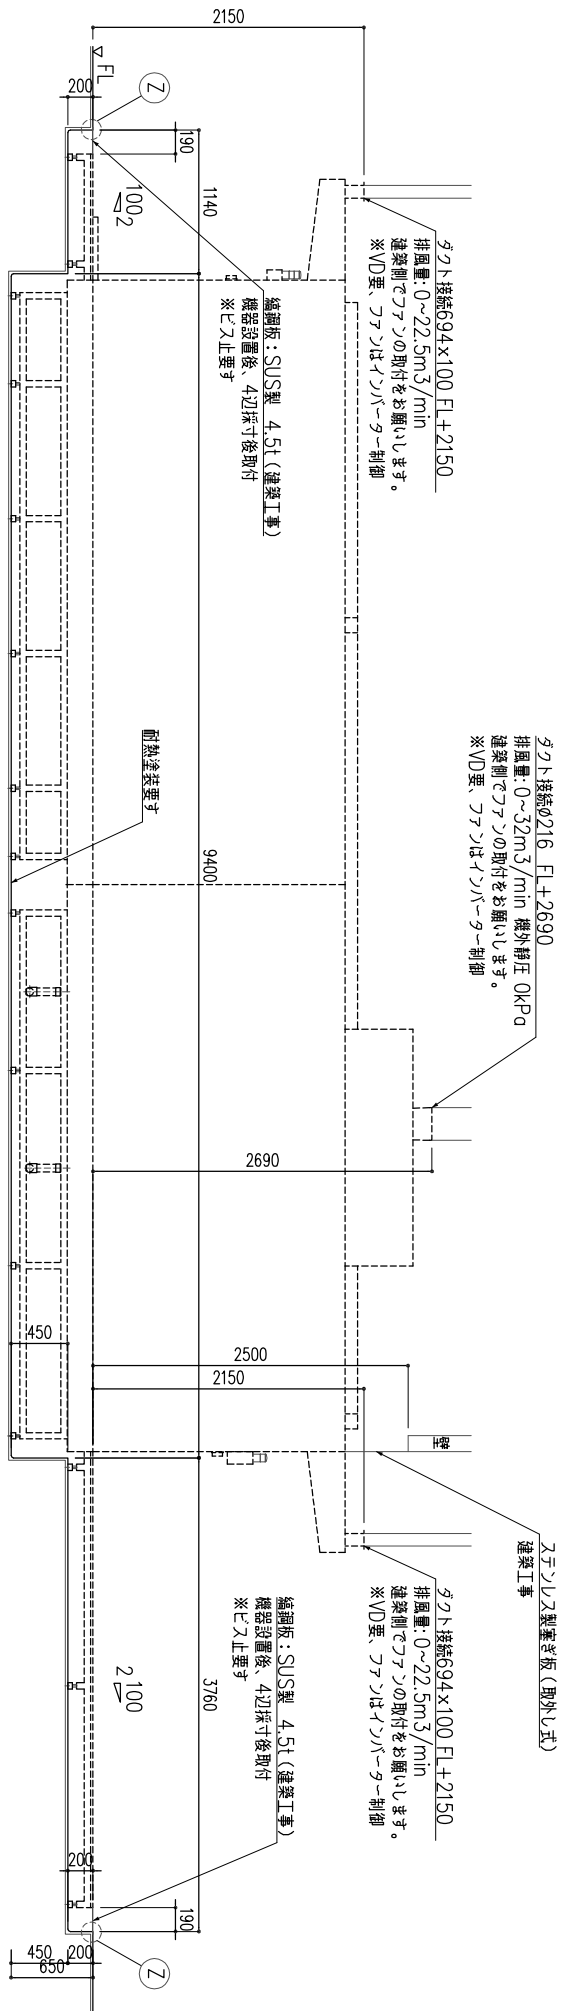


Z部 詳細図

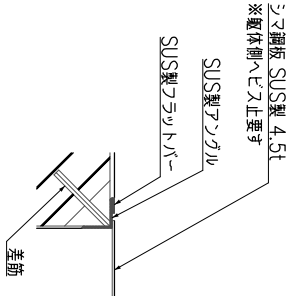


m-m 断面図

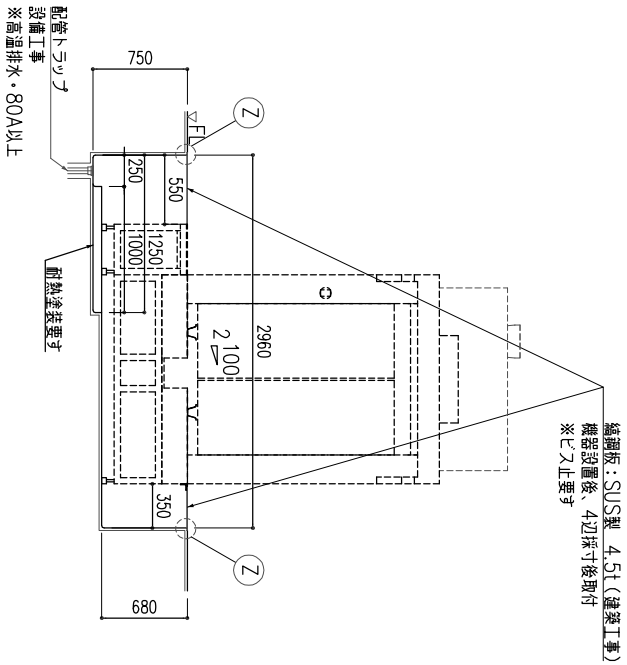


n-n 断面図

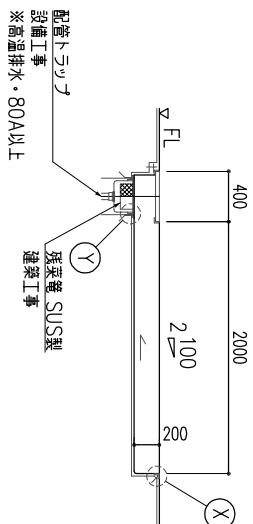


o-o 断面図




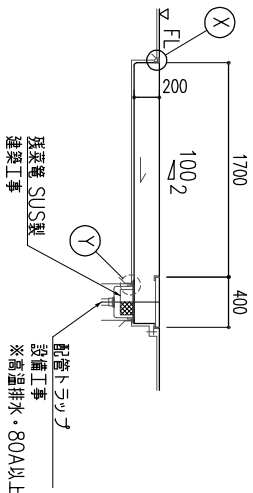



X部 詳細図

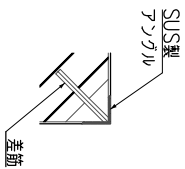


Y部 詳細図

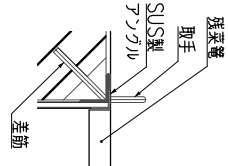

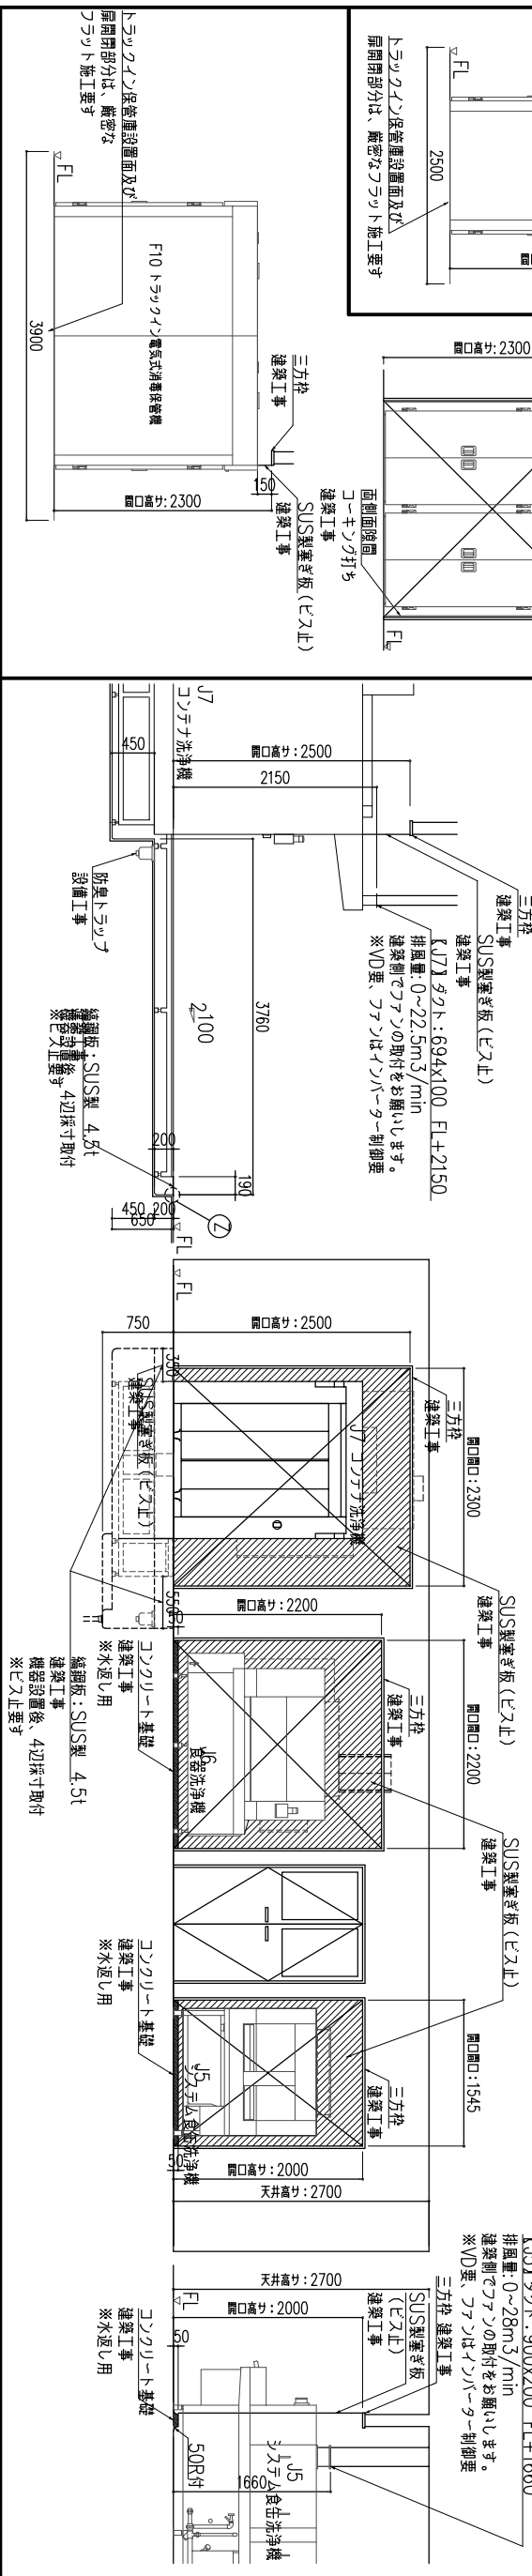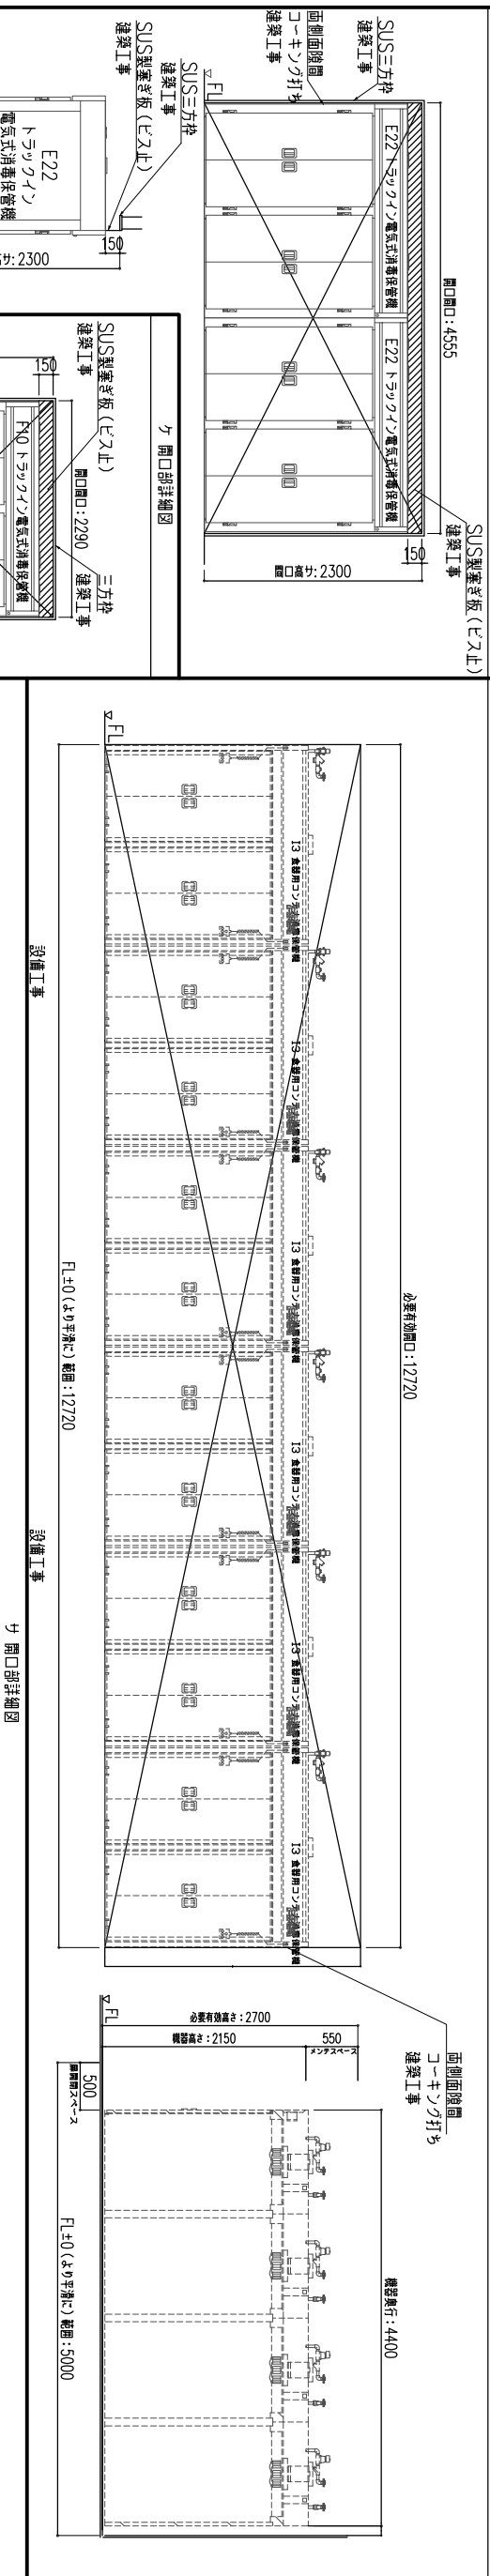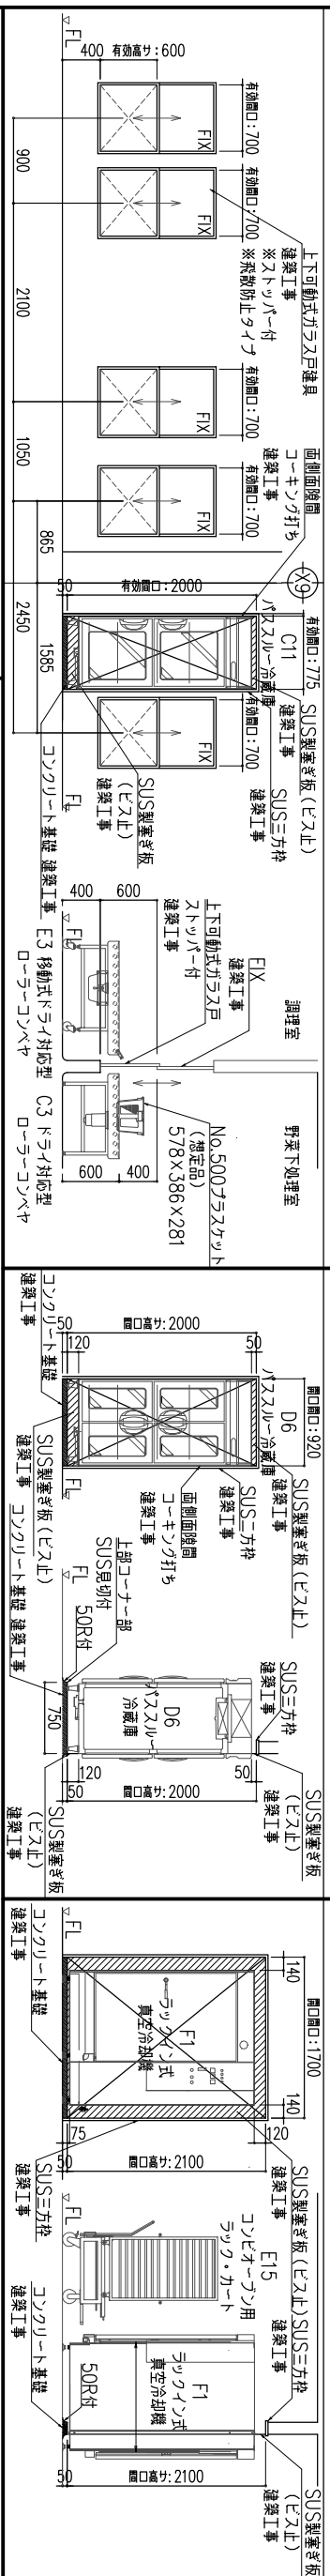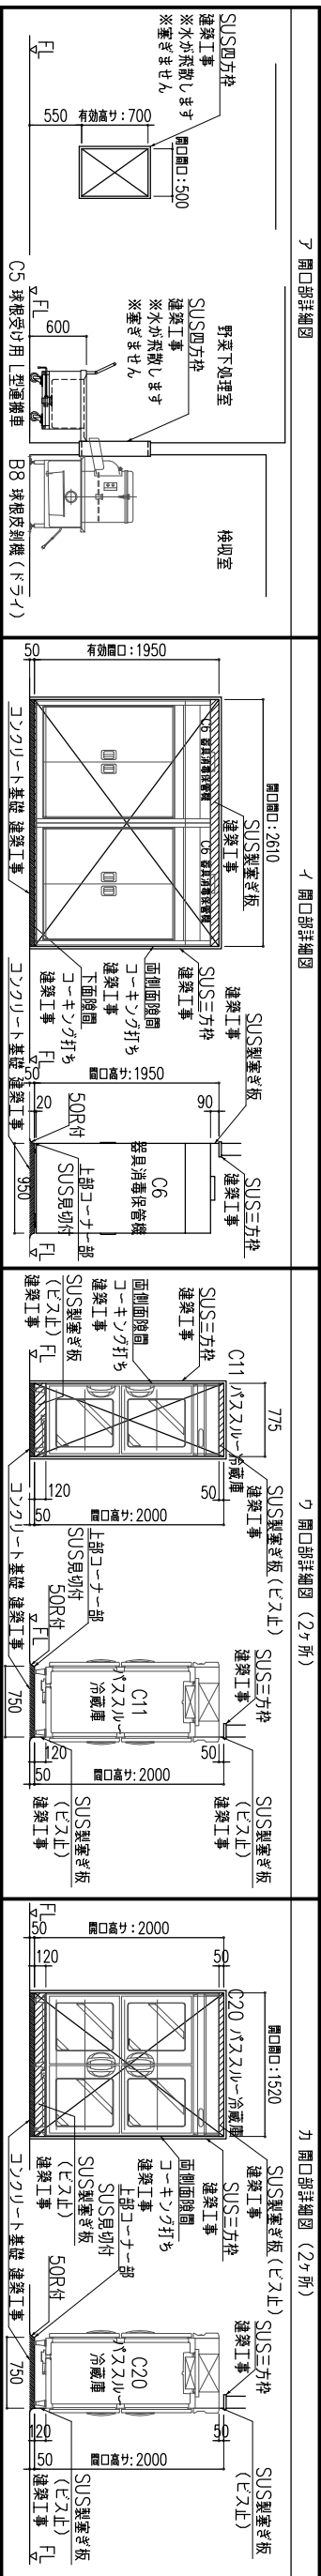

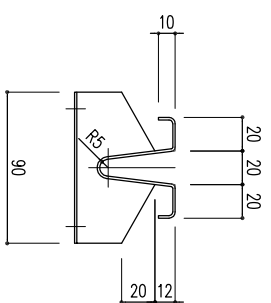
Y=3mm Y-Flat (3mm) & Drainage (400mm) [1/3]		
	型 式	固定板数
	SPS-23	4枚
	SPS-33	6枚
	SPS-43	8枚
	SPS-53	10枚
	SPS-63	12枚
材質：SUS304 1.5t		
排水設備セット SPS-47 [1/10]		

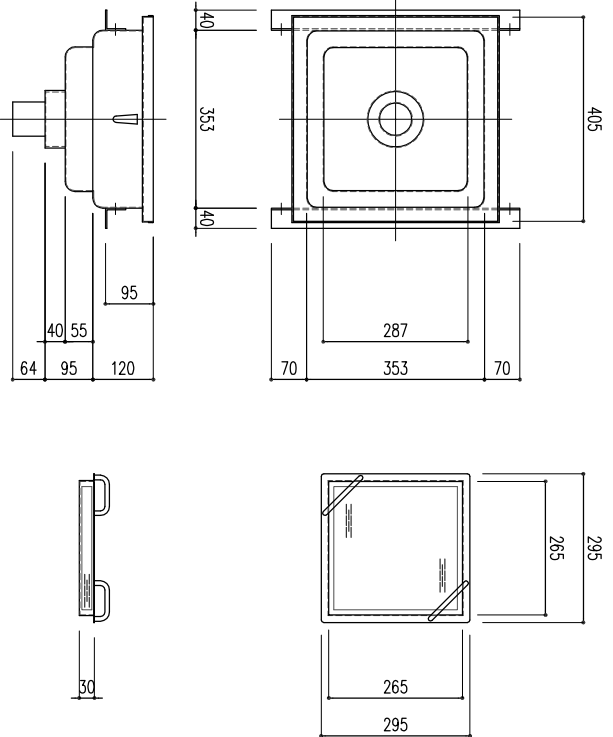


別紙詳細図：KC60137-0-1-0 (SPS-37)
KC60147-0-1-0 (SPS-47)

IINE 株式会社 日立建設設計									
禁 複 写 無 断 転 載 禁 止		精製日010901	REVISION						
Copyright (c) 2013 HAE All rights reserved		改訂日090110	△ :						
		改訂日100301	APPD.		CHKD.	DWN.	DATE	JOB NAME	DWG. NO.
			千 田 渡 邊		西 浦		2013.08.28	(仮称) 第3公民館。学校給食センター建設工事	F - 10
			SCALE		A2画 1:20			サニタリービッド図 (1)	
			A3画 1:50						


V型Y=3mm Y-Flat (3mm) & Drainage (400mm) [1/20]

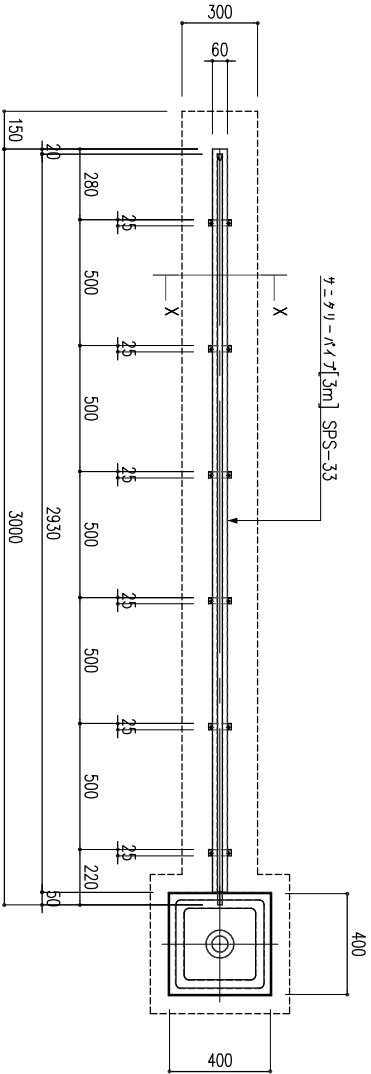


V型Y=3mm Y-Flat (3mm) & Drainage (400mm)断面図 [1/20]








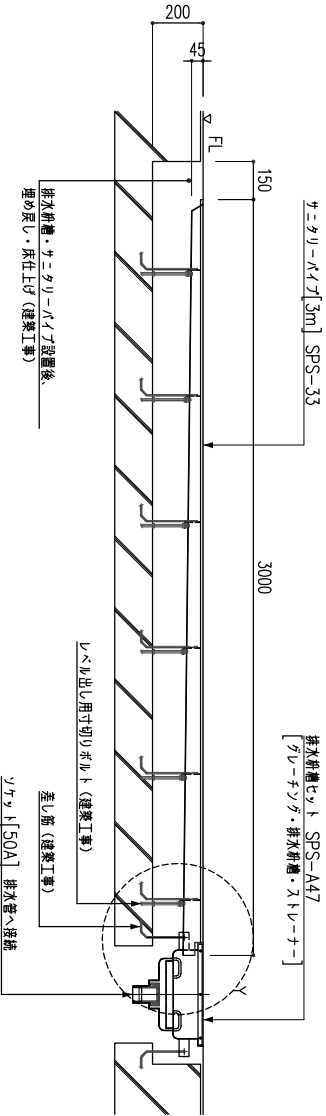


V型Y=3mm Y-Flat (4mm) & Drainage (400mm) [1/20]

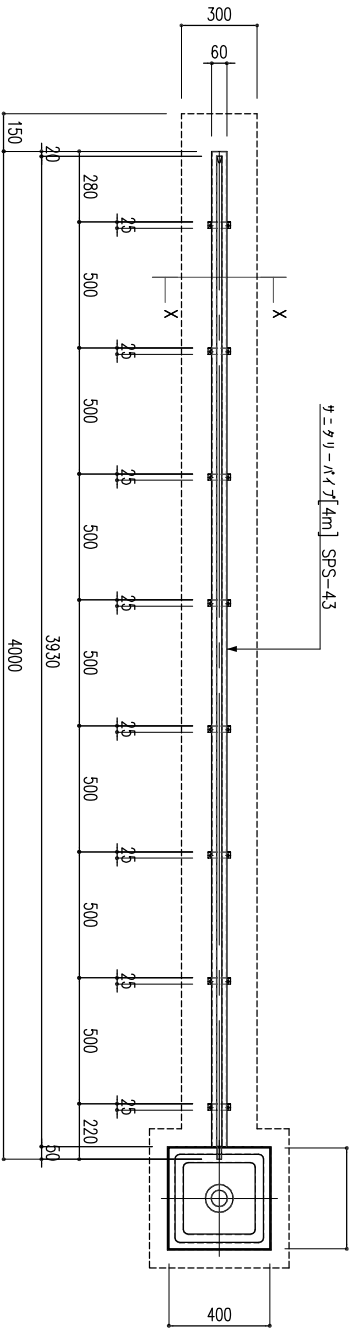

V型Y=3mm Y-Flat (4mm) & Drainage (400mm)断面図 [1/20]

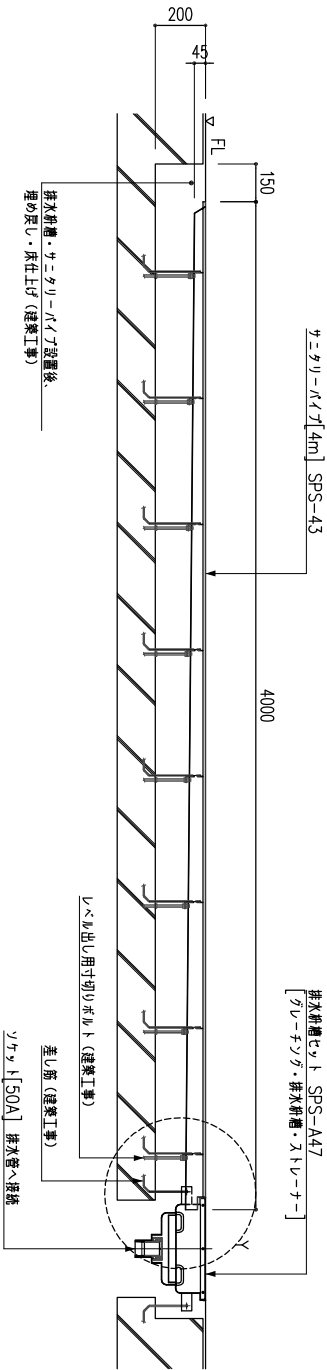

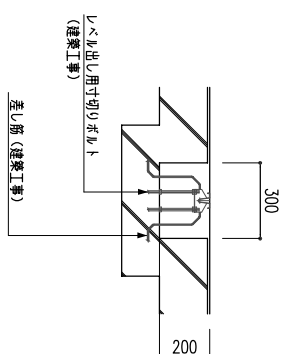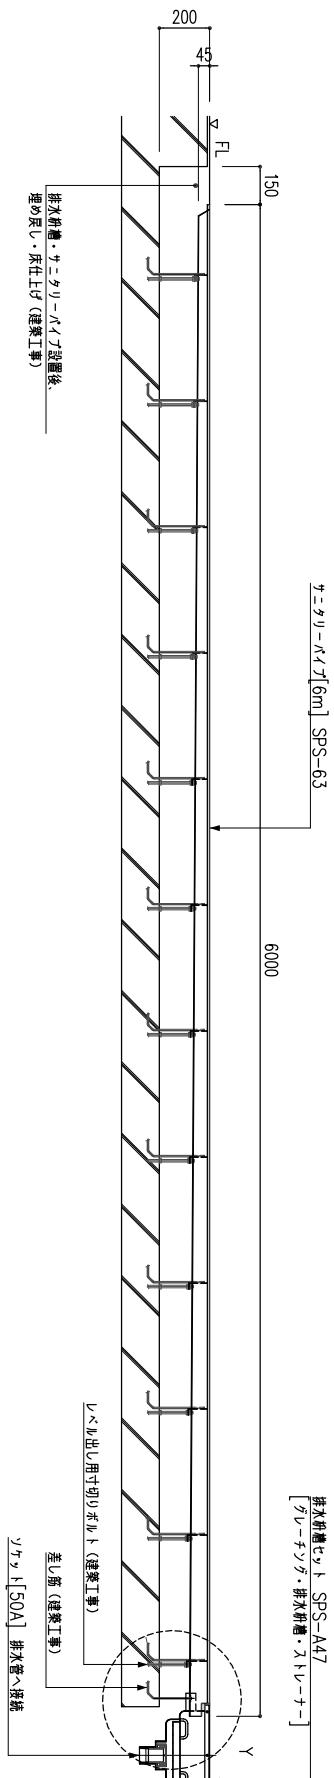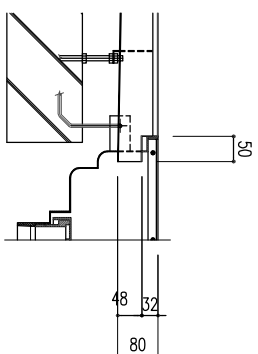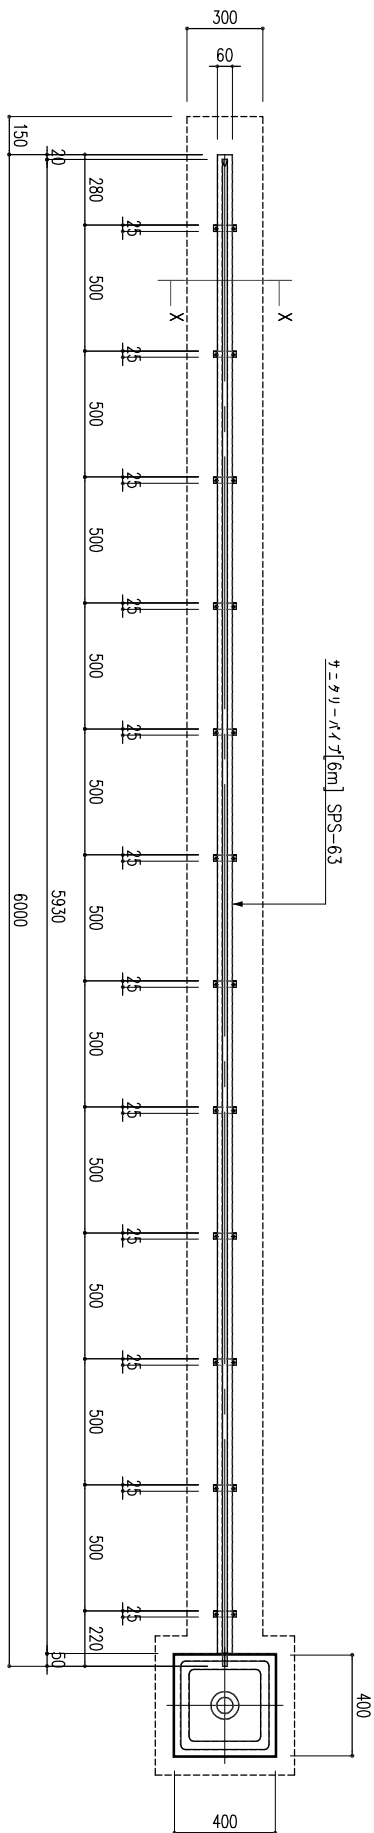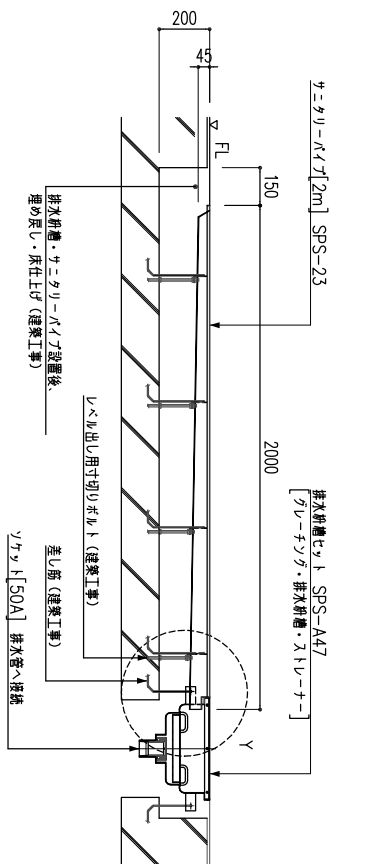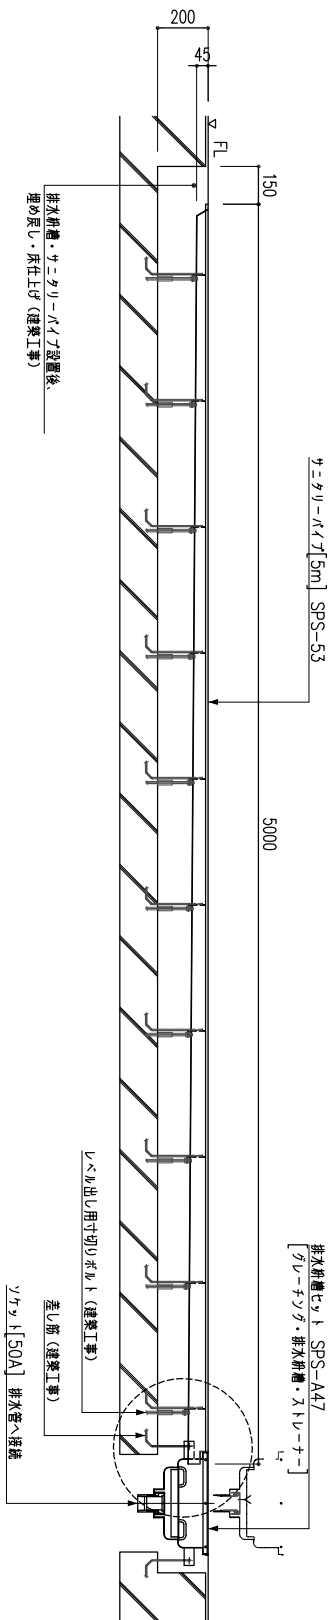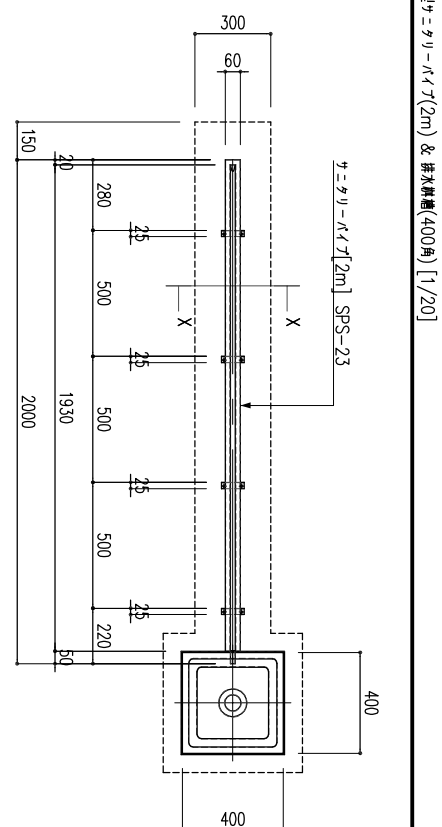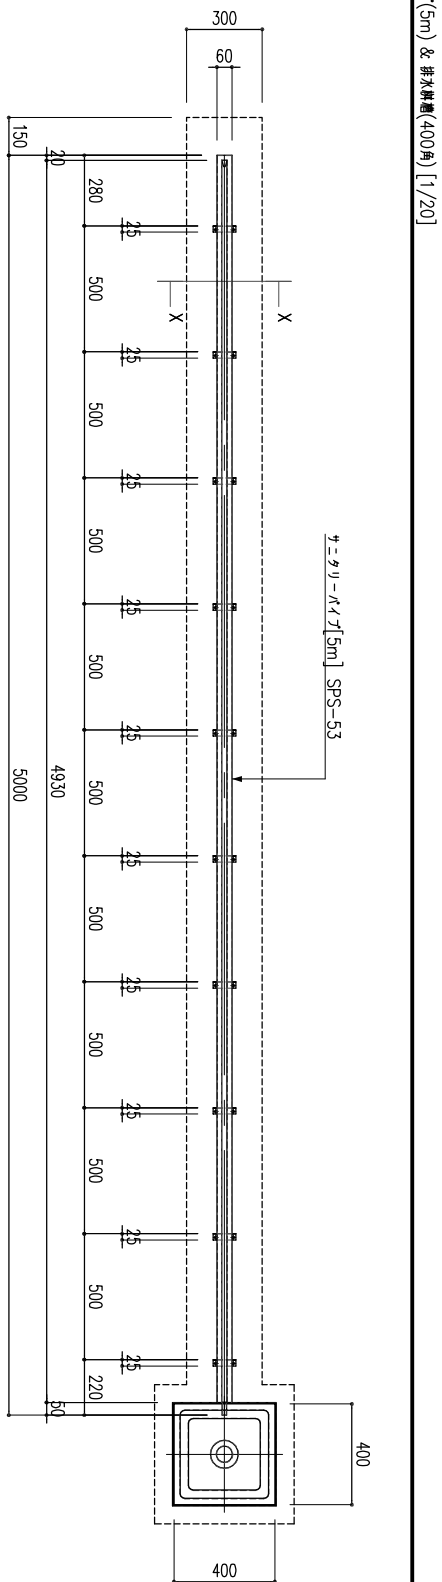

 株式会社 日立建設設計		無断転写 無断複製 禁止		特定B010901		REMISION  :		DWG.NO.	
Copyright (c) 2013 IIVE. All rights reserved		特定B090110		改訂B090110		APPO.		CHKO.	
				千田		渡邊		DWN.	
				西浦		DATE		JOB.NAME	
				SCALE		2013.08.28		(仮称) 第3公民館。学校給食センター建設工事	
				A2画 1:20		TITLE		DWG.NO.	
				A3画 1:30		サニタリーベット図(2)		F-11	