


地積実測図 縮尺 1:150

拡大図 1/10

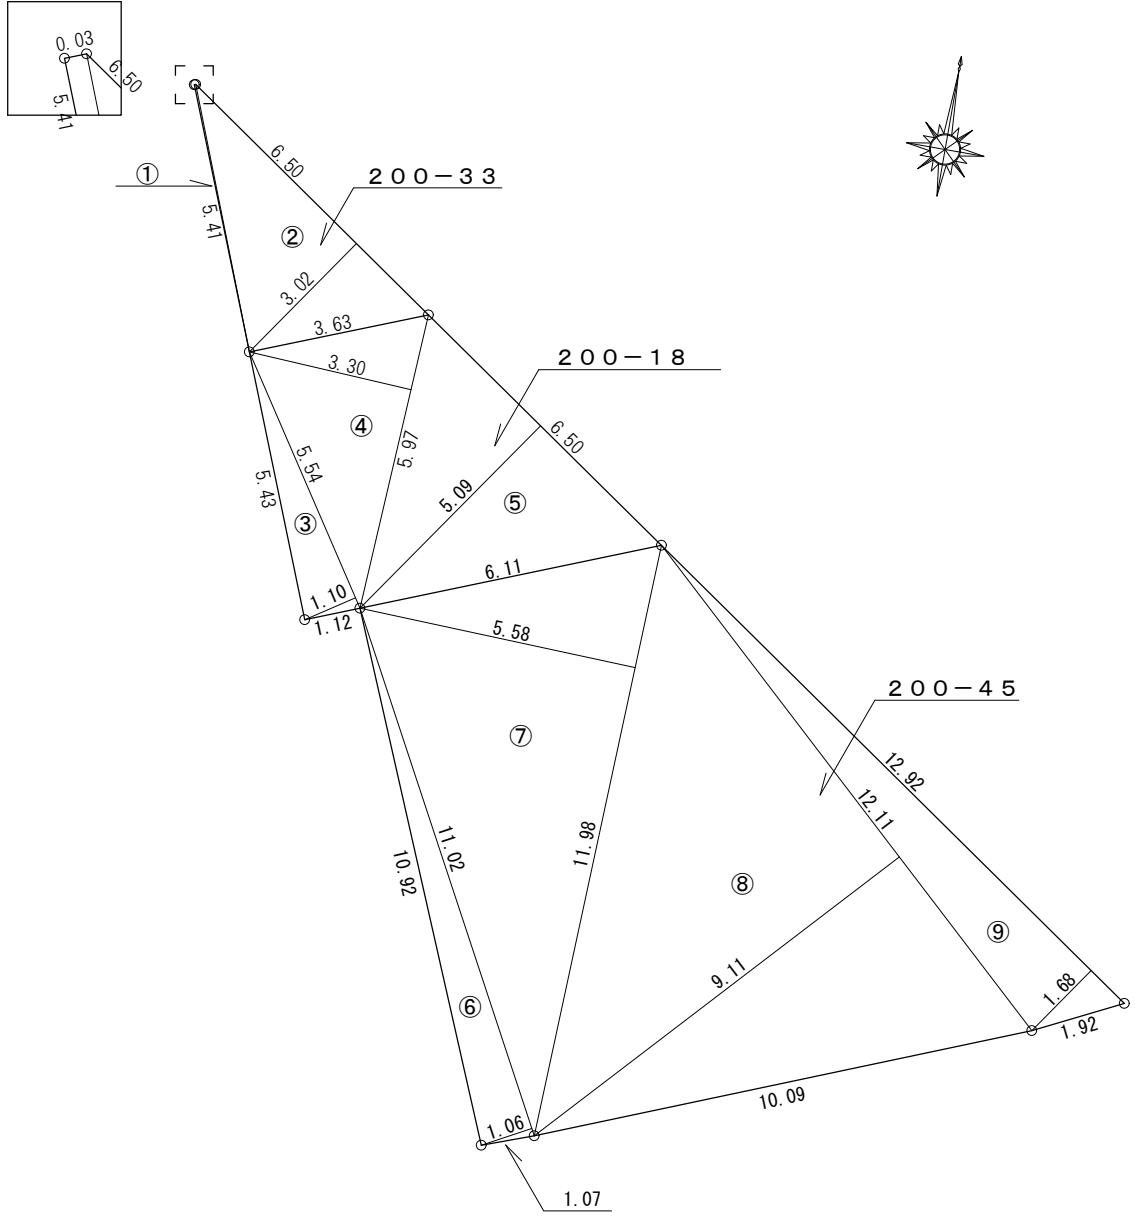

求積表

地番	200-33		
符号	底辺	高さ	倍面積
①	5.41	0.03	0.162300
②	6.50	3.02	19.630000
合計			19.792300
面積			9.896150
地積			9.89㎡

地番	200-18		
符号	底辺	高さ	倍面積
③	5.54	1.10	6.094000
④	5.97	3.30	19.701000
⑤	6.50	5.09	33.085000
合計			58.880000
面積			29.440000
地積			29.44㎡

地番	200-45		
符号	底辺	高さ	倍面積
⑥	11.02	1.06	11.681200
⑦	11.98	5.58	66.848400
⑧	12.11	9.11	110.322100
⑨	12.92	1.68	21.7056
合計			210.5573
面積			105.27865
地積			105.27㎡

地番	面積
200-33	9.89㎡
200-18	29.44㎡
200-45	105.27㎡
地積	144.60㎡