

No.	名 称	方 式	大 き さ	機 構 方 式	吊点数	ストローク	質量 (kg)		速 度 (m/min)	モータ (kW)	荷重 係出	備 考
							本 体 量	積 載 量				
1	シーリングライト (1)	電動	9,000	ワイヤロープ巻取式	4	5,000	60	360	5	0.75	○	—
2	シーリングライト (2)	電動	9,000	ワイヤロープ巻取式	4	5,000	60	360	5	0.75	○	—
3	絞り鉄板	電動	10,500	ワイヤロープ巻取式	12	5,000	50	210	30	2.2	—	—
4	袖幕 (1)	固定 手動	12,000	固定吊り	5	—	100	25	—	—	—	カーテン・ロール開閉式
5	ホーダー・ライト・一文字幕 (1)	電動	12,000	ワイヤロープ巻取式	5	4,500	80	180	5	0.75	○	—
6	ホーダー・シーリングライト (1)	電動	12,000	ワイヤロープ巻取式	5	4,500	50	360	5	0.75	○	—
7	吊物バトン (1)	電動	12,000	ワイヤロープ巻取式	5	4,500	50	240	5	0.75	○	—
8	一文字幕 (2)	固定	12,000	固定吊り	5	—	50	15	—	—	—	—
9	中割幕	固定 手動	12,000	固定吊り	5	—	140	150	—	—	—	カーテン・ロール開閉式
10	吊物バトン (2)	電動	12,000	ワイヤロープ巻取式	5	4,500	50	240	5	0.75	○	—
11	サズベン・シーリングライト (2)	電動	12,000	ワイヤロープ巻取式	5	4,500	50	360	5	0.75	○	—
12	袖幕 (2)	固定 手動	12,000	固定吊り	5	—	100	25	—	—	—	カーテン・ロール開閉式
13	ホリゾントライト・一文字幕 (3)	電動	12,000	ワイヤロープ巻取式	5	4,500	80	180	5	0.75	○	—
14	吊物バトン (3)	電動	12,000	ワイヤロープ巻取式	5	4,500	50	240	5	0.75	○	—
15	バツク幕	固定 手動	12,000	固定吊り	5	—	140	150	—	—	—	カーテン・ロール開閉式
16	ホリゾント壁	固定	10,000×5,500	—	—	—	—	—	—	—	—	舞台機構外工事

舞台幕類仕様

No.	名 称	幕 地	寸 法	ヒタ	枚数	No.	名 称	幕 地	寸 法	ヒタ	枚数
3	絞り鉄板	別紙地	10,500×5,700	2.7	1	4	袖幕 (1)	別紙貴ハ	3,000×5,500	2	2
5	一文字幕 (1)	別紙貴ハ	9,000×1,500	2	1	12	袖幕 (2)	別紙貴ハ	3,000×5,500	2	2
8	一文字幕 (2)	別紙貴ハ	12,000×1,500	2	1	9	中割幕	別紙貴ハ	6,500×5,500	2	2
13	一文字幕 (3)	別紙貴ハ	9,000×1,500	2	1	15	バツク幕	別紙貴ハ	6,500×5,500	2	2





<建築及び電気設備工事>



1. φ3 200V 50Hz 一次側電源工事
2. フロウ棚鉄骨・タラップ工事
3. φ50タ井貫通金物8ヶ所
4. 舞台大床工事
5. 操作盤と制御盤間の埋設配管配線工事

断面図 $S=1:100$

舞台幕類仕様											
No.	名 称	幕 地	寸 法	ヒタ	枚数	No.	名 称	幕 地	寸 法	ヒタ	枚数
3	絨U織帳	別織地	10,500×5,700	2.7	1	4	袖 幕 (1)	別珍貴八	3,000×5,500	2	2
5	一文字幕 (1)	別珍貴八	9,000×1,500	2	1	12	袖 幕 (2)	別珍貴八	3,000×5,500	2	2
8	一文字幕 (2)	別珍貴八	12,000×1,500	2	1	9	中留幕	別珍貴八	6,500×5,500	2	2
13	一文字幕 (3)	別珍貴八	9,000×1,500	2	1	15	ハツク幕	別珍貴八	6,500×5,500	2	2

- ＜建築及び電気設備工事＞
1. φ3 200V 50Hz 一次側電源工事
2. フロイド棚梁骨・タラツプ工事
3. φ50天井貫通金物8ヶ所
4. 舞台木床工事
5. 操作盤と制御盤固の埋設配管配線工事

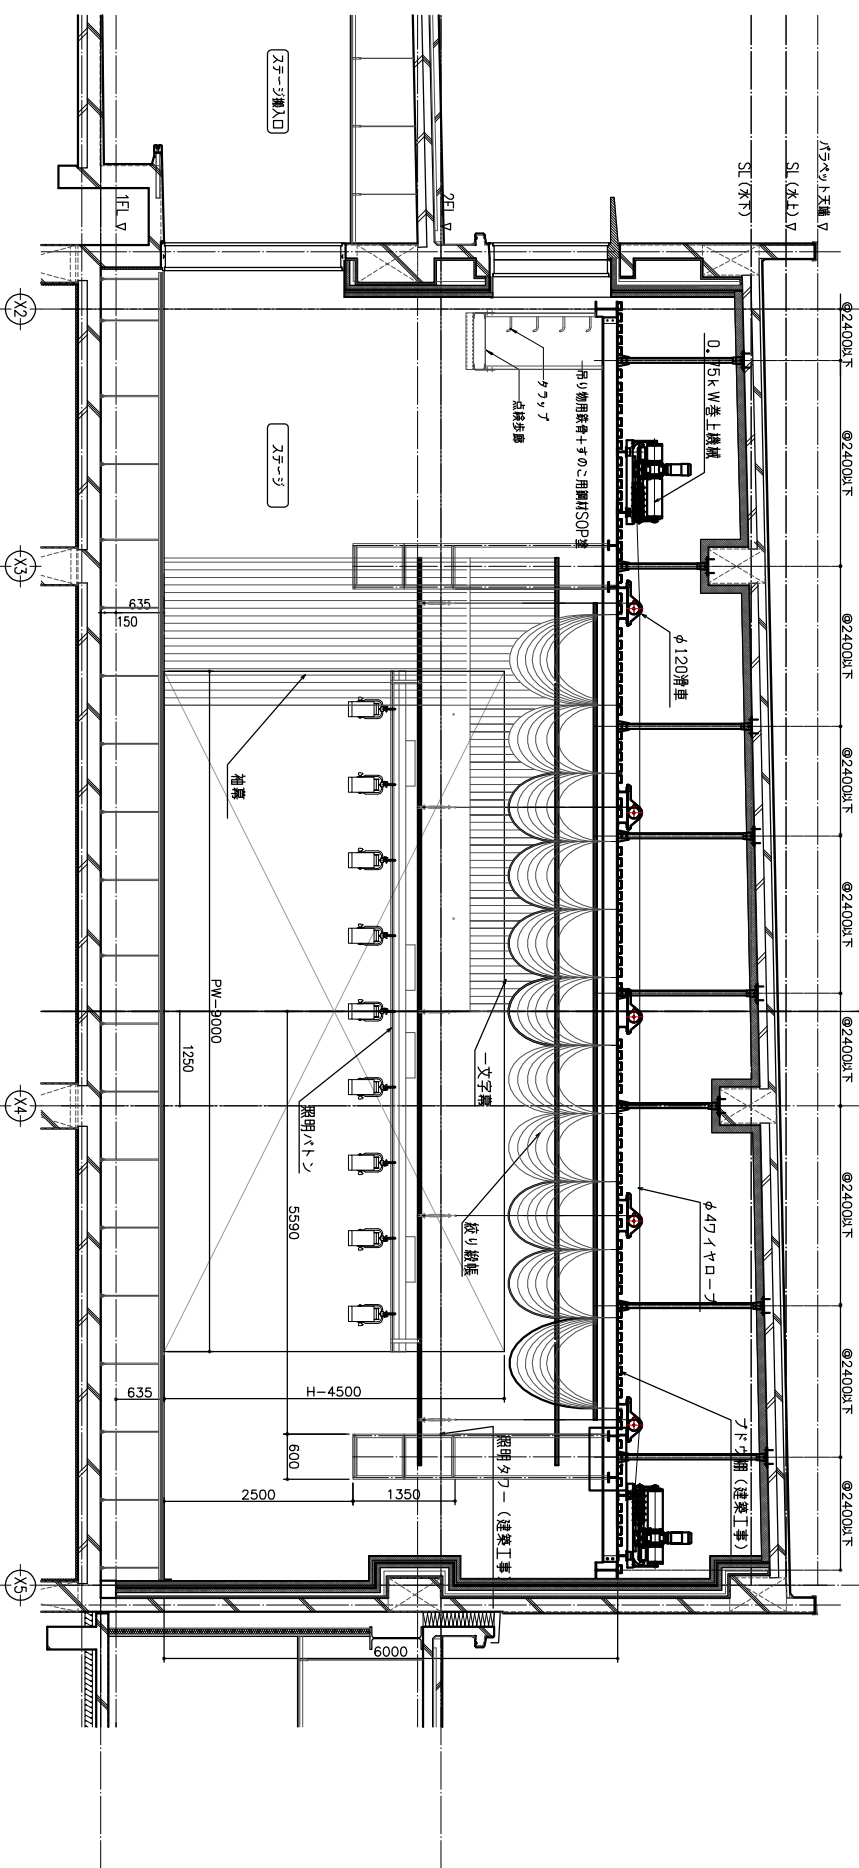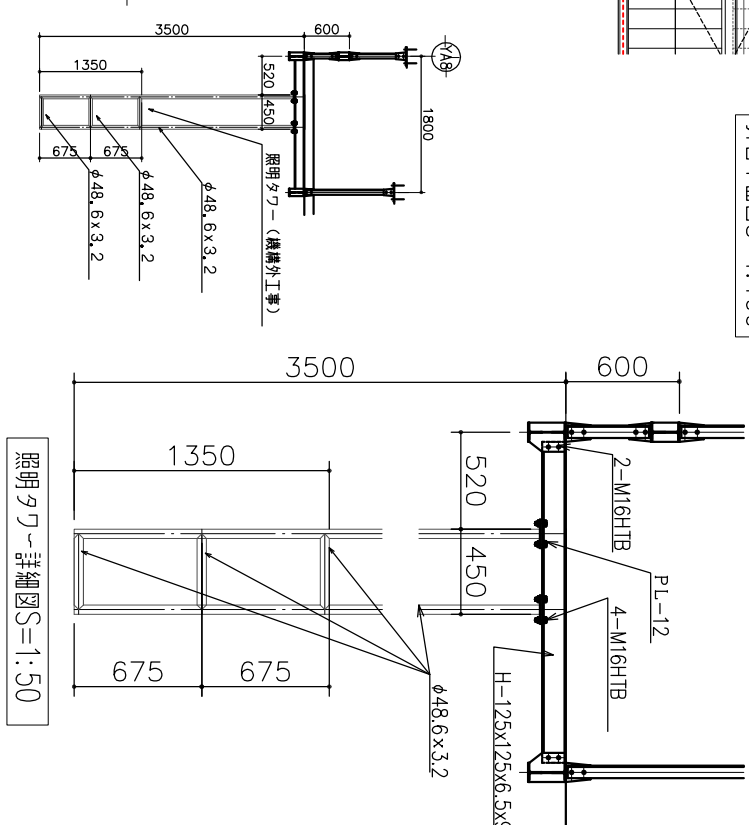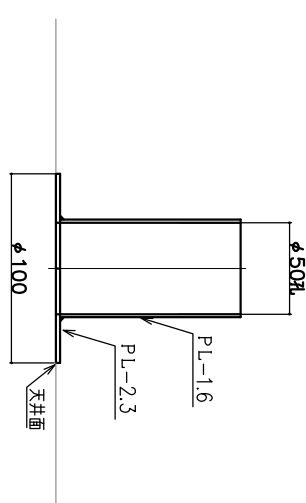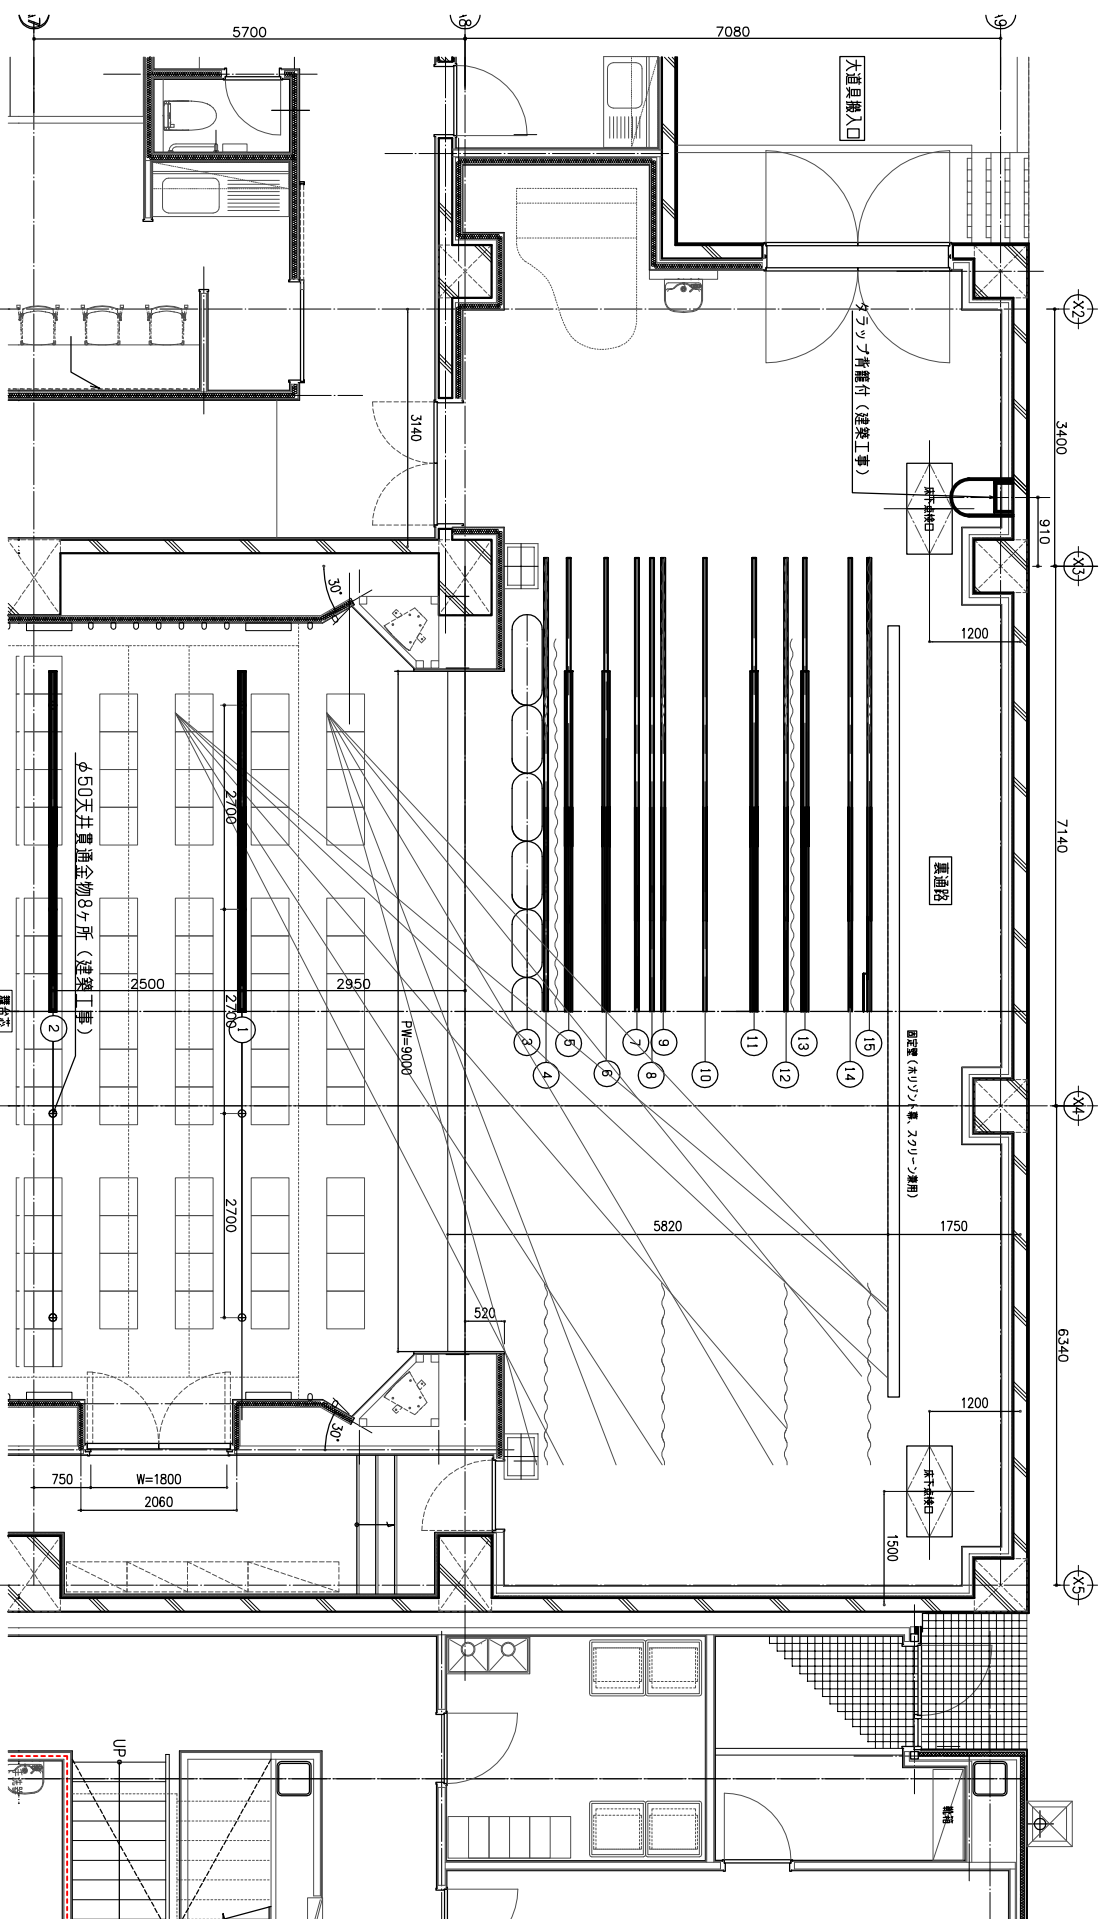

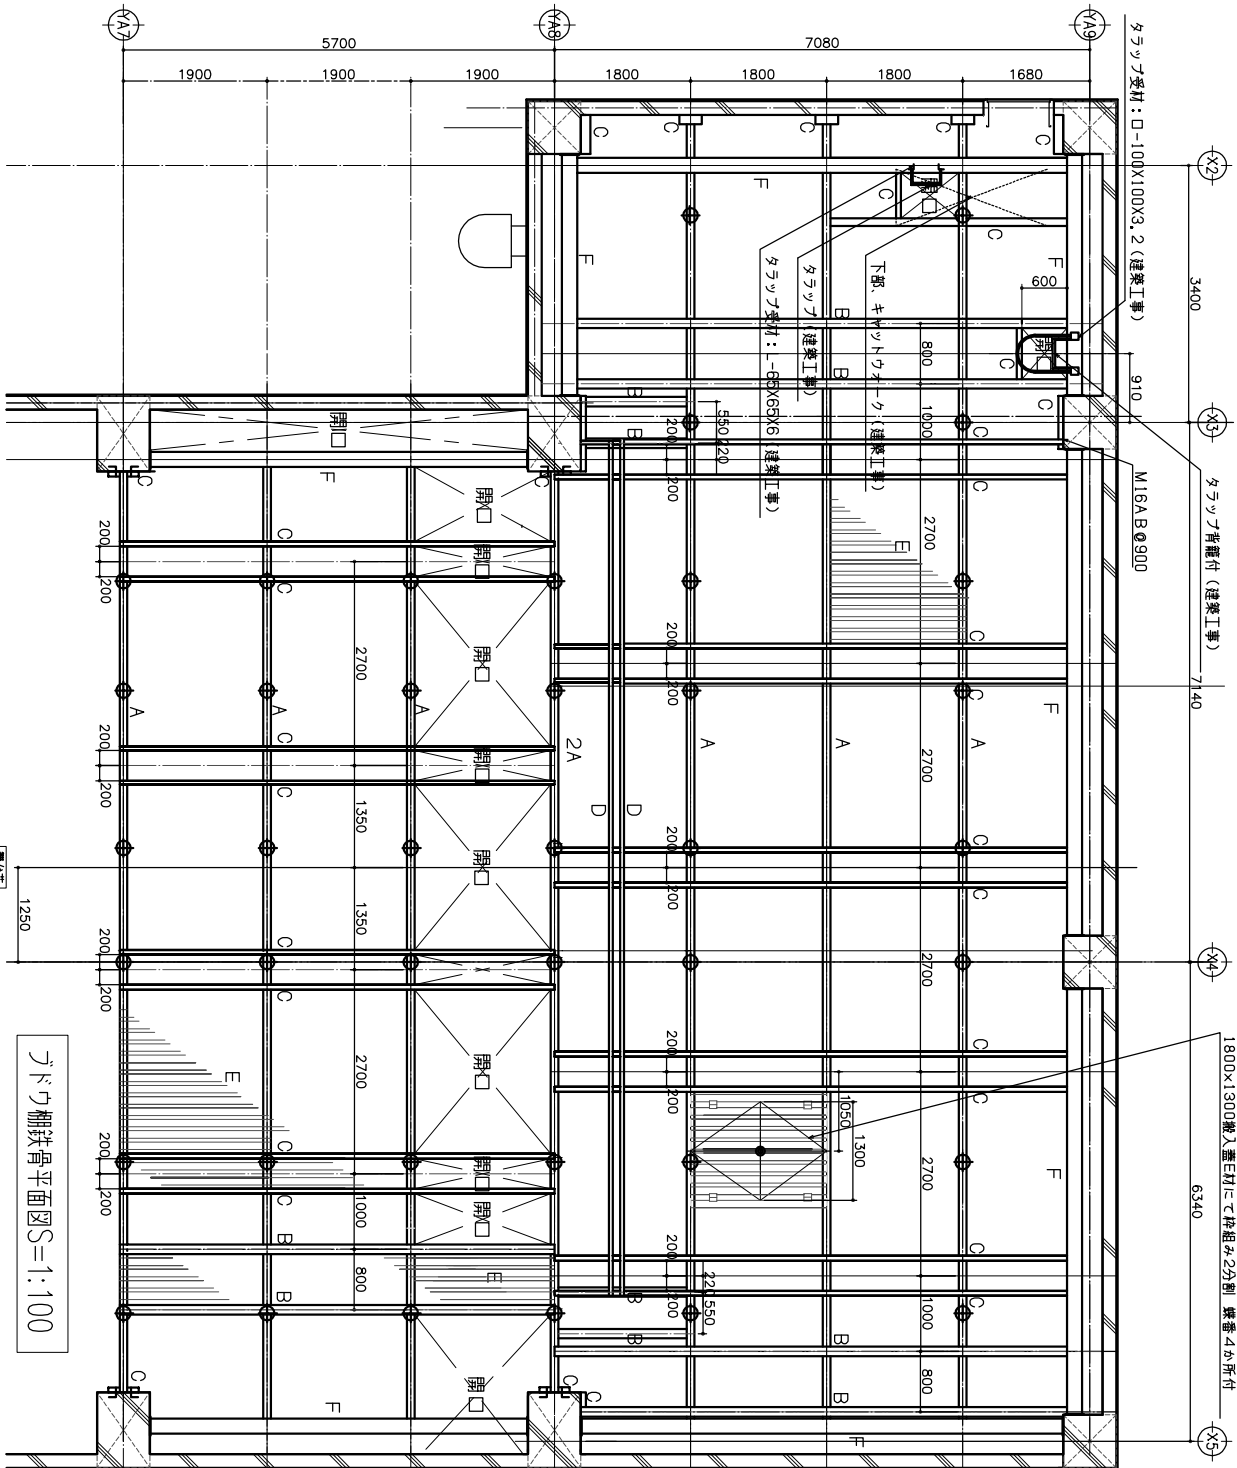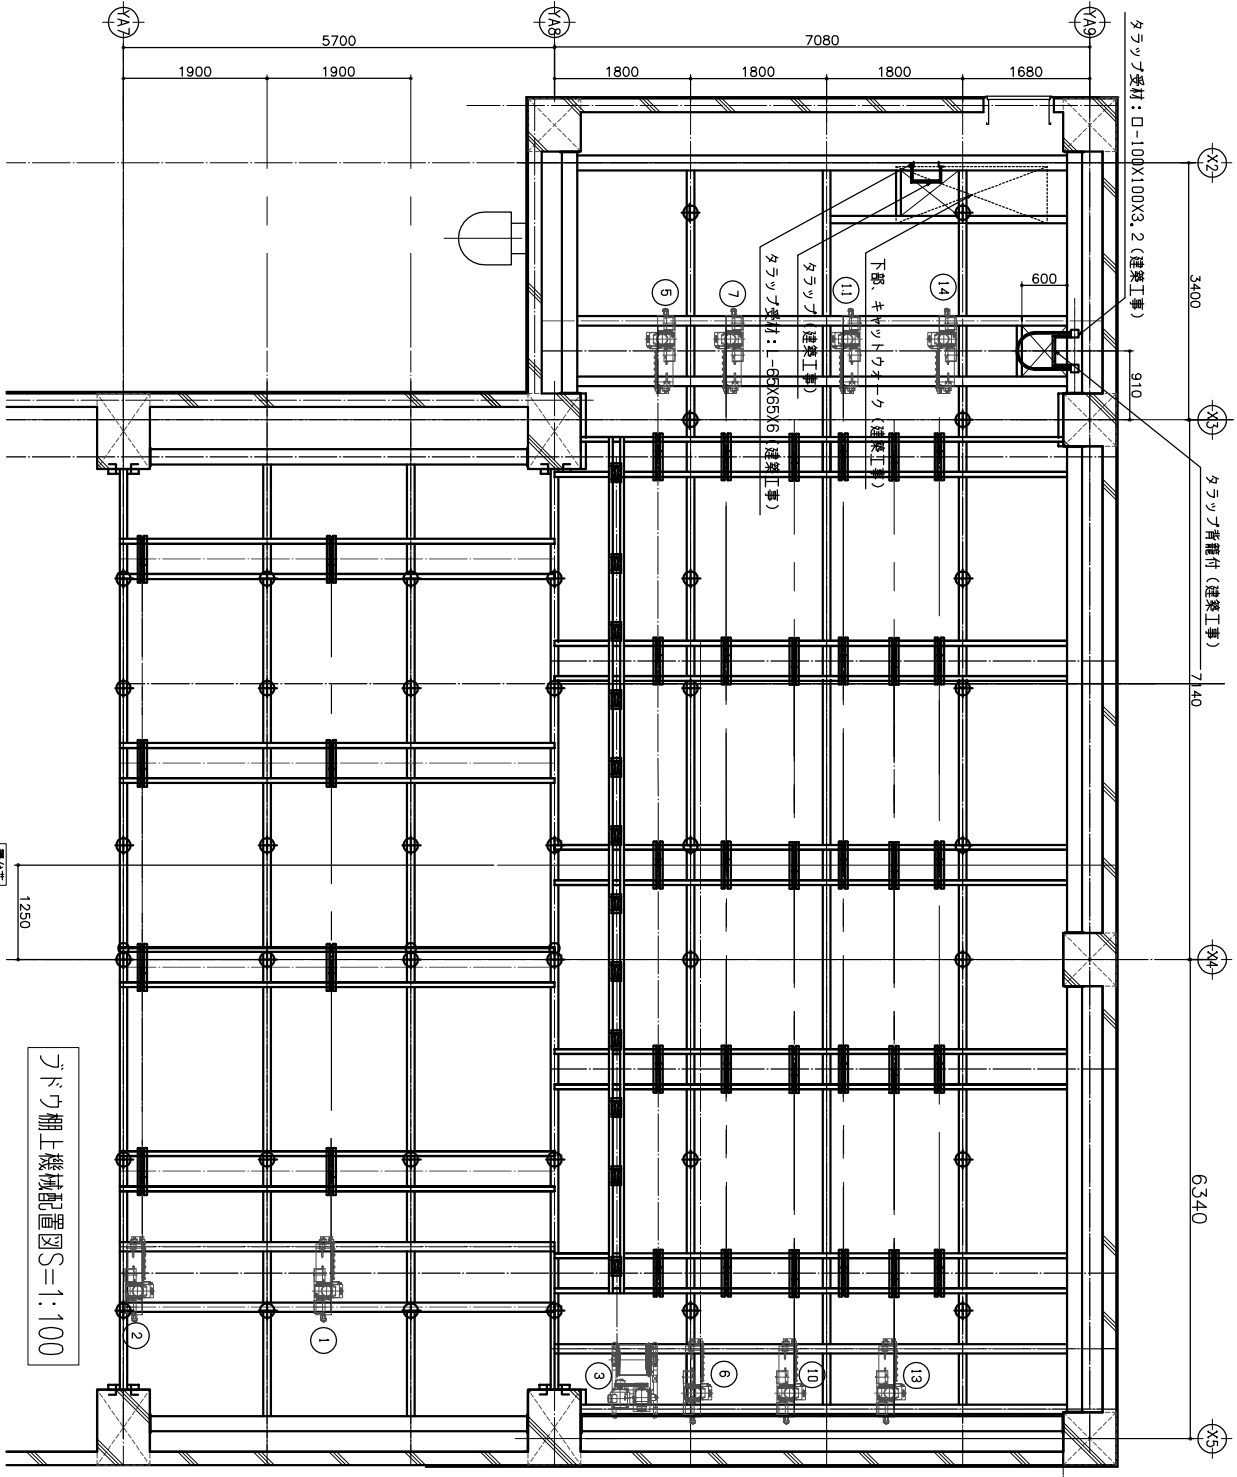

吊物機械リスト

No.	名 称	モータ (kW)
1	シーリングライト (1)	0.75
2	シーリングライト (2)	0.75
3	絞り板板	2.2
5	ホーダーライト	0.75
6	サスペンションライト (1)	0.75
7	吊物バトン (1)	0.75
10	吊物バトン (2)	0.75
11	サスペンションライト (2)	0.75
13	ホリゾントライト	0.75
14	吊物バトン (3)	0.75


トノウ棚重リスト

	客席トノウ棚	舞台トノウ棚
吊物荷重	820k 9	3574k 9
機械自重	300k 9	1400k 9
滑車・ワイロー自重	84k 9	490k 9
トノウ棚自重	3400k 9	7500k 9
合計荷重	4604k 9	12964k 9
単位面積当り	59/㎡	104k 9/㎡
トノウ棚面積	76.8㎡	123㎡

トノウ棚部材リスト


記号	部 材	備 考
A	H-200×100×5.5×8	
B	H-125×125×6.5×9	4-M16AB
C	C-125×65×6	2-M16AB
D	C-100×50×5	溶接不要配置のまま
E	C-100×50×20×2.3	◎150全面スノコ貼り
F	H-1294×200×8×12	Q, PL-9 HTB3-M20
Φ	2L-65×65×6	2-M16HT B
Γ	M16AB	◎900



- ・接合部の接合はHTB (F10T) 締め及び溶接とする。
- ・部材は防錆塗装の上、仕上げ塗装を施すこと。
- ・トノウ棚鉄骨は建築工事
- ・吊り材のアンカーは埋込とする。
- ・吊り材間隔は原則◎2400以下とし、PC板割付との調整により、決定する。
- ・吊り材には全て振止め (吊り材毎：L-65V65X6 2本) を設置のこと。
- ・E材不要部分を示す。(開口部) ：

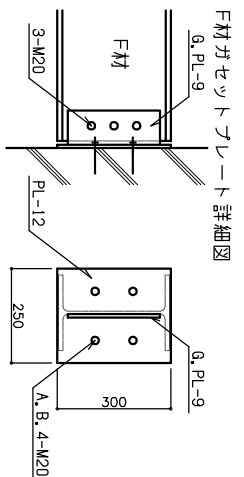

トノウ棚上機械配置図S=1:100

トノウ棚鉄骨平面図S=1:100

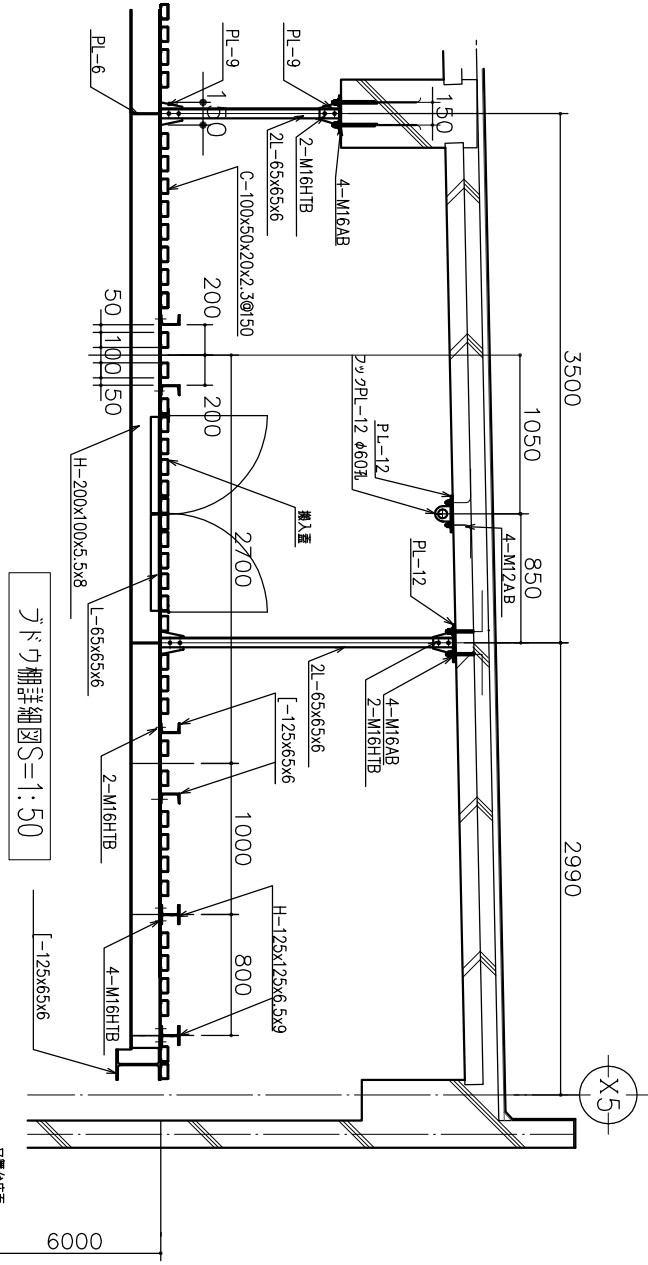

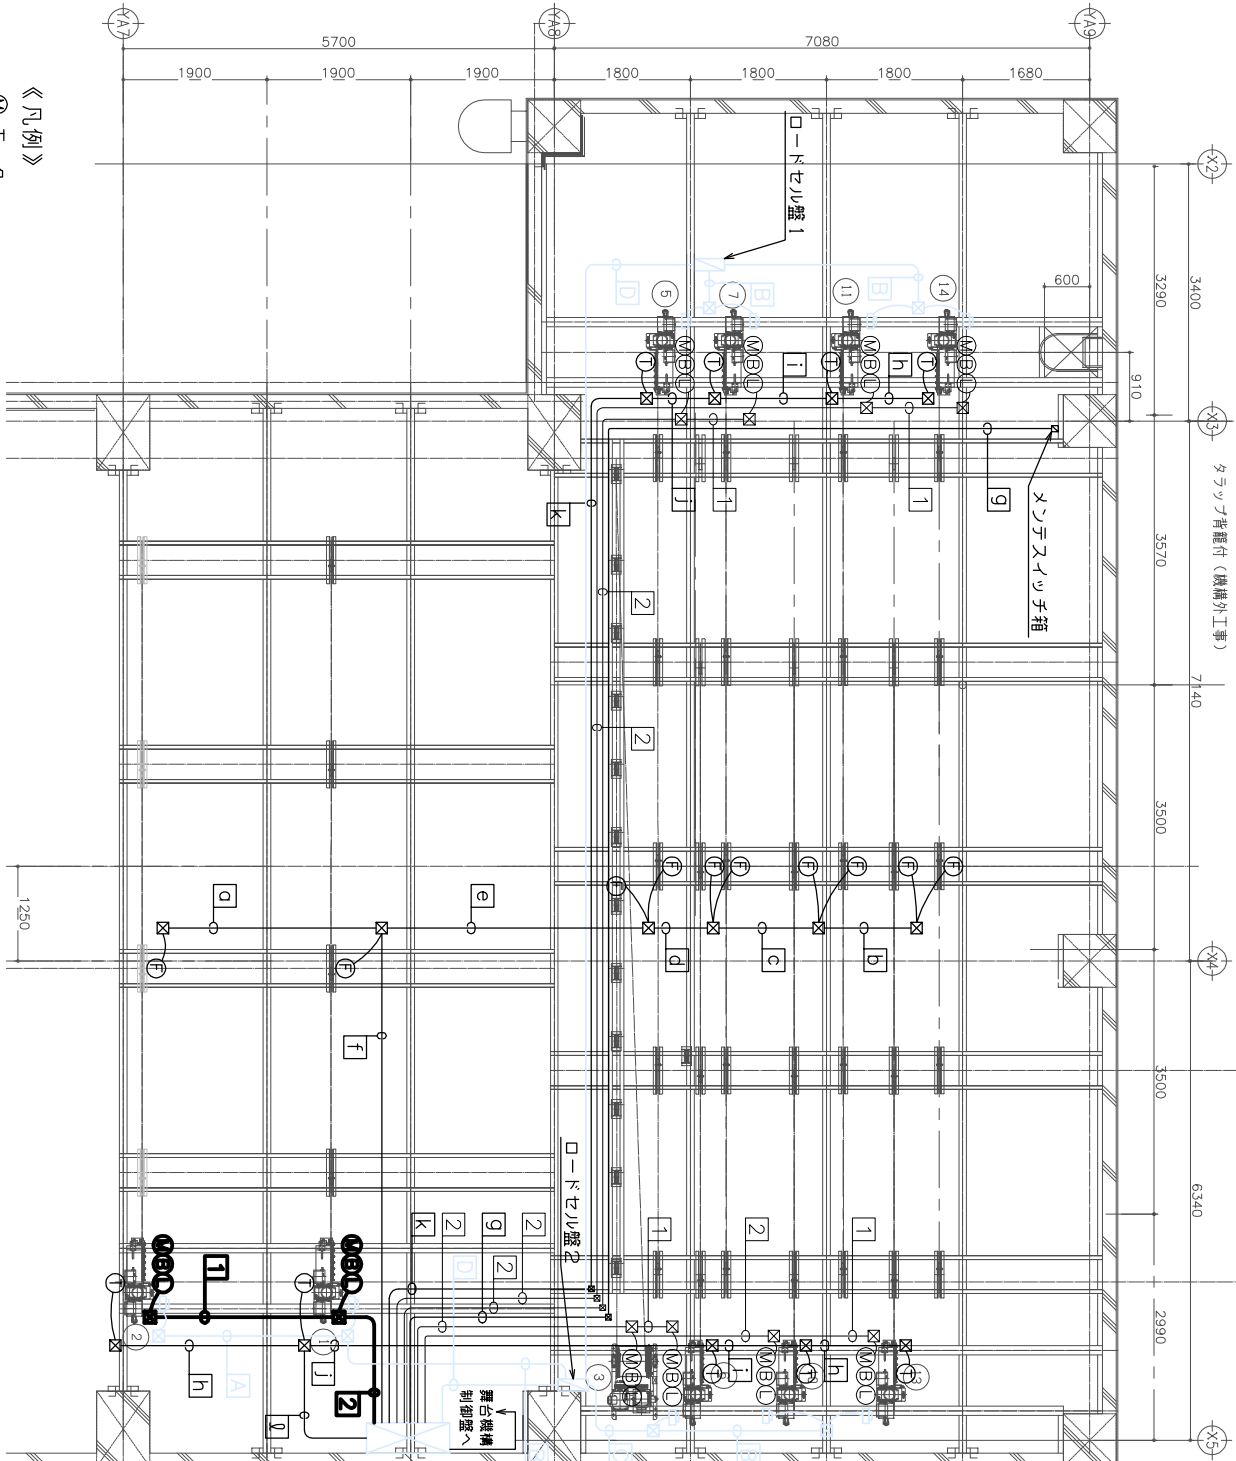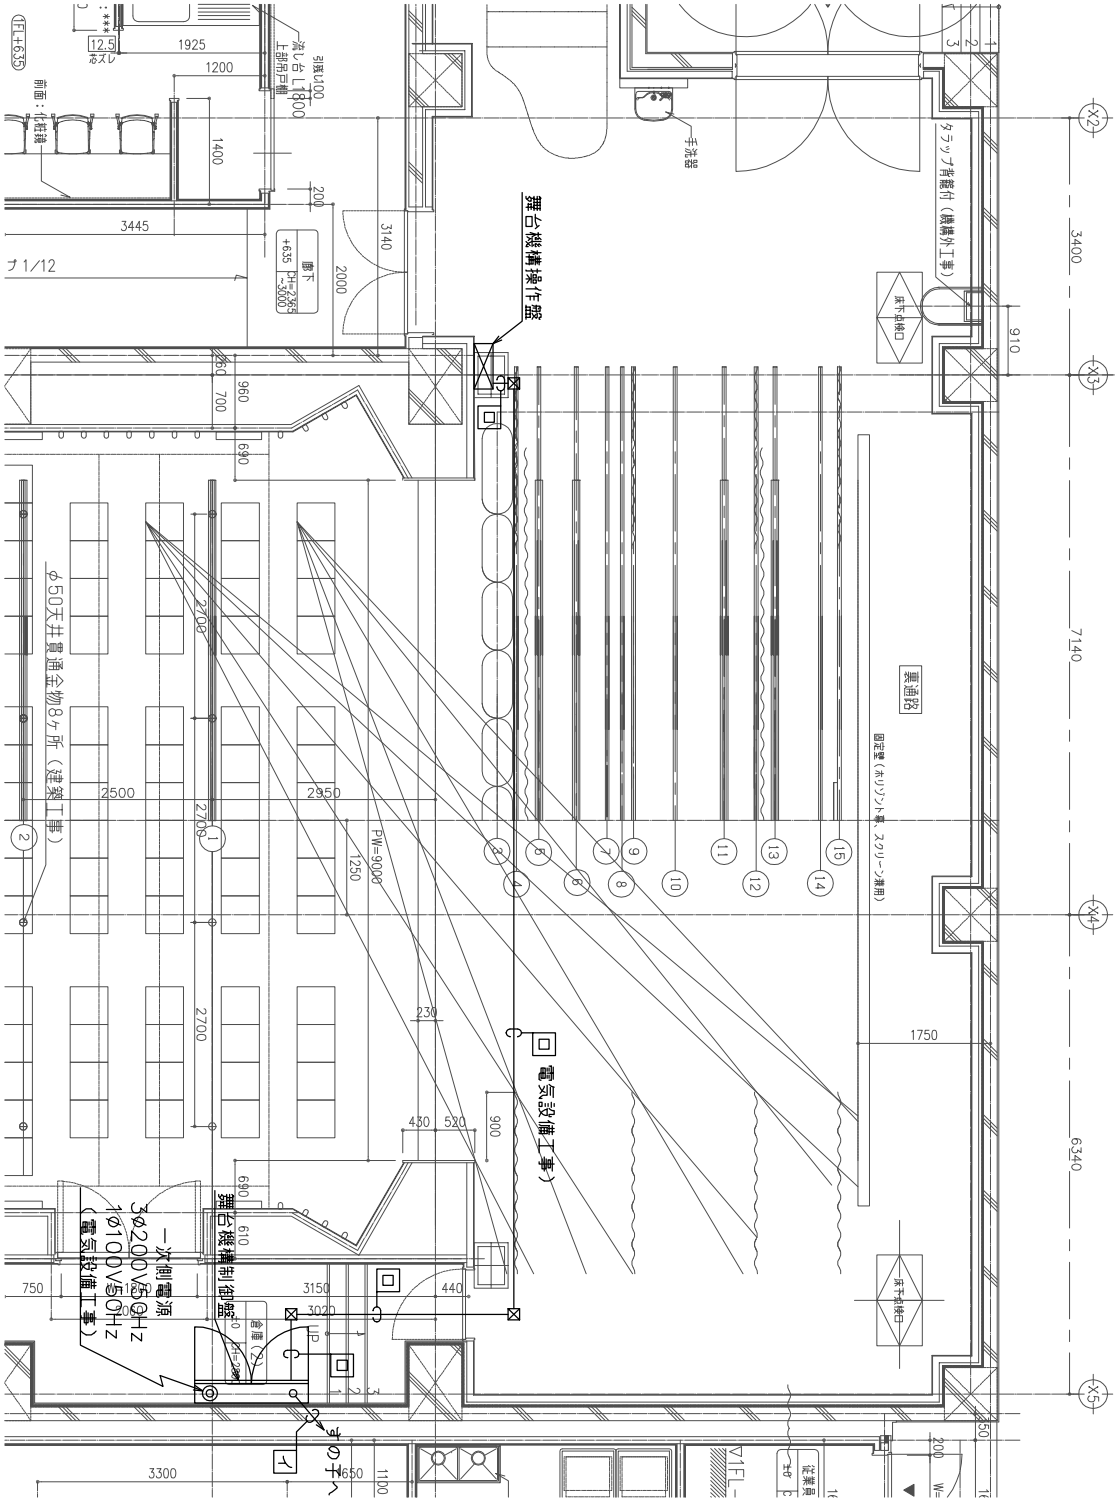

《凡例》

- ⑨ モーグ
- ⑩ グレーキ
- ⑪ リミットスイッチ
- ⑫ フライカラススイッチ
- ⑬ タッチセンサ
- ⑭ ロードセル
- ☒ ナルボックス

吊物機械リスト

No.	名 称	モーグ (kg)
1	シーリングライント (1)	0.75
2	シーリングライント (2)	0.75
3	縦リ線	2.2
5	ホーダーライト	0.75
6	フスベリジョイント (1)	0.75
7	吊物バット (1)	0.75
10	吊物バット (2)	0.75
11	フスベリジョイント (2)	0.75
13	ホリジョイント	0.75
14	吊物バット (2)	0.75

No.	名 称	モーグ (kg)
1	シーリングライント (1)	0.75
2	シーリングライント (2)	0.75
3	縦リ線	2.2
5	ホーダーライト	0.75
6	フスベリジョイント (1)	0.75
7	吊物バット (1)	0.75
10	吊物バット (2)	0.75
11	フスベリジョイント (2)	0.75
13	ホリジョイント	0.75
14	吊物バット (2)	0.75

イ	(E63)EW-CE2sq-4cx5 (E63)EW-CE2sq-4cx5 (E63)EW-CE1.25sq-2cx10 (E63)EW-CE1.25sq-6cx5 (E63)EW-CE1.25sq-6cx5 (E63)EW-CE1.25sq-20c, EW-CE1.25sq-5c (E63)EW-CE1.25sq-12c, EW-CE1.25sq-15c (E63)EW-CE2sq-3cx1, EW-KPEE-SB0.75sq-2px1	舞台機構外工事
ロ	(E51)EW-CEE-S2sq-2c, EW-CEE2sq-2c, EW-CEE1.25sq-20c, F5.5sq (E51)EW-CEE1.25sq-20c (E31)100BASE-TX-7ル付, EM110SBH	
ク	(E19)EW-IE1.25sqx2 (E19)EW-IE1.25sqx4 (E25)EW-IE1.25sqx8 (E31)EW-IE1.25sqx12 (E31)EW-IE1.25sqx16 (E39)EW-CEE1.25sq-20cx1 (E25)EW-CEE1.25sq-5cx1	
ケ	(E19)EW-IE1.25sqx3 (E25)EW-IE1.25sqx6 (E25)EW-IE1.25sqx9 (E31)EW-CEE1.25sq-12cx1 (E39)EW-CEE1.25sq-15cx1	