

階段1（公民館）				
階高	4,300			
蹴端高	860・1,720			
蹴上	165.38			
路面	280			
有効幅	1,350			
蹴端幅	1,350			
手摺	面割H850			

階段2（給食センター）				
階高	4,300			
蹴端高	1,488.5			
蹴上	172			
路面	270			
有効幅	1,300			
蹴端幅	1,300			
手摺	面割H850			


階段3（給食センター）				
階高	4,300			
蹴端高	2,236			
蹴上	172.00			
路面	260			
有効幅	1,220			
蹴端幅	1,230			
手摺	面割H850			

階段4（給食センター）				
階高	4,300			
蹴端高	1,950			
蹴上	172.00			
路面	260			
有効幅	1,210			
蹴端幅	1,250			
手摺	面割H850			


階段5（公民館）				
階高	2,950			
蹴端高	—			
蹴上	201.71			
路面	236			
有効幅	750			
蹴端幅	—			
手摺	片割H850			

スロープ（公民館）				
有効幅	1640			
高低差	635			
勾配	1/12			
手摺	面割H800			

D - 30

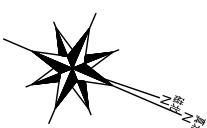

凡 例	
	RC間仕切
	LGS間仕切
AS	エアウエー
AC	エアカーテン
\$S	スチールシールド
DS	ドブツシールド
OSD	オーバーレイガラス
	自動ドア
	防火区画
	防火垂壁
	防火扉
	避難室
	移動円滑化経路
	特定防火設備（常閉）
	特定防火設備（開閉）
	防火設備（常閉）
	防火設備（開閉）
	外壁（バンブリア（L=900）
	排煙ベローター
	外部出入口
	堅筒
	屋内消火栓
	床仕上高さ
	※記号なき場合はH±0とする
	※基準GL = TP.39.20
	※設計GL = TP.

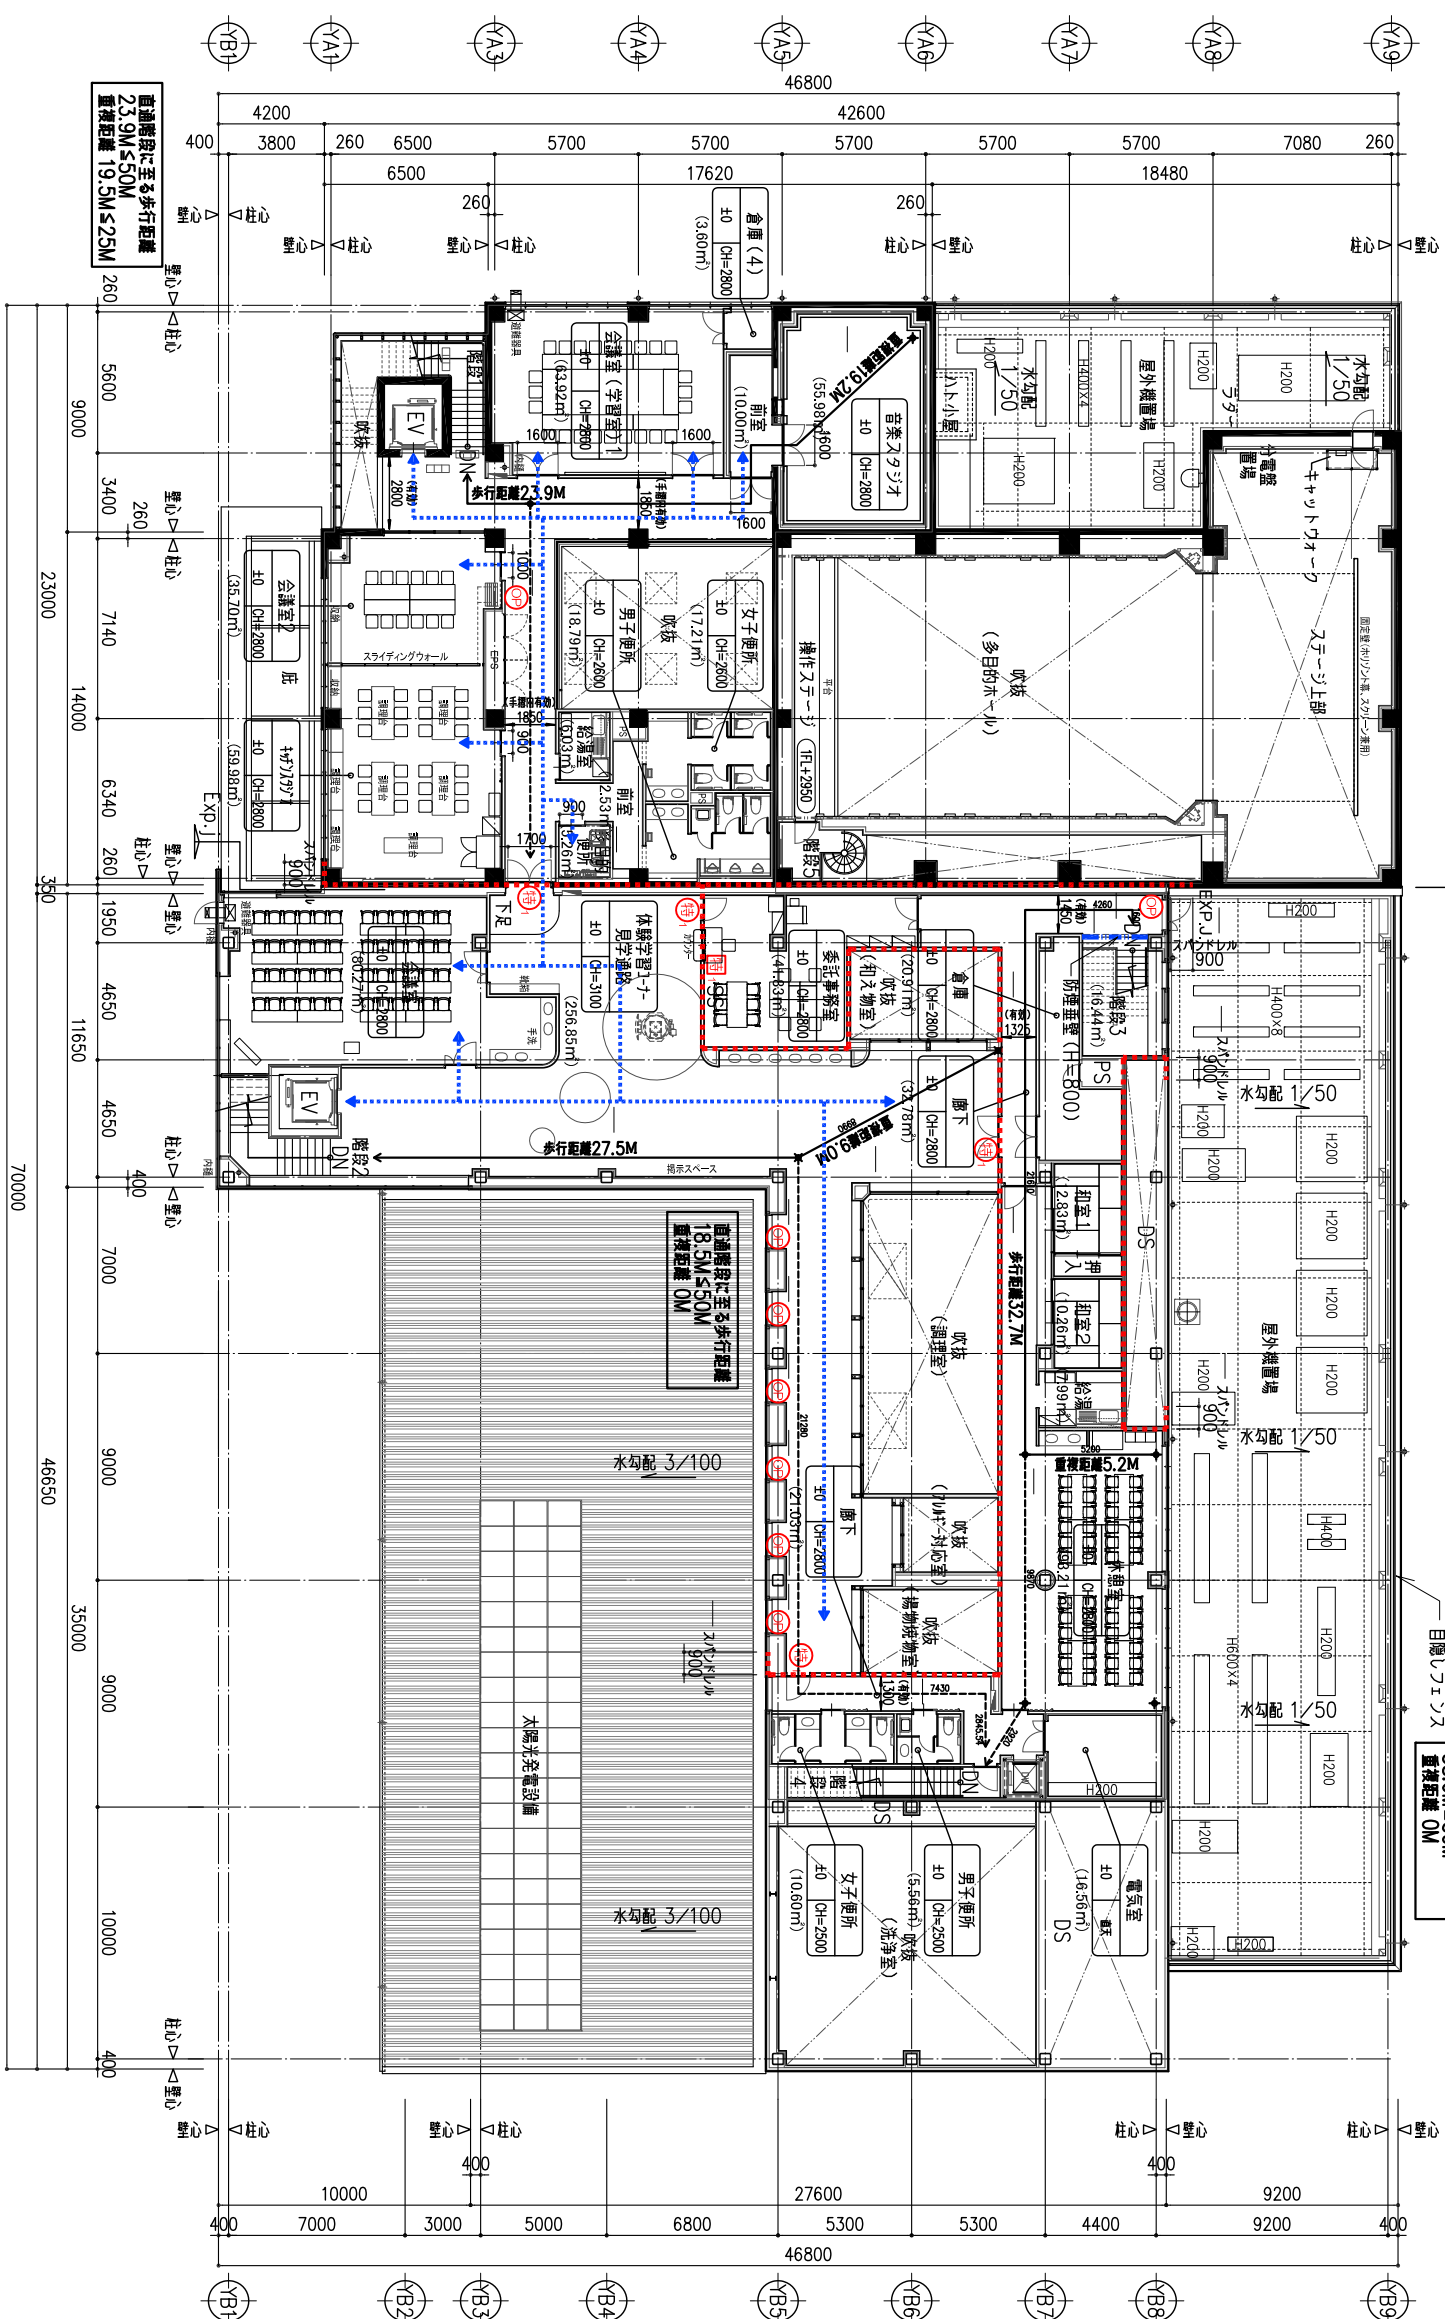





階高	4,300
階端高	860・1,720
嵌上	165.38
路面	300
有効幅	1,350
蹴端幅	1,350
手摺	面割H850

階高	4,300
階端高	1,488.3
嵌上	177
路面	272
有効幅	1,300
蹴端幅	1,300
手摺	面割H850

階段段（給食センター）		階段段（給食センター）	
階 高	4,300	階 高	4,300
蹴場高	2,236	蹴場高	1,950
蹴 上	172.00	蹴 上	172.00
路 面	260	路 面	260
有効幅	1,220	有効幅	1,210
蹴場幅	1,230	蹴場幅	1,250
手 摺	面割H850	手 摺	面割H850

階段5(公民館)	
階高	2950
階場高	—
積上	201.71
路面	236
有効幅	750
距離幅	—
手摺	片割H850

スロープ(公民館)	
有効幅	1640
高低差	635
勾配	1/12
手摺	両割H800

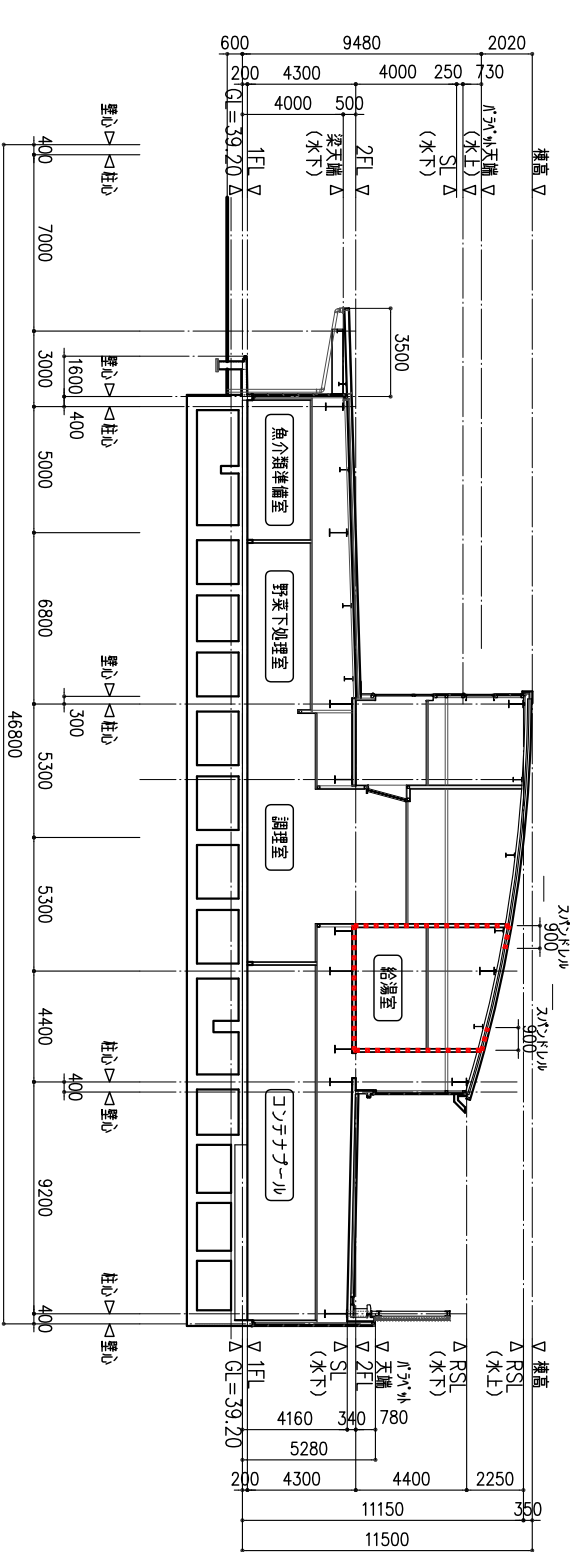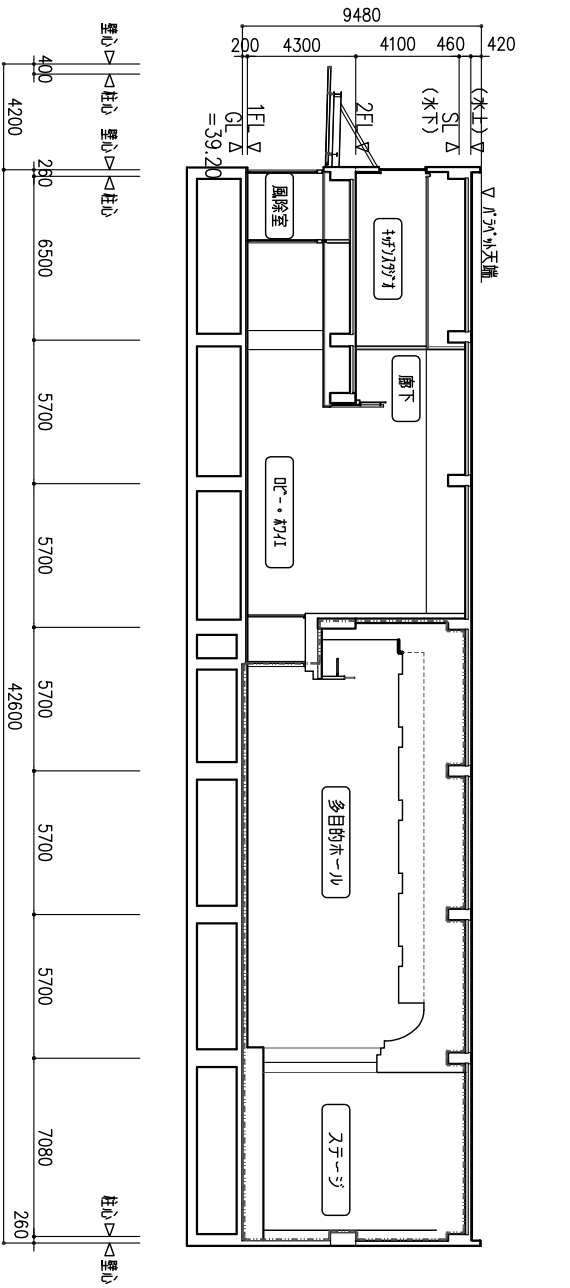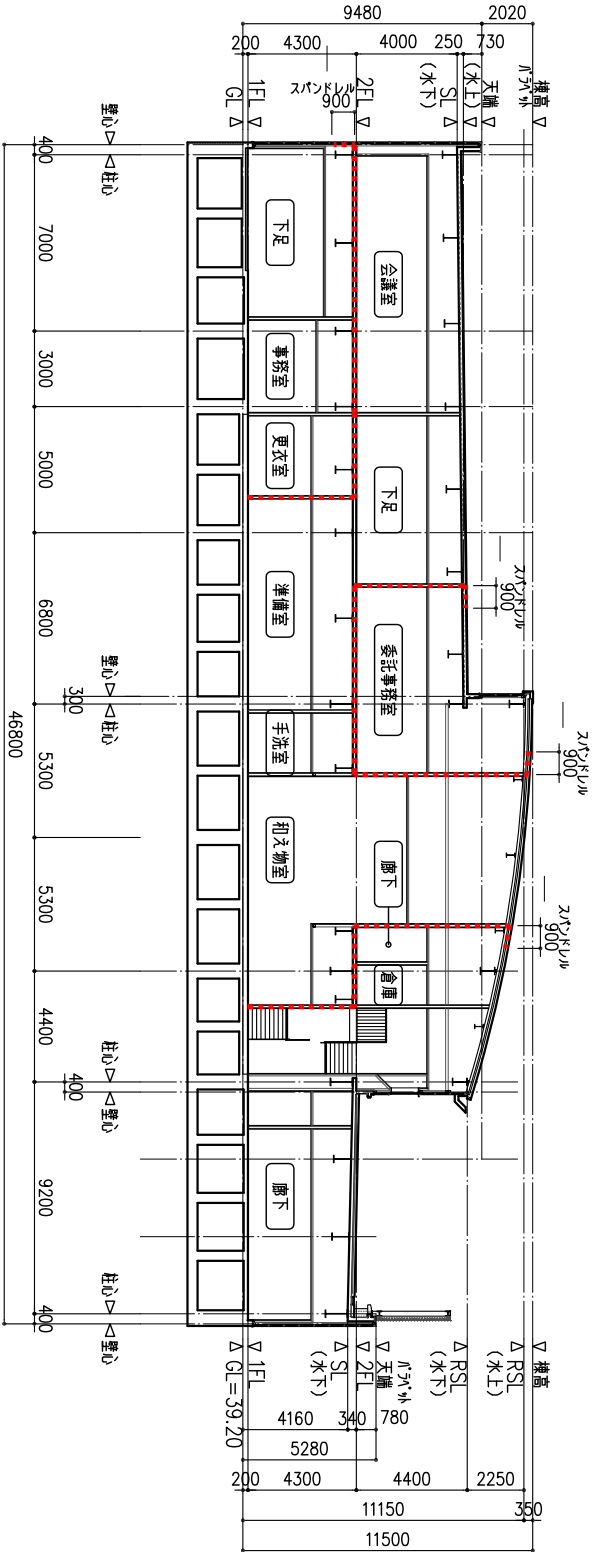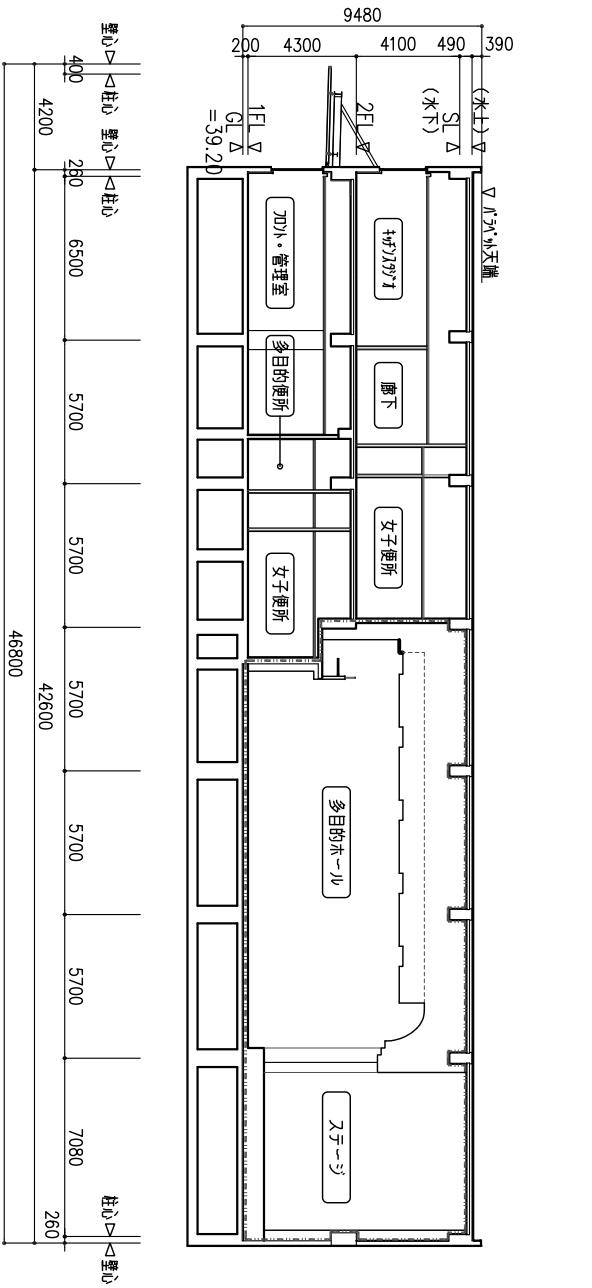

III

株式会社 日立建設設計

禁複製 無断転載禁止

Copyright (c) 2013 HAE All rights reserved

制定日010901

REVISION

△ : 2013.10.21 寸法・記載追記。

校訂日090110

校訂日100301

APPD.

CHKD.

DWN.

DATE

SCALE

TITLE

JOB NAME

DWG. NO.

千田

渡邊

伏山

2013.08.28

A2幅 1:200
A3幅 1:500

断面図 (2)

(仮称) 第3公民館・学校給食センター建設工事

D - 35

1 概建築士 第185886号 熊谷 直紀

：防火区画を示す
：防音ラインを示す