





ふれあいセンター

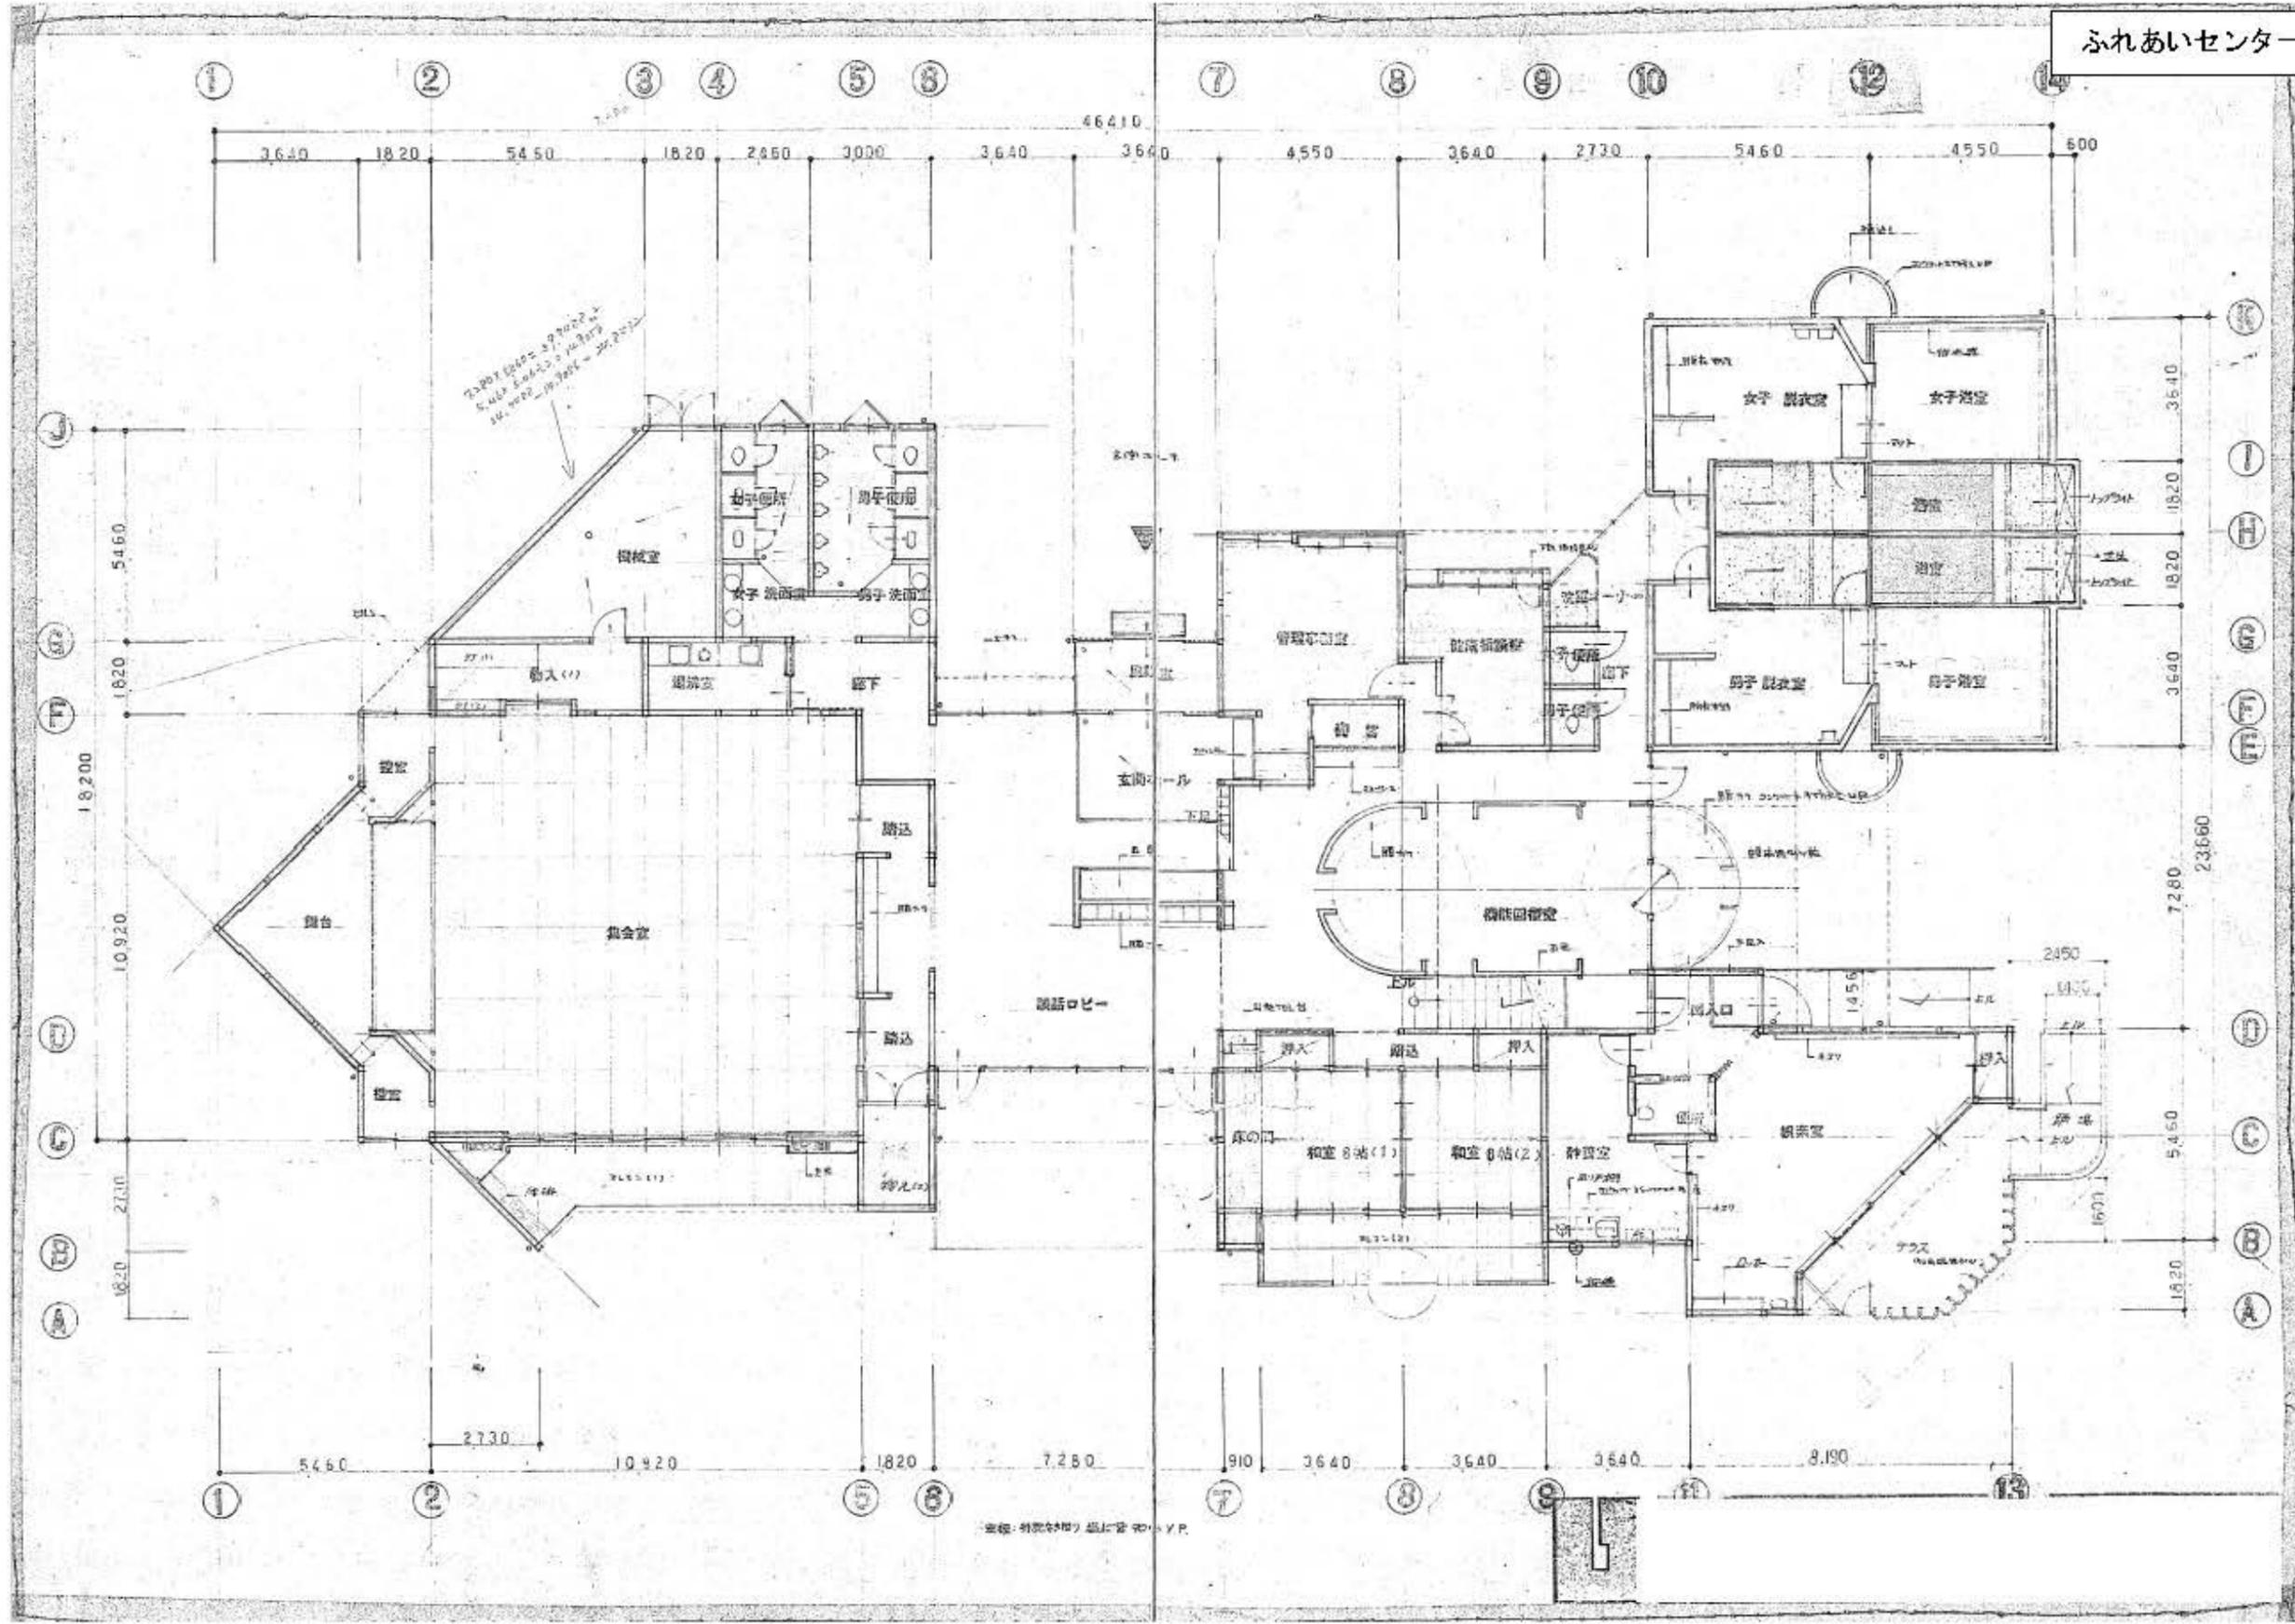

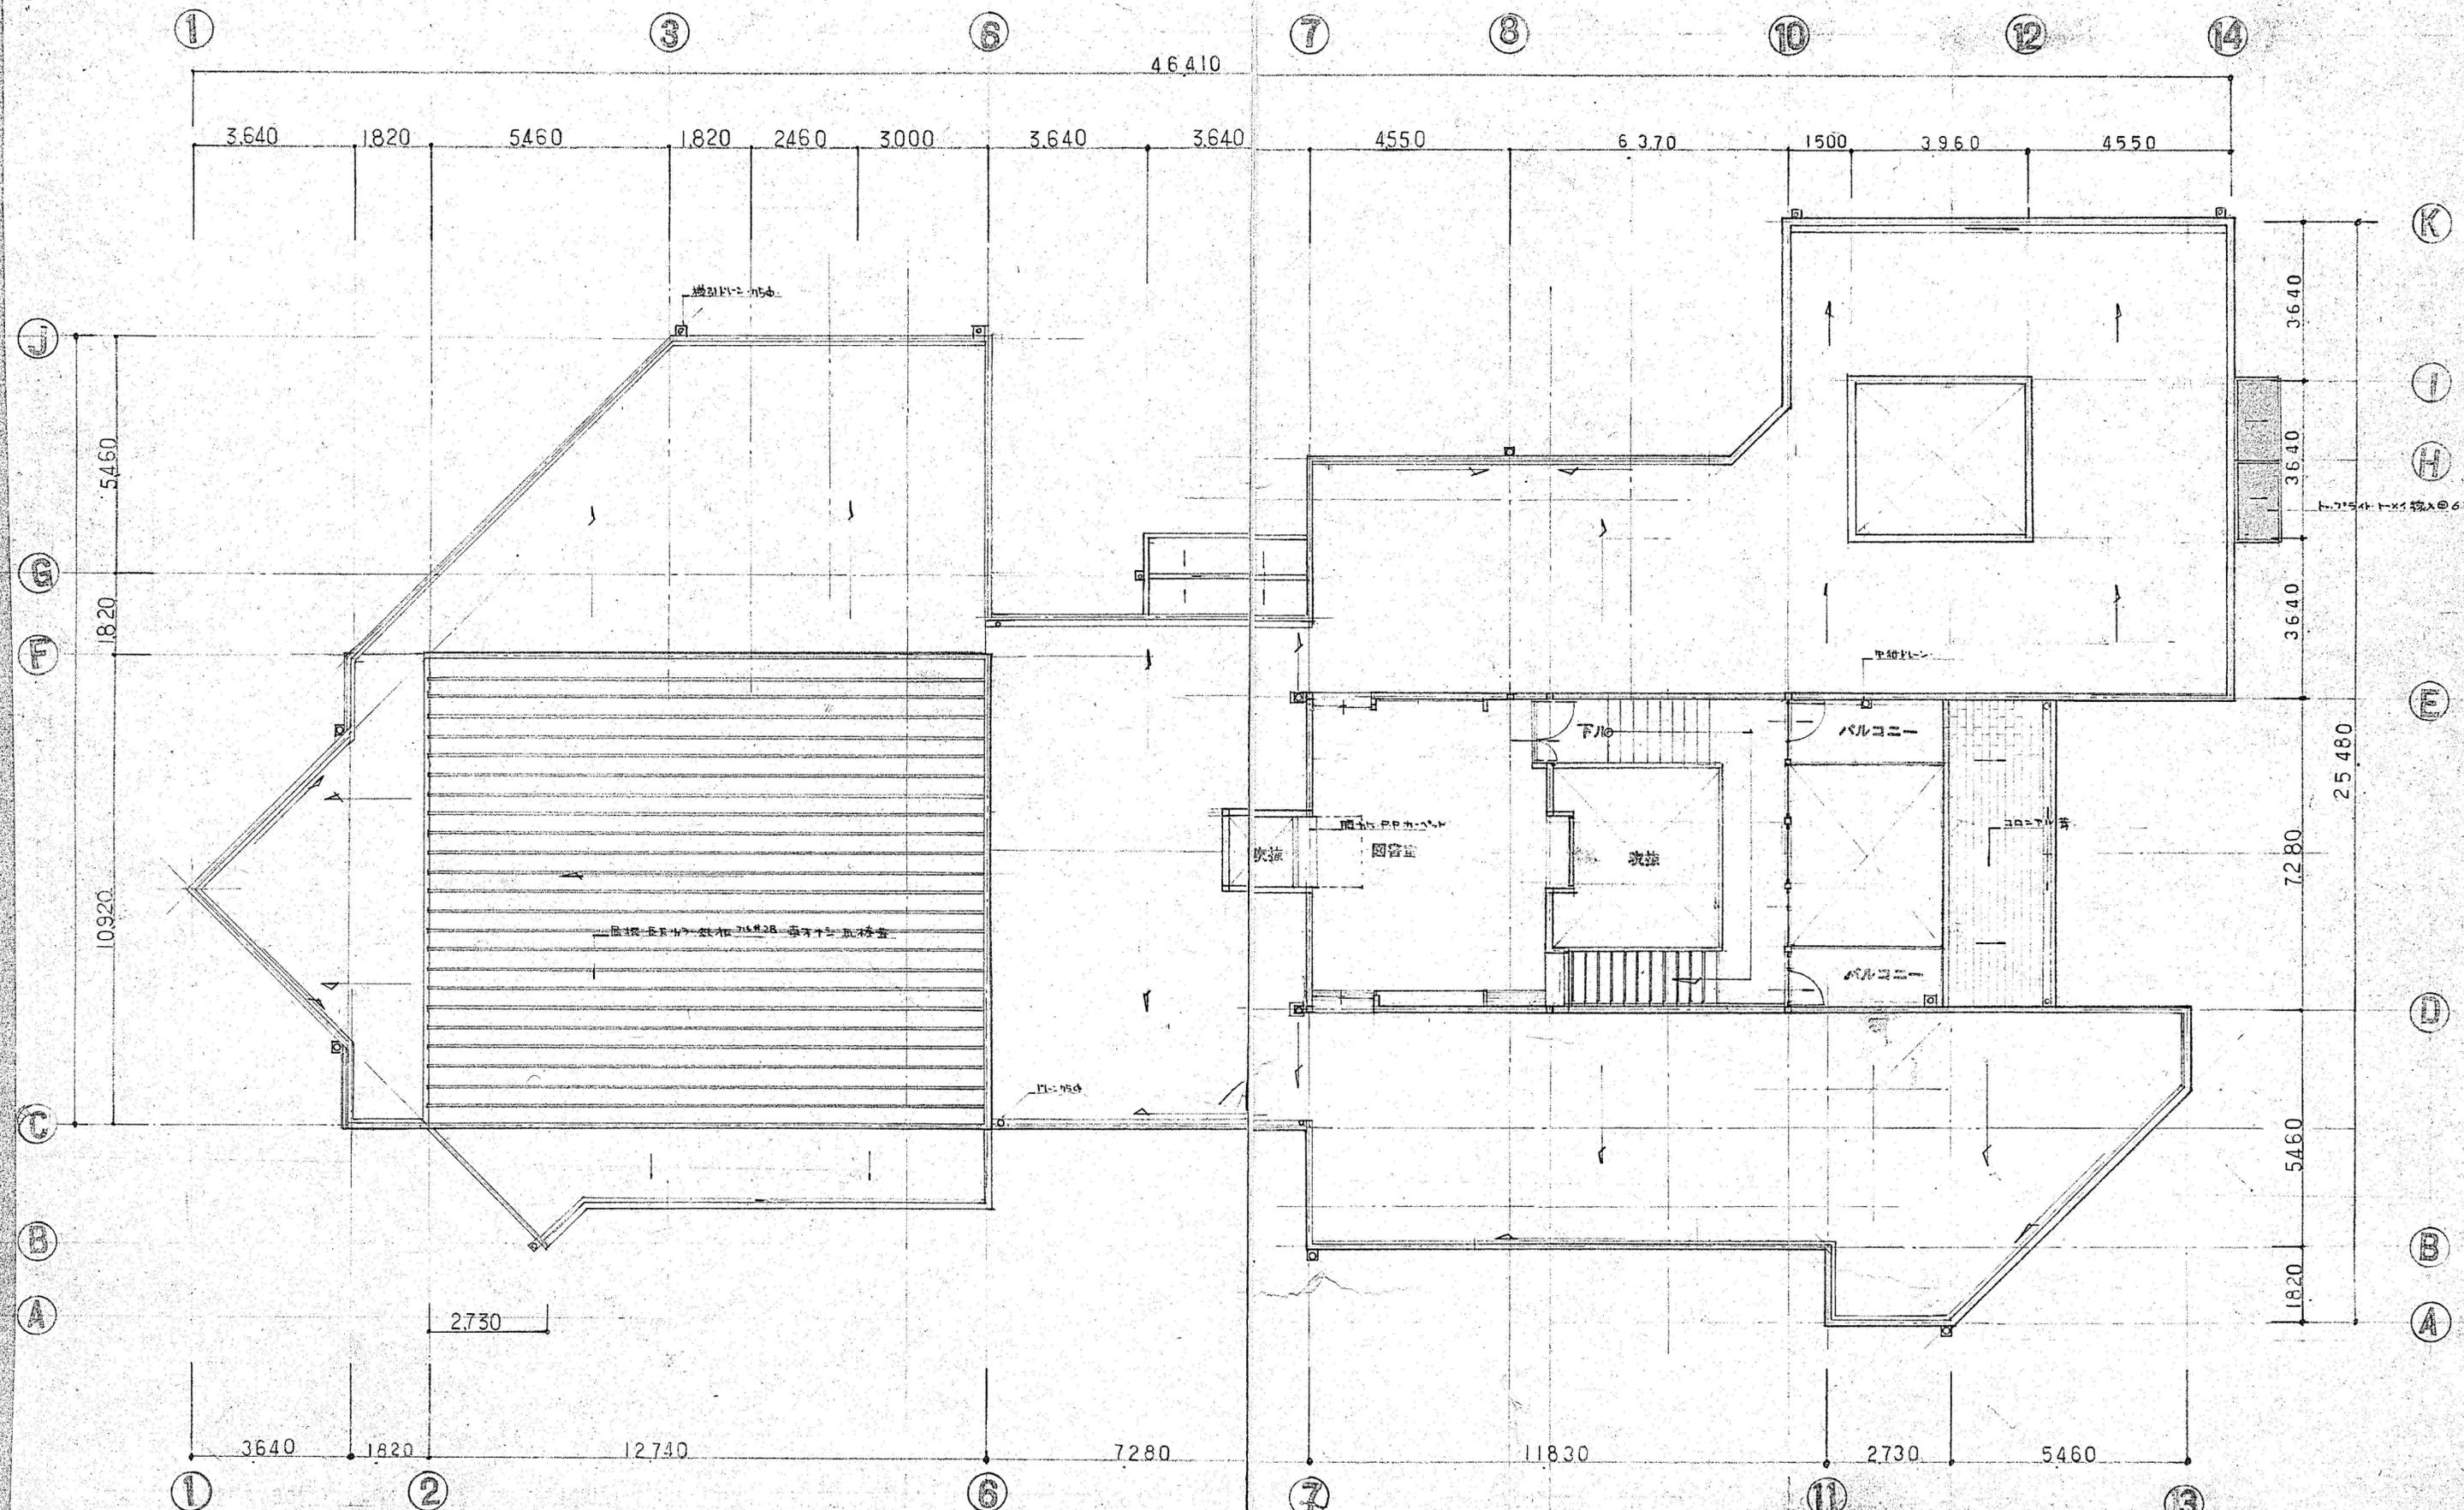


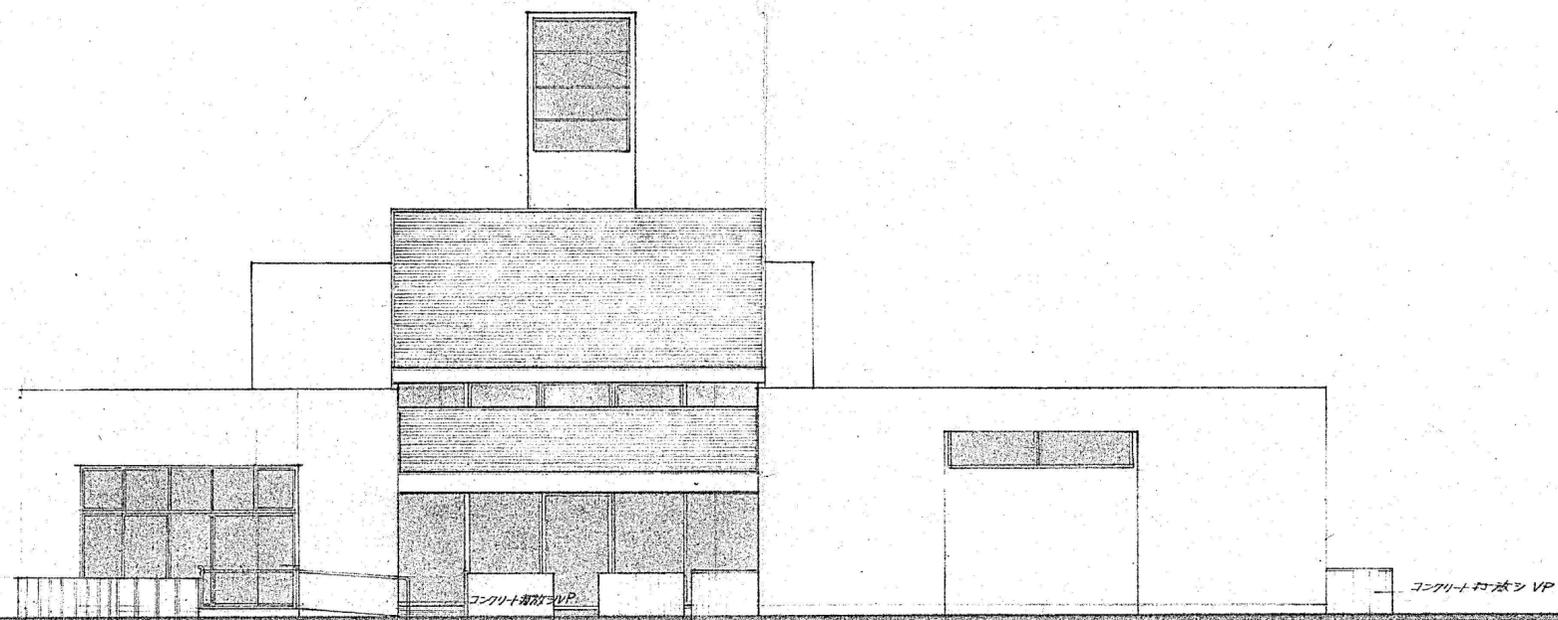

東立面図 S 1:100

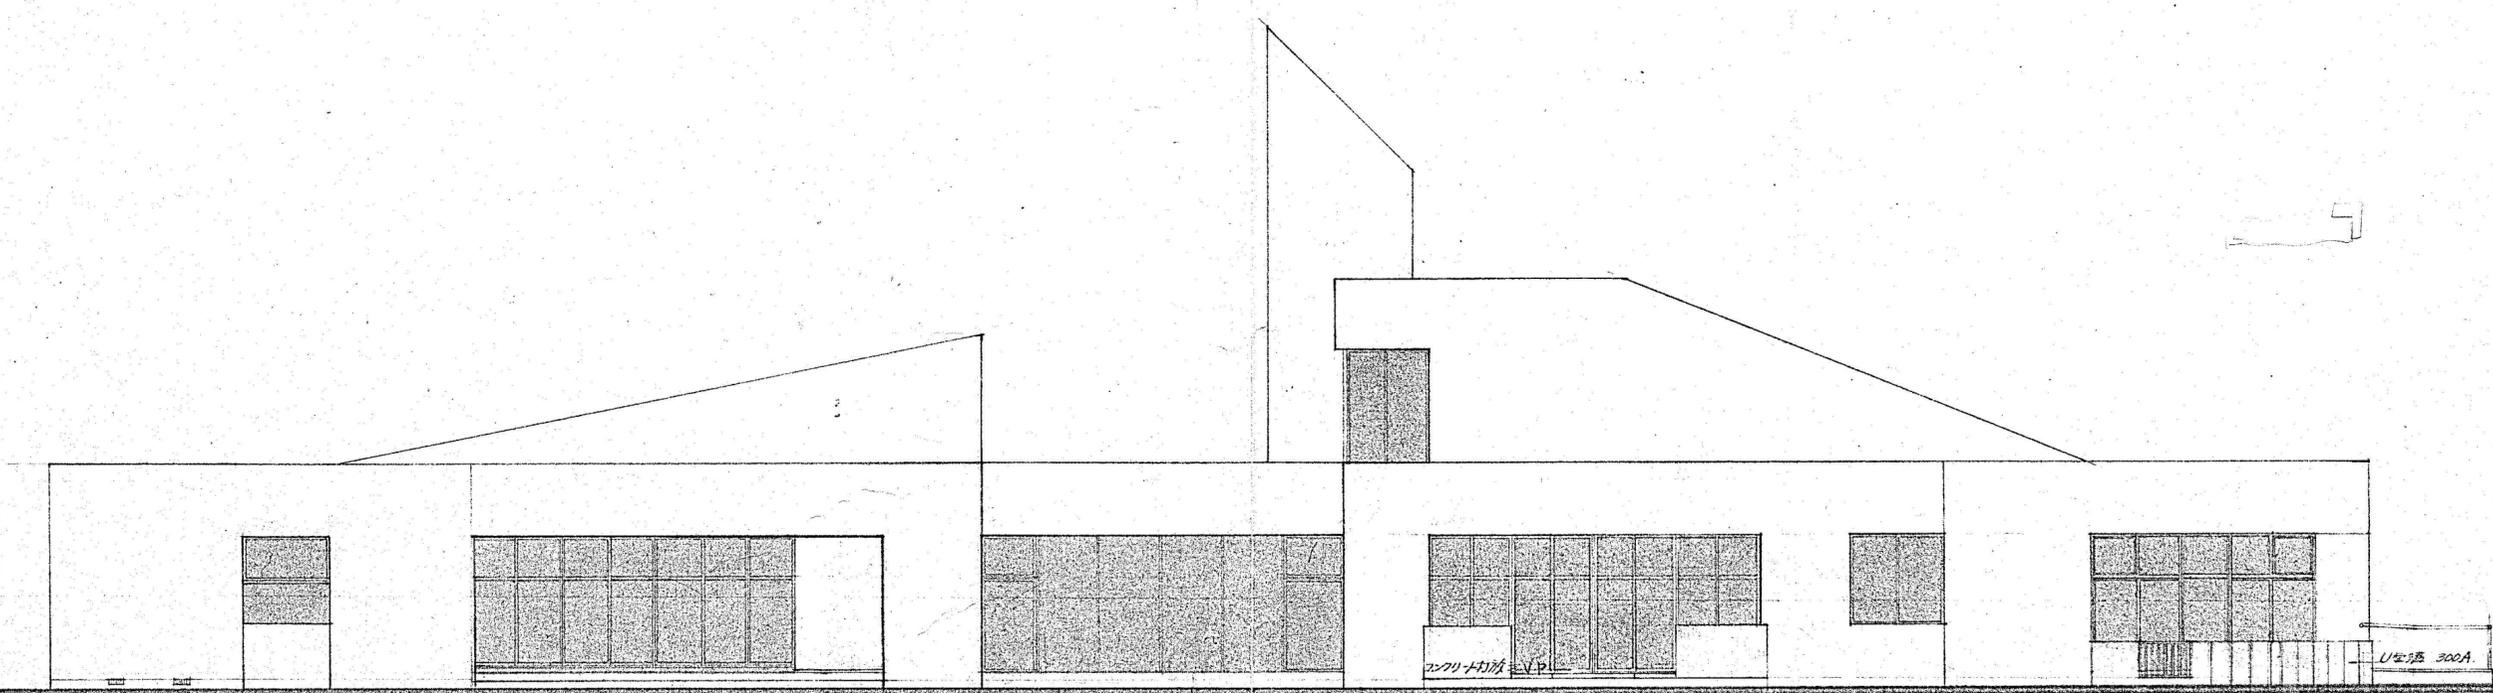

南立面図 S 1:100

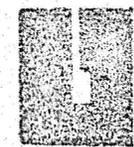

三芳町立老人福祉センター新築工事

設計図


51年6月20日

D-09



床下埋込み 100x300 鉄筋設計 6ヶ所

西立面図 § 1:100

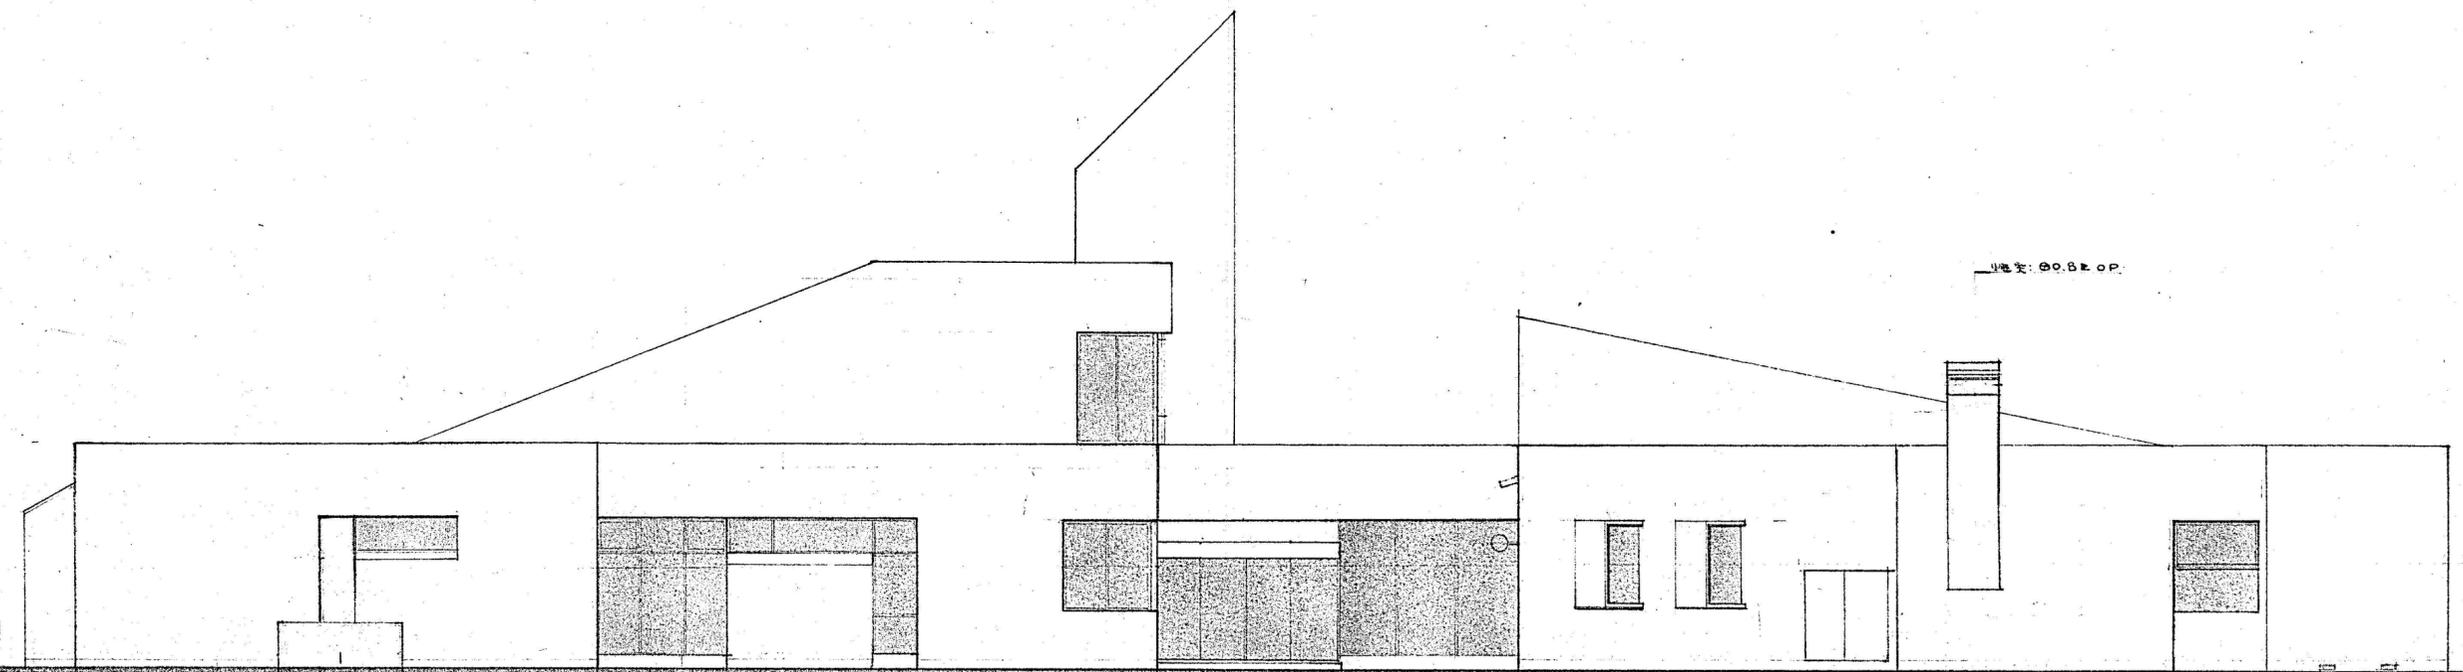





3.500-1.170x2.000

北立面図 § 1:100



三芳町立老人福祉センター新築工事		設計図
57年6月30日		D-10

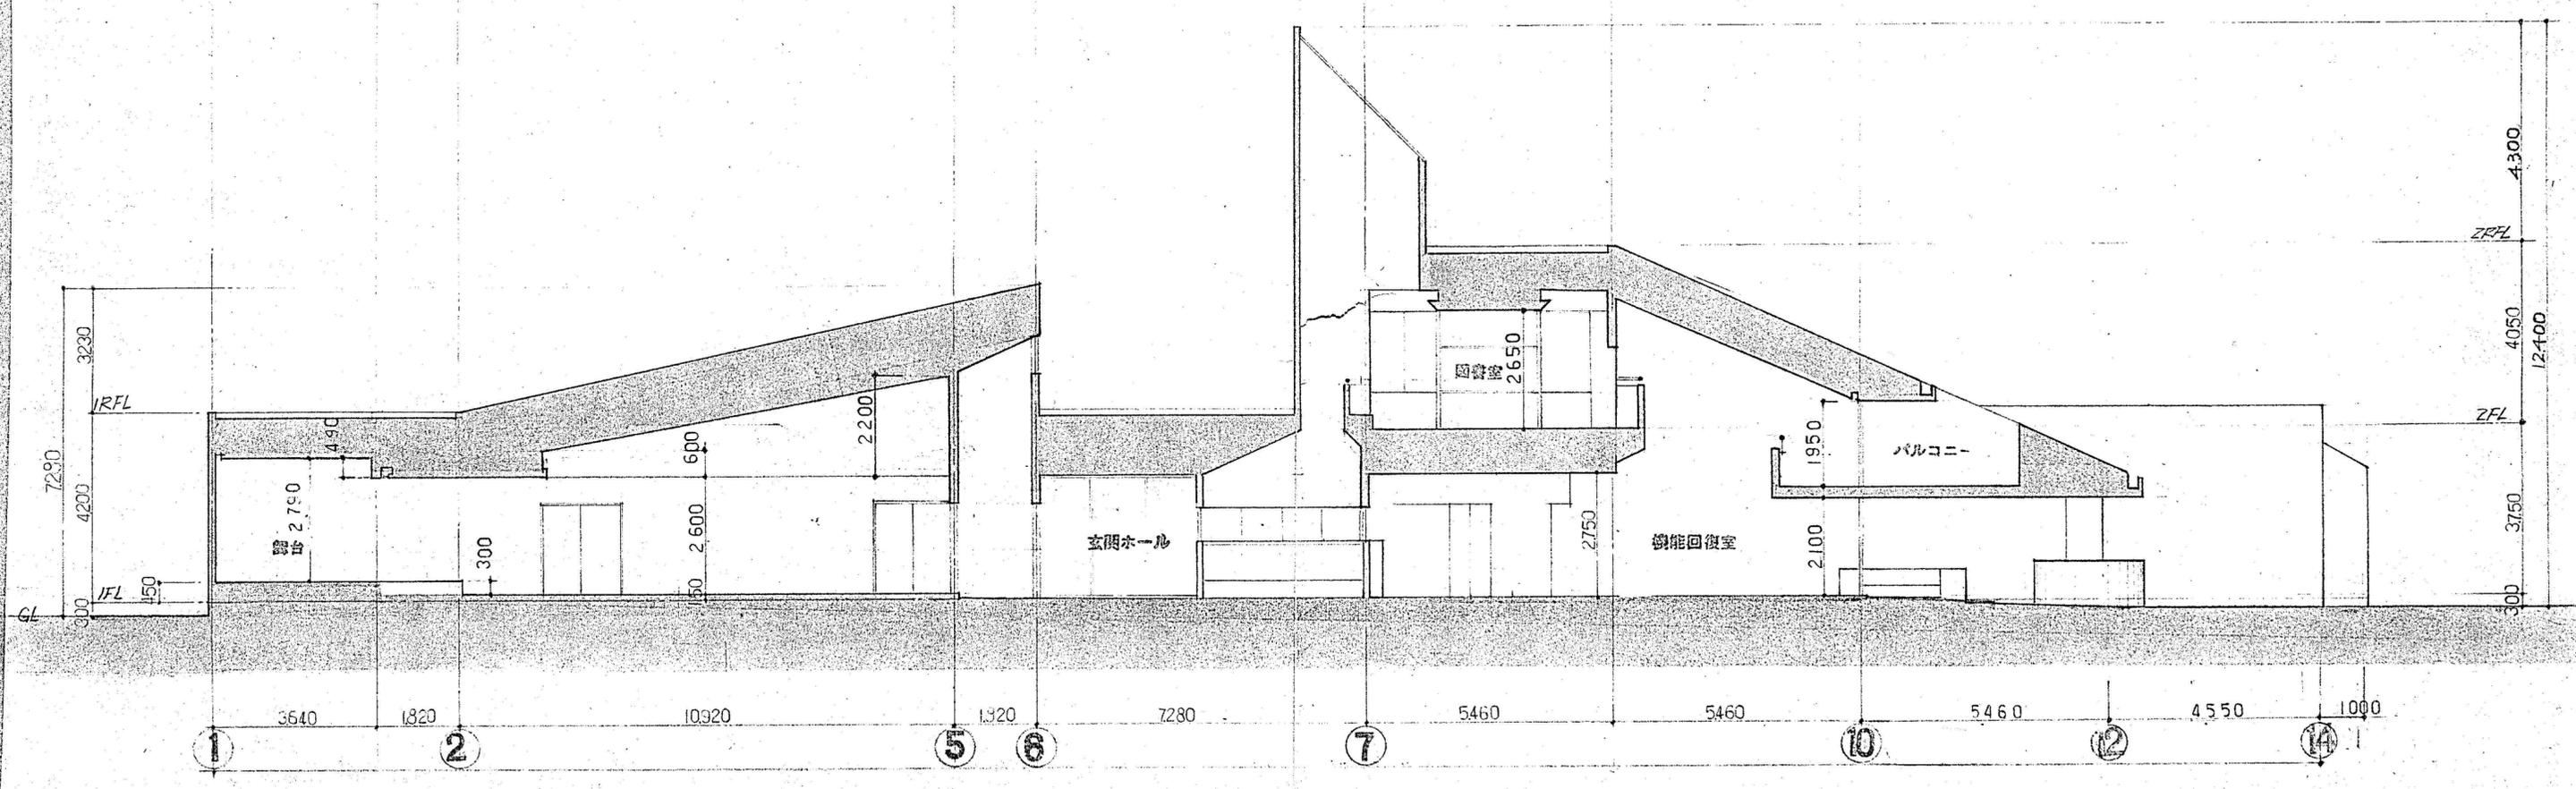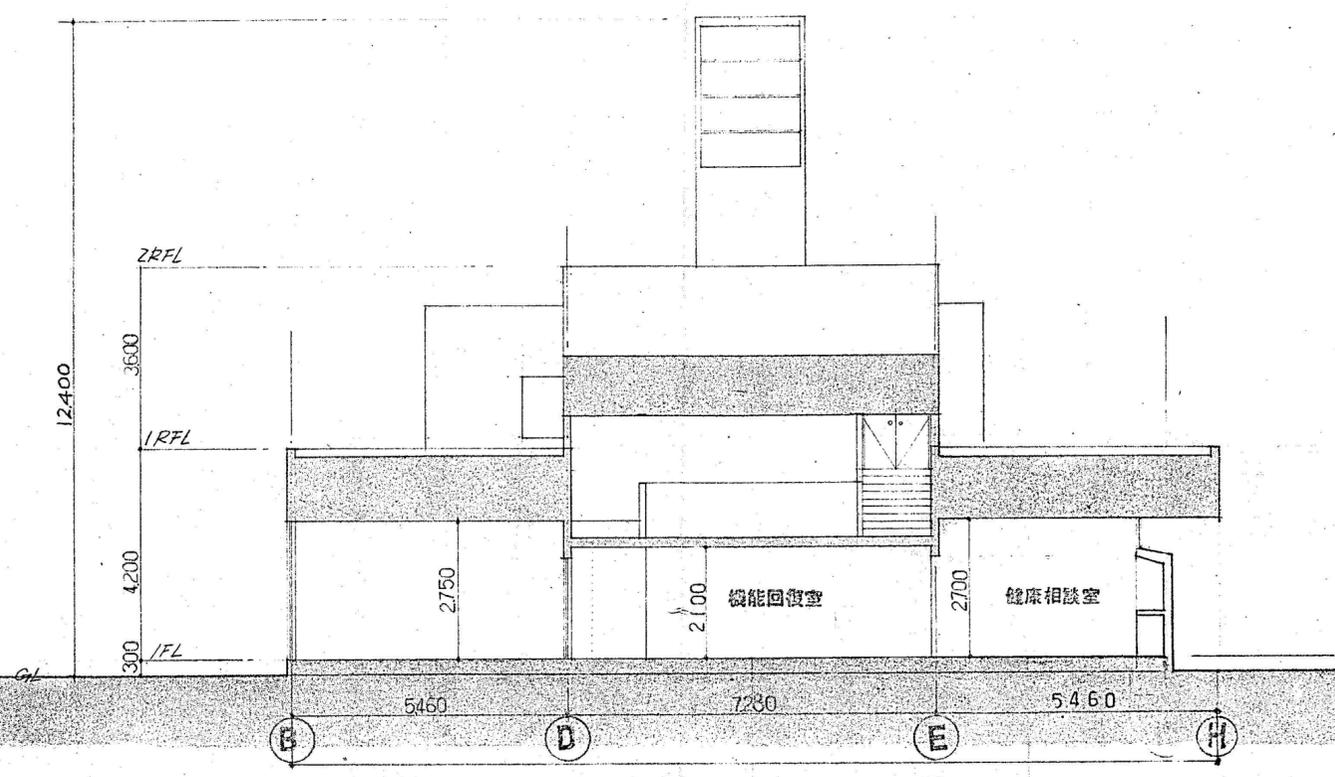

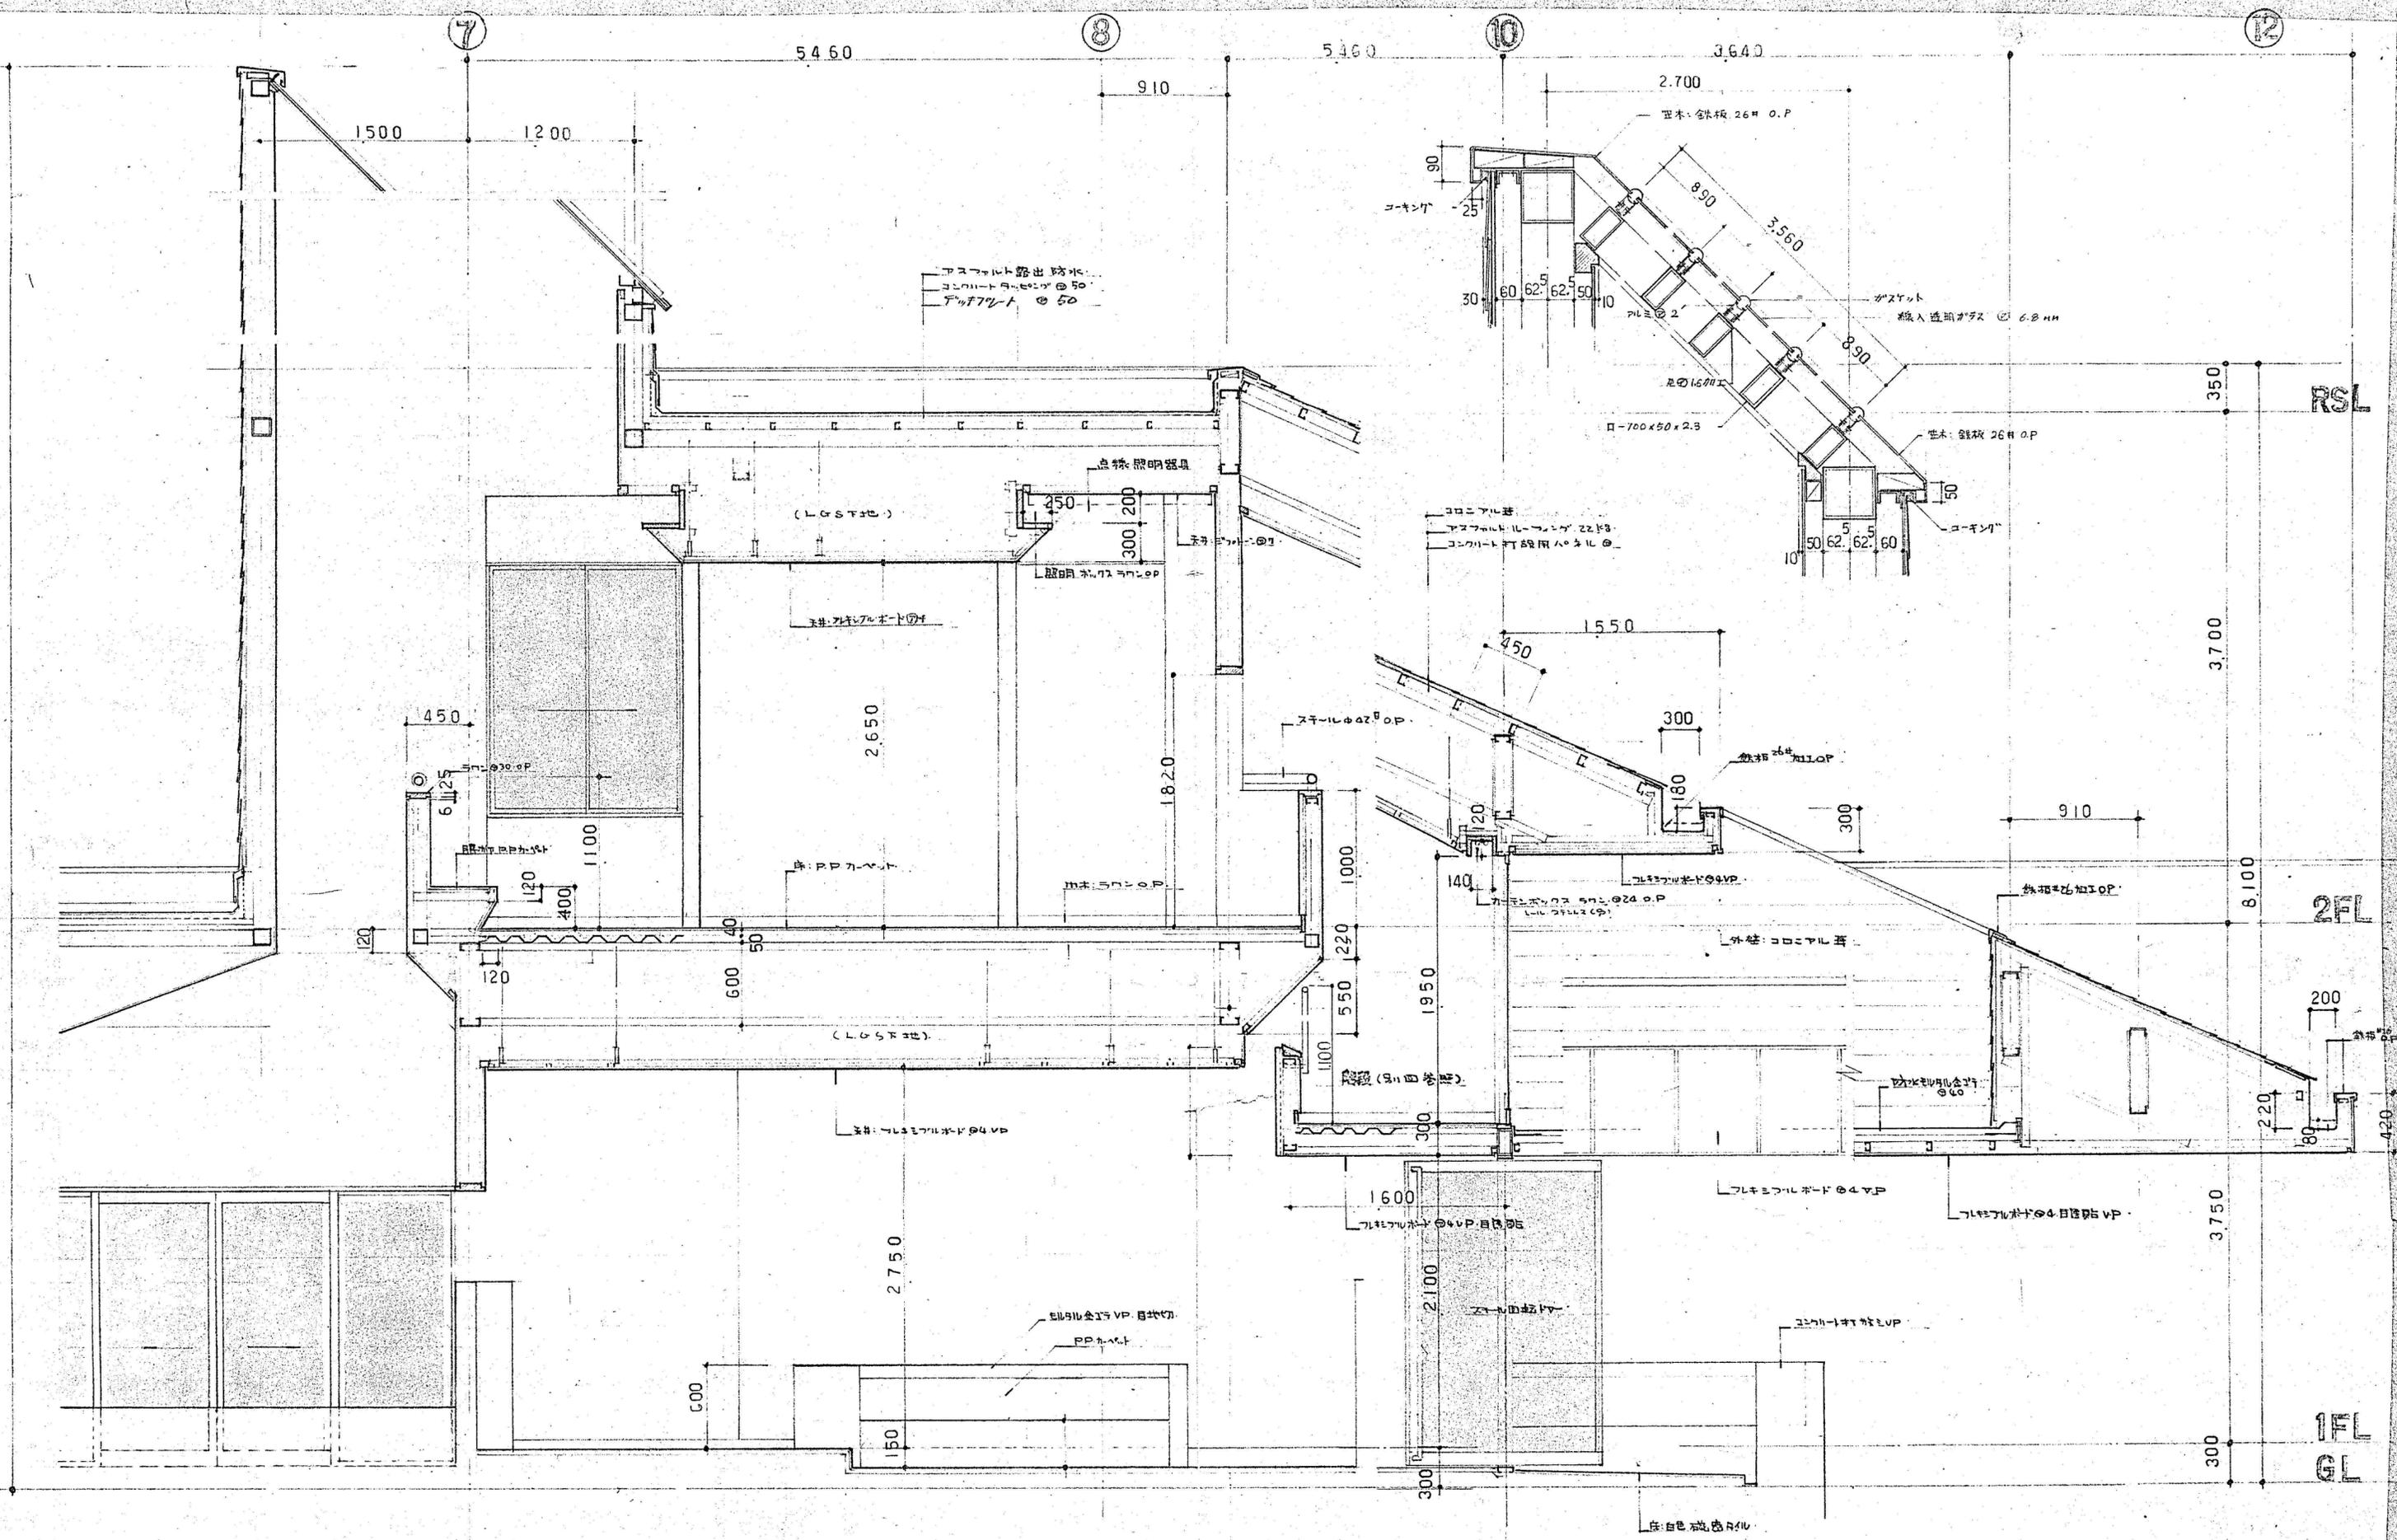

三芳町立老人福祉センター新築工事 設計図

5/1年5月20日
D-12